




TIPOLOGIA 1: lotto 7

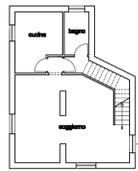

pianta piano terra

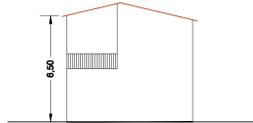


prospetto a monte A

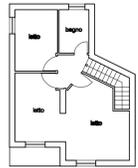


pianta piano primo

DATI	
Superficie Coperta	mq. 70
Altezza fuori terra	ml. 6,50
Volumetria	mc. 455

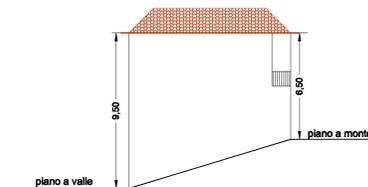


prospetto laterale B

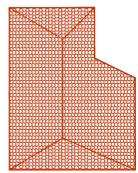


pianta copertura

TIPOLOGIA 2: lotti 2 - 4 - 10 - 13 - 17

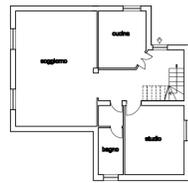

pianta piano terra

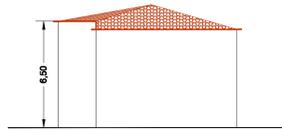


prospetto principale A




pianta piano primo

DATI	
Superficie Coperta	mq. 100
Altezza f.t. (a monte)	ml. 6,50
Volumetria	mc. 650

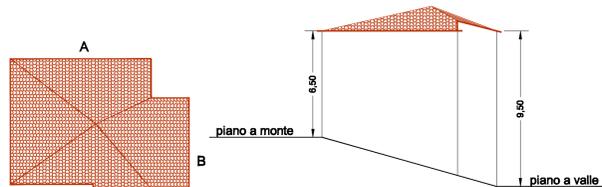


prospetto laterale B

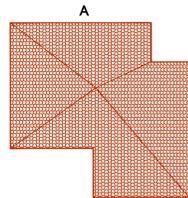


pianta copertura


TIPOLOGIA 3: lotti 7 - 9

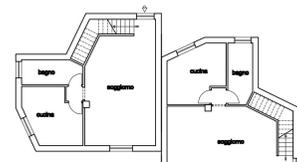

pianta piano terra

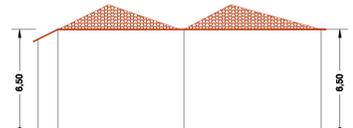


prospetto a monte (via Ozieri) A

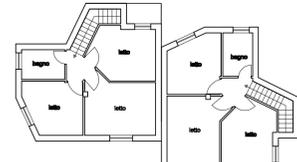


pianta piano primo


DATI	
Superficie Coperta	mq. 130
Altezza f.t. (a monte)	ml. 6,50
Volumetria	mc. 845

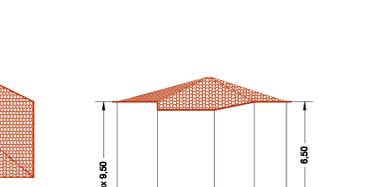


prospetto laterale B

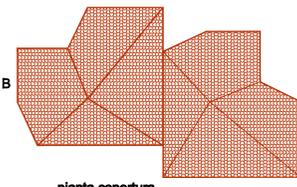


pianta copertura

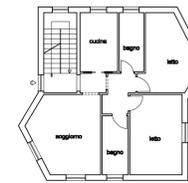

pianta piano terra

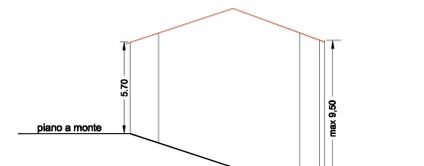


prospetto su via Lanusei A

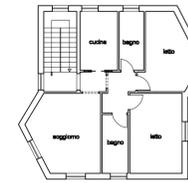


pianta piano primo

DATI	
Superficie Coperta	mq. 95
Altezza f.t. (a monte)	ml. 5,70
Volumetria	mc. 542

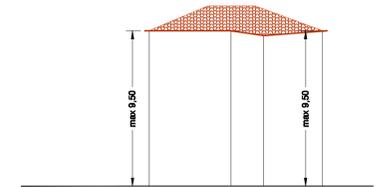

prospetto laterale a valle B

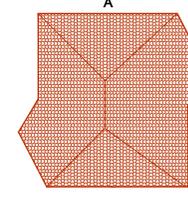

pianta copertura

COMUNE DI OLIENA
PROVINCIA DI NUORO



Arch. Franco Niffoi
Via Delfino 31 - 09100 - Nuoro tel. e fax 0784_355022 e mail: fn.architetto@iscali.it

PIANO PARTICOLAREGGIATO DELLA ZONA BS3 DEL PUC
LOCALITÀ "MELATHU"
PROGETTO DEFINITIVO

Approvazione con delibera del Consiglio Comunale n°41 del 16/10/2008

ELABORATO N°12 TIPI EDILIZI scala 1:200


GRUPPO DI LAVORO:
Arch. FRANCO NIFFOI
Pianif. ELENA BROTZU
Ing. ANNA MURRU

IL SINDACO:
FRANCESCO CAPELLI


IL RESPONSABILE DEL PROCEDIMENTO:
Ing. GABRIELE SCUDU

Dicembre 2008

TIPOLOGIA 5: lotti 14 - 15 - 16

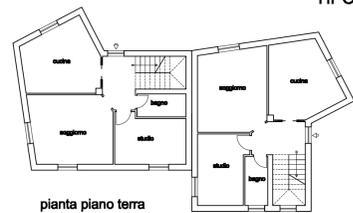

pianta piano terra

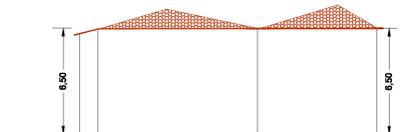


prospetto a monte A




pianta piano primo

DATI	
Superficie Coperta	mq. 170
Altezza f.t. (a monte)	ml. 6,50
Volumetria	mc. 1.100

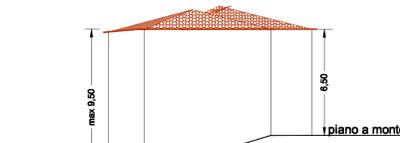


prospetto laterale B

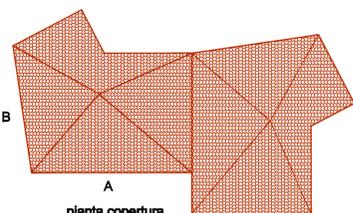

pianta copertura


TIPOLOGIA 6: lotti 10 - 12

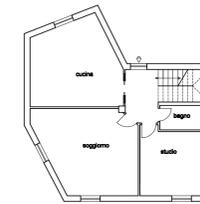

pianta piano terra




prospetto a monte A

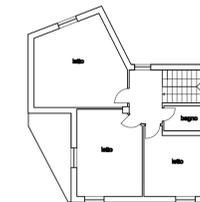


pianta piano primo

DATI	
Superficie Coperta	mq. 110
Altezza fuori terra	ml. 6,50
Volumetria	mc. 715

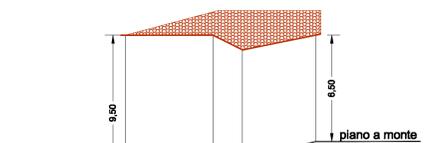

prospetto laterale B

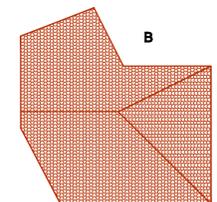

pianta copertura