


LEGENDA

- 4 UNITA' EDILIZIA
- RUDERE
- CHIESA
- NUOVA EDIFICAZIONE
AMPLIAMENTO
- NUOVA COPERTURA A TETTO
- DEMOLIZIONE
- DEMOLIZIONE CON
RICOSTRUZIONE

**COMUNE DI OLIENA
(PROVINCIA DI NUORO)**

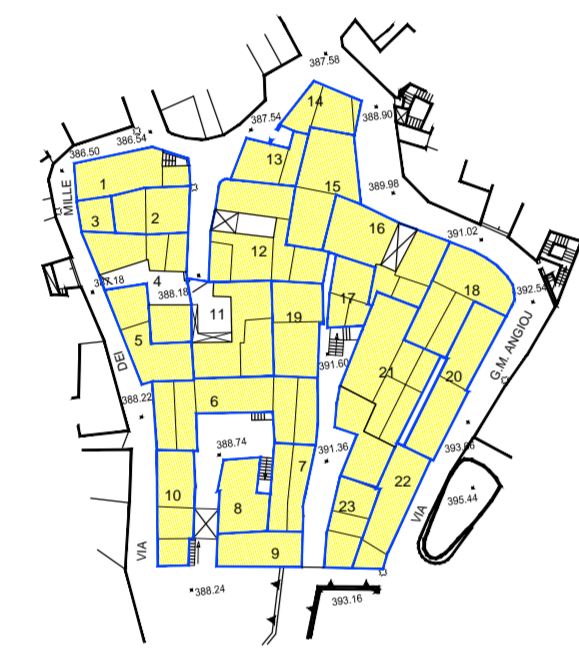

PIANO ATTUATIVO DI ISOLATO

ISOLATI n.° 33 - 37 - 49 - 59 - 63 - 64 - 66 - 67 - 70 - 78
82 - 87

ISOLATO n.° 59

PROGETTISTA:
Dott. Ing. Giovanni Mura

IL SINDACO: Francesco Capelli
IL RESPONSABILE DEL PROCEDIMENTO: Dott. Ing. Gabriele Scudu

05d Proposta progettuale:
UNITA' EDILIZIE E PROFILO STRADALE
Scala 1:200

STUDIO ASSOCIATO MURA - TOMASELLO
ARCHITETTURA - INGEGNERIA - URBANISTICA - L.A.C. ROTTOLI - PIRAS - S.A. - 0801300088 - TEL. 079 596 114 - FAX 079 596 114

Data:	November 2009	Resp. Progetto:	Sanna
Archivio:	MT/0719_OLIENA	Elaborazione:	Sanna
File:	05d_Progetto Profili	Verifica:	G.Mura
Modello:	F801_00	Approvazione:	G.Mura
Elaborato:	Agg. 1 del:	xxxxxx
Rev. 1 del:	xxxxxx	Agg. 2 del:	xxxxxx

