

COMUNE DI OLIENA
PROVINCIA DI NUORO



Arch. Franco Niffoi

Via Deffenu 31-08100- Nuoro tel. e fax 0784_35602 e_mail: dn.architetti@iscali.it

PIANO PARTICOLAREGGIATO DELLA ZONA BS1 DEL PUC
LOCALITÀ "SU PORCHILE"

PROGETTO DEFINITIVO

Approvazione con delibera del Consiglio Comunale n°41 del 16/10/2008

ELABORATO N°14 **PIANO PARTICELLARE DI ESPROPRIO** **scala 1:1.000**
Elaborato Grafico e Tabella Analitica


GRUPPO DI LAVORO: Arch. FRANCO NIFFOI
Pianif. ELENA BROTZU
Ing. ANNA MURRU

IL SINDACO: FRANCESCO CAPELLI
IL RESPONSABILE DEL PROCEDIMENTO: Ing. GABRIELE SCUDU

Dicembre 2008

LEGENDA

- limite Zona Bs1
- limiti catastali
- edifici esistenti
- superficie oggetto di esproprio per viabilità
- superficie oggetto di cessione o vincolo per servizi

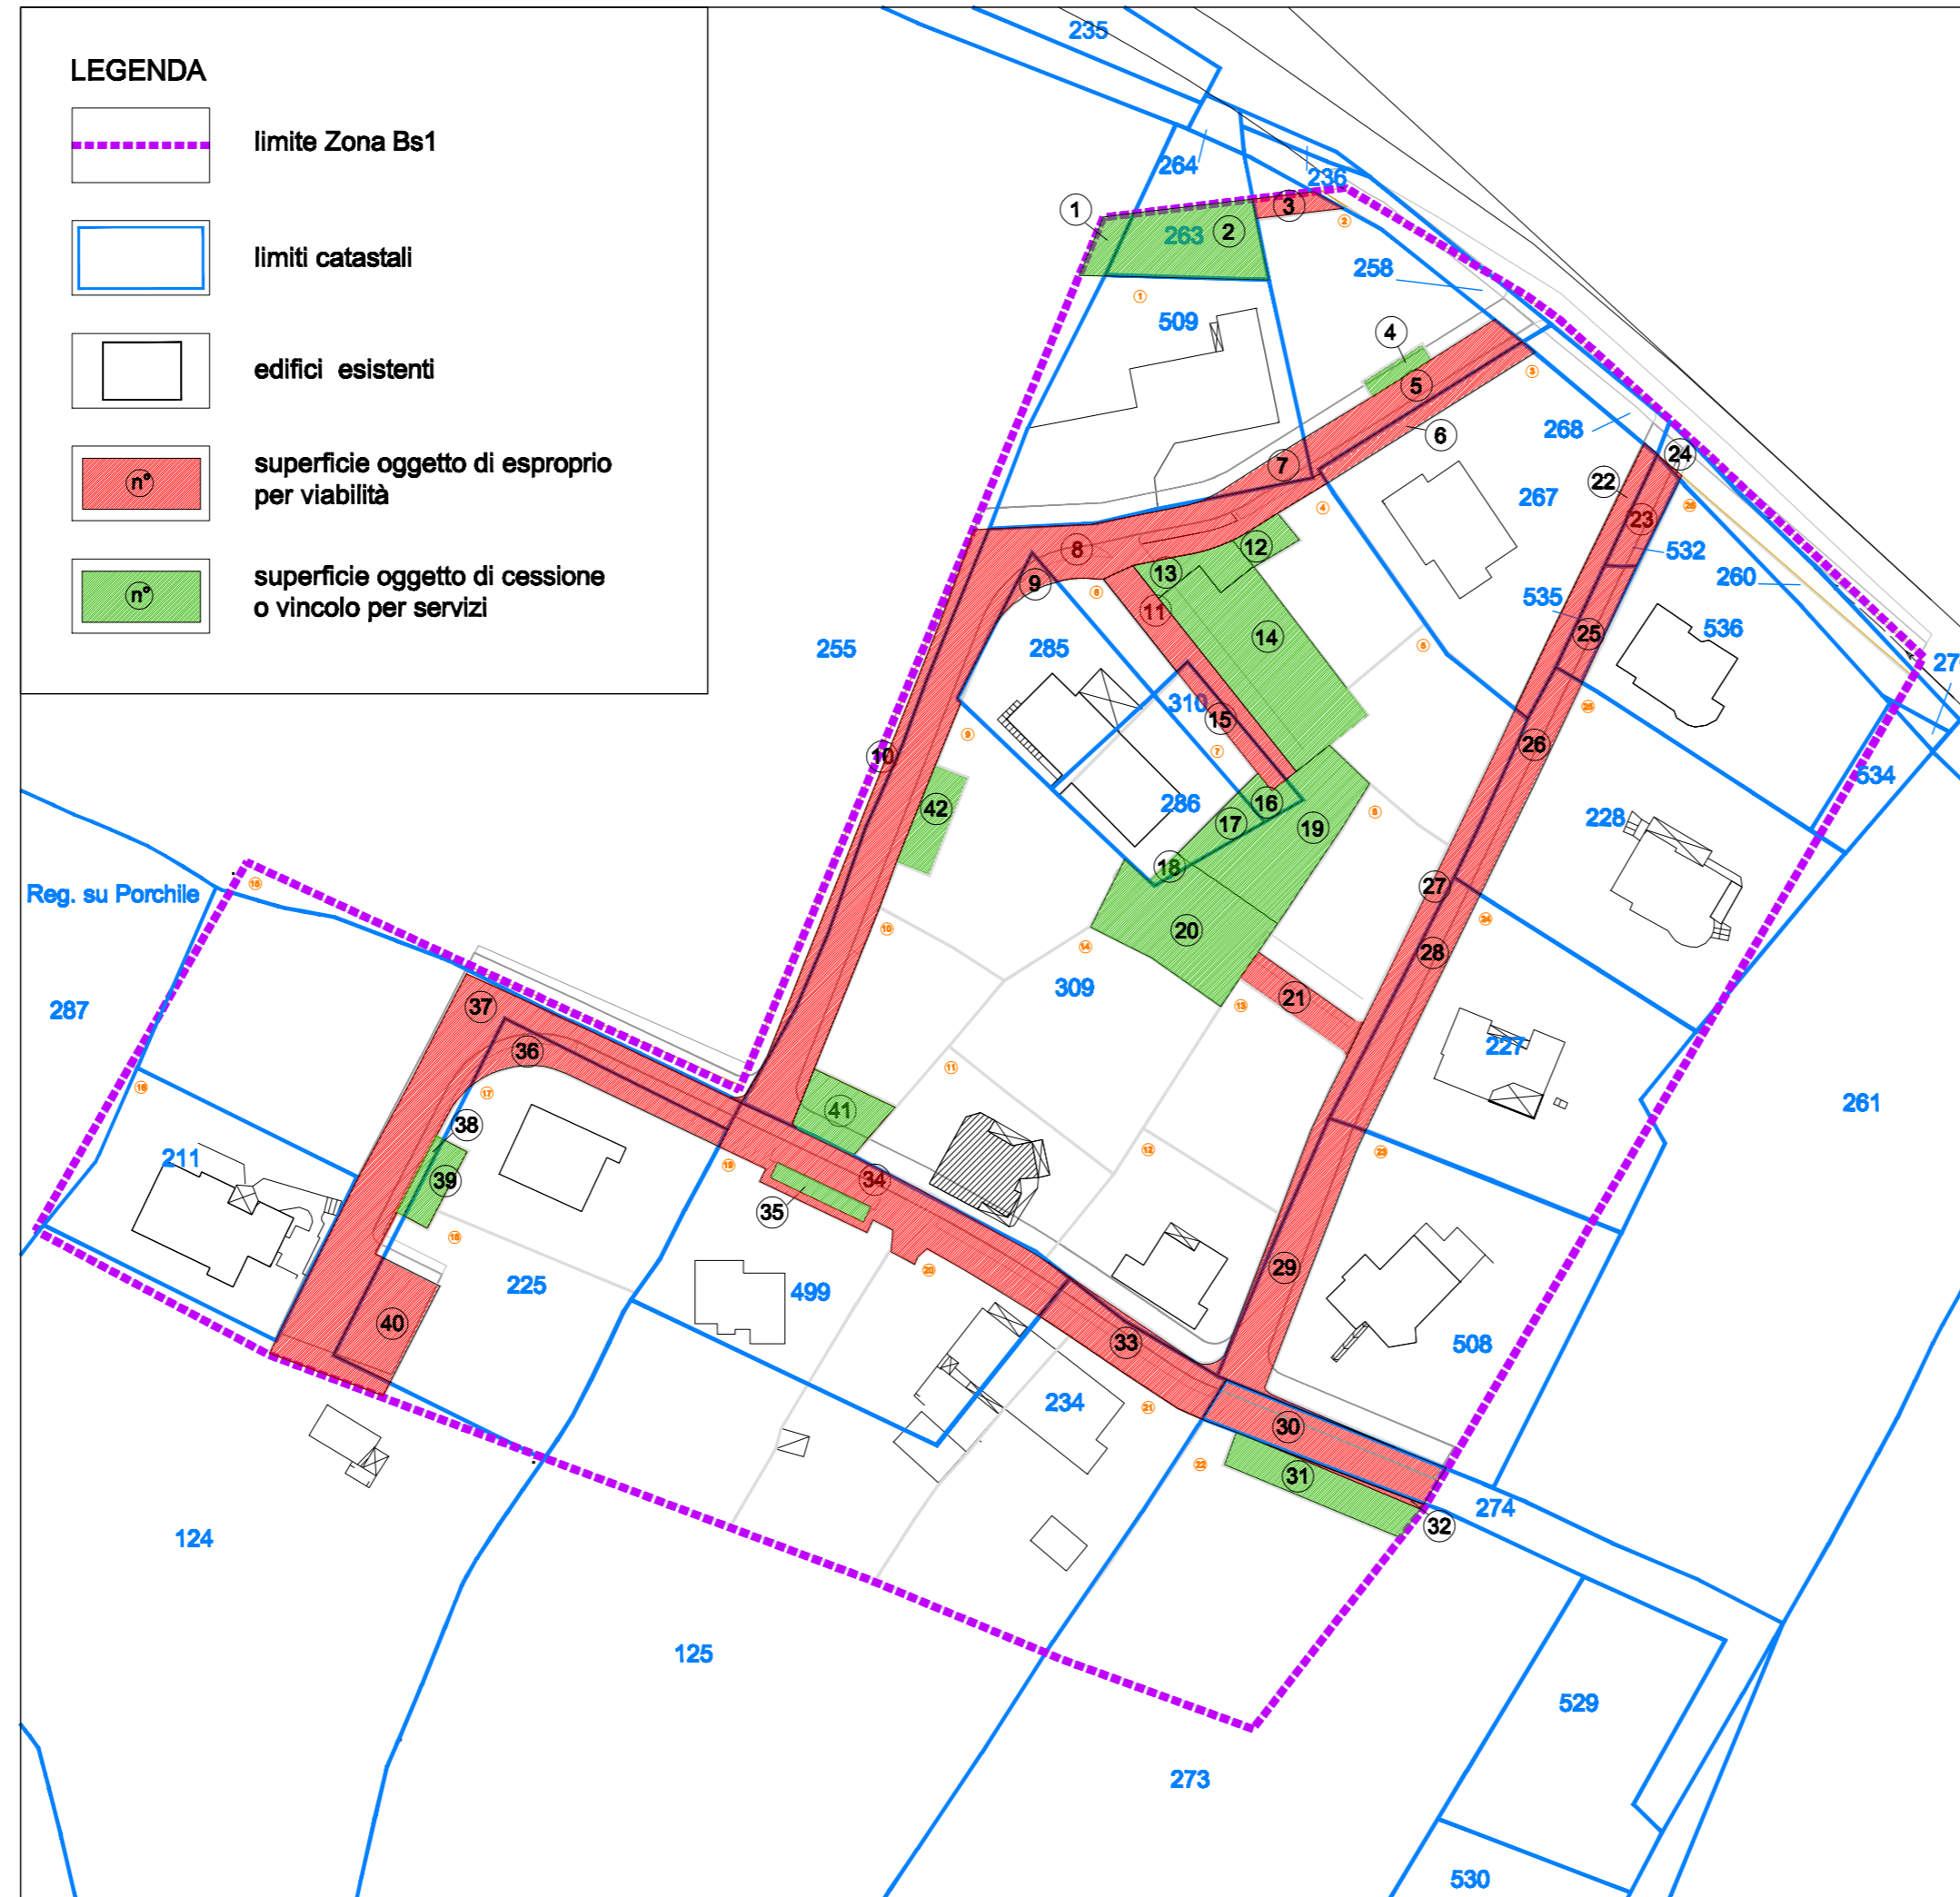

Ricostruzione della Planimetria Catastale sul Planovolumetrico

TABELLA ANALITICA

N°	Foglio	Mappale	Intestazione Catastale	Qualità Catastale	Reddito(€)		Superficie in zona Bs1 (mq.)	Superficie di esproprio, cessione o vincolo (mq.)	Destinazione d'uso
					domenicale	agrario			
1	53	255	Catte Mariantonia	Pascolo	44.73	31.95	788	24	Servizi S3
2	53	263	Canudu Antonio	Pascolo Arb.	1.07	0.87	216	216	Servizi S3
3	53	309	Canudu Antonio	Pascolo Arb.	23.34	19.10	8.198	40	viabilità pedonale
4	53	309	Canudu Antonio	Pascolo Arb.	23.34	19.10	8.198	25	Servizi S4
5	53	309	Canudu Antonio	Pascolo Arb.	23.34	19.10	8.198	160	viabilità
6	53	267	Dato non rilevato	Ente urbano	—	—	1.418	84	viabilità
7	53	509	Dato non rilevato	Ente Urbano	—	—	1.122	50	viabilità
8	53	309	Canudu Antonio	Pascolo Arb.	23.34	19.10	8.198	610	viabilità
9	53	285	Dati non rilevati	Ente Urbano	—	—	477	20	viabilità
10	53	255	Catte Mariantonia	Pascolo	44.73	31.95	788	336	viabilità
11	53	309	Canudu Antonio	Pascolo Arb.	23.34	19.10	8.198	150	viabilità
12	53	309	Canudu Antonio	Pascolo Arb.	23.34	19.10	8.198	37	Servizi S4
13	53	309	Canudu Antonio	Pascolo Arb.	23.34	19.10	8.198	65	Servizi S3
14	53	309	Canudu Antonio	Pascolo Arb.	23.34	19.10	8.198	410	Servizi S4
15	53	310	Catte - Fois	Pascolo Arb.	0.50	0.41	177	65	viabilità
16	53	310	Catte - Fois	Pascolo Arb.	0.50	0.41	177	44	Servizi S3
17	53	286	Dati non rilevati	Ente Urbano	—	—	451	73	Servizi S3
18	53	286	Dati non rilevati	Ente Urbano	—	—	451	16	Servizi S4
19	53	309	Canudu Antonio	Pascolo Arb.	23.34	19.10	8.198	233	Servizi S3
20	53	309	Canudu Antonio	Pascolo Arb.	23.34	19.10	8.198	299	Servizi S4
21	53	309	Canudu Antonio	Pascolo Arb.	23.34	19.10	8.198	97	viabilità
22	53	267	Dati non rilevati	Ente Urbano	—	—	1.418	74	viabilità
23	53	532	Corrias Giuseppa	Pascolo	0.09	0.09	87	87	viabilità
24	53	260	Corrias Giuseppa	Pascolo	0.27	0.27	246	3	viabilità
25	53	535	Congiu - Corrias	Pascolo	0.09	0.07	71	71	viabilità
26	53	228	Congiu Angelino	Ente Urbano	—	—	1.535	200	viabilità
27	53	309	Canudu Antonio	Pascolo Arb.	23.34	19.10	8.198	174	viabilità
28	53	227	Congiu Antonio	Pascolo	2.00	1.60	1.532	272	viabilità
29	53	508	Congiu - Corrias	Ente Urbano	—	—	1.633	298	viabilità
30	53	274	Boi Carrus Grazia	Pascolo	0.57	0.53	280	280	viabilità

TABELLA ANALITICA

N°	Foglio	Mappale	Intestazione Catastale	Qualità Catastale	Reddito(€)		Superficie in zona Bs1 (mq.)	Superficie di esproprio, cessione o vincolo (mq.)	Destinazione d'uso
					domenicale	agrario			
31	53	273	Boi Carrus Grazia	Pascolo	5.01	4.65	1.370	150	Servizi S4
32	53	273	Boi Carrus Grazia	Pascolo	5.01	4.65	1.210	10	viabilità
33	53	125	Pische Bette A.	Pascolo	6.92	6.48	2.600	226	viabilità
34	53	499	Dati non rilevati	Ente Urbano	—	—	1.690	422	viabilità
35	53	499	Dati non rilevati	Ente Urbano	—	—	1.690	38	Servizi S4
36	53	225	Sails Salvatore	Ente Urbano	—	—	1.989	138	viabilità
37	53	124	Sails Angela	Uliveto	31.13	14.53	2.150	815	viabilità
38	53	124	Sails Angela	Uliveto	31.13	14.53	2.150	18	Servizi S4
39	53	225	Sails Salvatore	Ente Urbano	—	—	1.989	45	Servizi S4
40	53	225	Sails Salvatore	Ente Urbano	—	—	1.989	170	viabilità
41	53	309	Canudu Antonio	Pascolo Arb.	23.34	19.10	8.198	100	Servizi S4
42	53	309	Canudu Antonio	Pascolo Arb.	23.34	19.10	8.198	75	Servizi S4

Nota:
Le superfici destinate a viabilità andranno verificate in sede di frazionamento definitivo.