LEGENDA

- UNITA' EDILIZIA
- RUDERE
- CHIESA
- NUOVA EDIFICAZIONE AMPLIAMENTO
- NUOVA COPERTURA A TETTO
- DEMOLIZIONE
- DEMOLIZIONE CON RICOSTRUZIONE

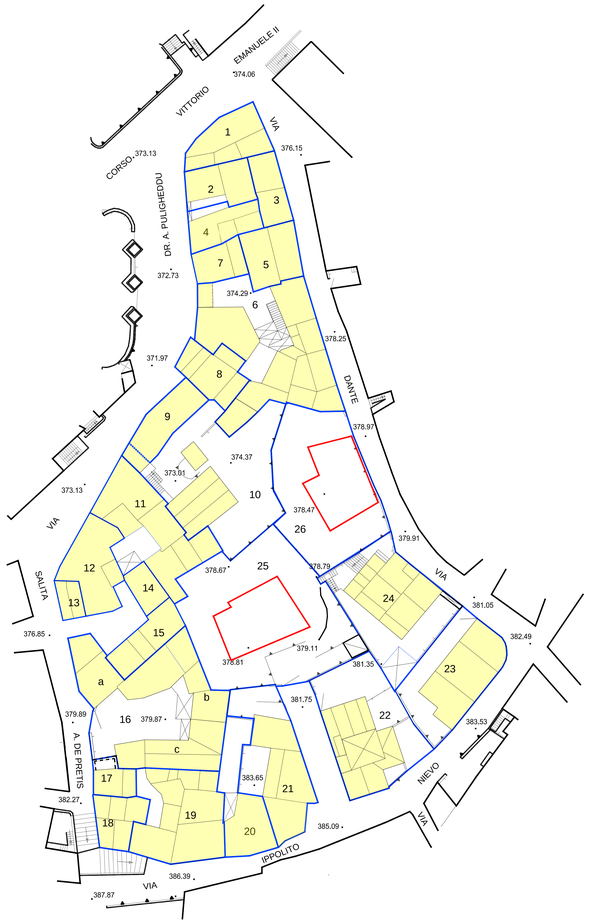

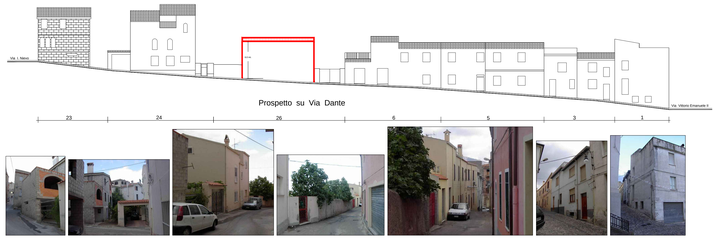

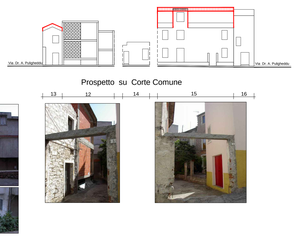

COMUNE DI OLIENA
(PROVINCIA DI NUORO)

PIANO ATTUATIVO DI ISOLATO

ISOLATI n.° 03 - 06 - 08 - 11 - 12 - 17 - 18 - 22 - 23 - 29 - 39
41 - 42 - 43 - 47 - 57 - 71 - 74 - 77 - 80 - 92

ISOLATO n.°57

PROGETTISTA:
Dott. Ing. Giovanni Mura

COLLABORATORI:
Dott. ssa. Elena Bovera
Dott. Arch. Francesco G. Sanna
Geom. Marco Corso
Geom. Maurizio Murgia

IL SINDACO
Dott. Salvatore Fele

IL RESPONSABILE DEL PROCEDIMENTO
Dott. Arch. Franco Nieddu

21b

ANALISI DEL TESSUTO EDILIZIO ESISTENTE - PROPOSTA PROGETTUALE
Unità edilizie e profili stradali

Scala 1: 200

STUDIO ASSOCIATO MURA - TOMASELLO
ARCHITETTI, TECNICHI, URBANISTI - VIA ALGHERO 5/A-7/A - 08100 NUORO - TEL. 0784 30 30 30 - FAX 0784 30 30 31

Data	05.05.2005	Resp. Progetto	G.Mura
Architetto	M.PITTAU - M.SERVA	Elaborazioni	A. Bovera
File	xxxxxx	Verifica	G.Mura
Modello	PDP_06	Approvazione	G.Mura
Elaborato	xxxxxx	Agg. 1 Rel.	27.12.2006
Rev. 1 del	xxxxxx	Agg. 2 Rel.	xxxxxx