



LEGENDA

-  UNITA' EDILIZIA
-  RIGERE
-  COPERTURA A TETTO
-  COPERTURA A TERRAZZI
-  COPERTURA A SOLAI
-  NUOVA EDIFICAZIONE
-  NUOVA EDIFICAZIONE AMPLIAMENTO
-  NUOVA COPERTURA A TETTO
-  DEMOLIZIONE
-  DEMOLIZIONE CON RICOSTRUZIONE


**COMUNE DI OLIENA
(PROVINCIA DI NUORO)**

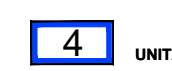


PIANO ATTUATIVO DI ISOLATO
ISOLATI n.° 33 - 37 - 49 - 59 - 63 - 64 - 66 - 67 - 70 - 78
82 - 87

ISOLATO n.° 87

PROGETTISTA: Dott. Ing. Giovanni Mura	IL RESPONSABILE DEL PROCEDIMENTO: Dott. Ing. Gabriele Scudà
Progetto Progettuale: 13@1 PLANIMETRIE DEI VARI LIVELLI	
STUDIO ASSOCIATO MIRA - IONARELLO	
Scala: 1:200	
Data: 11/05/2011	
Autore: MIRA - IONARELLO	
Disegnato: MIRA - IONARELLO	
Verificato: MIRA - IONARELLO	
Approvato: MIRA - IONARELLO	
Data: 11/05/2011	
Foglio: 1/1	

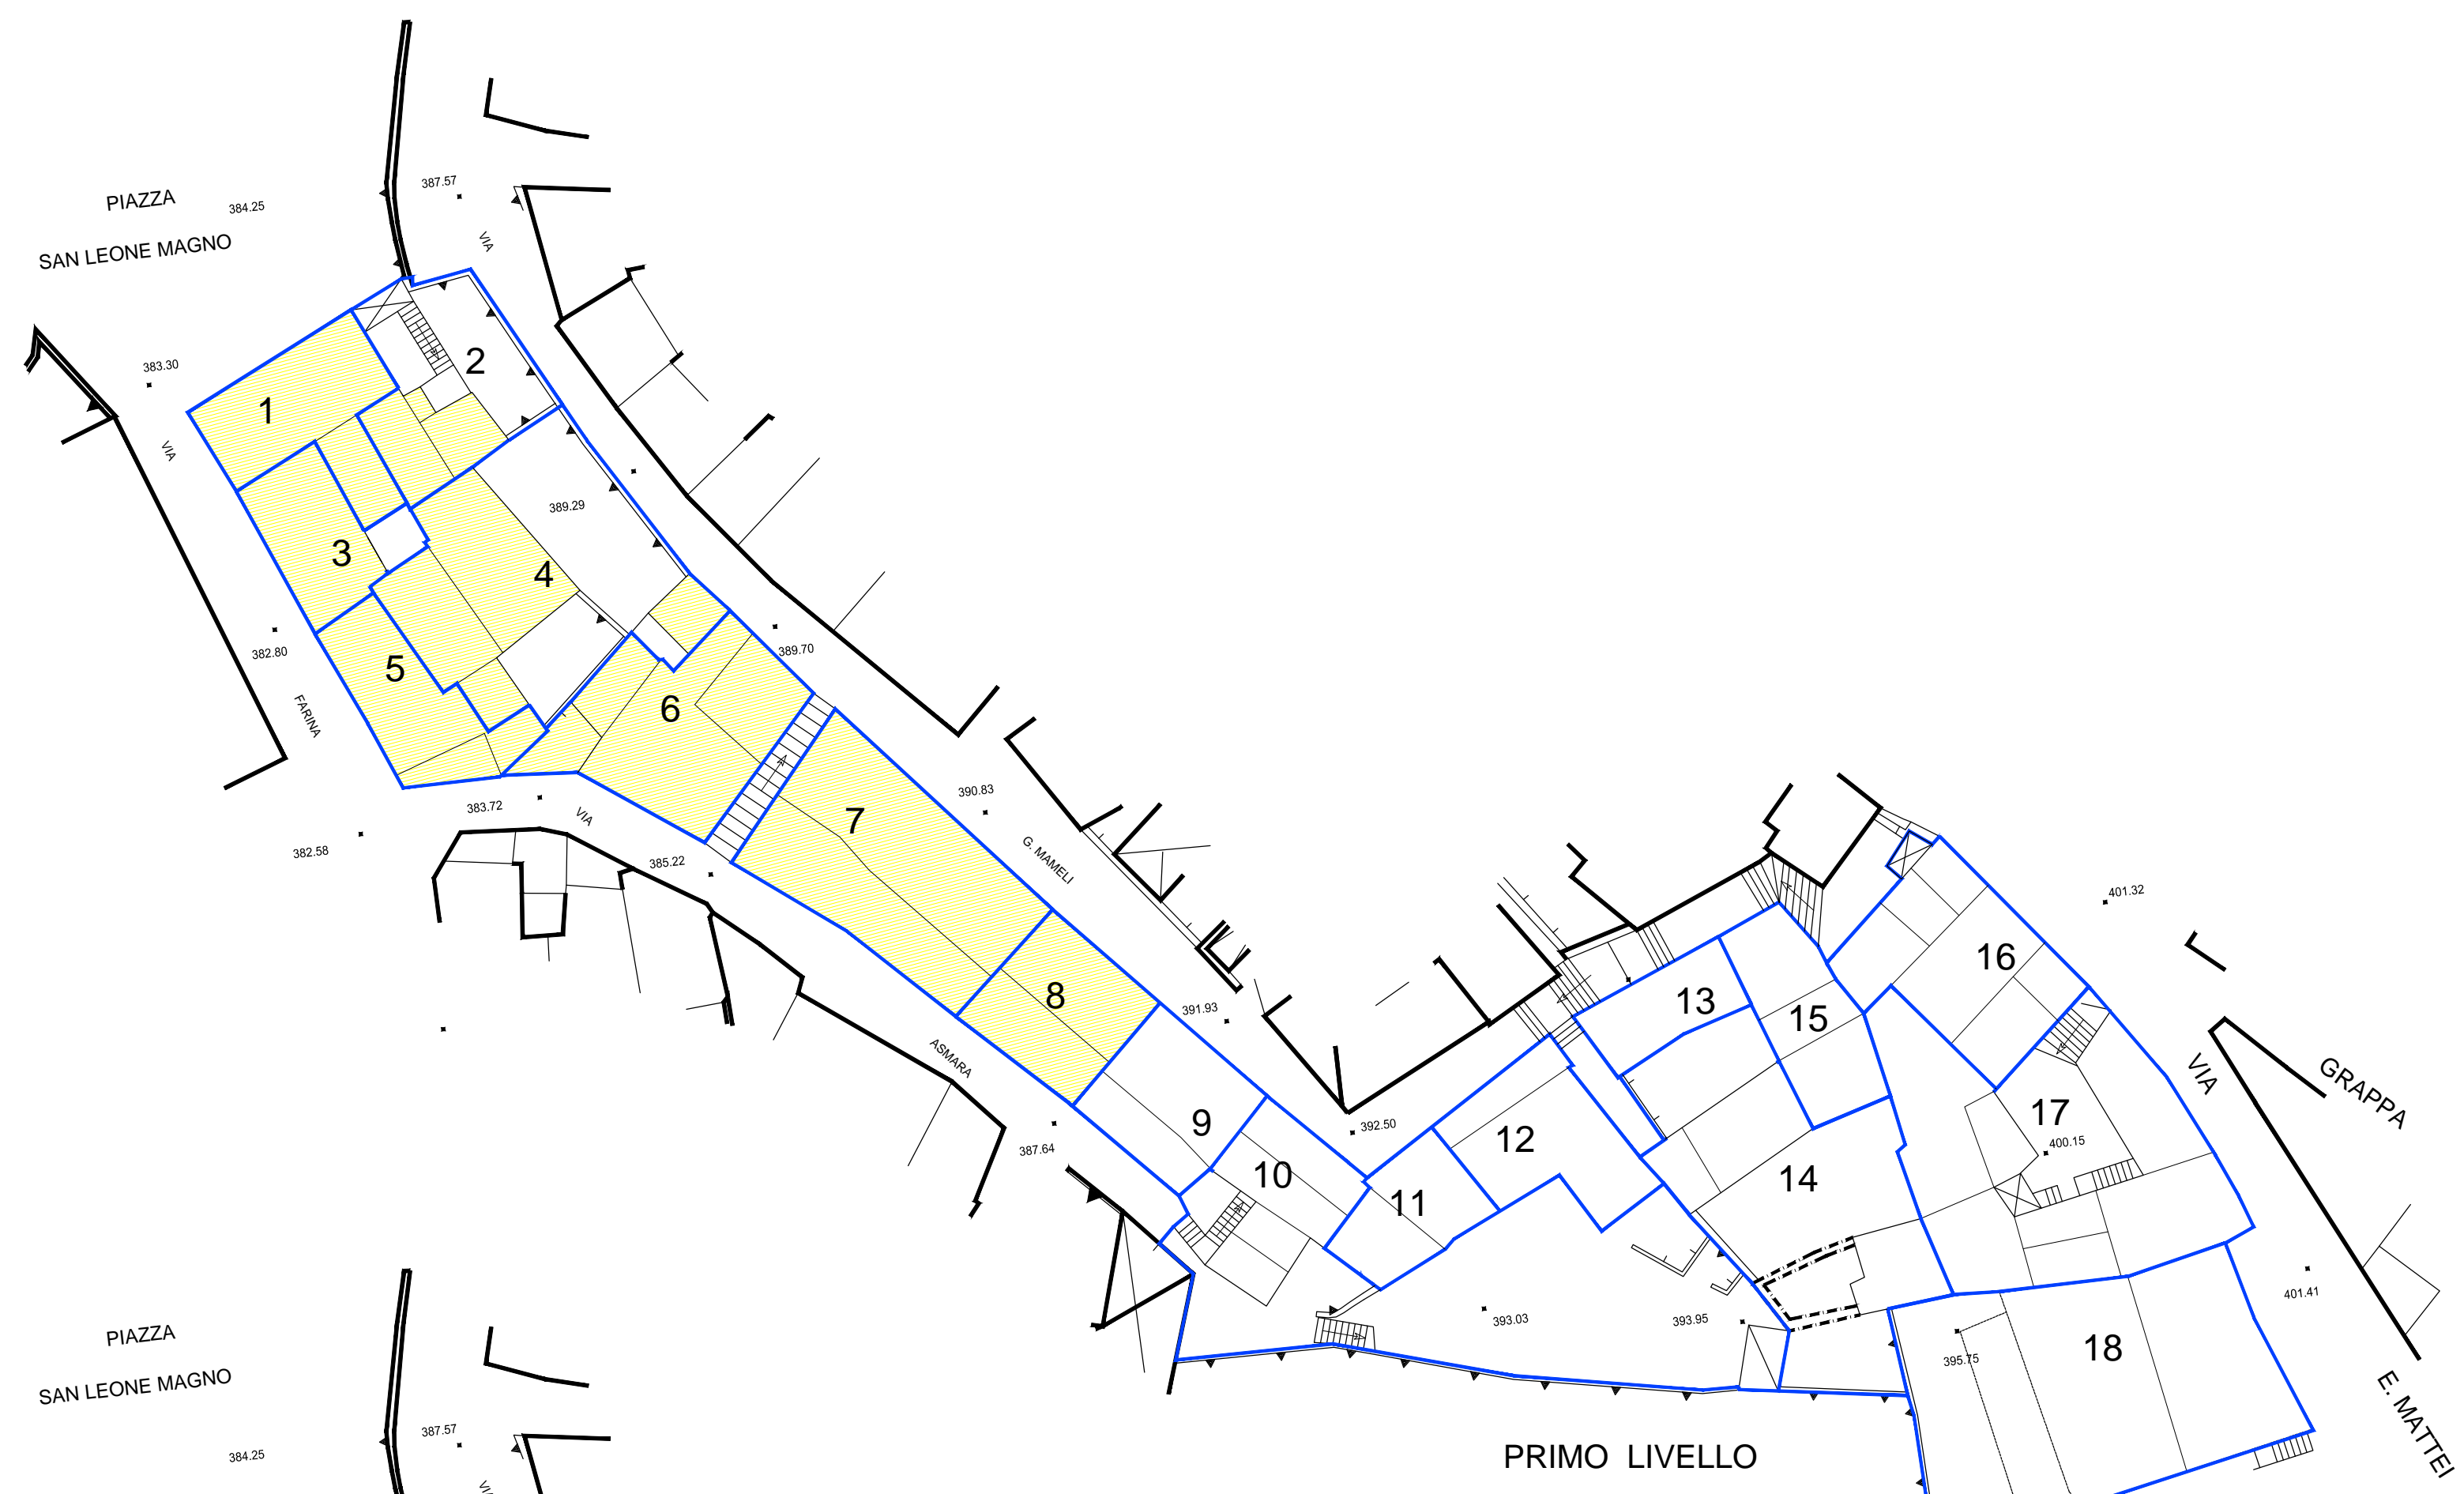

PRIMO LIVELLO

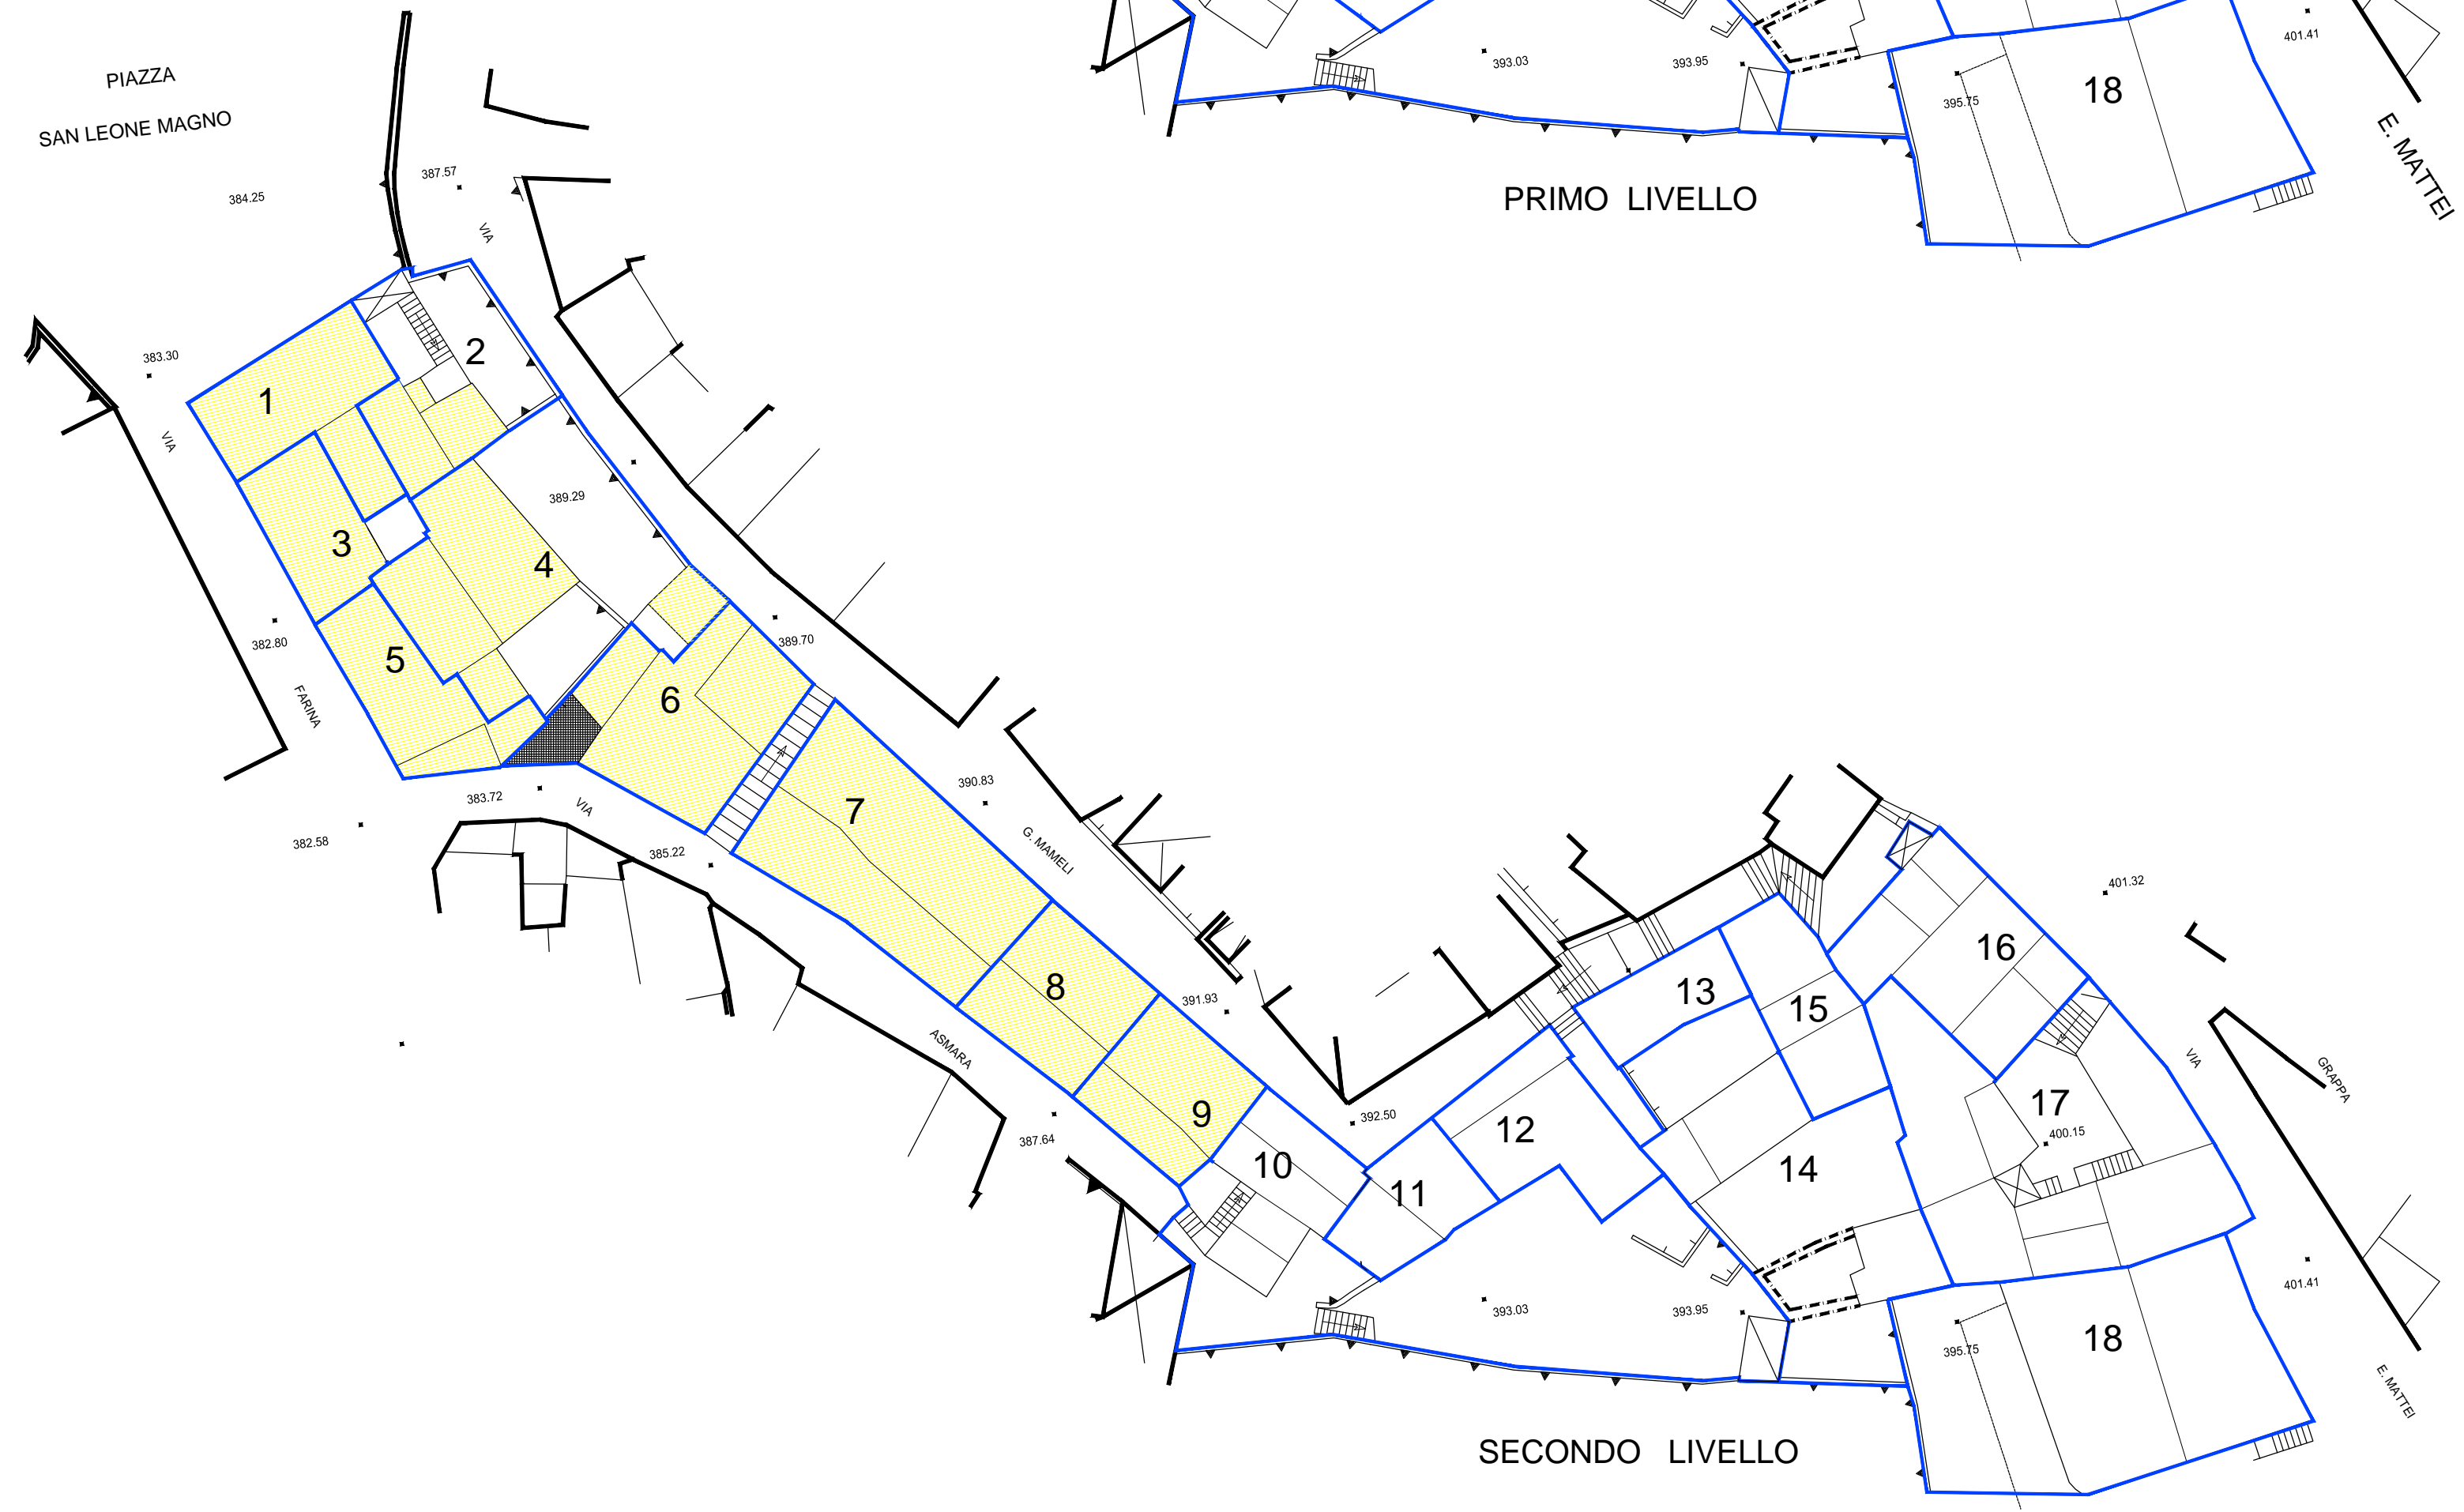


SECONDO LIVELLO



TERZO LIVELLO



QUARTO LIVELLO

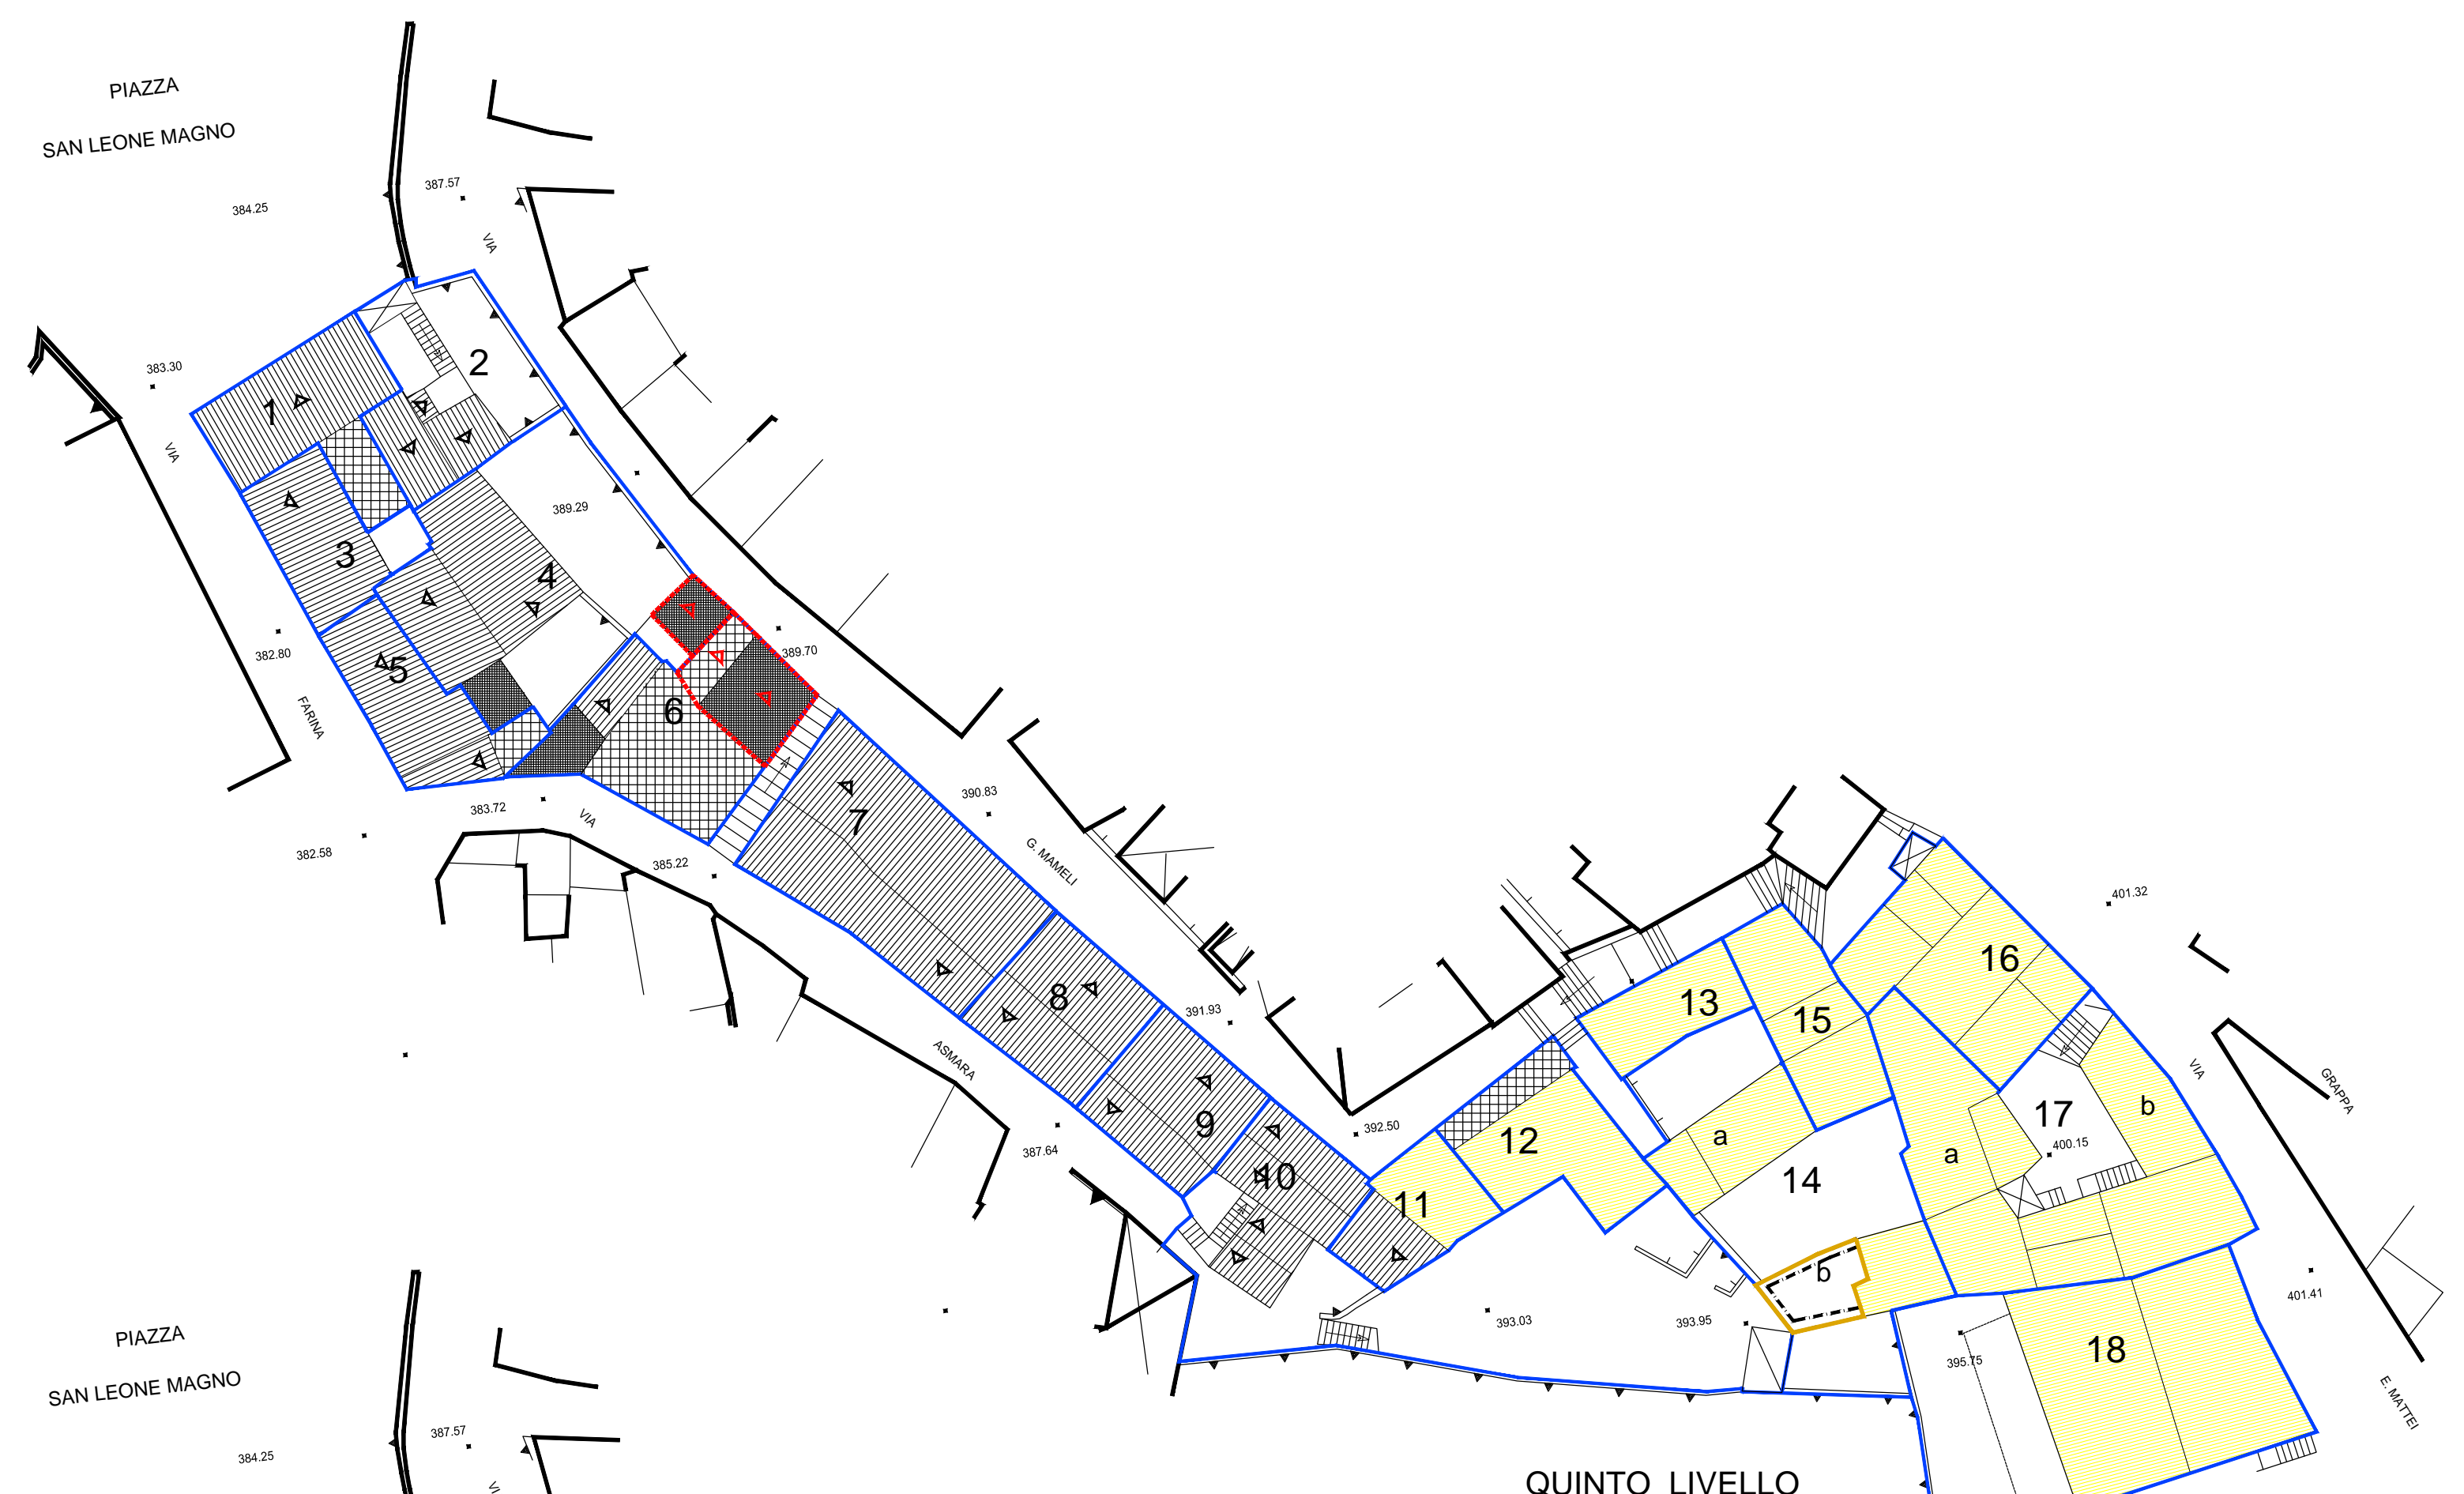

QUINTO LIVELLO



SESTO LIVELLO