


**LEGENDA**

- 4 UNITA' EDILIZIA
- RUDERE
- CHIESA
- NUOVA EDIFICAZIONE  
AMPLIAMENTO
- NUOVA COPERTURA A TETTO
- DEMOLIZIONE
- DEMOLIZIONE CON  
RICOSTRUZIONE

**COMUNE DI OLIENA  
(PROVINCIA DI NUORO)**

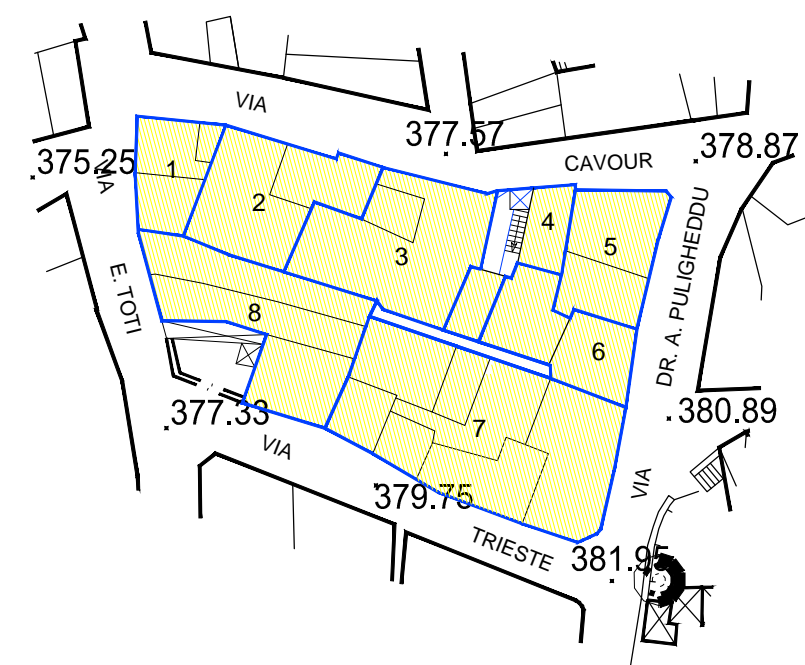

**PIANO ATTUATIVO DI ISOLATO**

ISOLATI n.° 33 - 37 - 49 - 59 - 63 - 64 - 66 - 67 - 70 - 78  
82 - 87

**ISOLATO n.° 67**

PROGETTISTA:  
Dott. Ing. Giovanni Mura

IL SINDACO  
Francesco Capelli

IL RESPONSABILE DEL PROCEDIMENTO  
Dott. Ing. Gabriele Scudu

**09d** Proposta Progettuale:  
UNITA' EDILIZIE E PROFILO STRADALE  
Scala 1: 500

**STUDIO ASSOCIATO MURA - TOMASELLO**  
ARCHITETTURA - INGEGNERIA - URBANISTICA - V.L.C. BASTONI DI TRONCA - MUR MACOMER - TEL. 079/766 FAX 079/766

Data:	Novembre 2009	Resp. Progetto:	Sanna
Archivio:	MT/0719a_OLIENA	Elaborazione:	22.12.2010
File:	09d_Progetto_Profil_osservazioni	Verifica:	G.Mura
Modello:	FS01_00	Approvazione:	G.Mura
Elaborato:	.....	Agg. 1 del:	xxxxxx
Rev. 1 del:	xxxxxx	Agg. 2 del:	xxxxxx

