

**COMUNE DI OLIENA**  
PROVINCIA DI NUORO



Arch. Franco Niffai

Via Deffenu 31 - 08100 - Nuoro tel. e fax 0784\_35602 e\_mail: dn.architetti@iscali.it

**PIANO PARTICOLAREGGIATO DELLA ZONA BS 3 DEL PUC**  
**LOCALITÀ "MELATHU"**  
**PROGETTO DEFINITIVO**


Approvazione con delibera del Consiglio Comunale n°41 del 16/10/2008

**ELABORATO N°14** PIANO PARTICELLARE DI ESPROPRIO **scala 1:1.000**  
Elaborato Grafico e Tabella Analitica

**GRUPPO DI LAVORO:** Arch. FRANCO NIFFOI  
Pianif. ELENA BROTTU  
Ing. ANNA MURRU

**IL SINDACO:** FRANCESCO CAPELLI  
**IL RESPONSABILE DEL PROCEDIMENTO:** Ing. GABRIELE SCUDU

Dicembre 2008

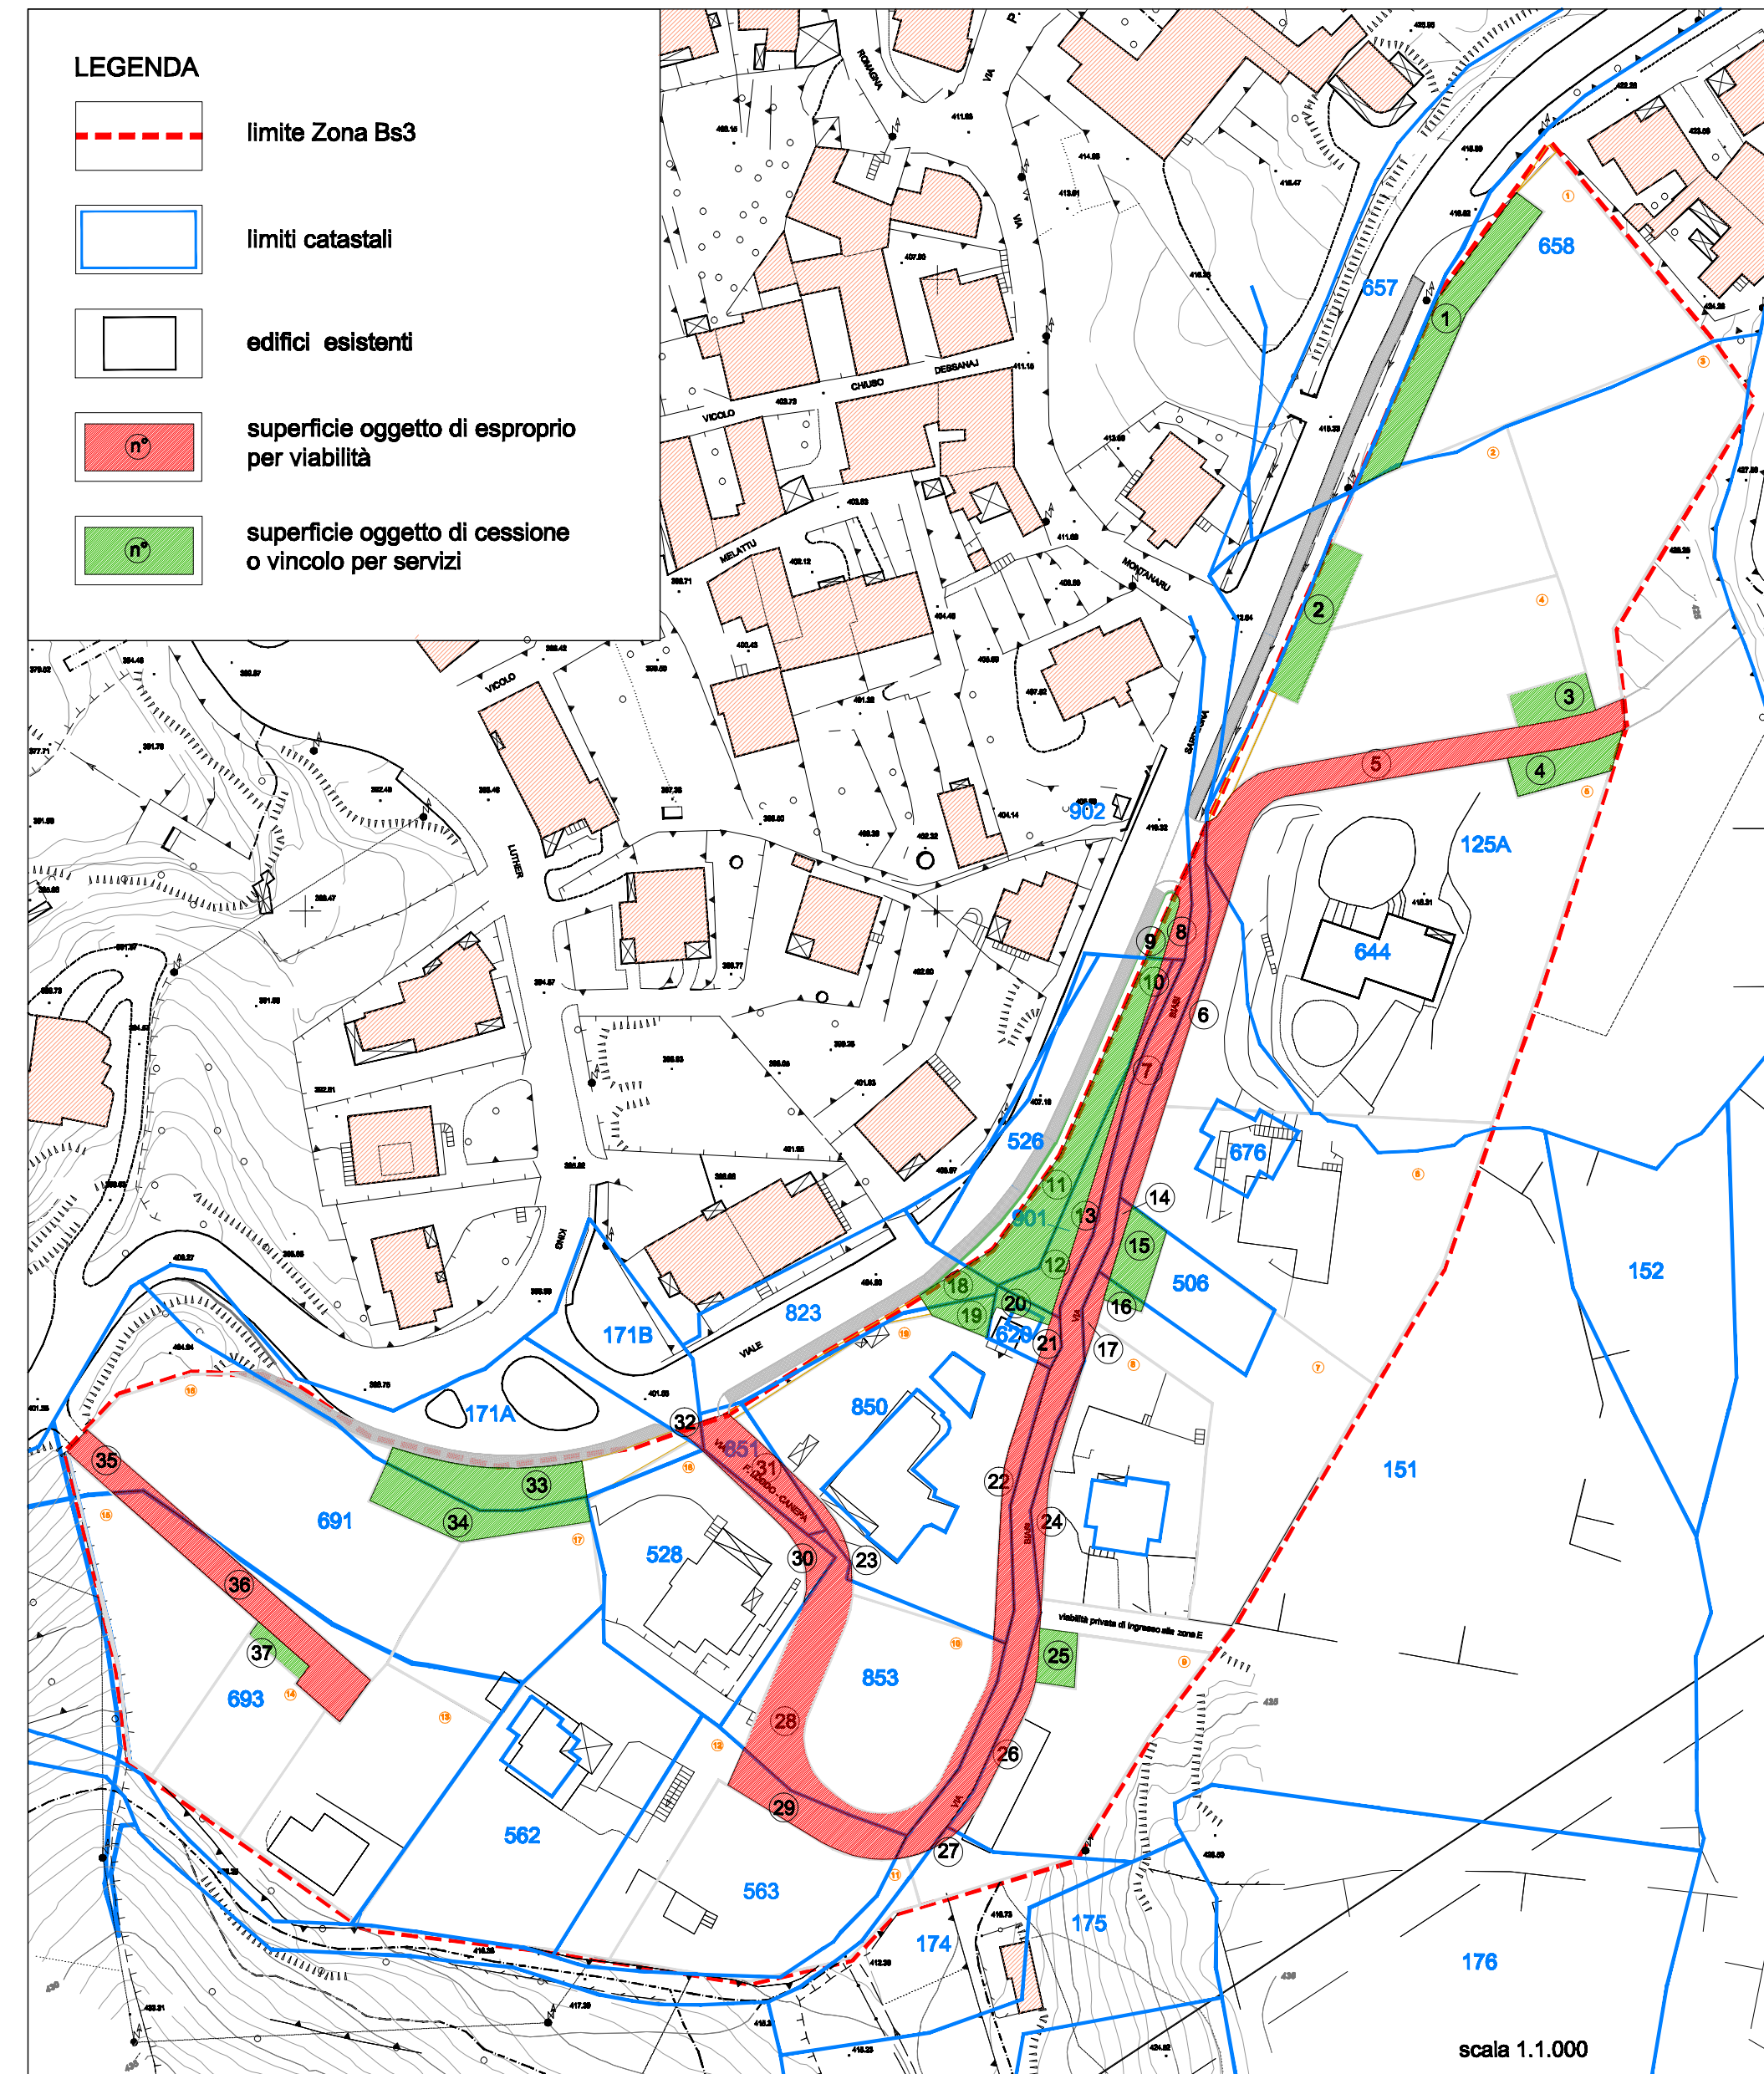

Ricostruzione della Planimetria Catastale sul Planovolumetrico

TABELLA ANALITICA

N°	Foglio	Mappale	Intestazione Catastale	Qualità Catastale	Reddito (€)		Superficie in zona Bs3 (mq)	Superficie di esproprio, cessione o vincolo (mq)	Destinazione d'uso
					domenicale	agrario			
1	60	658	Mulas Mariantonia	Vigneto/Pascolo	14,20/2,82	5,11/2,25	1.148	240	Servizi
2	60	125	Catte - Mastroni	Vigneto/Pascolo	30,99/4,82	11,16/4,47	5.050	125	Servizi
3	60	125	Catte - Mastroni	Vigneto/Pascolo	30,99/4,82	11,16/4,47	5.050	63	Servizi
4	60	125	Catte - Mastroni	Vigneto/Pascolo	30,99/4,82	11,16/4,47	5.050	82	Servizi
5	60	125	Catte - Mastroni	Vigneto/Pascolo	30,99/4,82	11,16/4,47	5.050	320	Viabilità
6	60	151	Congiu Antonio	Incolto	2,13	0,53	4.046	85	Viabilità
7	60	—	Dato non rilevato	Strada vic.	—	—	394	394	Viabilità
8	60	902	Fois Maria	Pascolo	5,30	4,92	38	20	Viabilità
9	60	902	Fois Maria	Pascolo	5,30	4,92	38	18	Servizi
10	60	526	Catte Dorotea	Pascolo	0,58	0,54	190	15	Viabilità
11	60	526	Catte Dorotea	Pascolo	0,58	0,54	190	175	Servizi
12	60	901	Catte Dorotea	Pascolo	0,18	0,17	250	150	Servizi
13	60	901	Catte Dorotea	Pascolo	0,18	0,17	250	100	Viabilità
14	60	506	Palimodde Angela	Seminativo	1,96	0,30	325	20	Viabilità
15	60	506	Palimodde Angela	Seminativo	1,96	0,30	325	90	Servizi
16	60	151	Congiu Antonio	Incolto	2,13	0,53	4.046	20	Servizi
17	60	151	Congiu Antonio	Incolto	2,13	0,53	4.046	15	Viabilità
18	60	823	Solinas Congiu R.	Pascolo	0,51	0,47	63	35	Servizi
19	60	850	Cossu Antonio	Ente Urbano	—	—	1.386	30	Servizi
20	60	820	Enel	Ente Urbano	2,23	1,67	84	22	Servizi
21	60	620	Enel	Ente Urbano	—	—	84	17	Viabilità
22	60	850	Cossu Antonio	Ente Urbano	—	—	1.386	130	Viabilità
23	60	850	Cossu Antonio	Ente Urbano	—	—	1.386	26	Viabilità
24	60	151	Congiu Antonio	Incolto	2,13	0,53	4.046	35	Viabilità
25	60	151	Congiu Antonio	Incolto	2,13	0,53	4.046	50	Servizi
26	60	151	Congiu Antonio	Incolto	2,13	0,53	4.046	45	Viabilità
27	60	174	Palimodde Franco	Pascolo	0,86	0,86	148	3	Viabilità
28	60	853	Solinas Congiu R.	Pascolo	0,77	0,72	1.071	381	Viabilità
29	60	563	Maisola Raimonda	Pascolo	1,18	1,18	1.200	130	Viabilità
30	60	528	Oochipinti Franc.	Ente Urbano	—	—	1.000	60	Viabilità
31	60	851	Solinas Congiu R.	Pascolo	0,10	0,09	118	116	Viabilità
32	60	171	Loche Maria	Pascolo	13,29	13,29	265	8	Viabilità
33	60	171	Loche Maria	Pascolo	13,29	13,29	265	190	Servizi
34	60	691	Palimodde Spano	Pascolo	2,29	2,29	1.925	190	Servizi
35	60	691	Palimodde Spano	Pascolo	2,29	2,29	1.925	35	Viabilità
36	60	693	Palimodde Spano	Pascolo	2,42	2,42	2.135	230	Viabilità
37	60	693	Palimodde Spano	Pascolo	2,42	2,42	2.135	20	Servizi

Nota:  
Le superfici destinate a viabilità e spazi pubblici andranno verificate in sede di frazionamento definitivo.