

COMUNE DI OLIENA
PROVINCIA DI NUORO



Arch. Franco Niffai

Via Deffenu 31 - 08100 - Nuoro tel. e fax 0784_35602 e_mail: dn.architetti@tiscali.it

PIANO PARTICOLAREGGIATO DELLA ZONA BS1 DEL PUC
LOCALITÀ "SU PORCHILE"

PROGETTO DEFINITIVO

Approvazione con delibera del Consiglio Comunale n°41 del 16/10/2008

ELABORATO N°2

STRALCIO DAL P.U.C.

scala 1:1.000

GRUPPO DI LAVORO:

Arch. FRANCO NIFFOI
Pianif. ELENA BROTZU
Ing. ANNA MURRU


IL SINDACO:

FRANCESCO CAPELLI

IL RESPONSABILE DEL PROCEDIMENTO:

Ing. GABRIELE SCUDU

Dicembre 2008

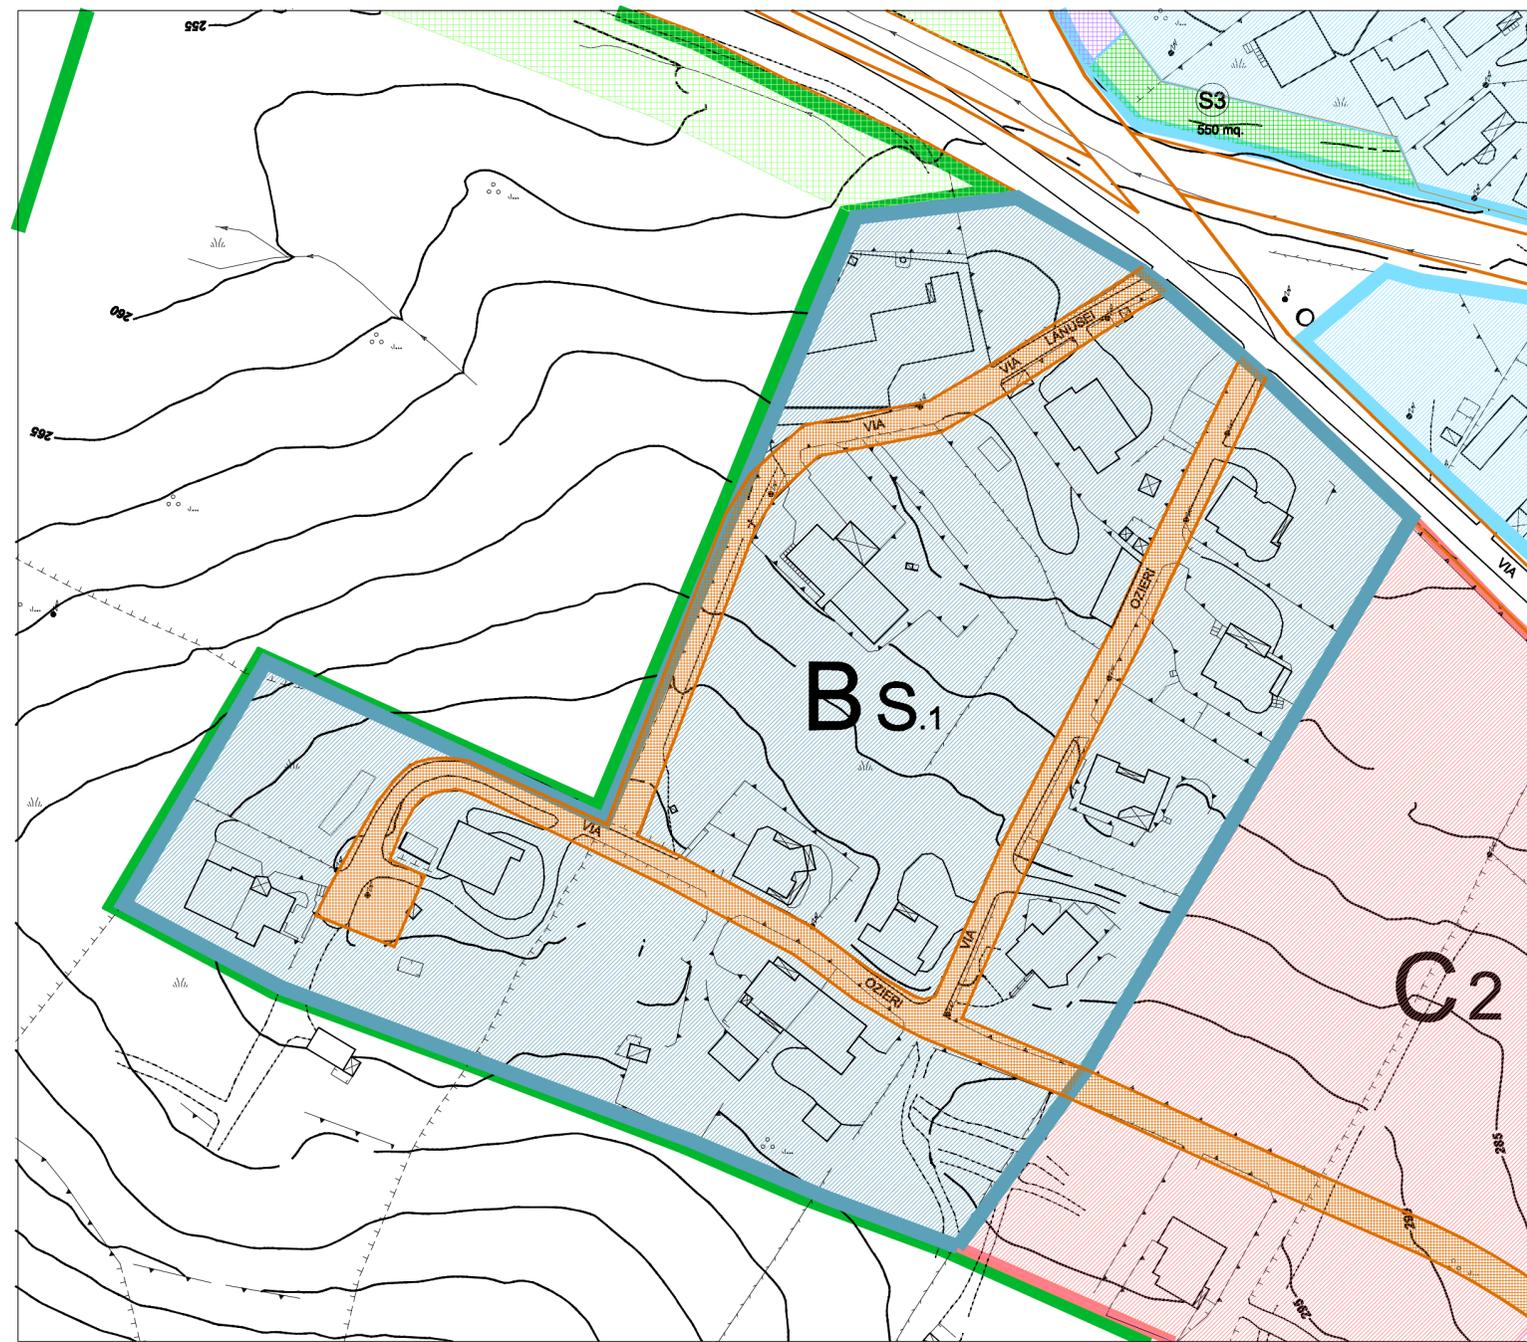

LEGENDA



ZONA BS1 - Area di recente compromissione edificatoria da riqualificare e completare



ZONA B3 - Area di completamento di impianto non tradizionale con assetto concluso



ZONA C - Area di espansione residenziale e servizi




ZONA E - Area agricola di salvaguardia



ZONA H2 - Area di salvaguardia ambientale e di protezione dell'abitato



Strada di piano

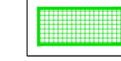

Area S3, verde attrezzato



Area S4, parcheggio pubblico