


LEGENDA

- 4 UNITA' EDILIZIA
- RUDERE
- CHIESA
- NUOVA EDIFICAZIONE AMPLIAMENTO
- NUOVA COPERTURA A TETTO
- DEMOLIZIONE
- DEMOLIZIONE CON RICOSTRUZIONE

**COMUNE DI OLIENA
(PROVINCIA DI NUORO)**

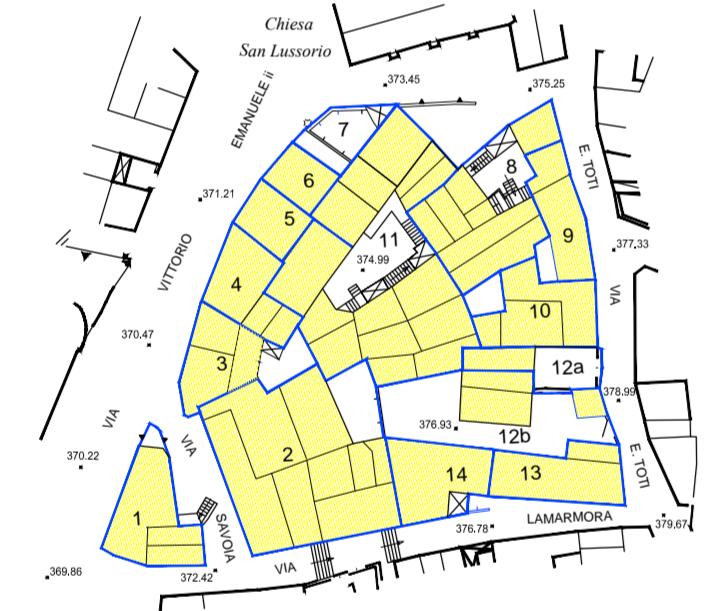

PIANO ATTUATIVO DI ISOLATO

ISOLATI n.° 33 - 37 - 49 - 59 - 63 - 64 - 66 - 67 - 70 - 78
82 - 87

ISOLATO n.° 70

PROGETTISTA:
Dott. Ing. Giovanni Mura

IL SINDACO
Francesco Capelli

IL RESPONSABILE DEL PROCEDIMENTO
Dott. Ing. Gabriele Scudu

Proposta Progettuale:
UNITA' EDILIZIE E PROFILO STRADALE

Scala 1:200

10d STUDIO ASSOCIATO MURA - TOMASELLO
ARCHITETTURA - PROGETTO - INTERNO - ESTERNO - PIANI - SEZIONI - RENDICONTI - PERMITS - PERMITS

Data	November 2009	Resp. Progetto	Sanna
Archivio	MT/0710 - OLIENA	Elaborazioni	Sanna
File	IM_Progetto profilo_osservazioni	Verifica	G.Mura
Modello	FSH_06	Approvazioni	G.Mura
Elaborato	App. 1 del	23.12.2019
Rev.1 del	xxxxx	App. 2 del	xxxxx

