

**LEGENDA**

- 4 UNITA' EDILIZIA
- RUDERE
- COPERTURA A TETTO
- COPERTURA A TERRAZZO
- COPERTURA A SOLAIO
- NUOVA EDIFICAZIONE  
AMPLIAMENTO
- NUOVA COPERTURA A TETTO
- DEMOLIZIONE
- DEMOLIZIONE CON  
RICOSTRUZIONE

**COMUNE DI OLIENA  
(PROVINCIA DI NUORO)**

**PIANO ATTUATIVO DI ISOLATO**

ISOLATI n° 03 - 06 - 08 - 11 - 12 - 17 - 18 - 22 - 23 - 29 - 39  
41 - 42 - 43 - 47 - 57 - 71 - 74 - 77 - 80 - 92

**ISOLATO n.°18**

**PROGETTISTA:**  
Dott. Ing. Giovanni Mura

**COLLABORATORE:**  
Dott. ssa. Elena Brotra  
Dott. Arch. Francesco G. Sama  
Geom. Marco Cosan  
Geom. Maurizio Margia


**IL SINDACO**  
Dott. Salvatore Fele

**IL RESPONSABILE DEL PROCEDIMENTO**  
Dott. Arch. Franco Niffi


**12c** ANALISI DEL TESSUTO EDILIZIO ESISTENTE -  
PROPOSTA PROGETTUALE  
Planimetrie dei vari livelli  
Scala 1: 200

**STUDIO ASSOCIATO MURA - TOMASELLO**


Date:	05/09/2003	Resp. Progetto:	F. Sama
Autore:	STUDIO ASSOCIATO MURA - TOMASELLO	Elaborazione:	E. Brotra
Titolo:	xxxxx	Verifica:	G. Sama
Modello:	FSM 46	Approvazione:	G. Sama
Elaborato:	xxxxx	App. 1.46:	xxxxx
Rev. 1.46:	xxxxx	App. 2.46:	xxxxx

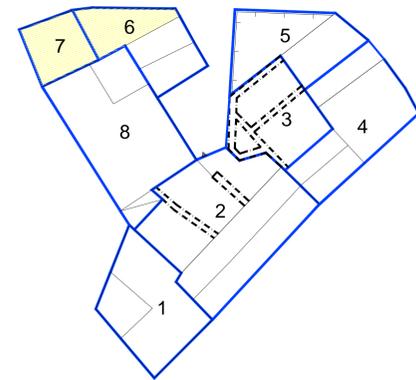


PLANIMETRIA PRIMO LIVELLO

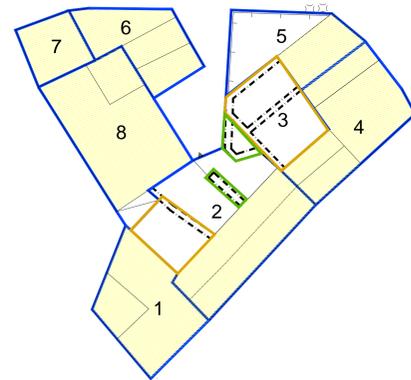


PLANIMETRIA SECONDO LIVELLO

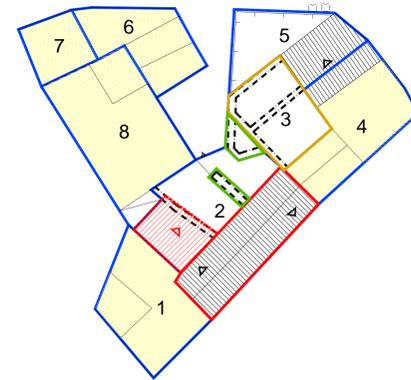


PLANIMETRIA TERZO LIVELLO

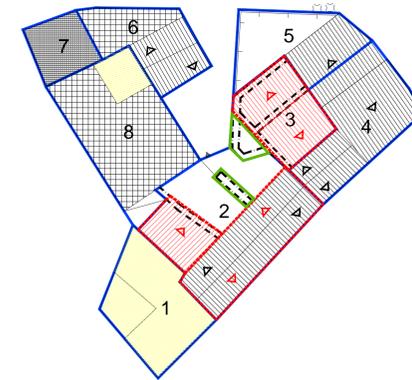

PLANIMETRIA QUARTO LIVELLO

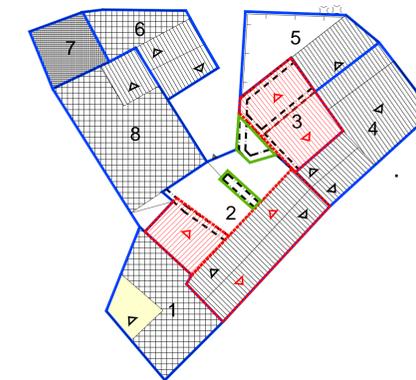

PLANIMETRIA QUINTO LIVELLO

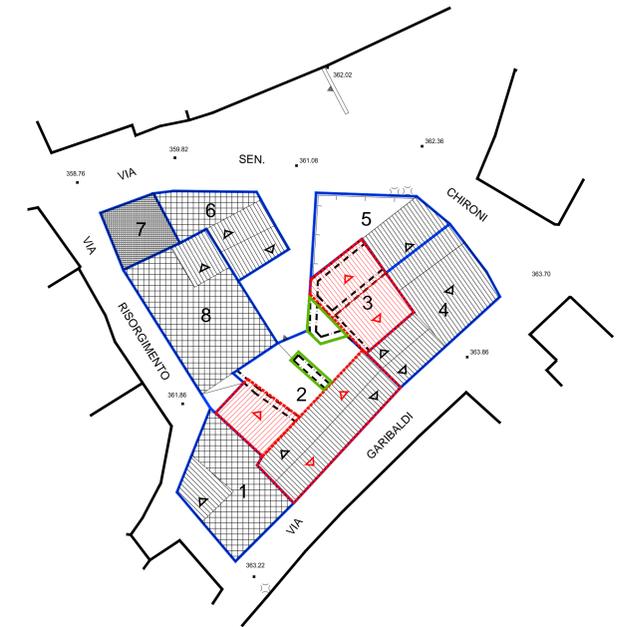

PIANTA COPERTURE