


LEGENDA	
	limite Zona BS3
<b>RETE FOGNARIA ACQUE BIANCHE</b>	
	linea esistente
	condotta in progetto 0550
	pozzetto di ispezione
	pozzetto di incasso
	allaccio privato
<b>RETE IDRICA</b>	
	linea esistente
	condotta in progetto
	pozzetto di incasso
	serbatoio
	allaccio privato
<b>RETE FOGNARIA ACQUE NERE</b>	
	linea esistente
	condotta in progetto 0550
	pozzetto di incasso
	serbatoio
	allaccio privato

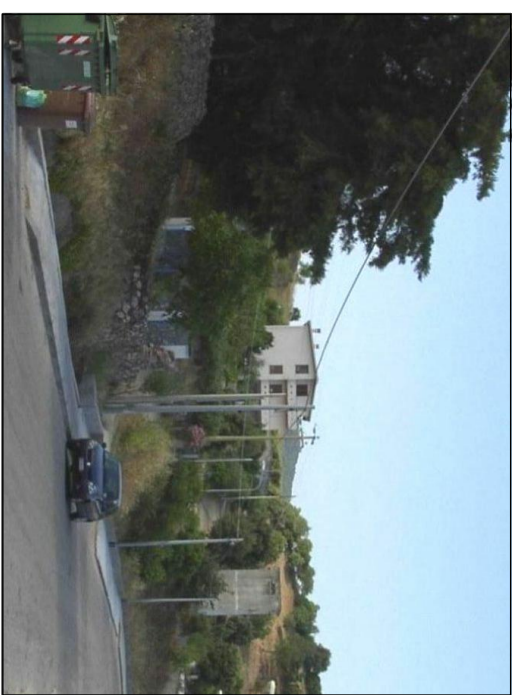

COMUNE DI OLIVENNA  
PROVINCIA DI NUORO

Arch. Franco Niffoi  
via Gallura, 31 - 08100 - Nuoro tel. 079/328277 - e-mail: franco.niffoi@comuneolivenna.nu

**PIANO PARTICOLAREGGIATO DELLA ZONA BS3 DEL PUC  
LOCALITÀ "MELATHU"  
PROGETTO DEFINITIVO**

Approvazione con delibera del Consiglio Comunale n°41 del 16/10/2008

ELABORATO N°10.2 RETI TECNICHE: RETI IDRICA E FOGNARIA      scala 1:500

GRUPPO DI LAVORO:  
Arch. FRANCO NIFFOI  
Piantif. ELENA BROTTU  
Ing. ANNA MURRU

IL SINDACO:  
FRANCESCO CAPELLI

IL RESPONSABILE DEL PROCEDIMENTO:  
Ing. GABRIELE SCUDU

Dicembre 2008

