



LEGENDA


- 4 UNITA' EDILIZIA
- R RUDERE
- C COPERTURA A TETTO
- T COPERTURA A TERRAZZO
- S COPERTURA A SOLAIO
- N NUOVA EDIFICAZIONE  
AMPLIAMENTO
- N NUOVA COPERTURA A TETTO
- D DEMOLIZIONE
- R DEMOLIZIONE CON  
RICOSTRUZIONE

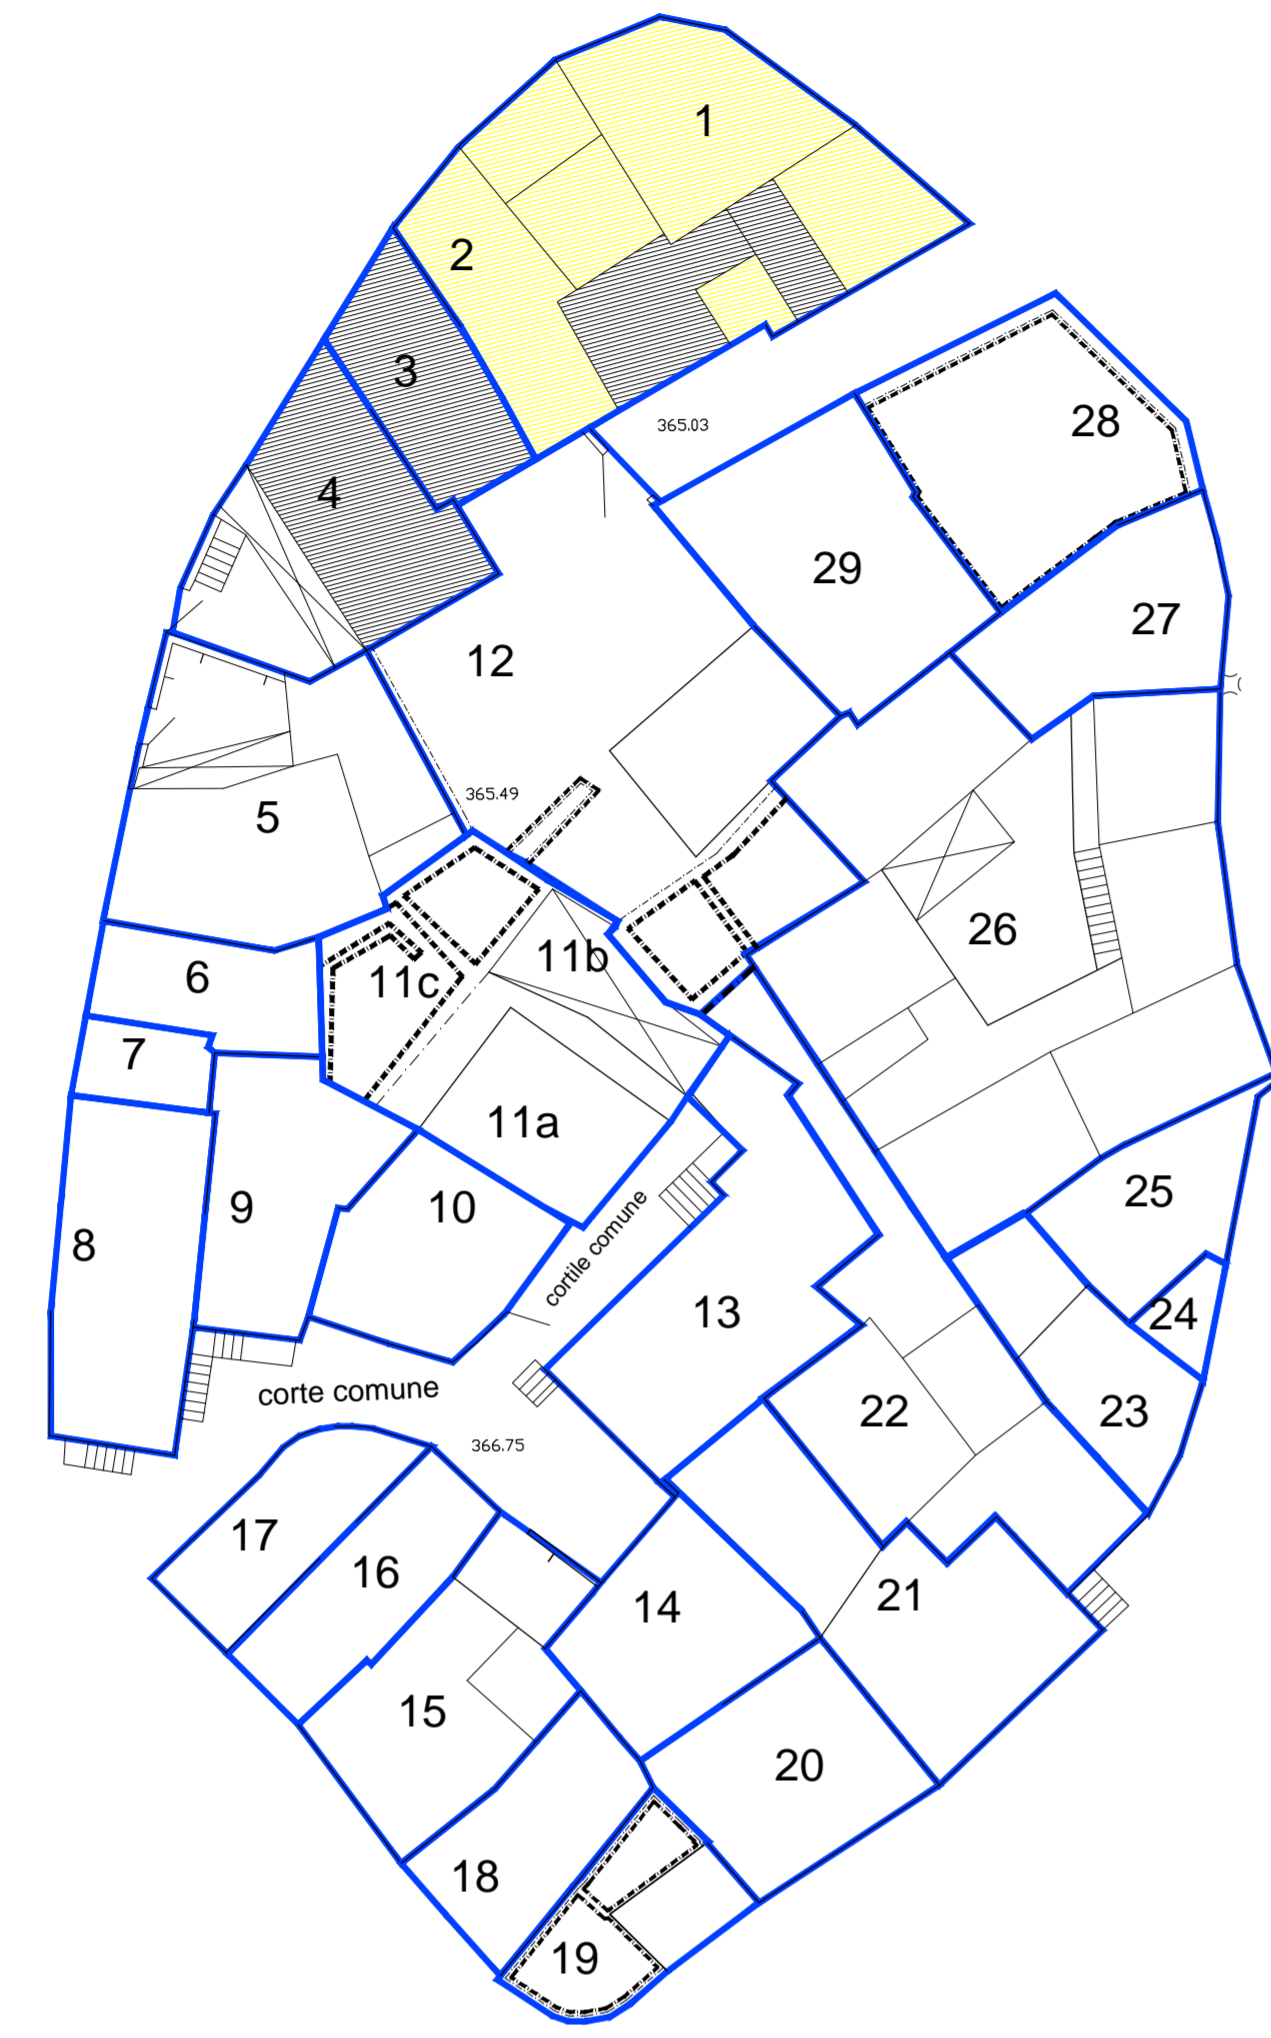


PLANIMETRIA PRIMO LIVELLO

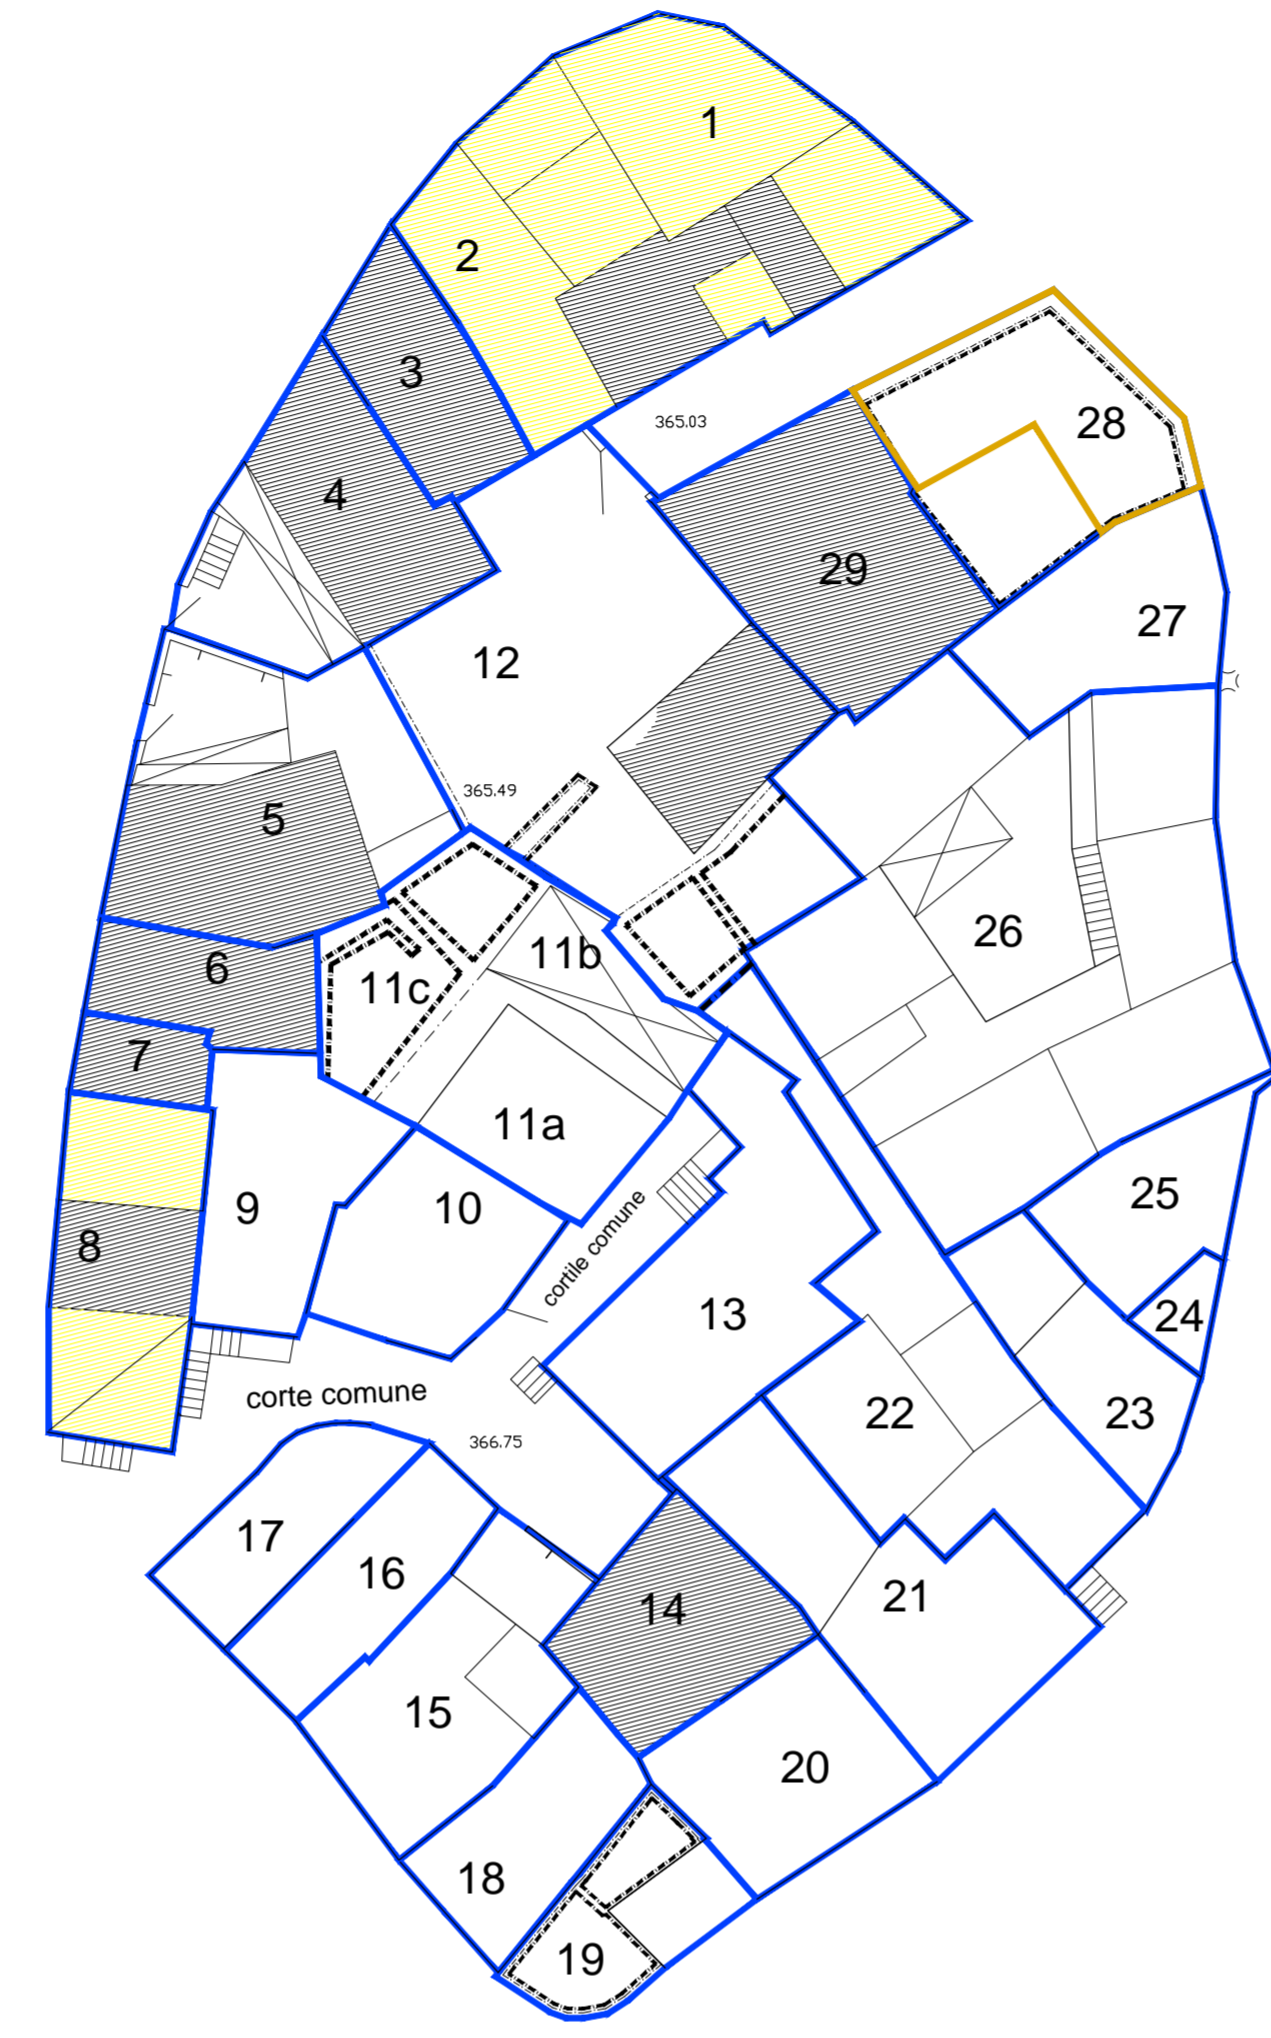


PLANIMETRIA SECONDO LIVELLO

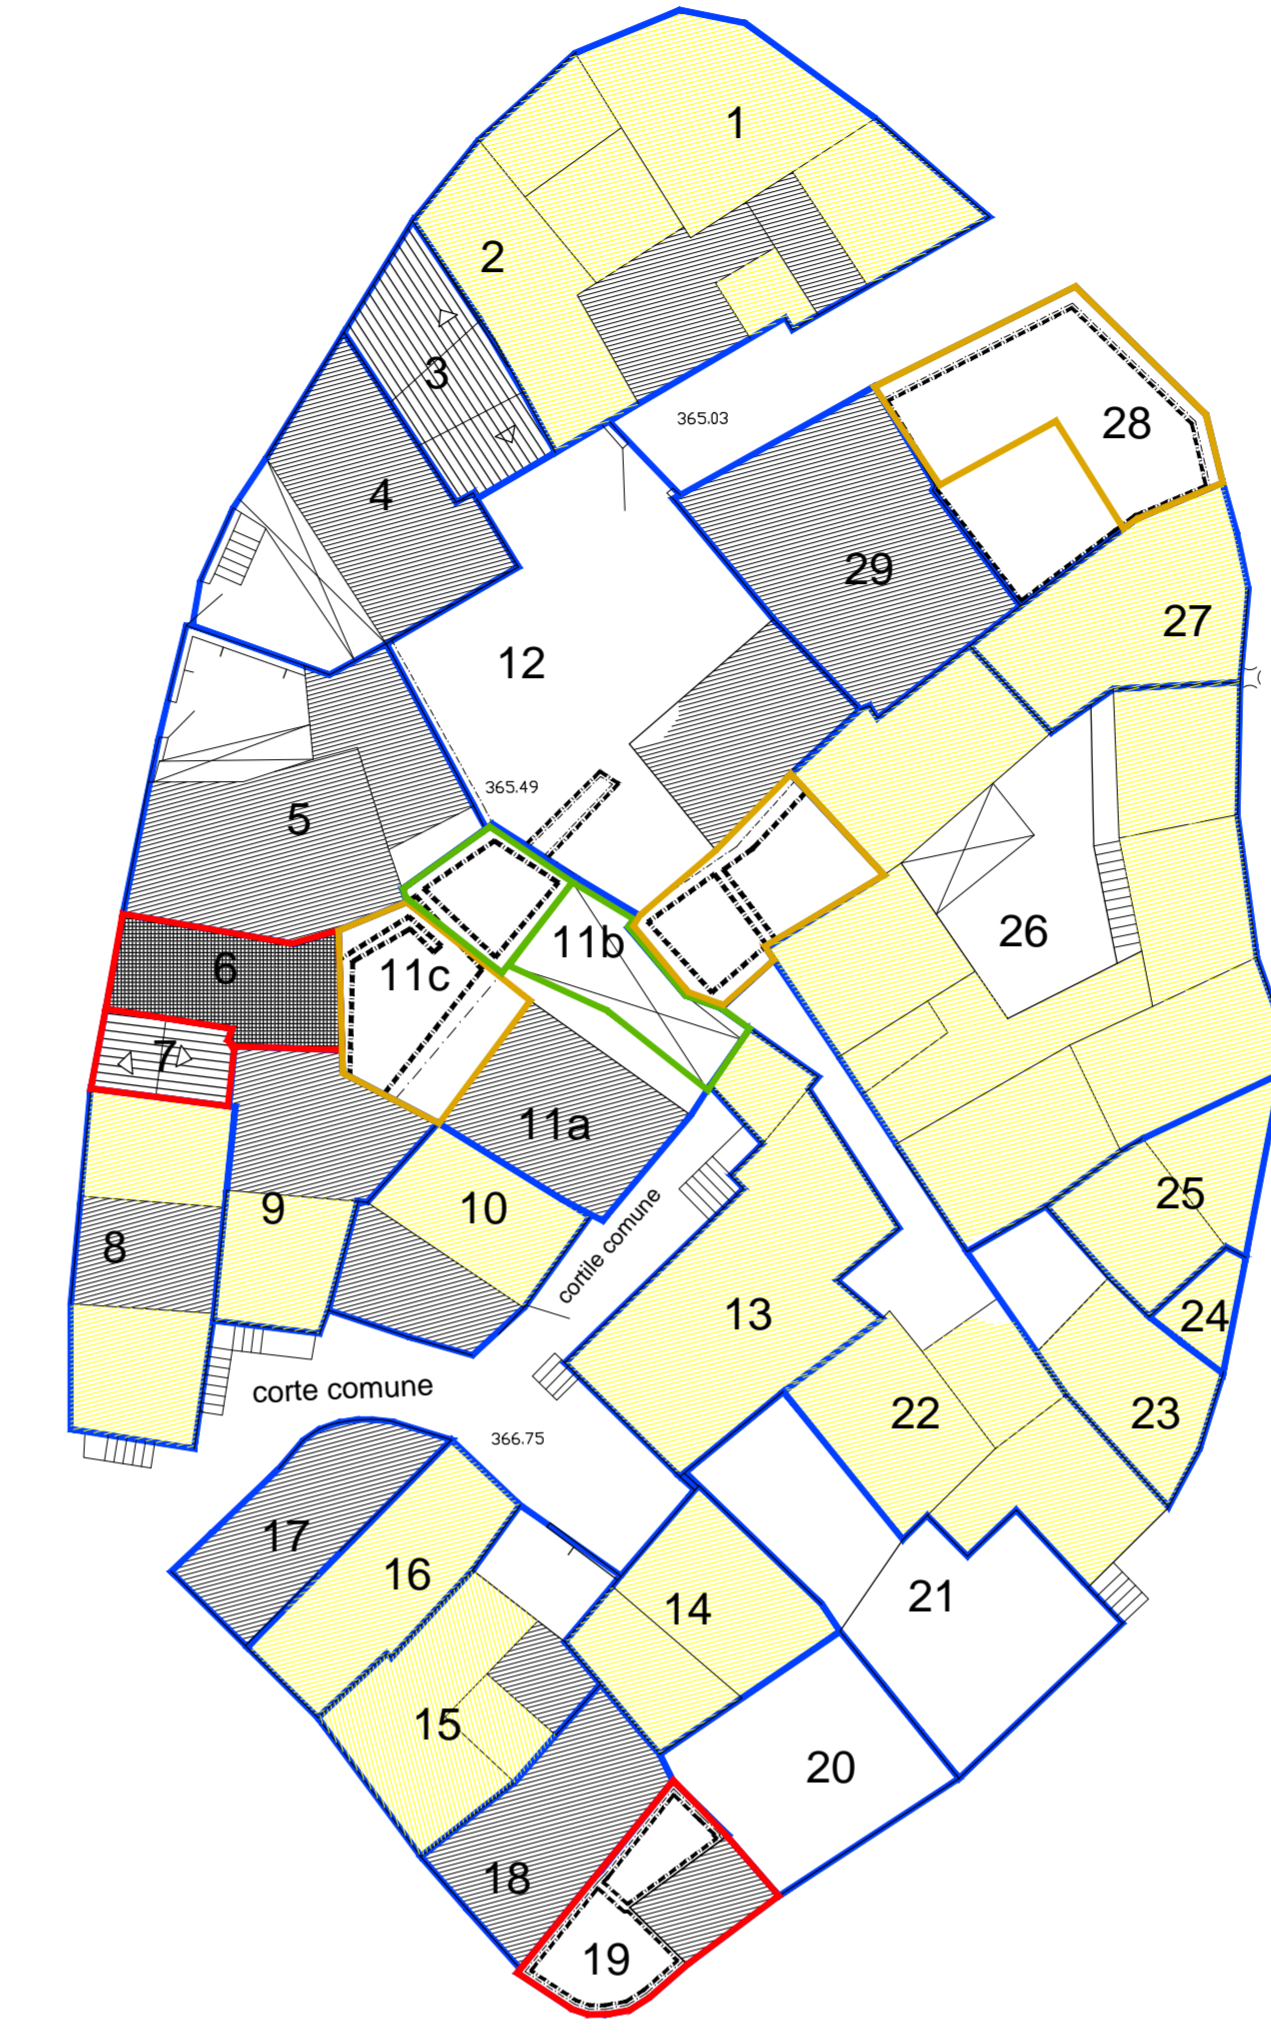


PLANIMETRIA TERZO LIVELLO

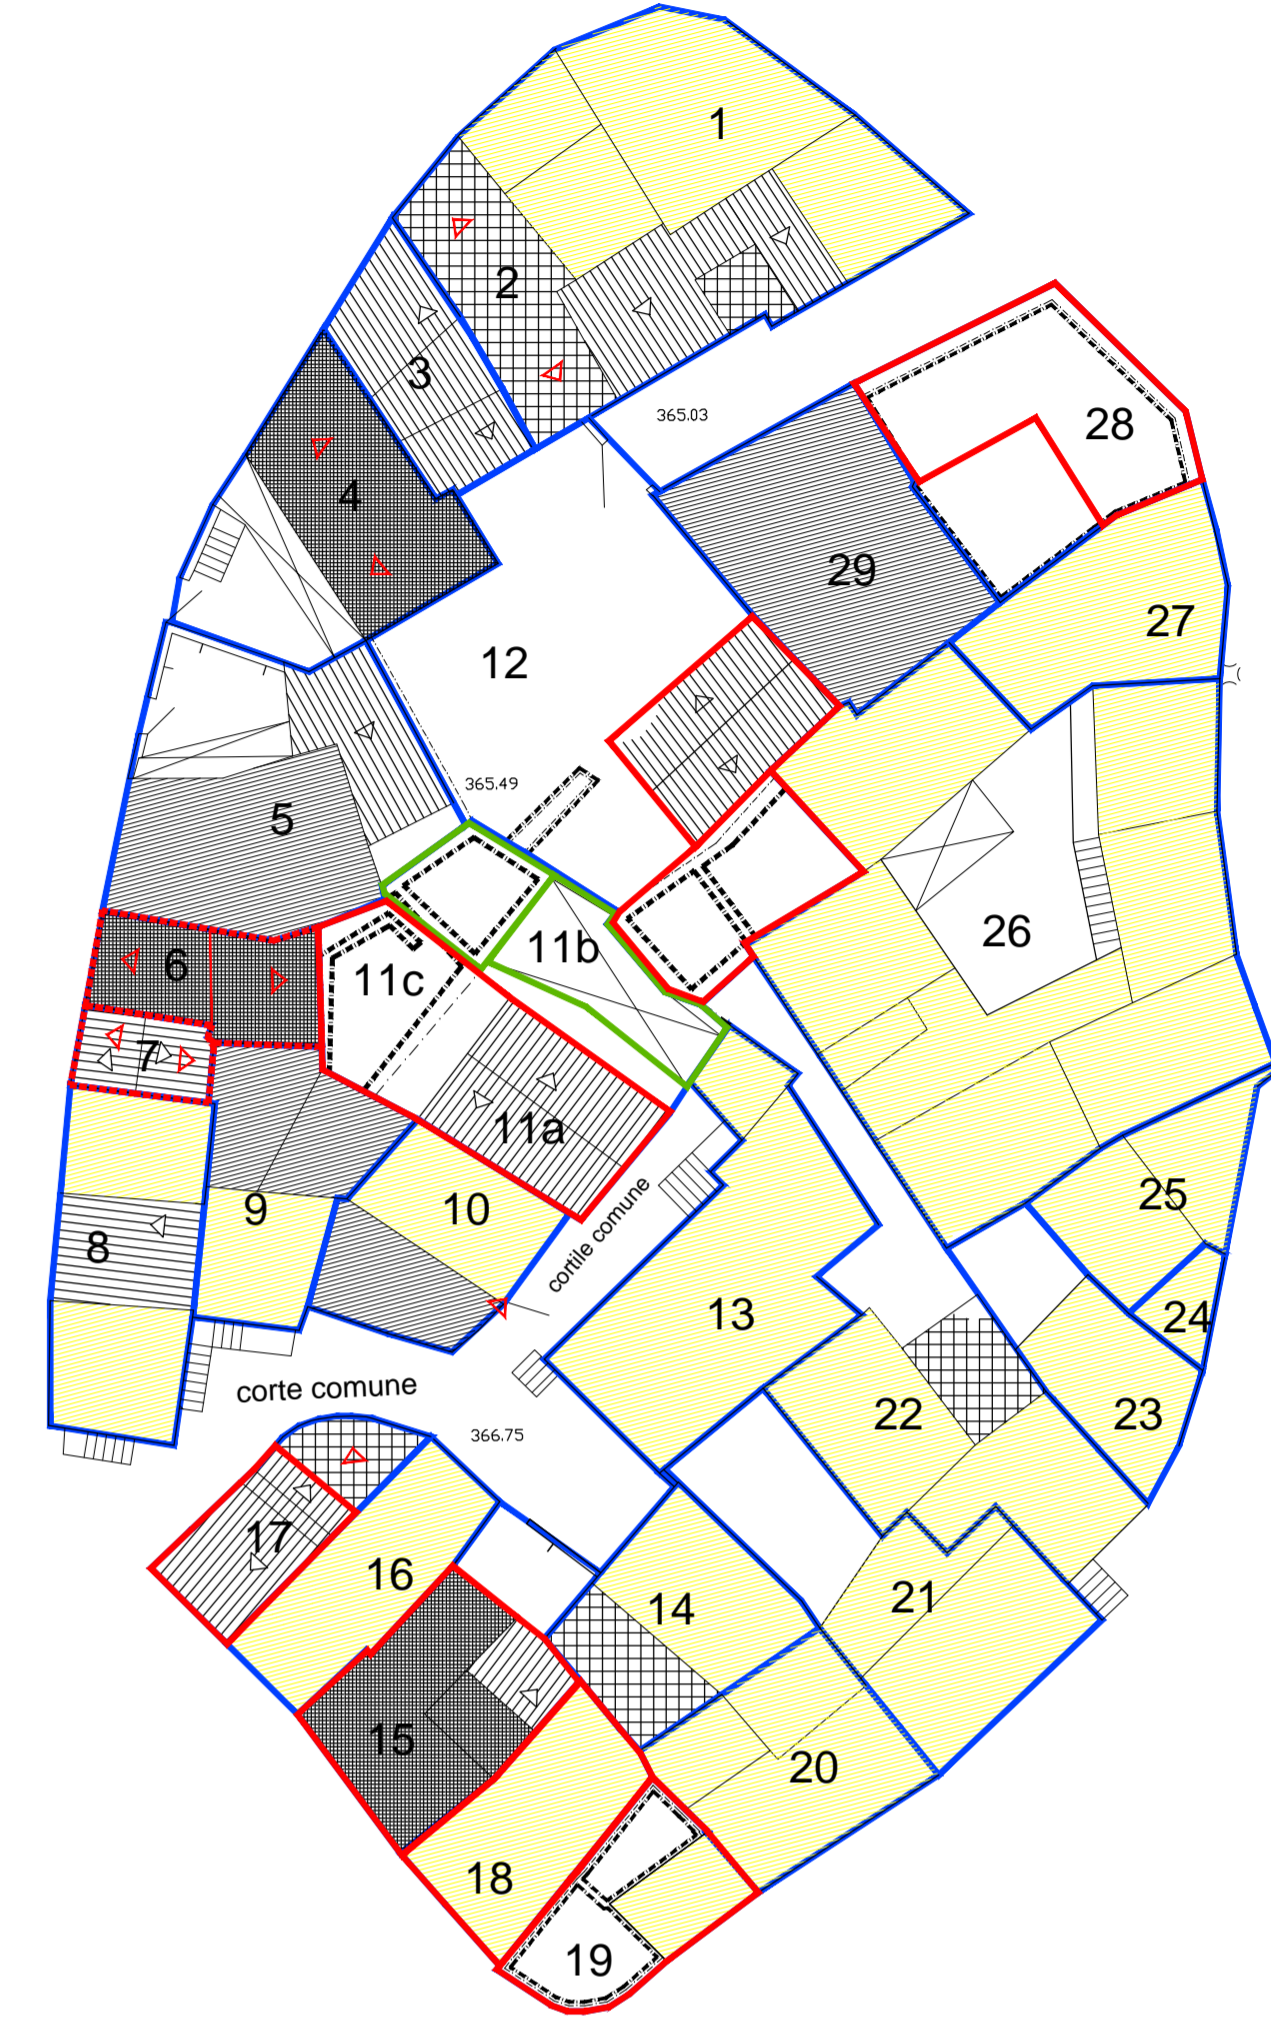


PLANIMETRIA QUARTO LIVELLO

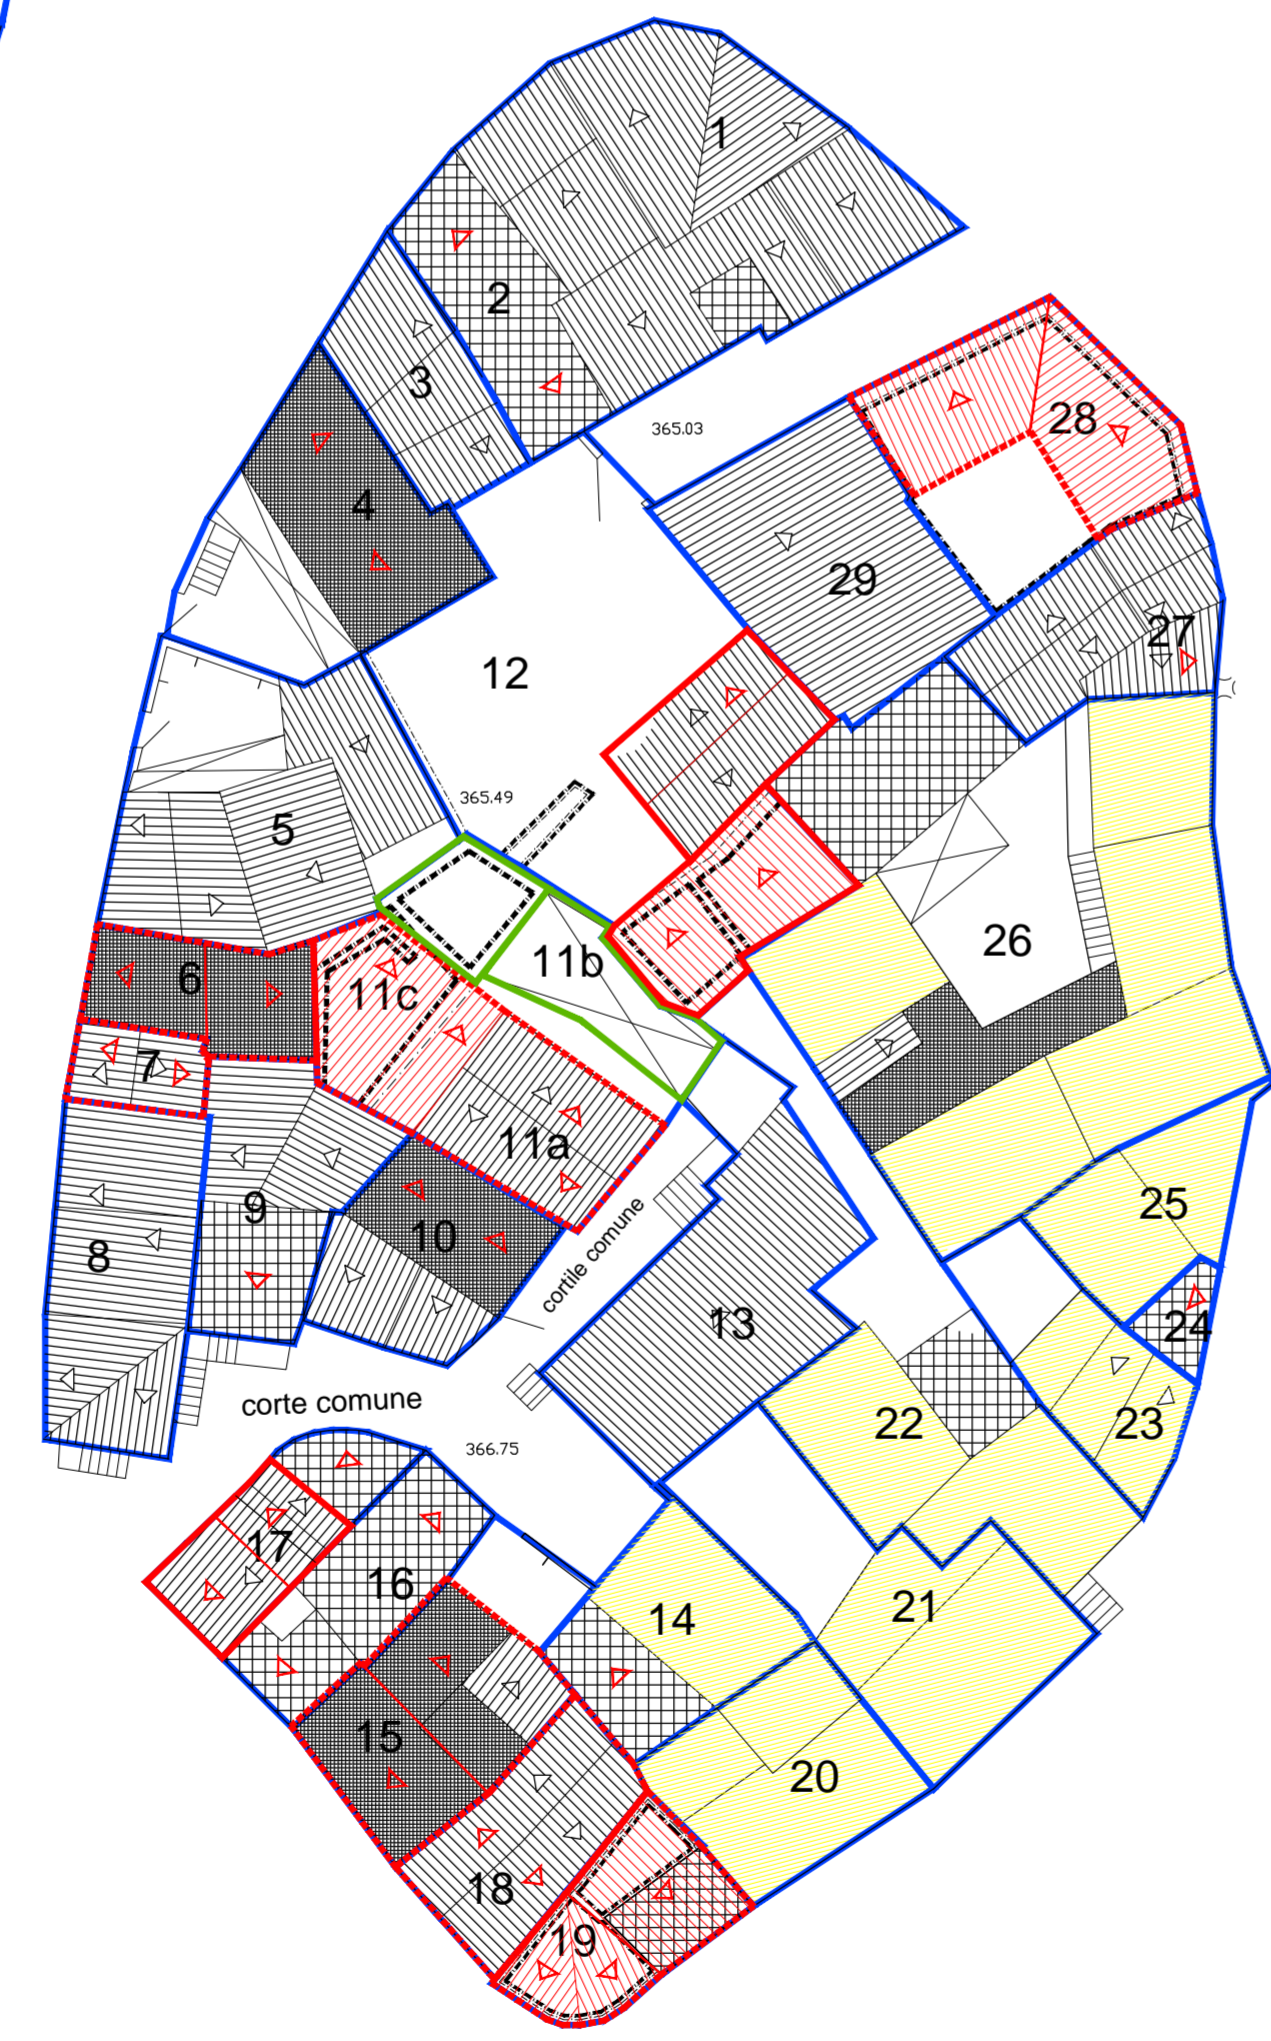

PLANIMETRIA QUINTO LIVELLO

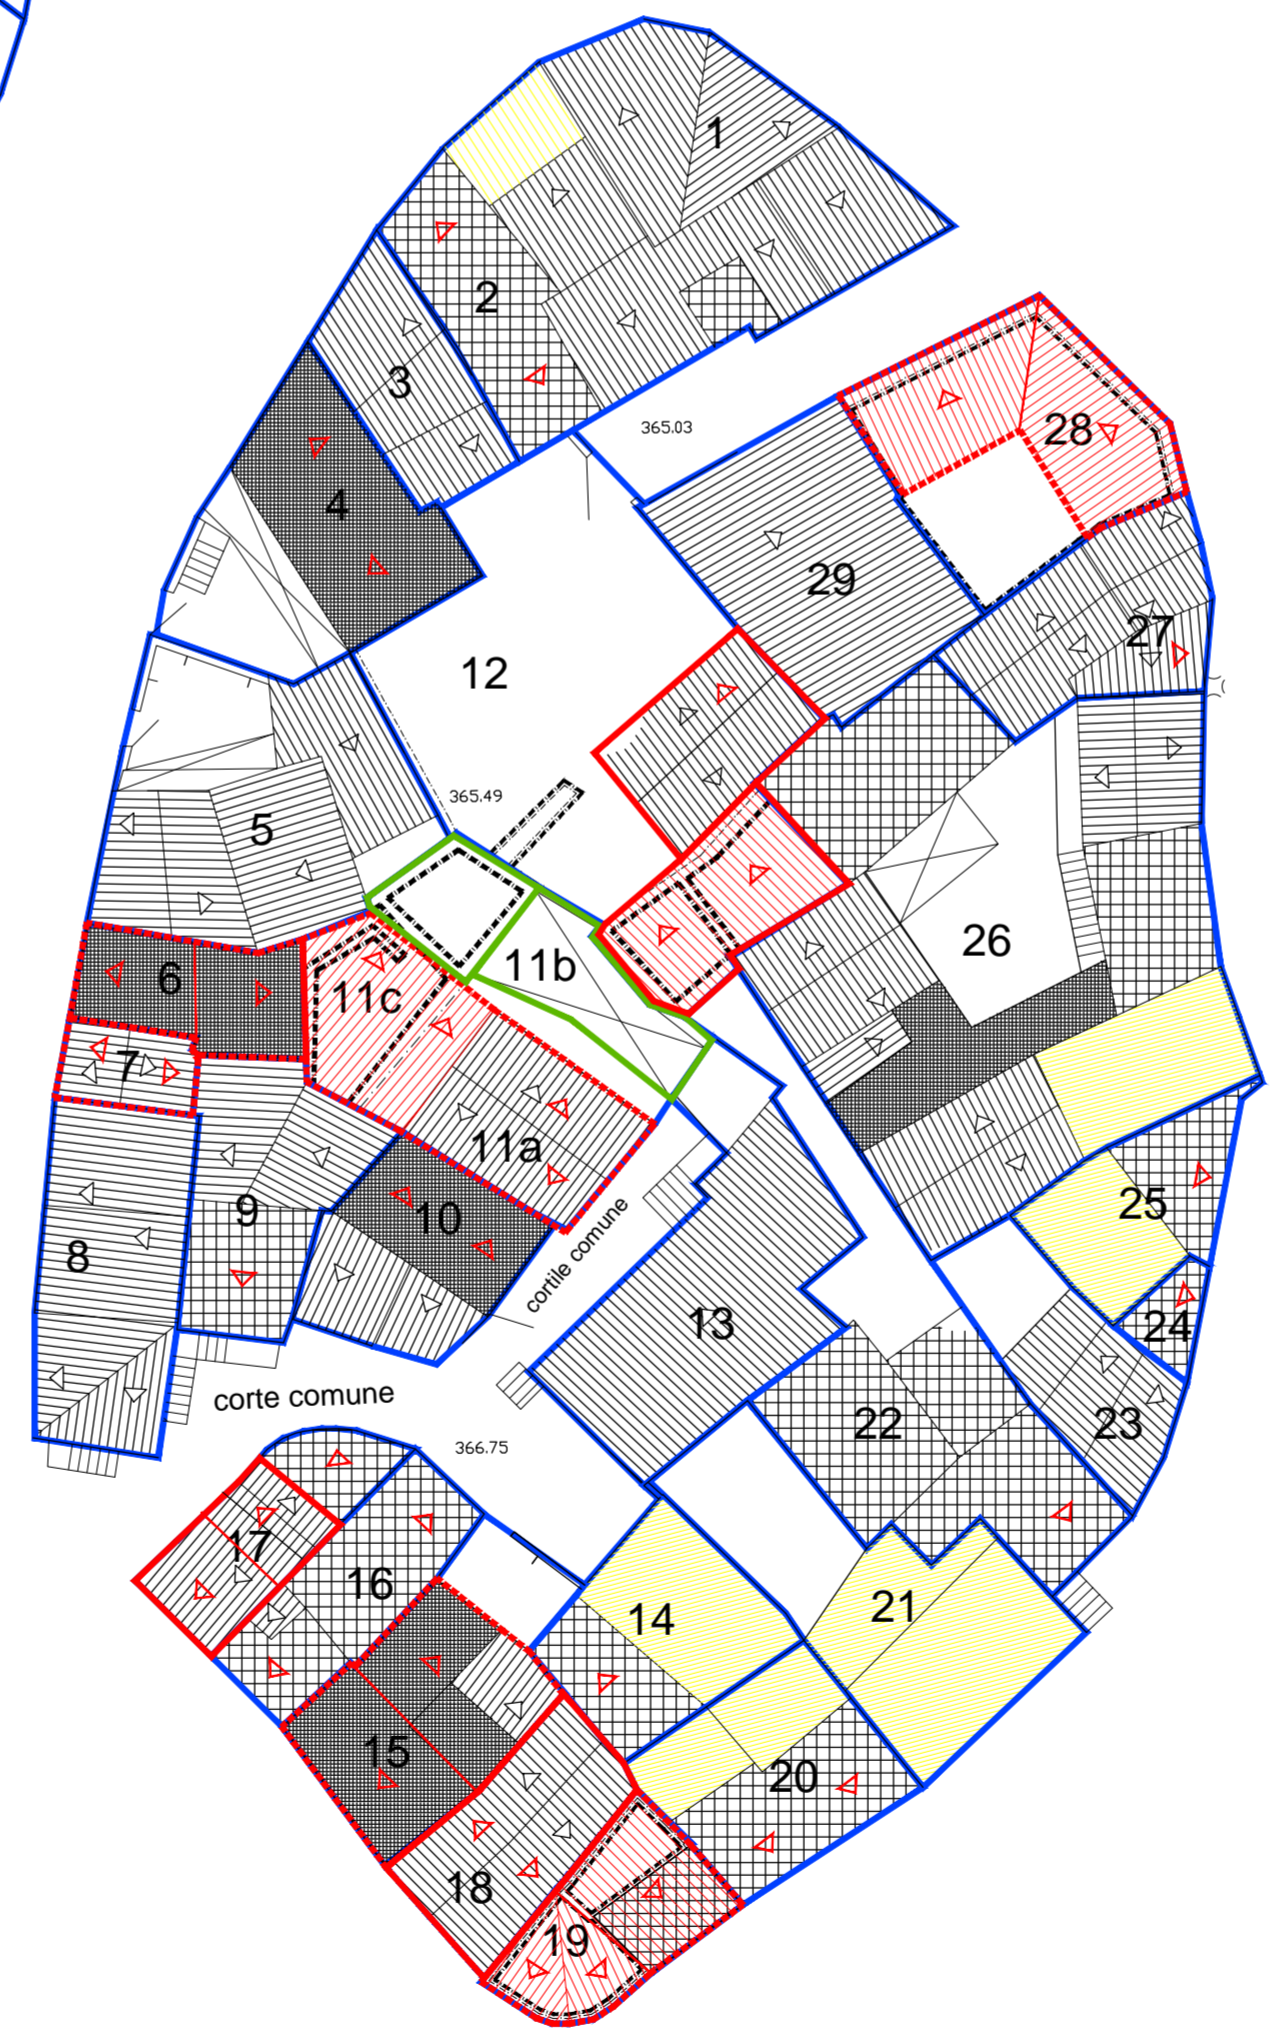

PLANIMETRIA SESTO LIVELLO

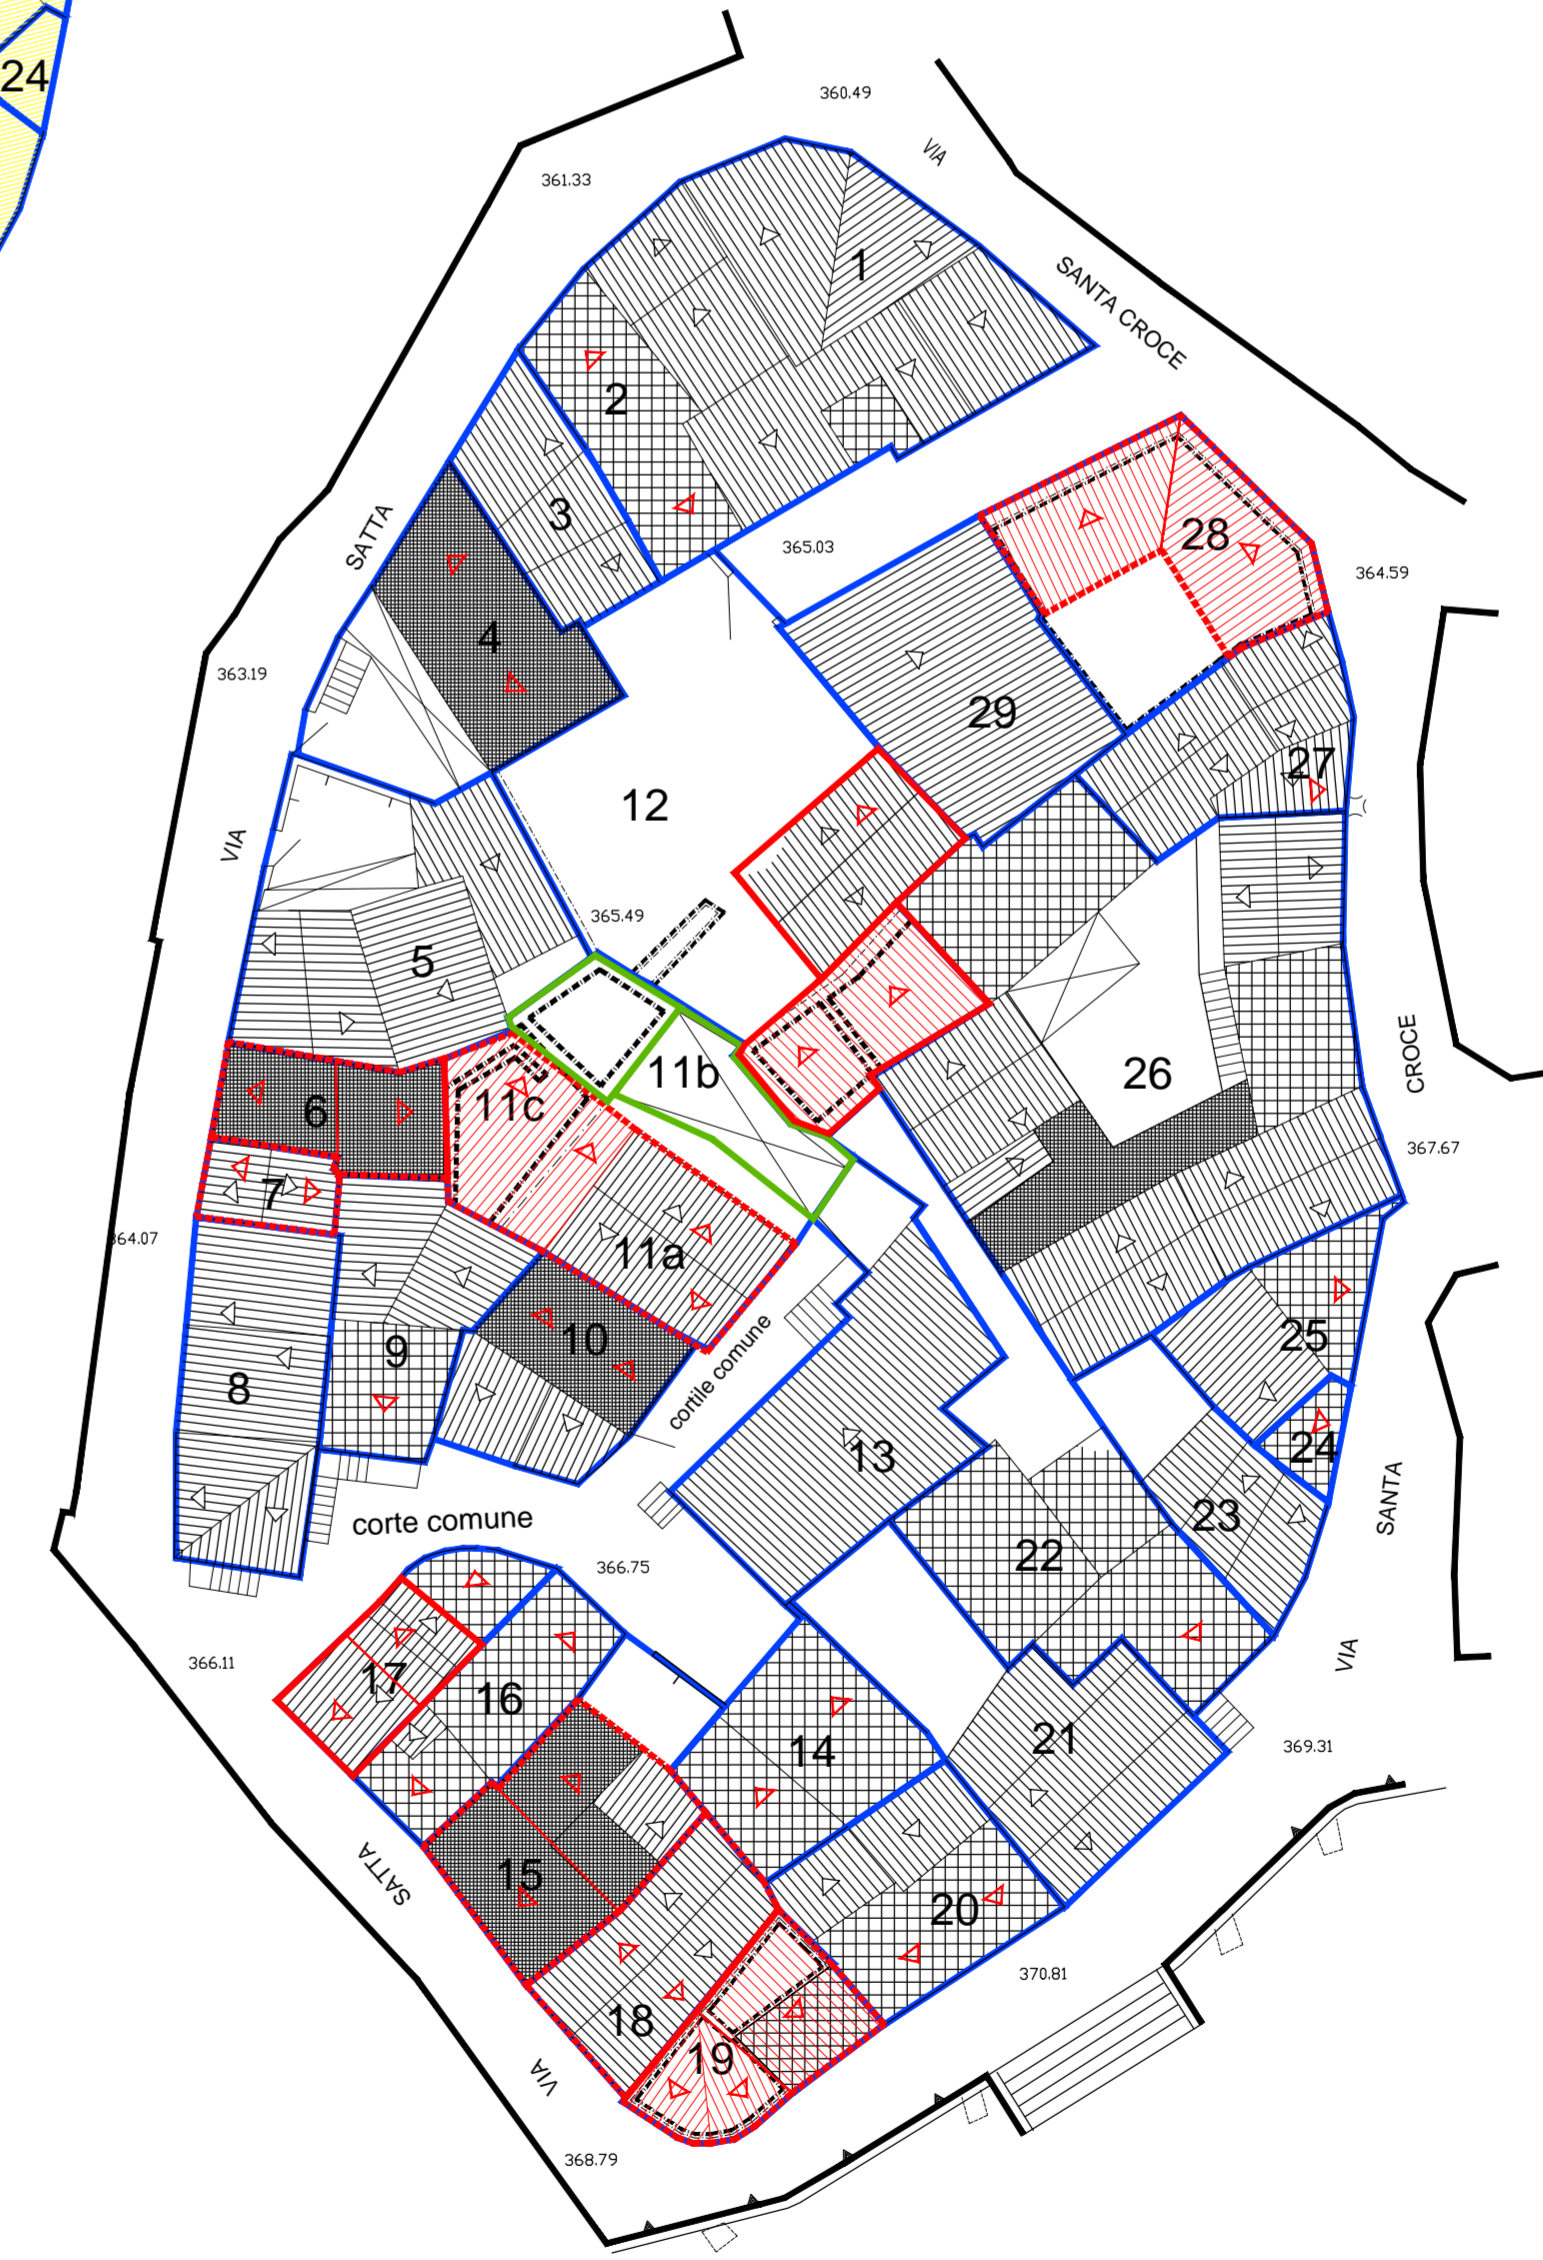

PIANTA COPERTURE

COMUNE DI OLIANA  
(PROVINCIA DI NUORO)

**PIANO ATTUATIVO DI ISOLATO**  
ISOLATI n.° 03 - 06 - 08 - 11 - 12 - 17 - 18 - 22 - 23 - 29 - 39  
41 - 42 - 43 - 47 - 57 - 71 - 74 - 77 - 80 - 92

**ISOLATO n.°43**

PROGETTISTA: Dot. Ing. Giovanni Mura  
COLLABORATORI: Dot. arch. Elio Berra, Dot. arch. Francesco G. Sanna, Geom. Marco Casar, Geom. Maurizio Merga

IL SINDACO: Dot. Salvatore Fede  
IL RESPONSABILE DEL PROCEDIMENTO: Dot. Arch. Franco Niffi

ANALISI DEL TESSUTO EDILIZIO ESISTENTE - PROPOSTA PROGETTUALE  
Pianimetrie dei vari livelli  
Scala: 1:200

STUDIO ASSOCIATO MIRA - TOMASELLO		
Nome	Desc. Progetto	F. Foglio
Indirizzo	Edilizia	1. 2000
Prov.	09200	01/0001
Indirizzo	Appartamento	01/0001
Indirizzo	Appartamento	01/0001
Indirizzo	Appartamento	01/0001
Indirizzo	Appartamento	01/0001