

LEGENDA

- 4 UNITA' EDILIZIA
- RUDERE
- COPERTURA A TETTO
- COPERTURA A TERRAZZO
- COPERTURA A SOLAIO
- NUOVA EDIFICAZIONE AMPLIAMENTO
- NUOVA COPERTURA A TETTO
- DEMOLIZIONE
- DEMOLIZIONE CON RICOSTRUZIONE

**COMUNE DI OLIENA
(PROVINCIA DI NUORO)**

PIANO ATTUATIVO DI ISOLATO

ISOLATI n.° 20 - 28 - 51 - 54 - 73 - 76 - 79 - 83 - 88

ISOLATO n.° 51

PROGETTISTA: **Dott. Ing. Giovanni Mura**
 COLLABORATORI: **Dott. Pian. Elena Brotzu**
Dott. Arch. Francesco G. Sanna
Geom. Marco Cosu


IL SINDACO: **Dott. Francesco Capelli**
 IL RESPONSABILE DEL PROCEDIMENTO: **Dott. Arch. Franco Niffoi**

04c ANALISI DEL TESSUTO EDILIZIO ESISTENTE - PROPOSTA PROGETTUALE
 Planimetrie dei vari livelli


Scala 1: 200

STUDIO ASSOCIATO MURA - TOMASELLO
 ARCHITETTURA - INGEGNERIA - URBANISTICA - U.S. - ROTTORI & C. S.p.A. - INGEGNERIA - U.S. - ROTTORI & C. S.p.A.


Data: 04.04.2005	Resp. Progetto: F.Sanna
Archivio: MT0719a_OLIENA	Elaborazione: E. Brotzu
File: xxxxxx	Verifica: G.Mura
Modello: F301_00	Approvazione: G.Mura
Elaborato: 23 di 25	Agg. 1 del: xxxxxx
Rev. 1 del: xxxxxx	Agg. 2 del: xxxxxx

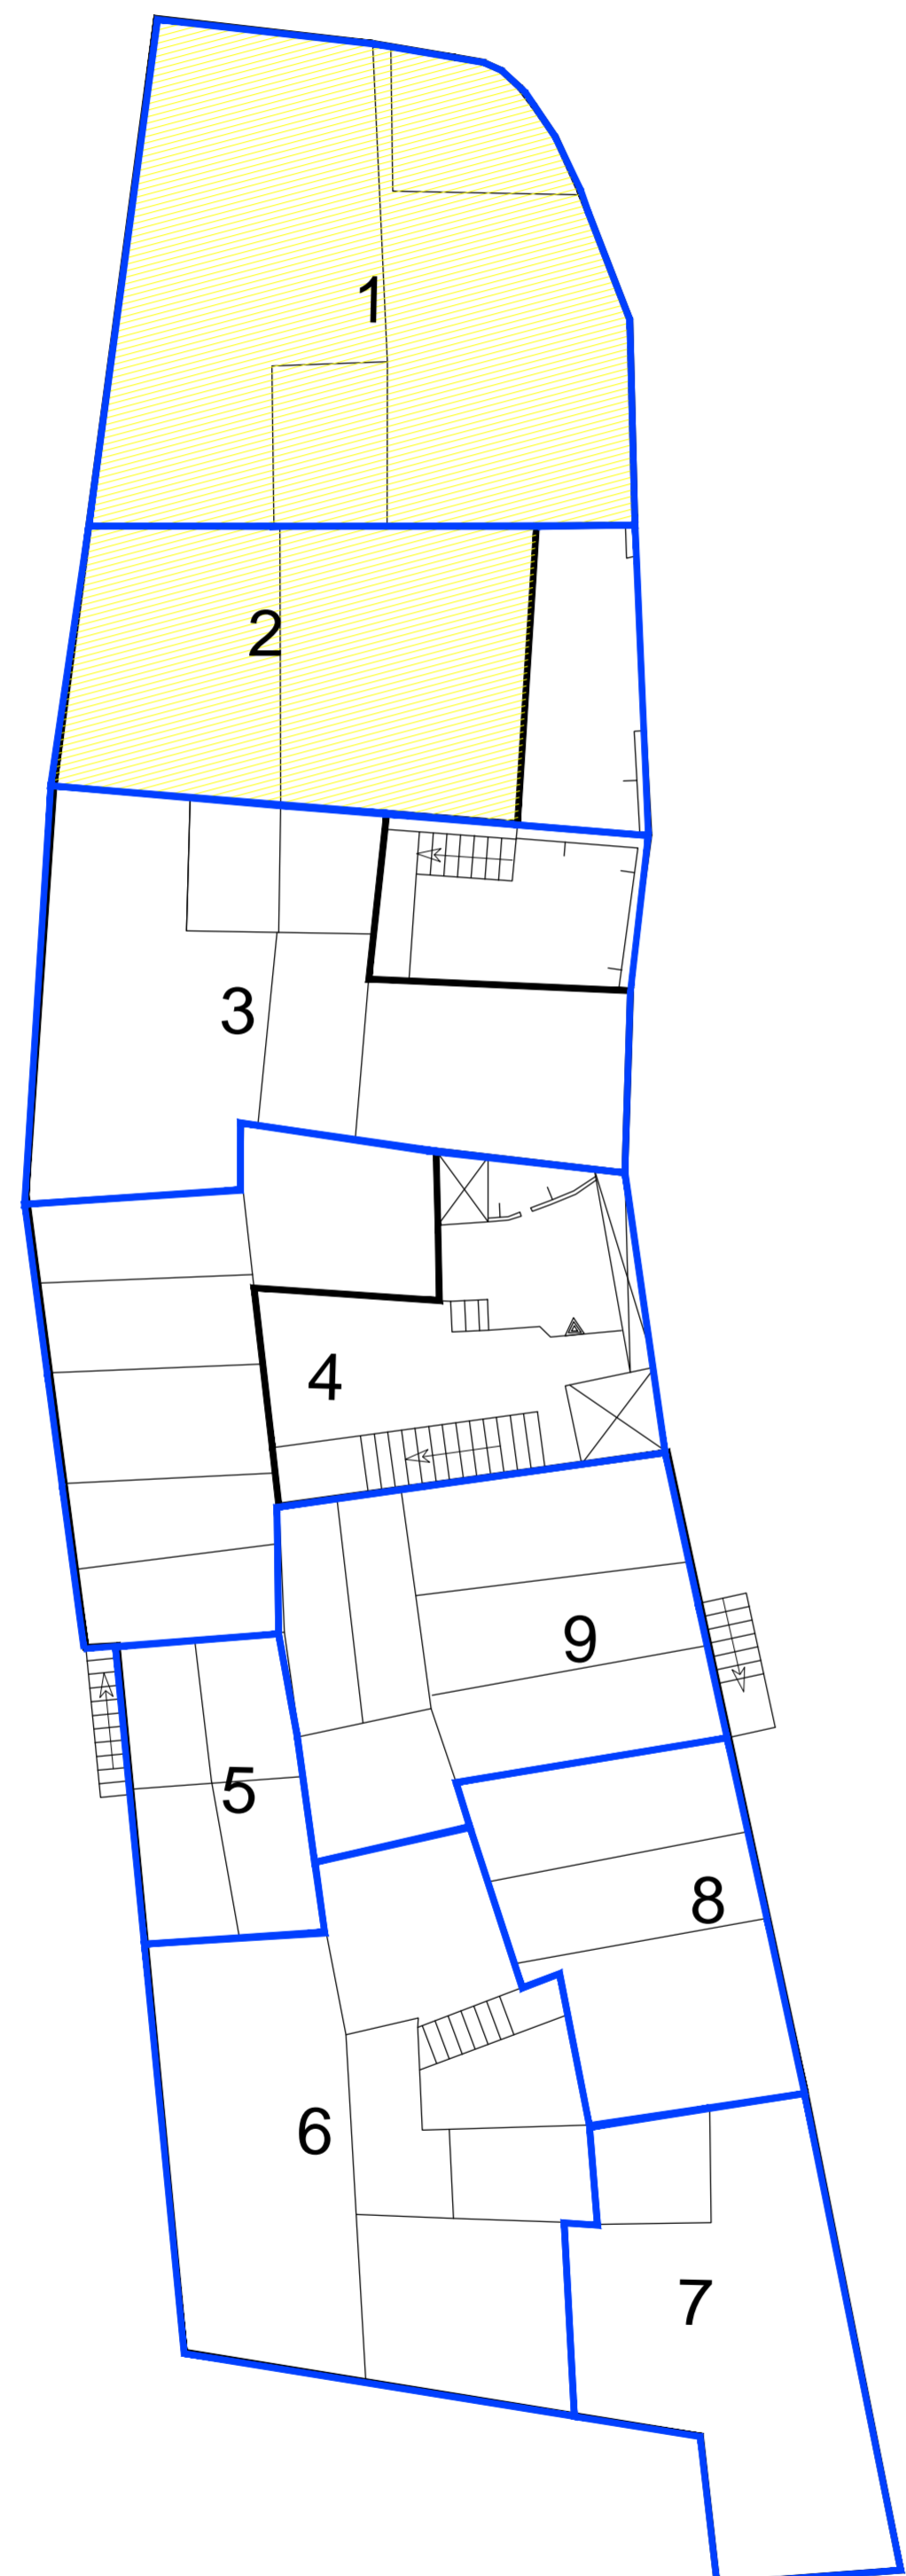


PIANTA PRIMO LIVELLO

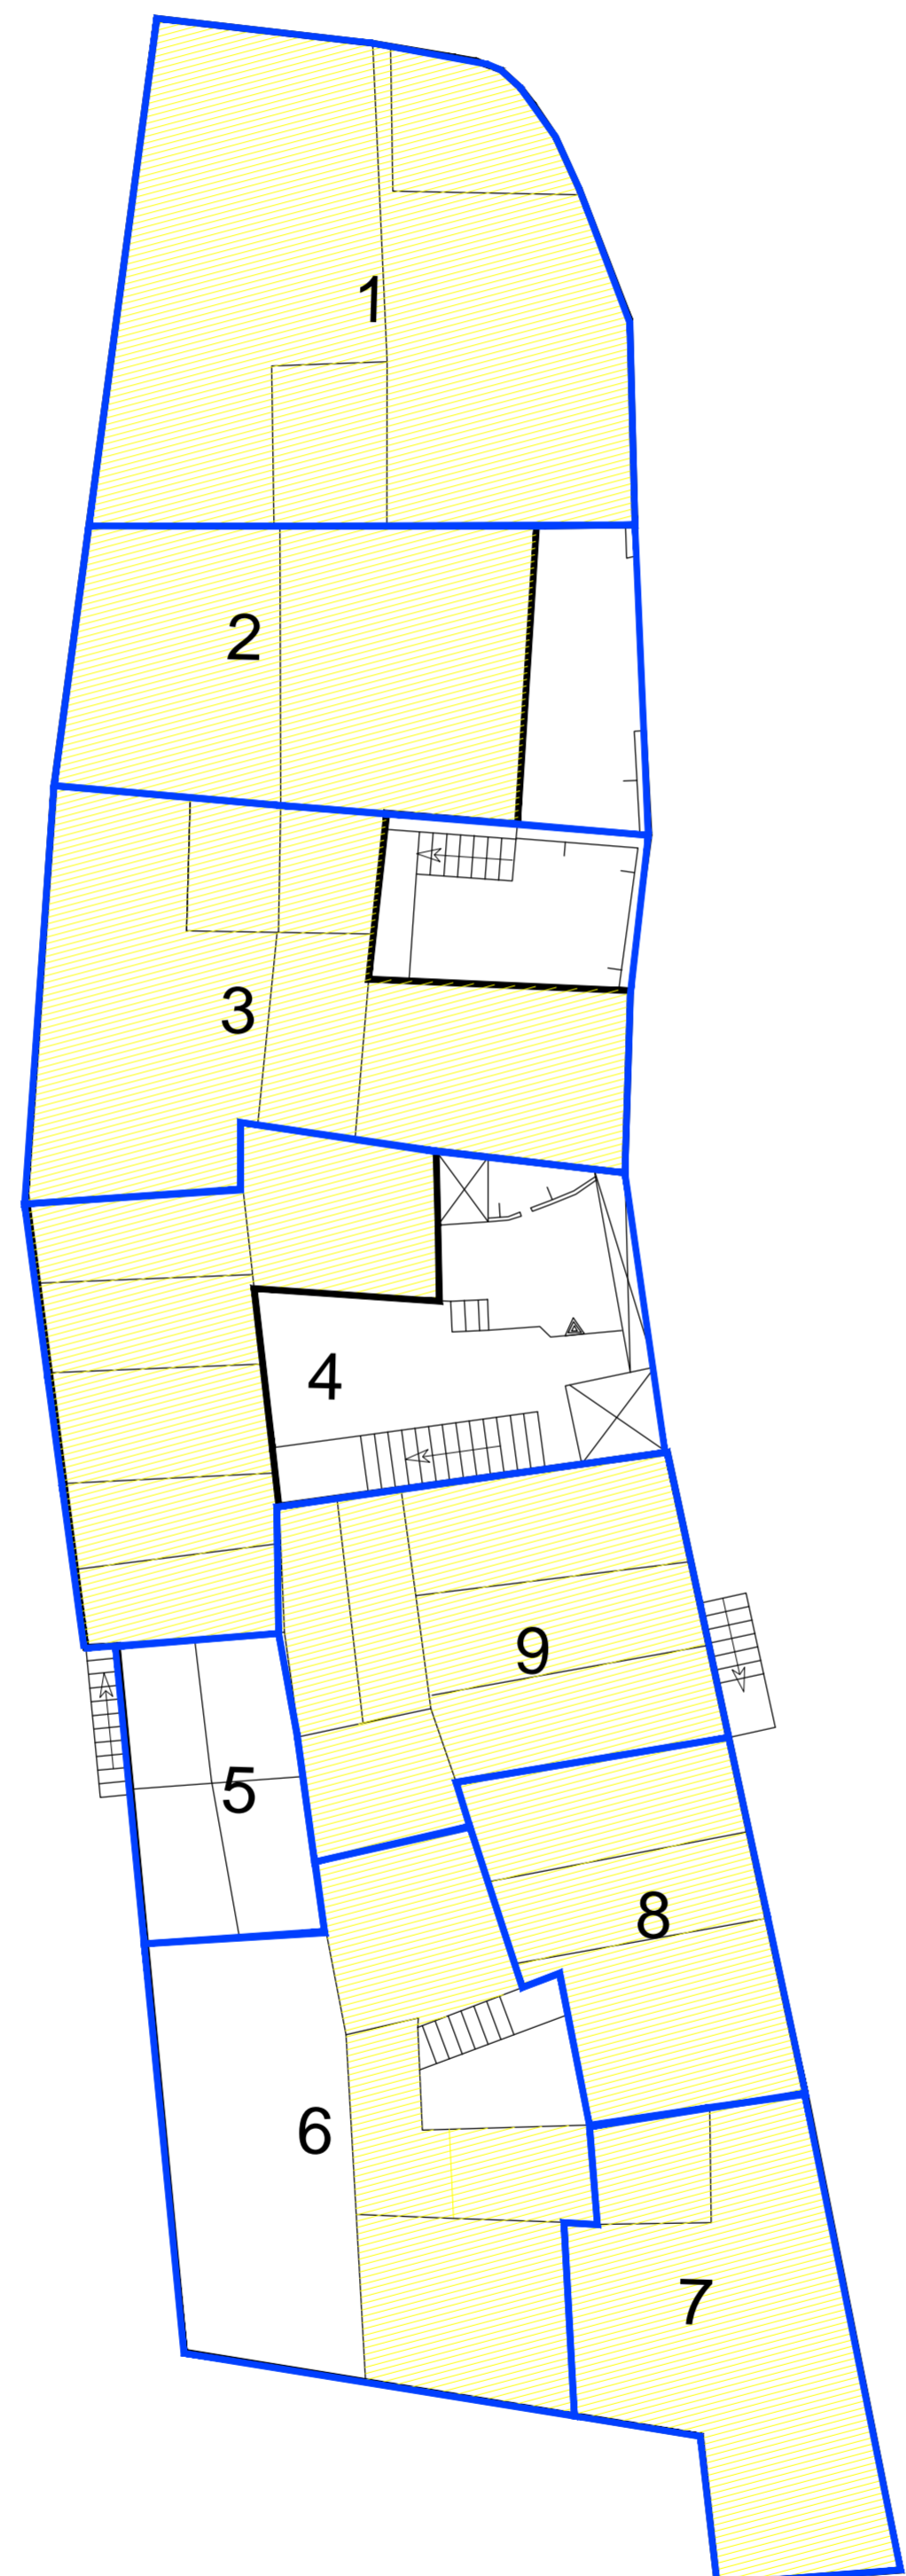


PIANTA SECONDO LIVELLO

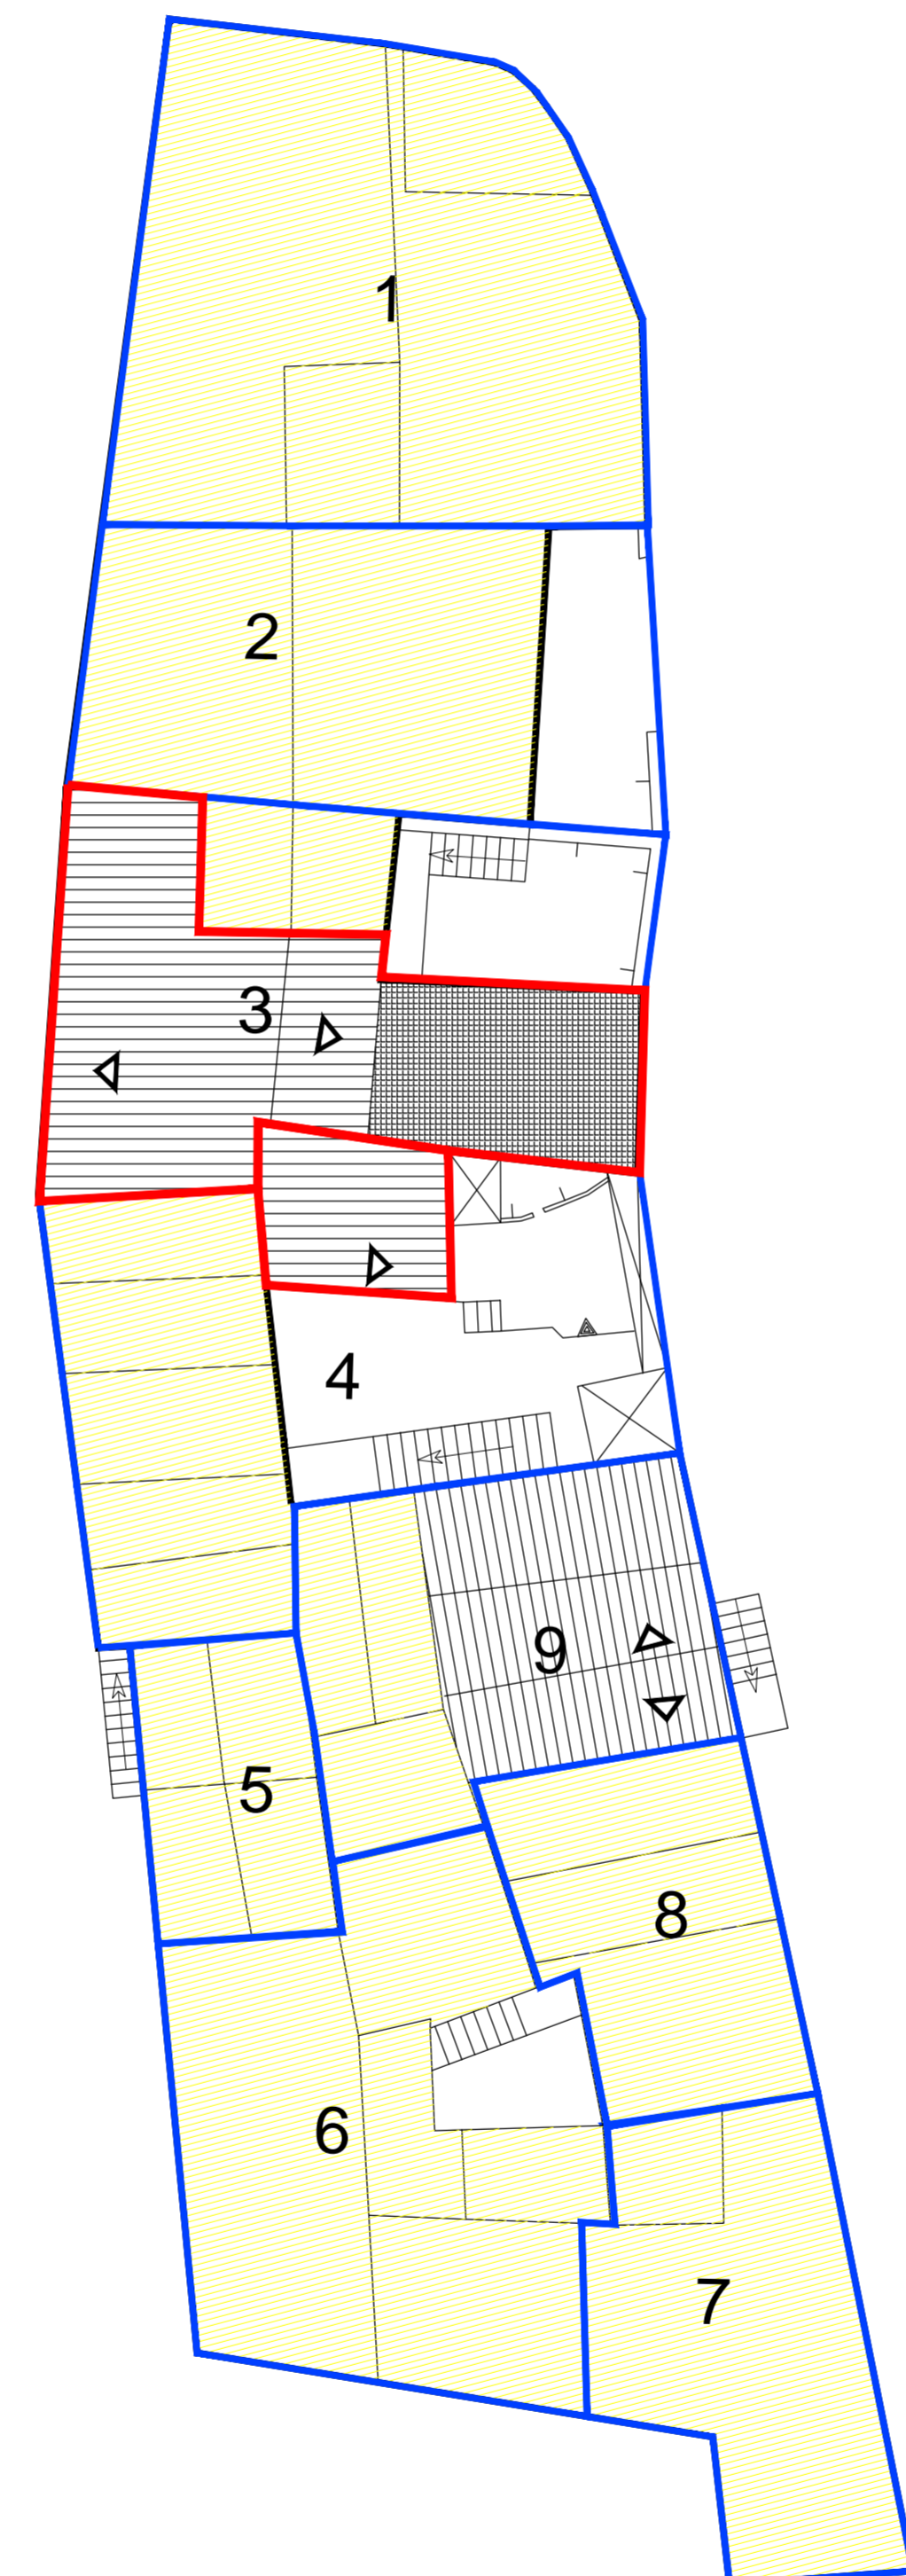


PIANTA TERZO LIVELLO

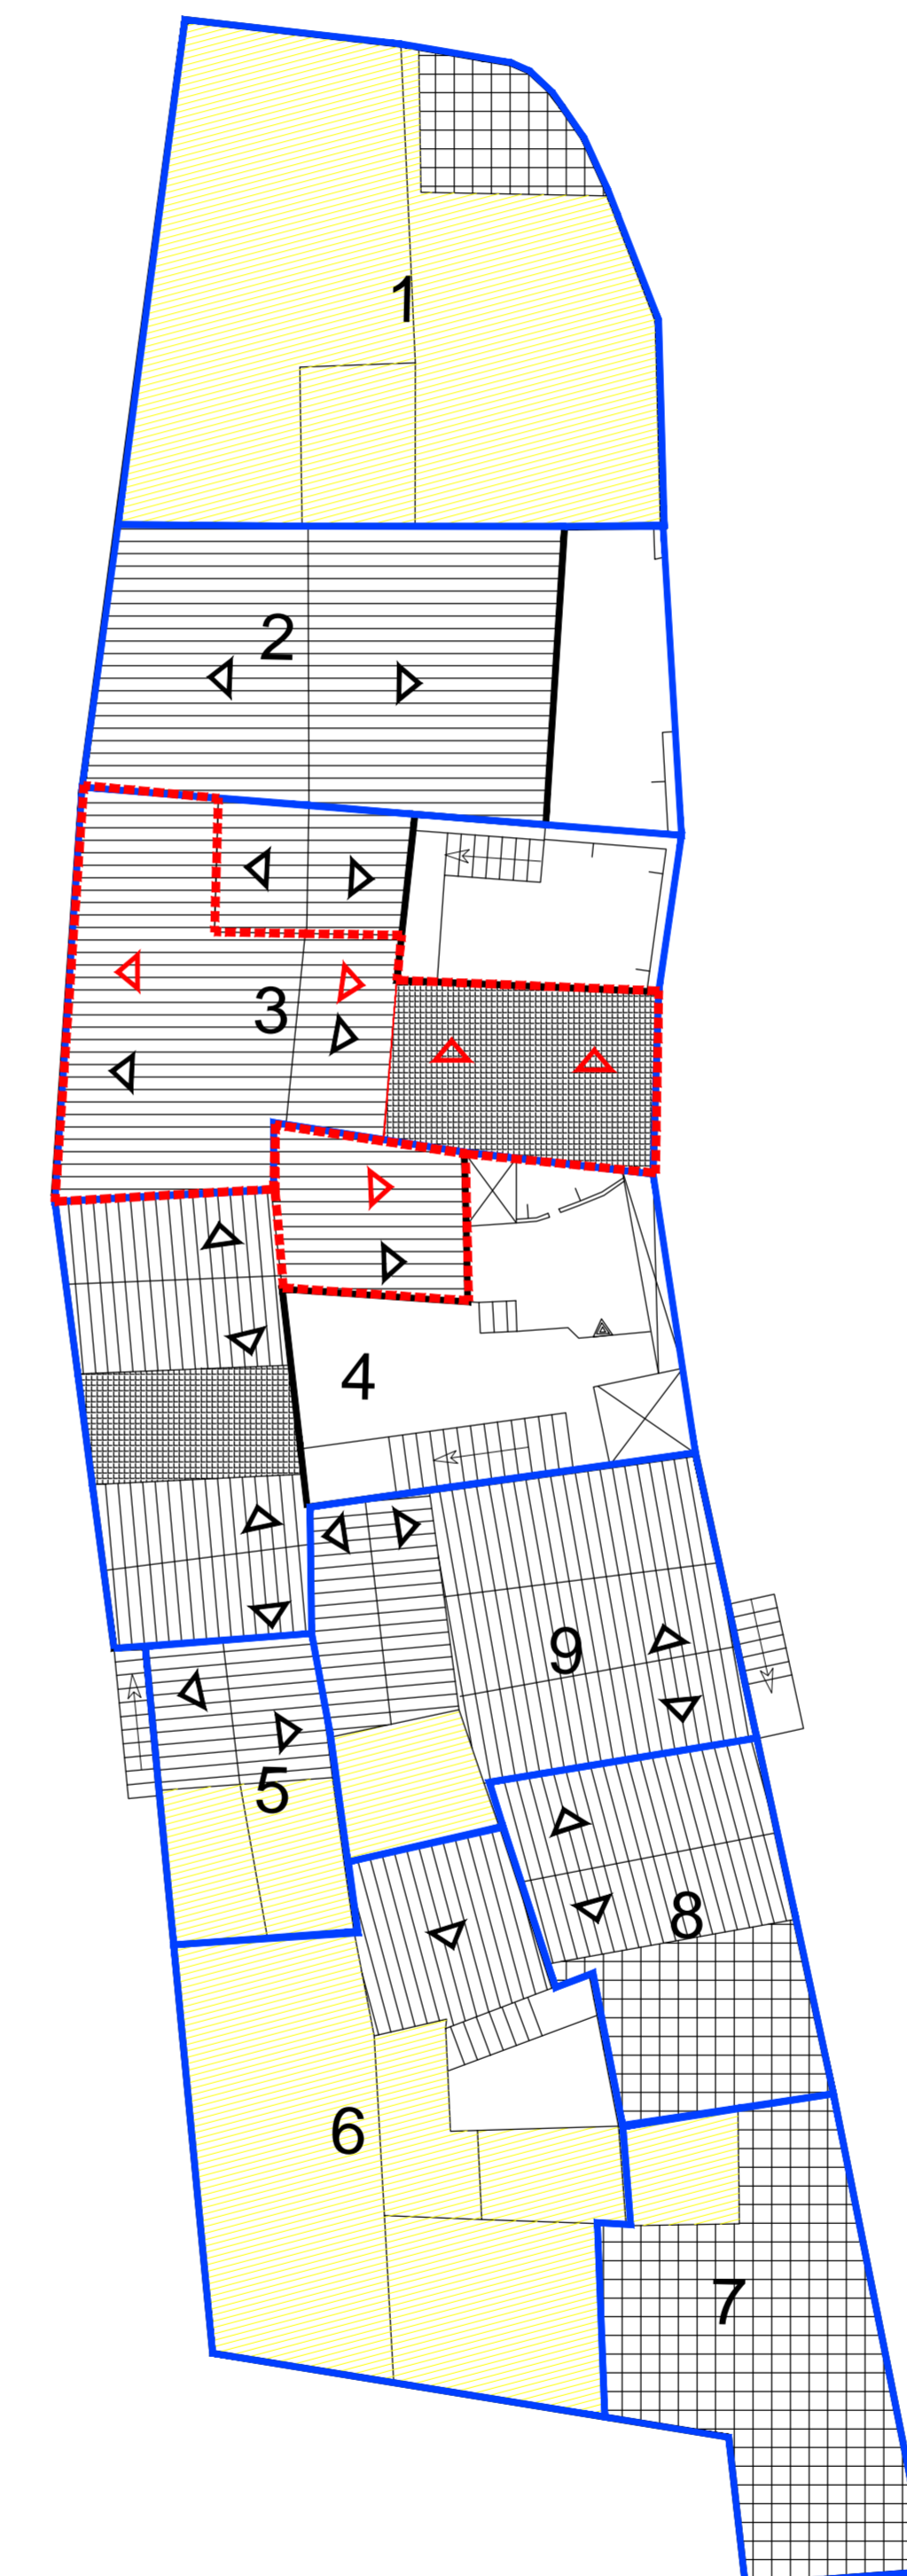

PIANTA QUARTO LIVELLO

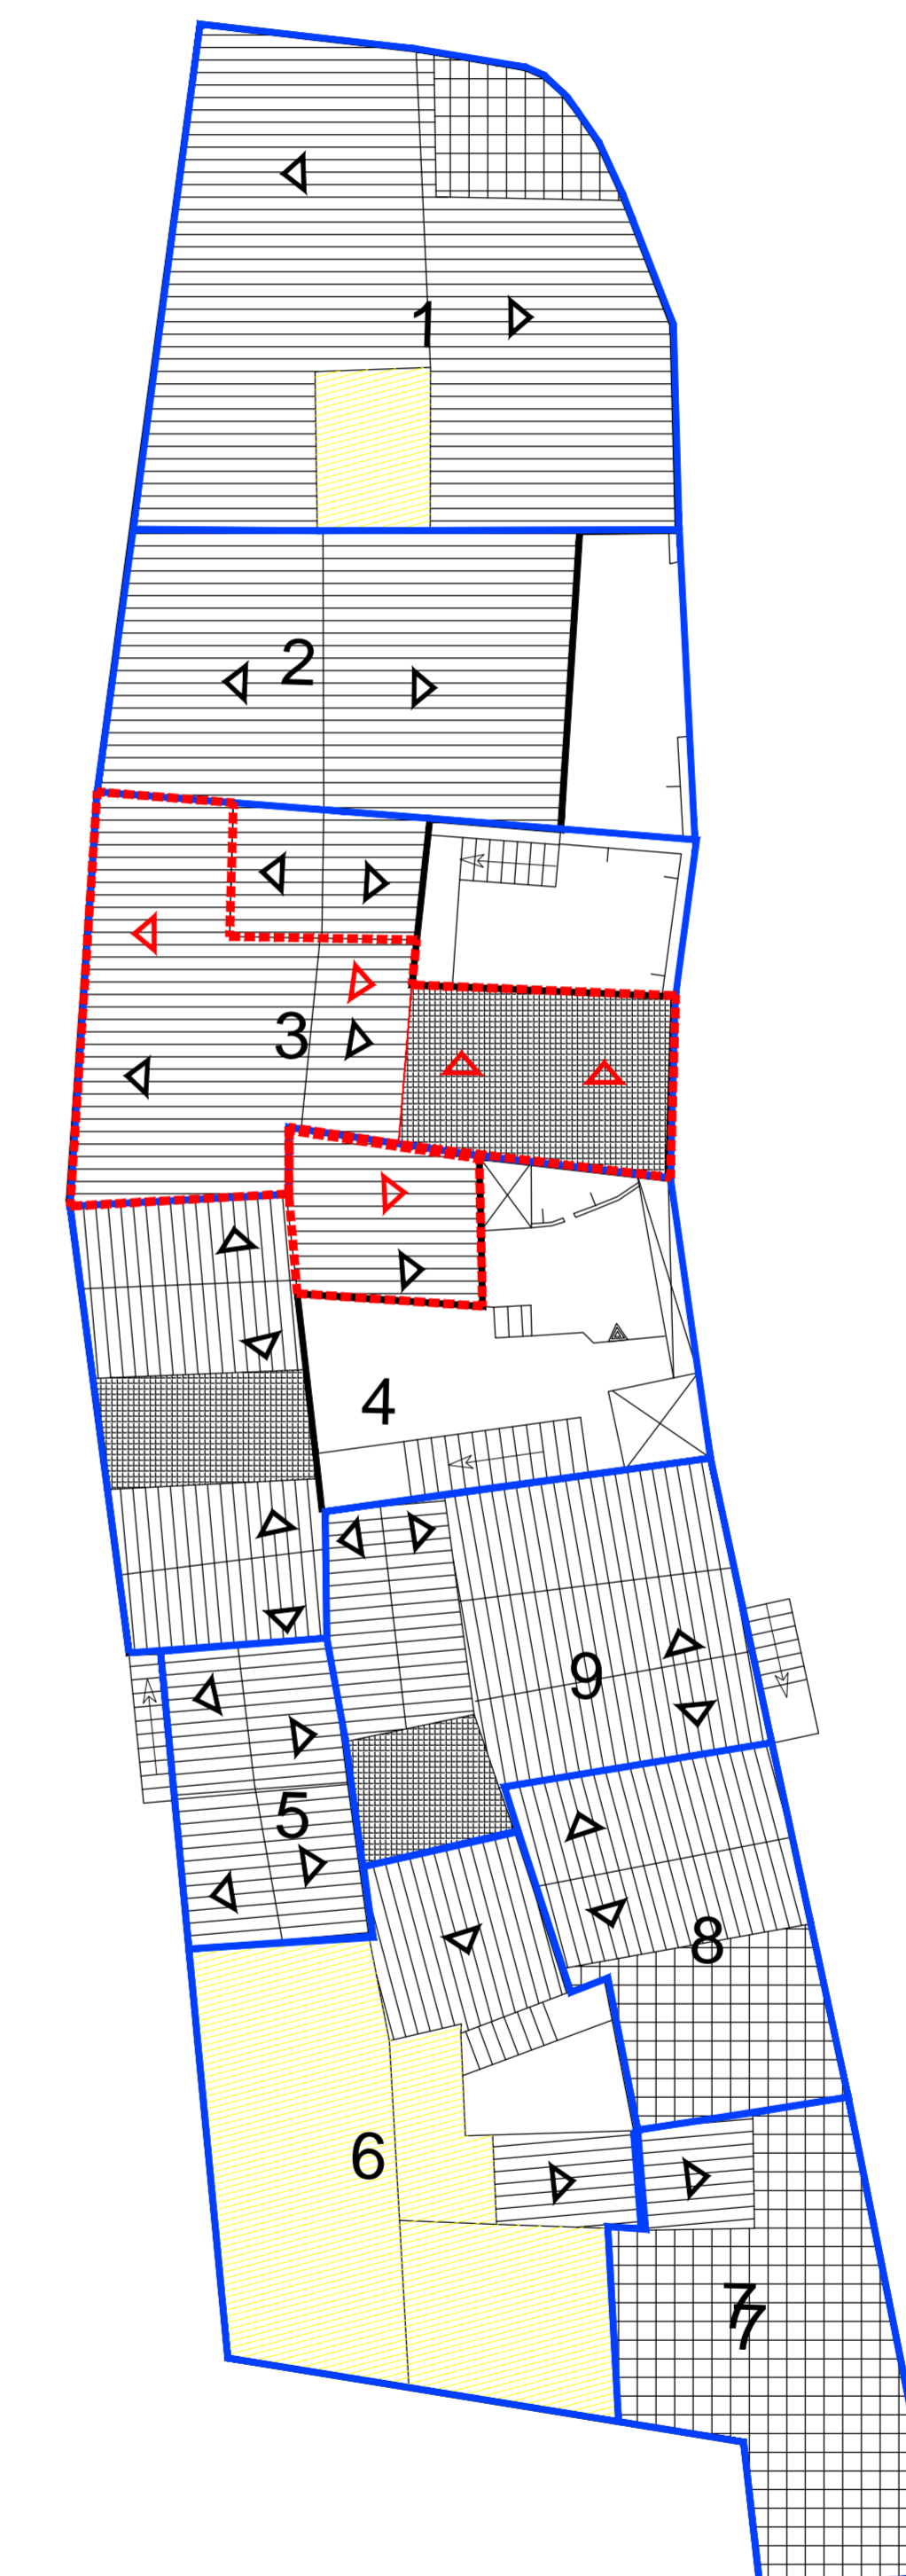

PIANTA QUINTO LIVELLO

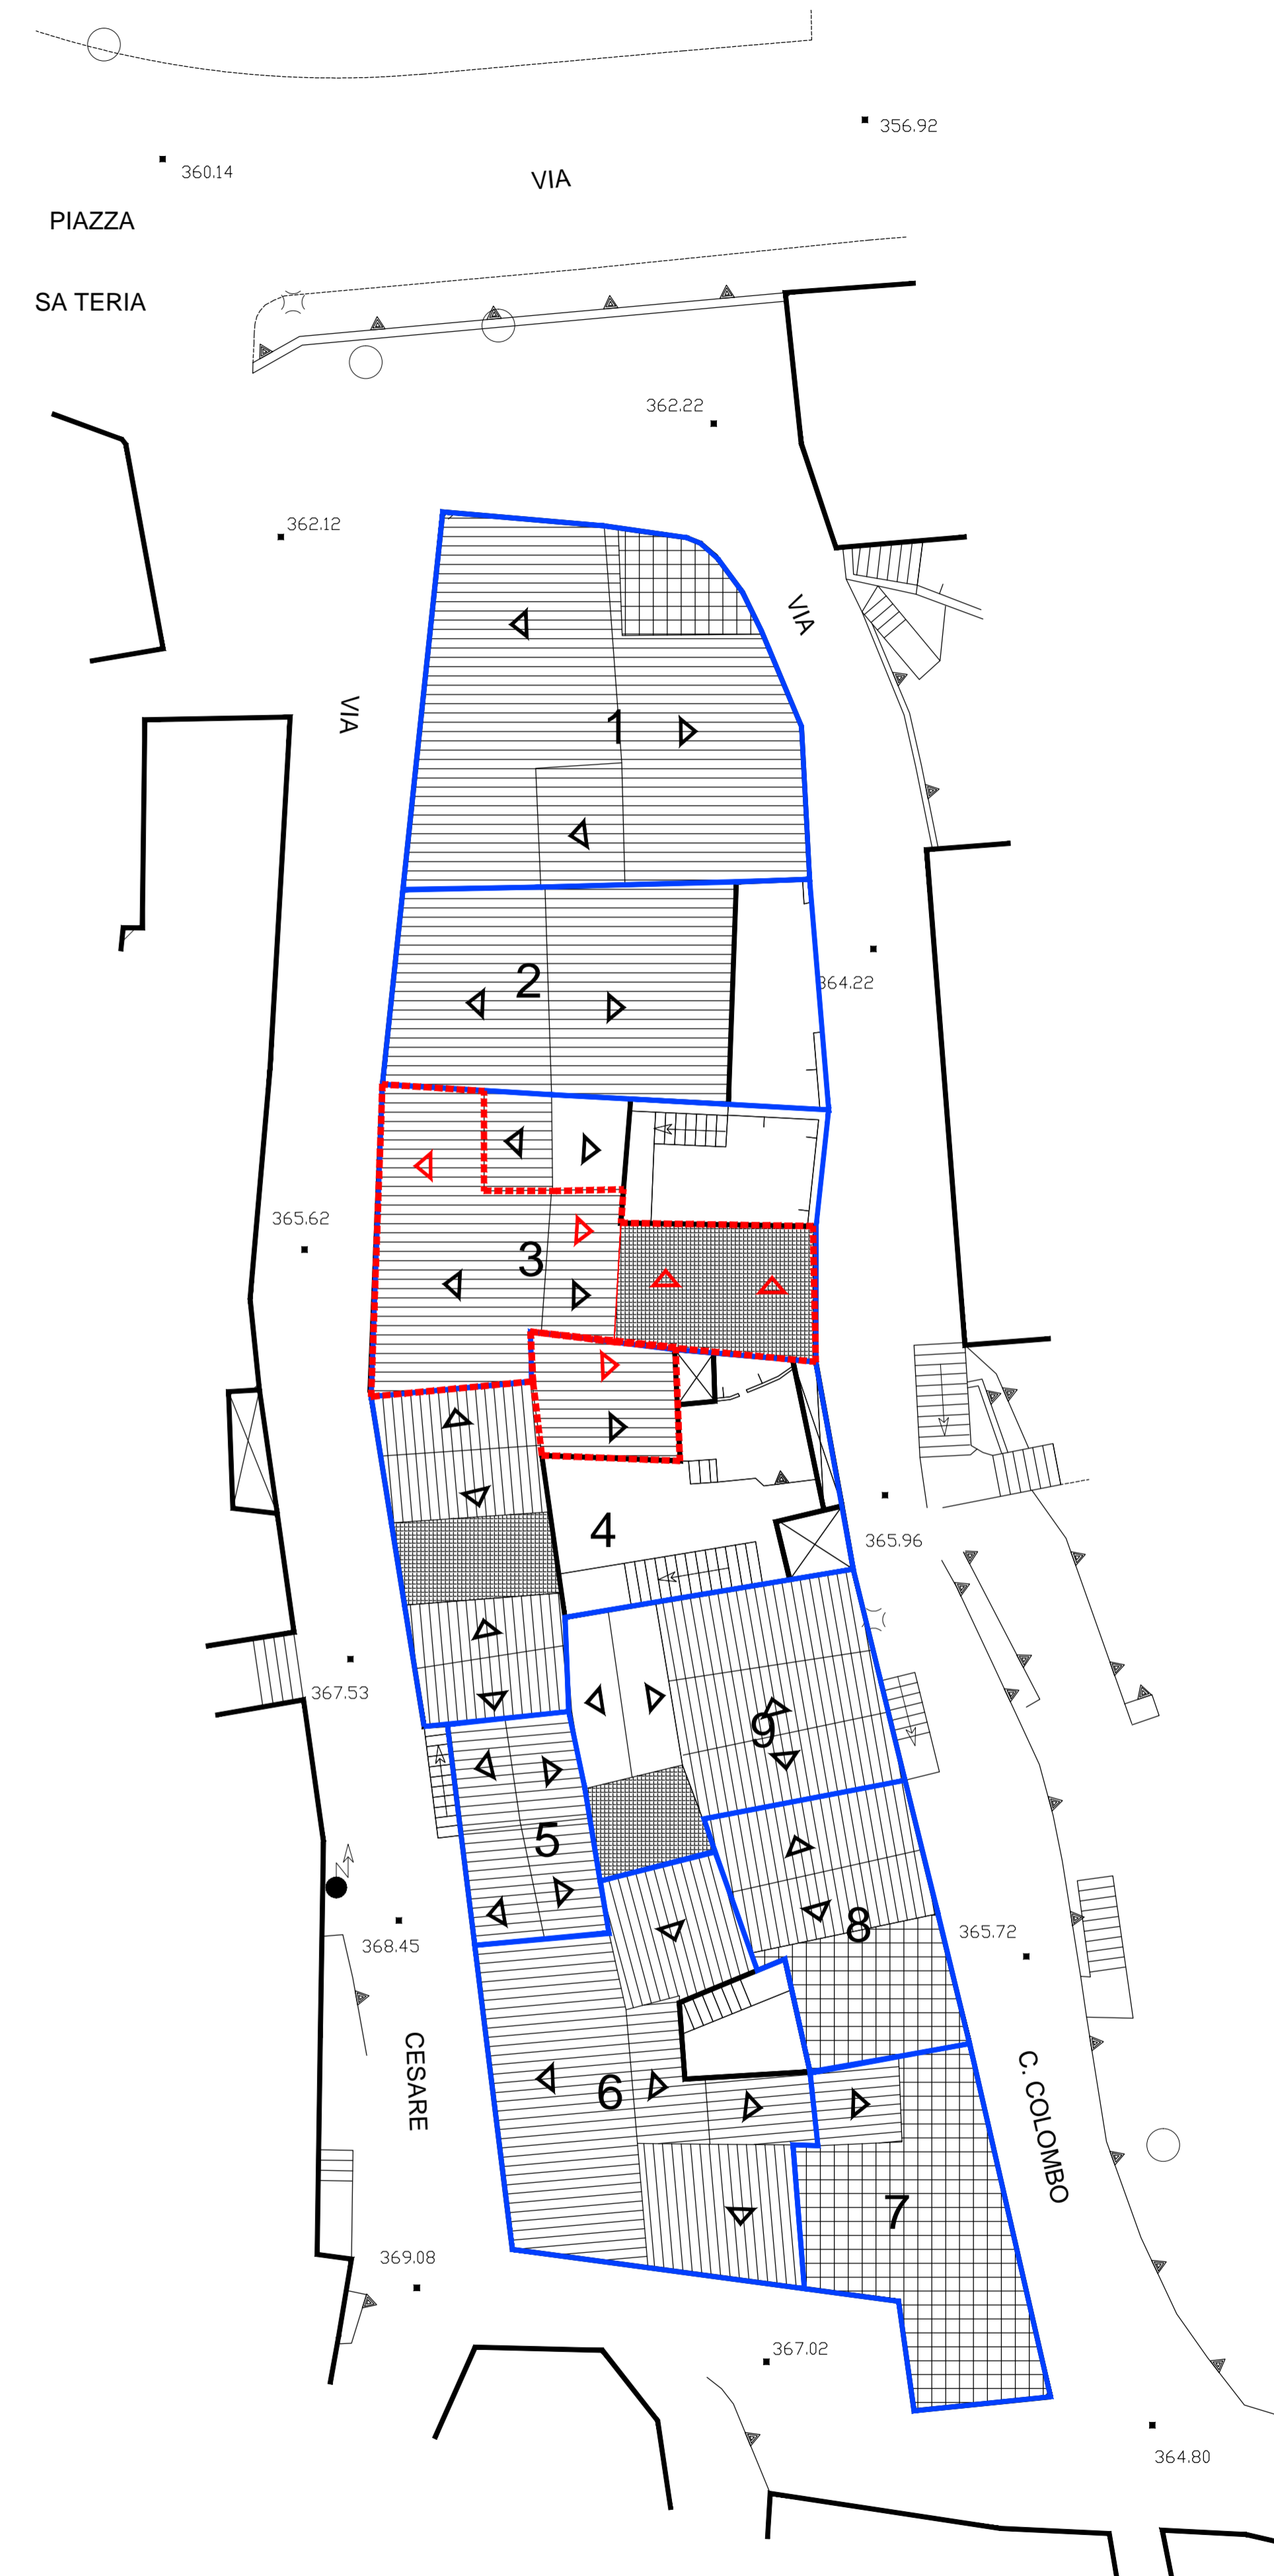

PIANTA COPERTURE