


LEGENDA

- 4 UNITA' EDILIZIA
- RIDERE
- CHIESA
- NUOVA EDIFICAZIONE
- AMPLIAMENTO
- NUOVA COPERTURA A TETTO
- DEMOLIZIONE
- DEMOLIZIONE CON RICOSTRUZIONE

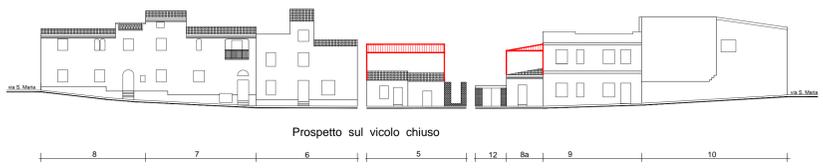

COMUNE DI OLIANA  
(PROVINCIA DI NUORO)

**PIANO ATTUATIVO DI ISOLATO**  
ISOLATI n° 03-06-08-11-12-17-18-22-23-29-39  
41-42-43-47-57-71-74-77-88-92

**ISOLATO n.° 23**

PROGETTISTA:  
Dot. Ing. Giovanni Mura

COLLABORATORE:  
Dot. Ing. Silvia Bionto  
Dot. Arch. Francesco G. Sanna  
Geom. Maria Costi  
Geom. Maurizio Margia

IL SINDACO  
Dot. Salvatore Fede

IL RESPONSABILE DEL PROCEDIMENTO  
Dot. Arch. Franco Niffi

**14b** ANALISI DEL TESSUTO EDILIZIO ESISTENTE -  
PROPOSTA PROGETTUALE  
Unità edilizie e profili stradali  
Scala: 1:200

STUDIO ASSOCIATO MURA - TOMASELLO

Autore	Dot. Ing. Giovanni Mura
Autore	Dot. Arch. Silvia Bionto
Autore	Dot. Arch. Francesco G. Sanna
Autore	Geom. Maria Costi
Autore	Geom. Maurizio Margia
Autore	Dot. Arch. Franco Niffi
Autore	Dot. Salvatore Fede