LEGENDA

- 4 — UNITA' EDILIZIA
- RUDERE
- CHIESA
- NUOVA EDIFICAZIONE AMPLIAMENTO
- NUOVA COPERTURA A TETTO
- DEMOLIZIONE
- DEMOLIZIONE CON RICOSTRUZIONE

COMUNE DI OLIENA
(PROVINCIA DI NUORO)

PIANO ATTUATIVO DI ISOLATO

ISOLATI n.° 01- 02 - 35 - 60 - 61 - 72

ISOLATO n.° 60

PROGETTISTA :
Dott. Ing. Giovanni Mura

COLLABORATORI:
Dott. Pian. Elena Brotzu
Dott. Arch. Francesco G. Sanna
Geom. Marco Cossu

IL SINDACO
Dott. Salvatore Fele

IL RESPONSABILE DEL PROCEDIMENTO
Dott. Arch. Franco Niffoi

05b — ANALISI DEL TESSUTO EDILIZIO ESISTENTE - PROPOSTA PROGETTUALE
Unità edilizie e profili stradali

Scala 1: 200

STUDIO ASSOCIATO MURA - TOMASELLO
ARCHITETTURA - INGEGNERIA - URBANISTICA - VIA G.C. MATTEOTI, 35 TEL. 0.... - 08022 BACUNIMER - TEL. 0784/7868 - FAX 0784/7868

Data:	04.04.2005	**Resp. Progetto:**	F.Sanna
Archivio:	MT.07/Pu_OLIENA	**Elaborazione:**	E. Brotzu
File:	xxxxxx	**Verifica:**	G.Mura
Modello:	FS01_00	**Approvazione:**	G.Mura
Elaborato:	15 di 23	**Agg. 1 del:**	xxxxxx
Rev.1 del:	xxxxxx	**Agg. 2 del:**	xxxxxx

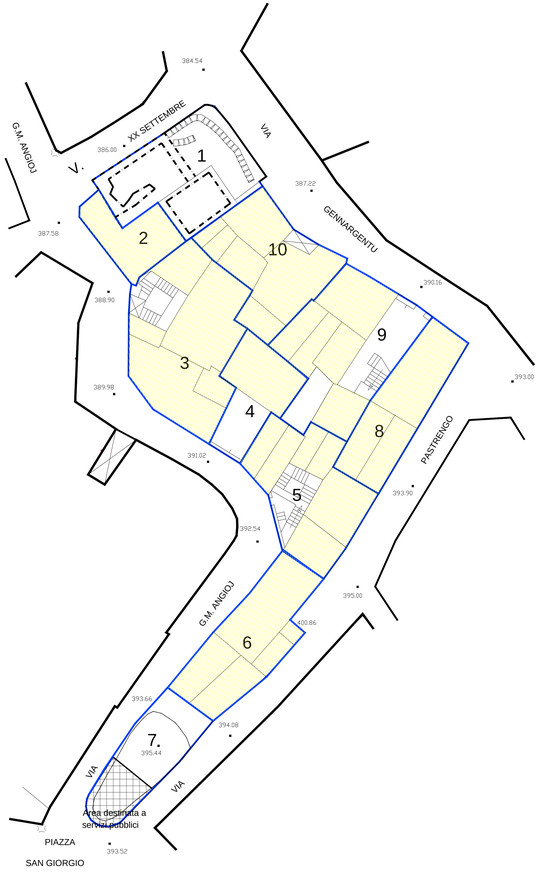

Prospetto su Via Pastrengo

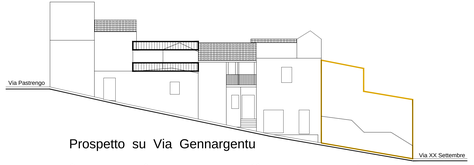

Prospetto su Via Gennargentu

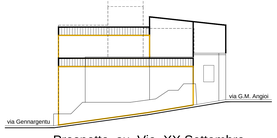

Prospetto su Via XX Settembre

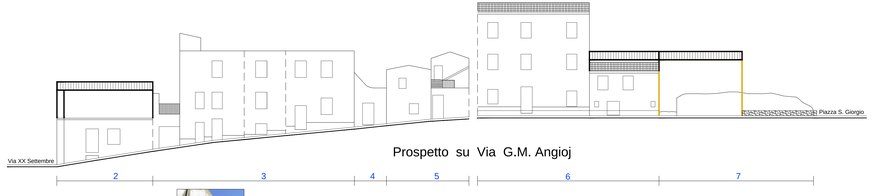

Prospetto su Via G.M. Angioj