



COMUNE DI OLIENA




Provincia di Nuoro

BANDO DI CONCORSO PUBBLICO PER ESAMI AI FINI DELL'ASSUNZIONE A TEMPO INDETERMINATO E ORARIO PART TIME 18 ORE DI UN DI OPERAIO SPECIALIZZATO – MANUTENTORE EDILE (CATEGORIA B3)

PROVA TEORICA

BATTERIA N. 3

DATA: 11 marzo 2022	Ora di inizio:	Ora di fine:
Quesito		
<p>1. Il candidato illustri cosa sia l'Ordine di servizio: che cos'è e quali caratteristiche deve avere;</p> <p>2. Il Candidato illustri i principali componenti ed elementi tecnologici dell'impianto idrico nello schema grafico allegato, il Candidato descriva le operazioni di manutenzione nel caso in cui debba sostituire lo miscelatore lavabo spogliatoio personale cucina;</p> <p>3. Il candidato illustri quali siano le mansioni del Datore di Lavoro nel D.Lgs. 81/2008;</p>		
Il Candidato	La Commissione	
		
		
		

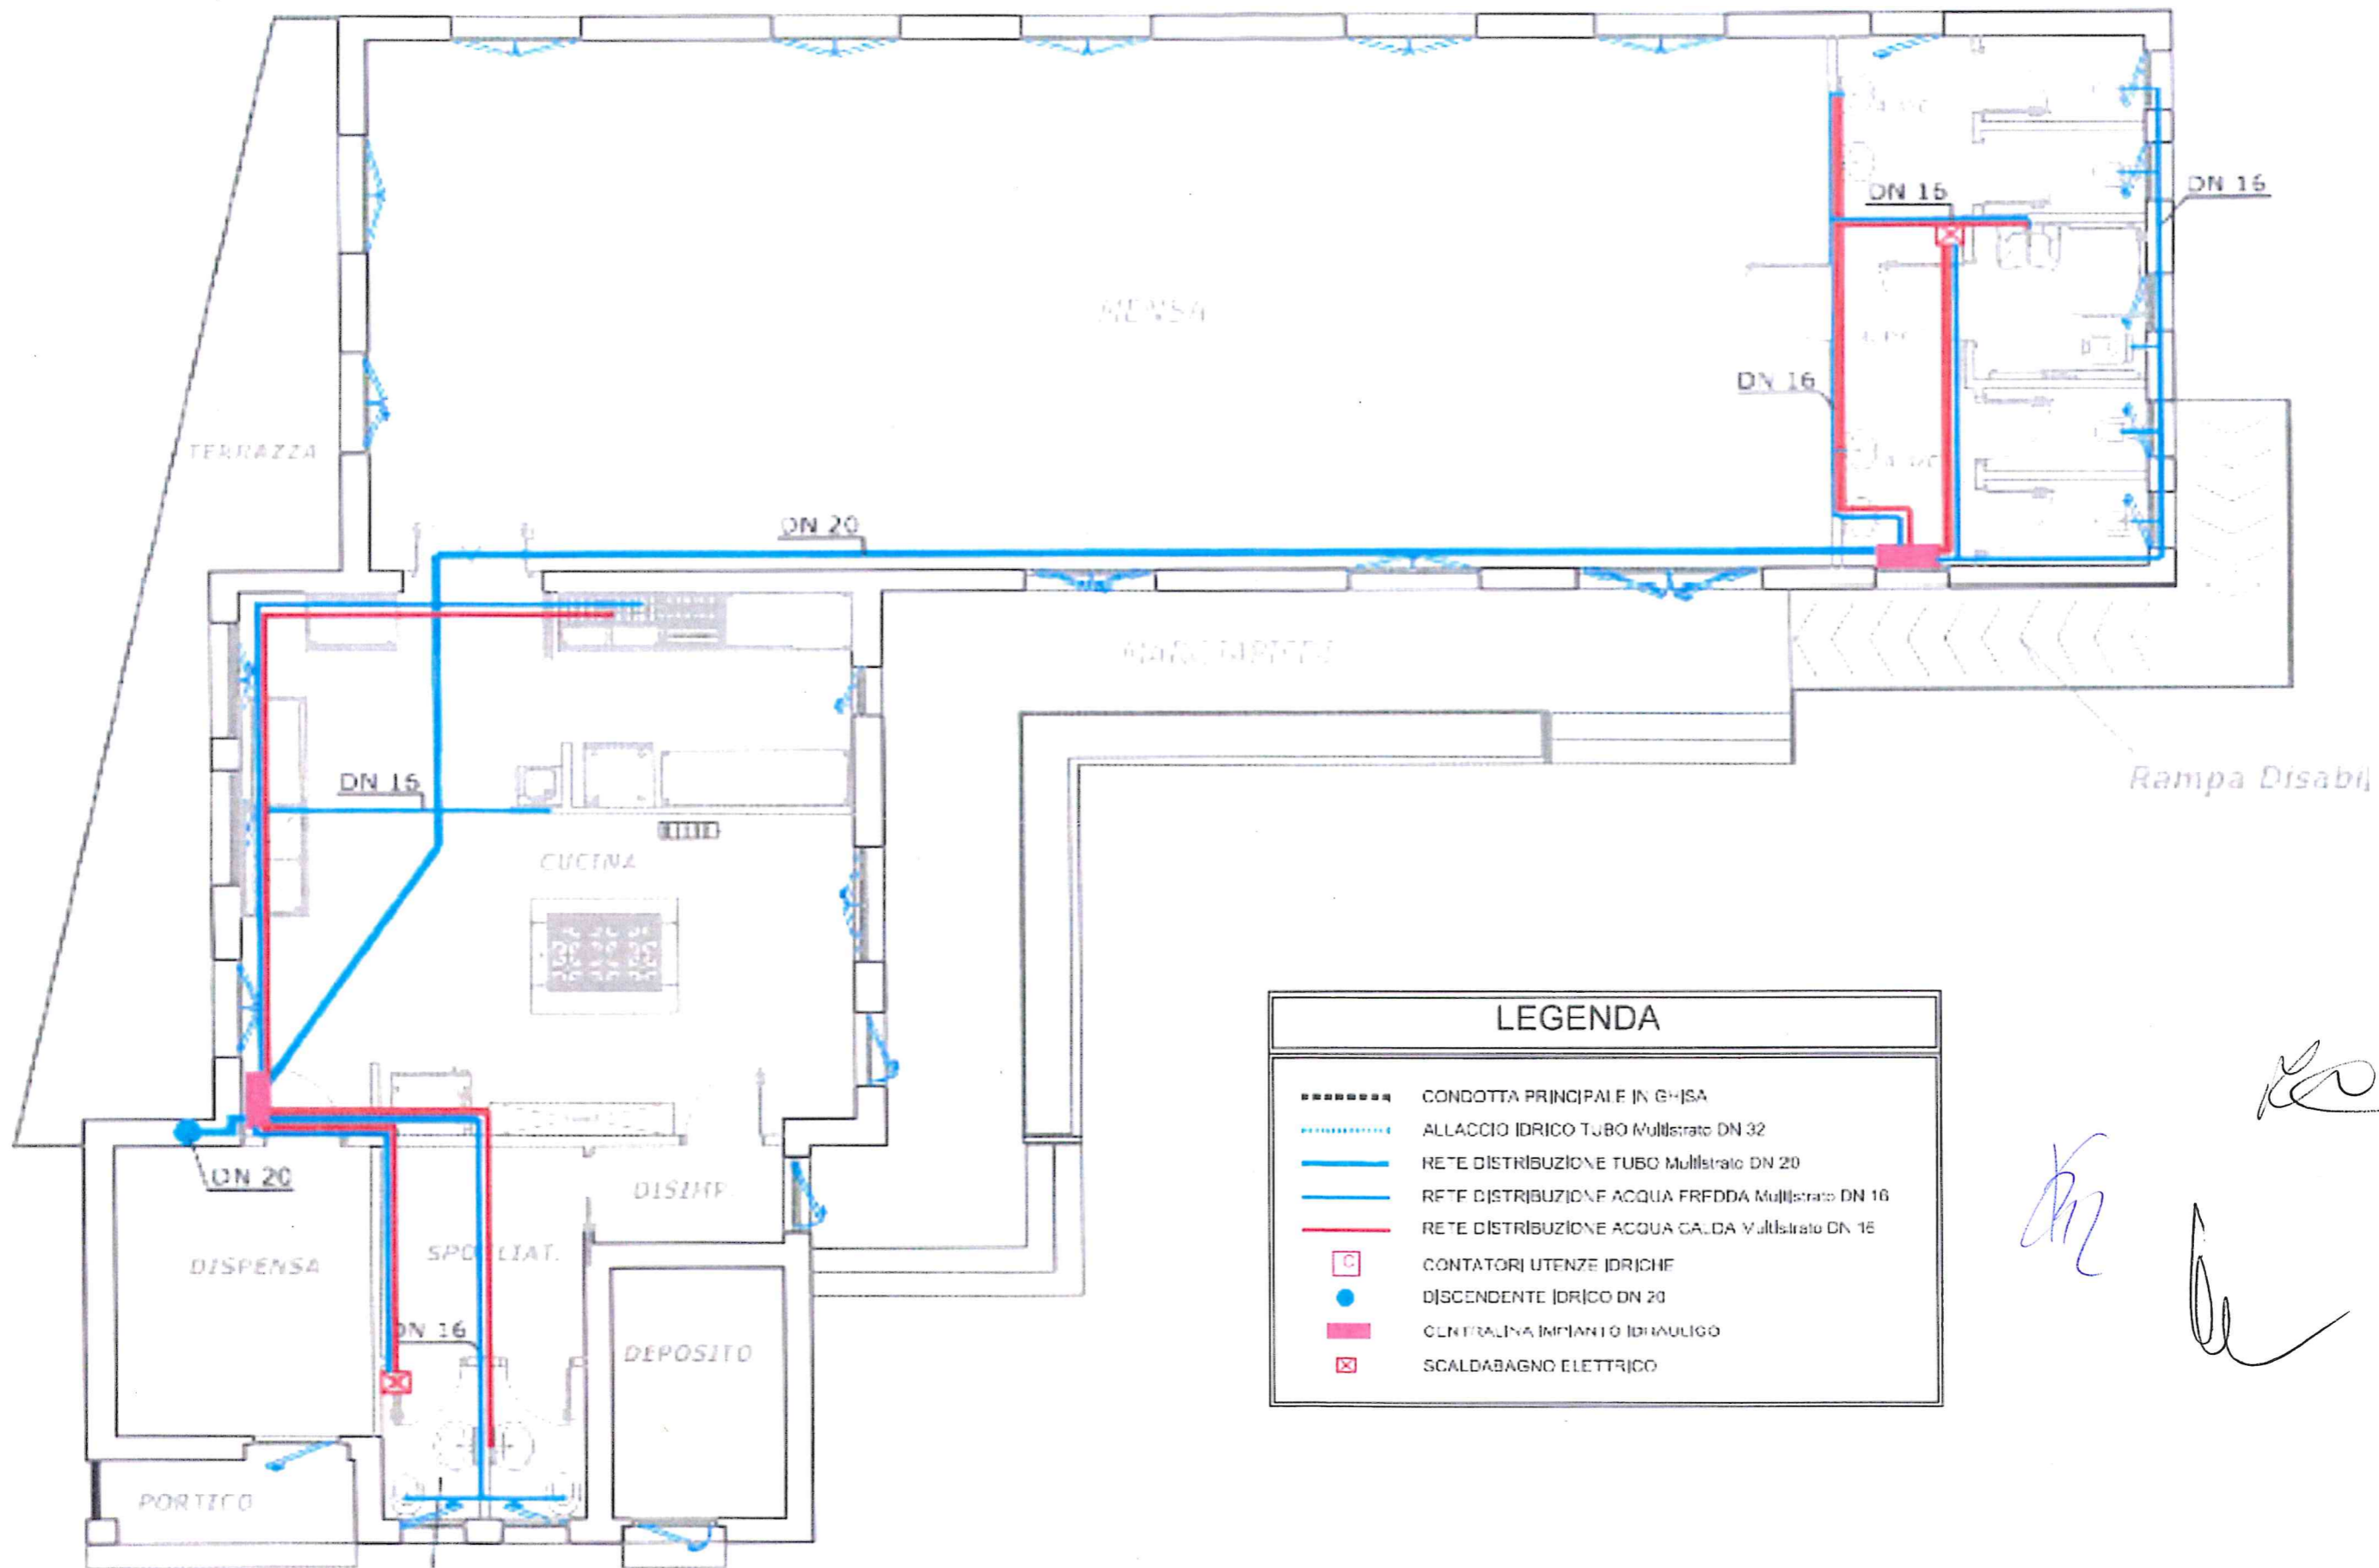

LEGENDA	
-----	CONDOTTA PRINCIPALE IN GHISA
.....	ALLACCIO IDRICO TUBO Multistrato DN 32
—————	RETE DISTRIBUZIONE TUBO Multistrato DN 20
—————	RETE DISTRIBUZIONE ACQUA FREDDA Multistrato DN 16
—————	RETE DISTRIBUZIONE ACQUA CALDA Multistrato DN 16
□	CONTATORI UTENZE IDRICHE
●	DISCENDENTE IDRICO DN 20
■	CENTRALINA IMPIANTO IDRAULICO
⊗	SCALDABAGNO ELETTRICO

Handwritten signatures and initials in blue and black ink.



COMUNE DI OLIENA





Provincia di Nuoro

BANDO DI CONCORSO PUBBLICO PER ESAMI AI FINI DELL'ASSUNZIONE A TEMPO INDETERMINATO E ORARIO PART TIME 18 ORE DI UN DI OPERAIO SPECIALIZZATO – MANUTENTORE EDILE (CATEGORIA B3)




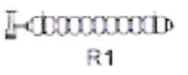


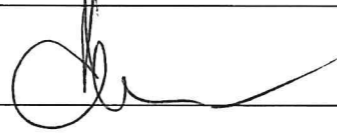

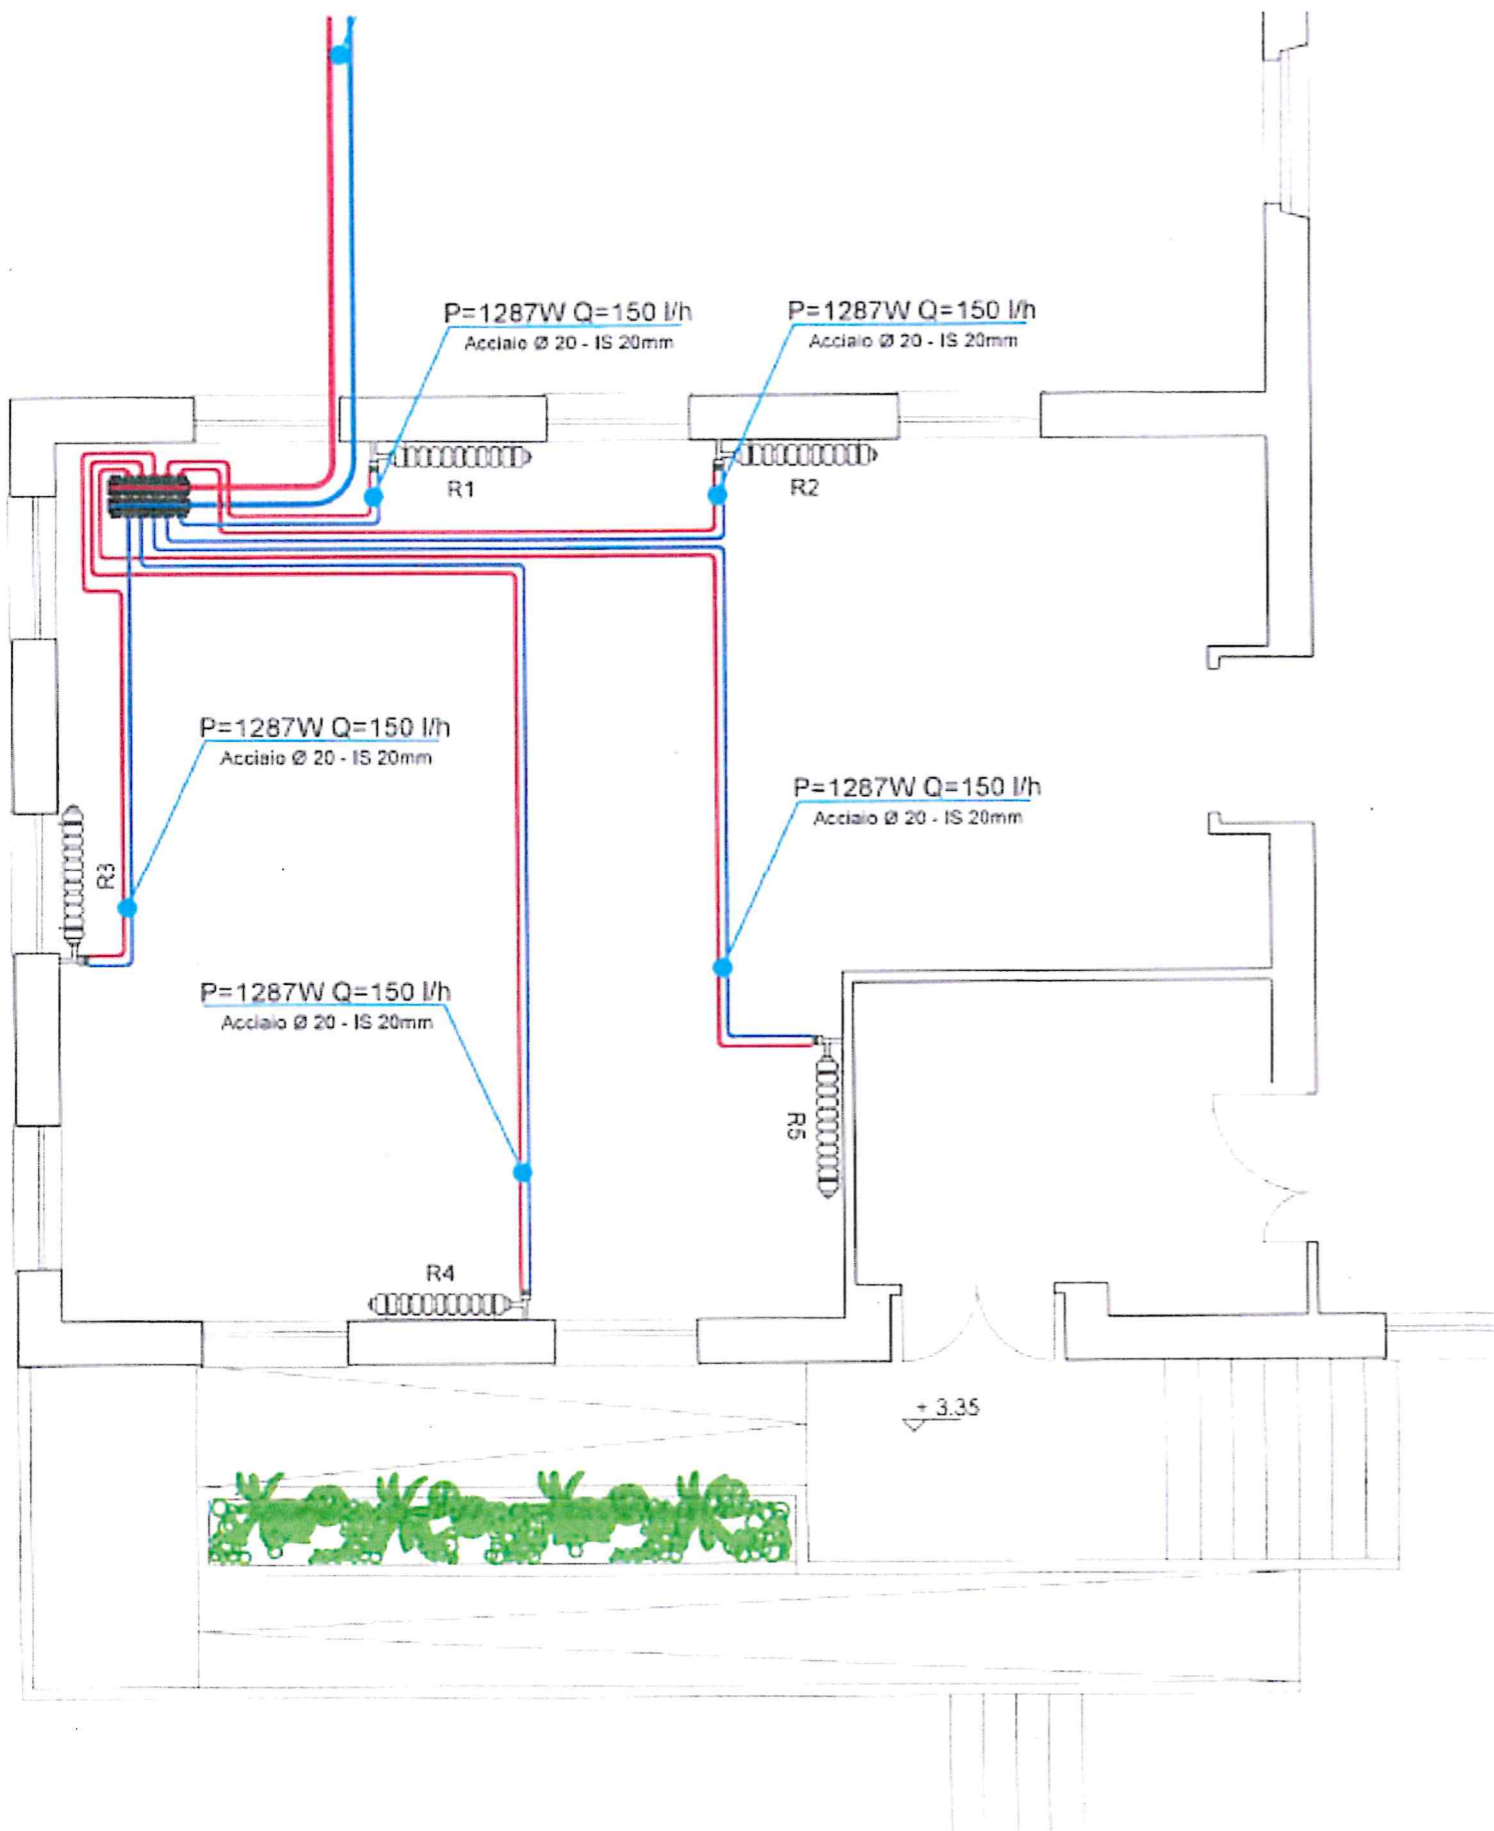
PROVA TEORICA

BATTERIA N. 4


DATA: 11 marzo 2022	Ora di inizio:	Ora di fine:
Quesito		
<p>1. Nel caso di assenza del pubblico dipendente, in seguito ad un infortunio sul lavoro o ad una malattia causata dalla sua attività, che diritti ha?</p> <p>2. Il Candidato illustri i principali componenti ed elementi tecnologici dell'impianto termico nello schema grafico allegato, il Candidato descriva le operazioni di manutenzione nel caso in cui il radiatore n. R2 abbia una perdita;</p> <p>3. Il candidato illustri le misure di tutela e sicurezza nei diversi ambienti di lavoro esponendo un esempio concreto;</p>		
Il Candidato	La Commissione	
		
		
		




Legenda Impianto Termico:

	Caldaia esistente
	Collettore complanare (Pianta)
	Collettore complanare (Prospetto)
	Radiatore in acciaio (Pianta)
	Radiatore in acciaio (Prospetto)
	Mandata acqua calda Tubazione Ø40
	Ritorno acqua fredda Tubazione Ø40
	Mandata acqua calda Tubazione Ø20
	Ritorno acqua fredda Tubazione Ø20

Handwritten signatures and marks:

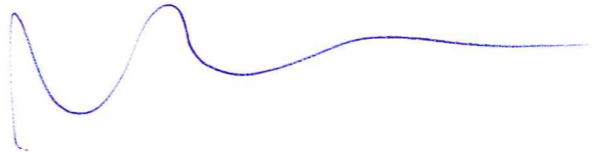





COMUNE DI OLIENA




Provincia di Nuoro

BANDO DI CONCORSO PUBBLICO PER ESAMI AI FINI DELL'ASSUNZIONE A TEMPO INDETERMINATO E ORARIO PART TIME 18 ORE DI UN DI OPERAIO SPECIALIZZATO – MANUTENTORE EDILE (CATEGORIA B3)

PROVA TEORICA

BATTERIA N. 5

DATA: 11 marzo 2022	Ora di inizio:	Ora di fine:
Quesito		
<p>1. Il candidato descriva i "Regolamenti comunali";</p> <p>2. Il Candidato illustri i principali componenti ed elementi tecnologici dell'impianto idrico nello schema grafico allegato, il Candidato descriva le operazioni di manutenzione nel caso in cui debba sostituire lo scaldabagno;</p> <p>3. Il candidato illustri cosa si intenda per DPI nel D.Lgs. 81/2008 e faccia l'esempio nel caso di lavori eseguiti a più di due metri dal suolo;</p>		
Il Candidato	La Commissione	
		
		
		

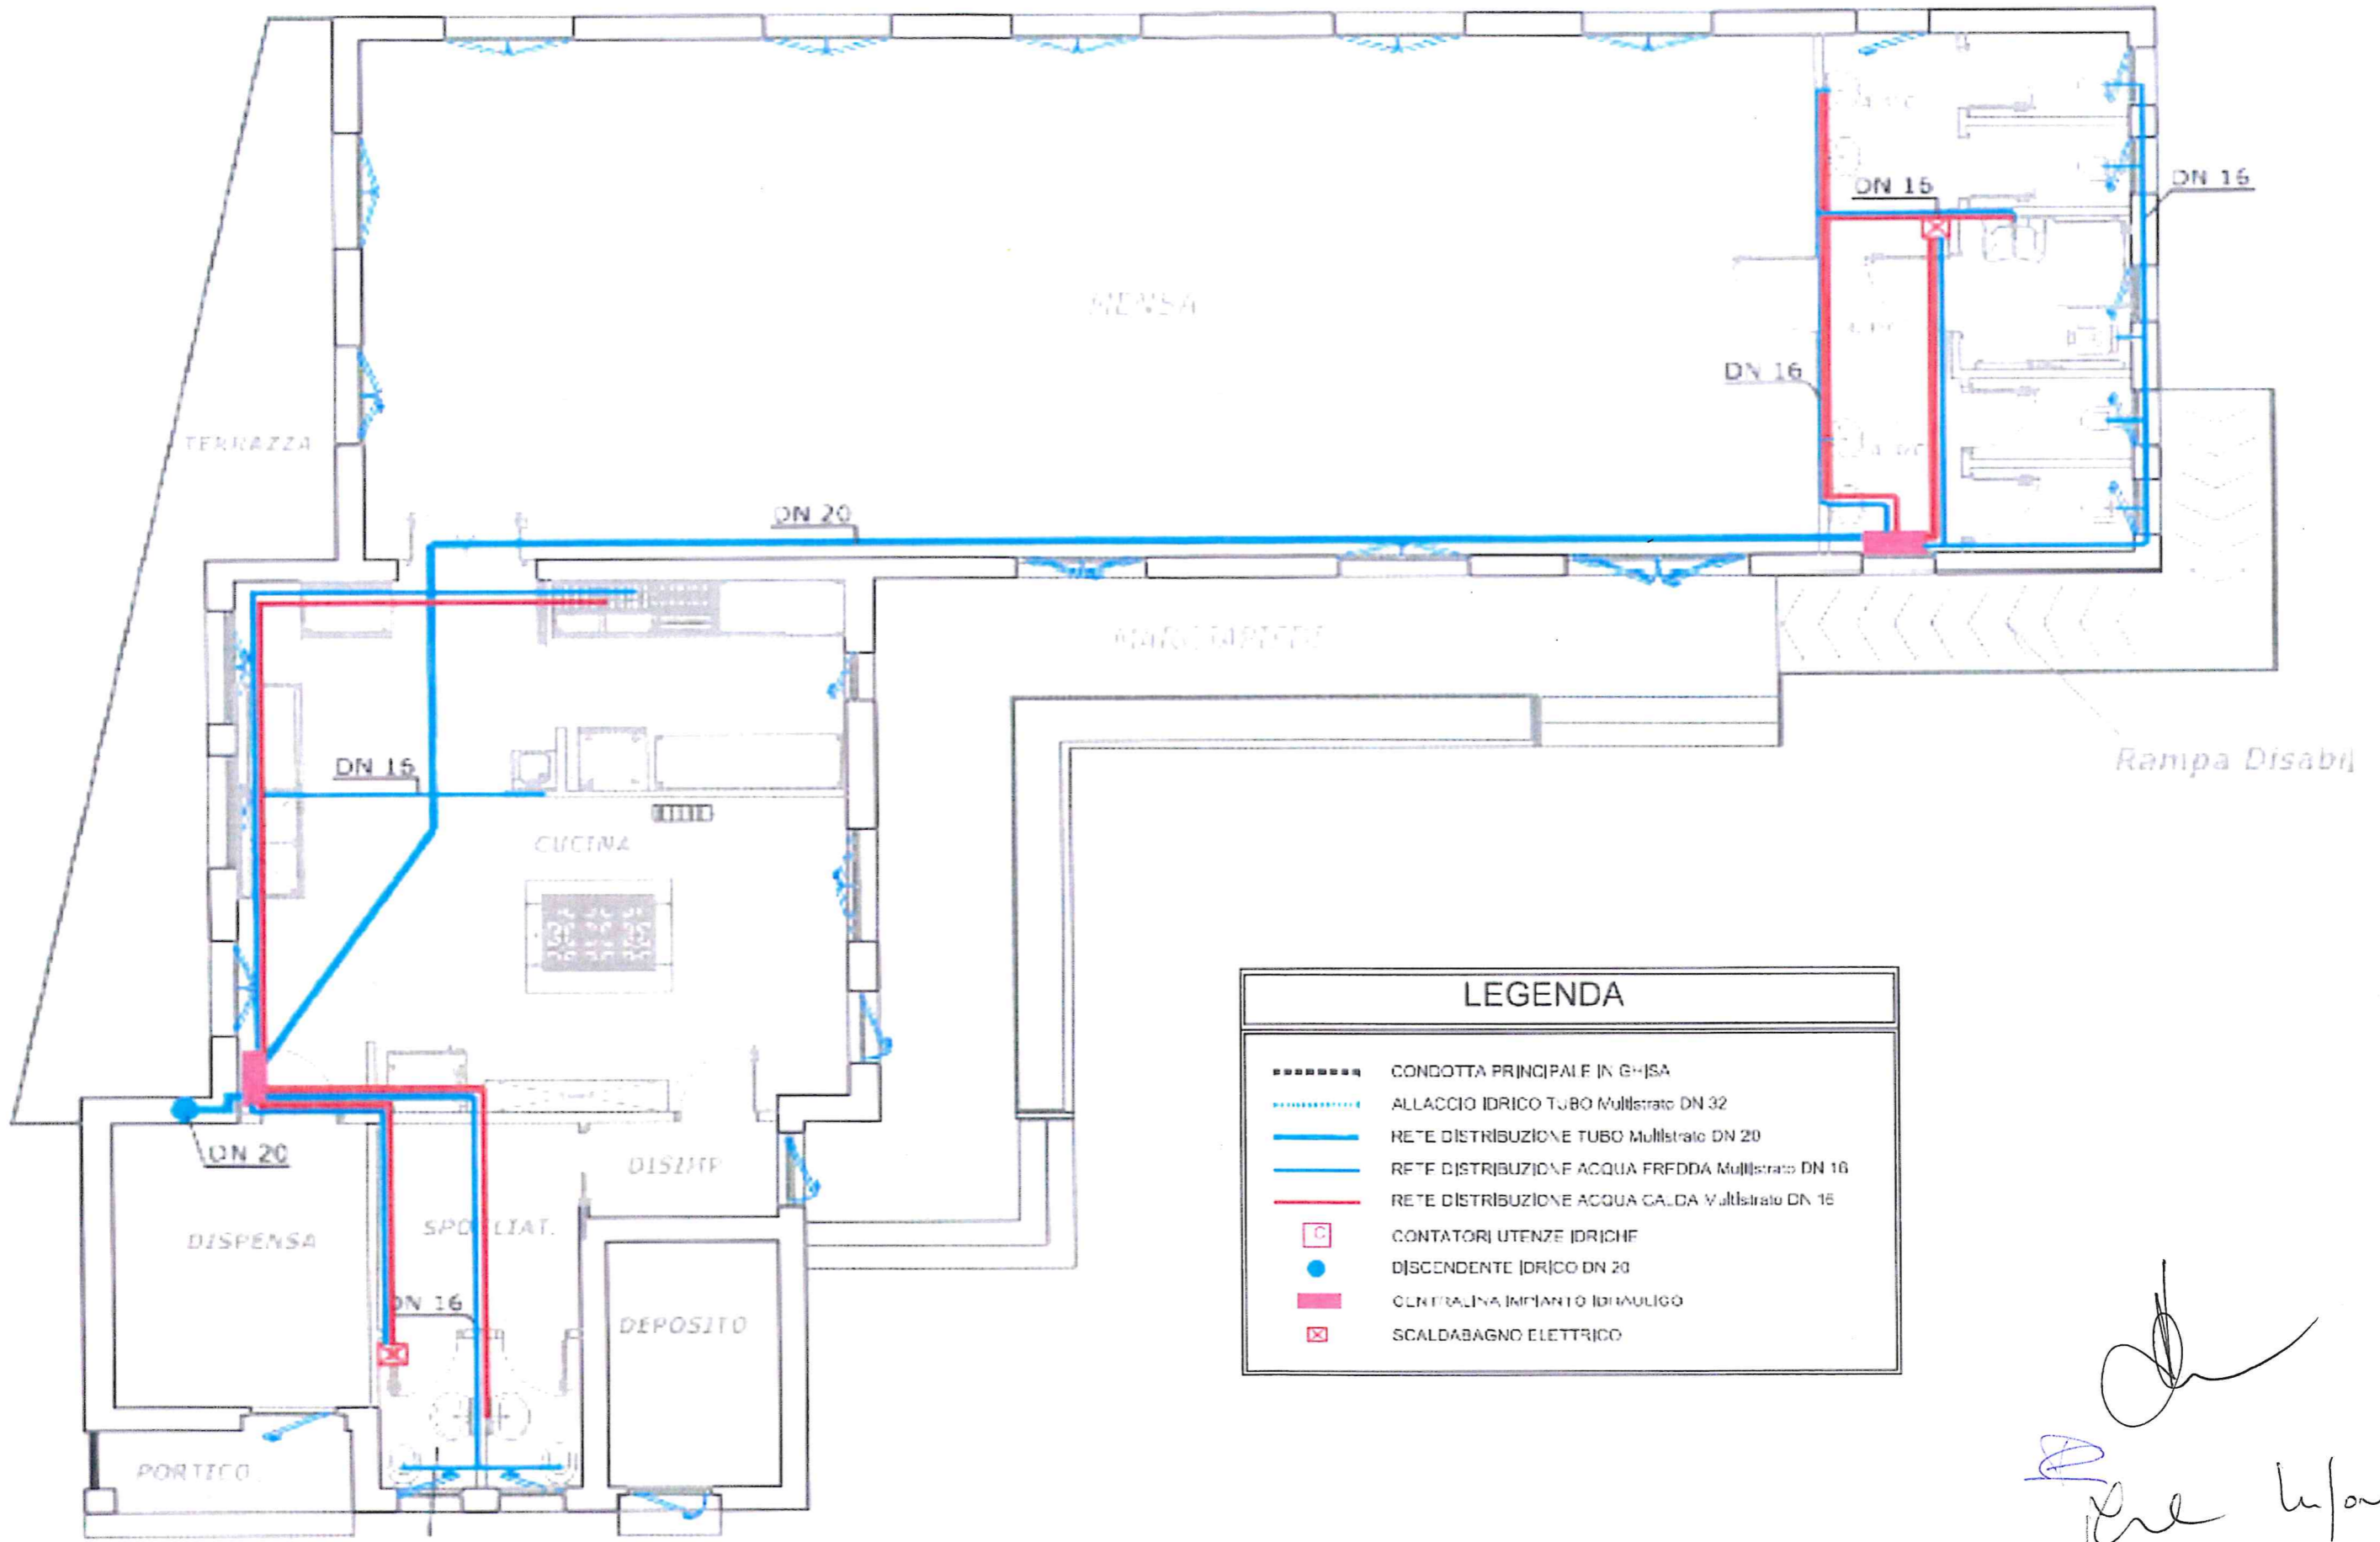

LEGENDA	
-----	CONDOTTA PRINCIPALE IN GHISA
.....	ALLACCIO IDRICO TUBO Multistrato DN 32
—————	RETE DISTRIBUZIONE TUBO Multistrato DN 20
—————	RETE DISTRIBUZIONE ACQUA FREDDA Multistrato DN 16
—————	RETE DISTRIBUZIONE ACQUA CALDA Multistrato DN 16
⊠	CONTATORI UTENZE IDRICHE
●	DISCENDENTE IDRICO DN 20
■	CENTRALINA IMPIANTO IDRAULICO
⊠	SCALDABAGNO ELETTRICO

Handwritten signature and notes:
 [Signature]
 per l'uso



COMUNE DI OLIENA








Provincia di Nuoro





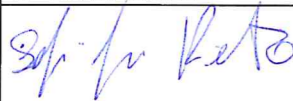

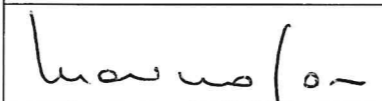

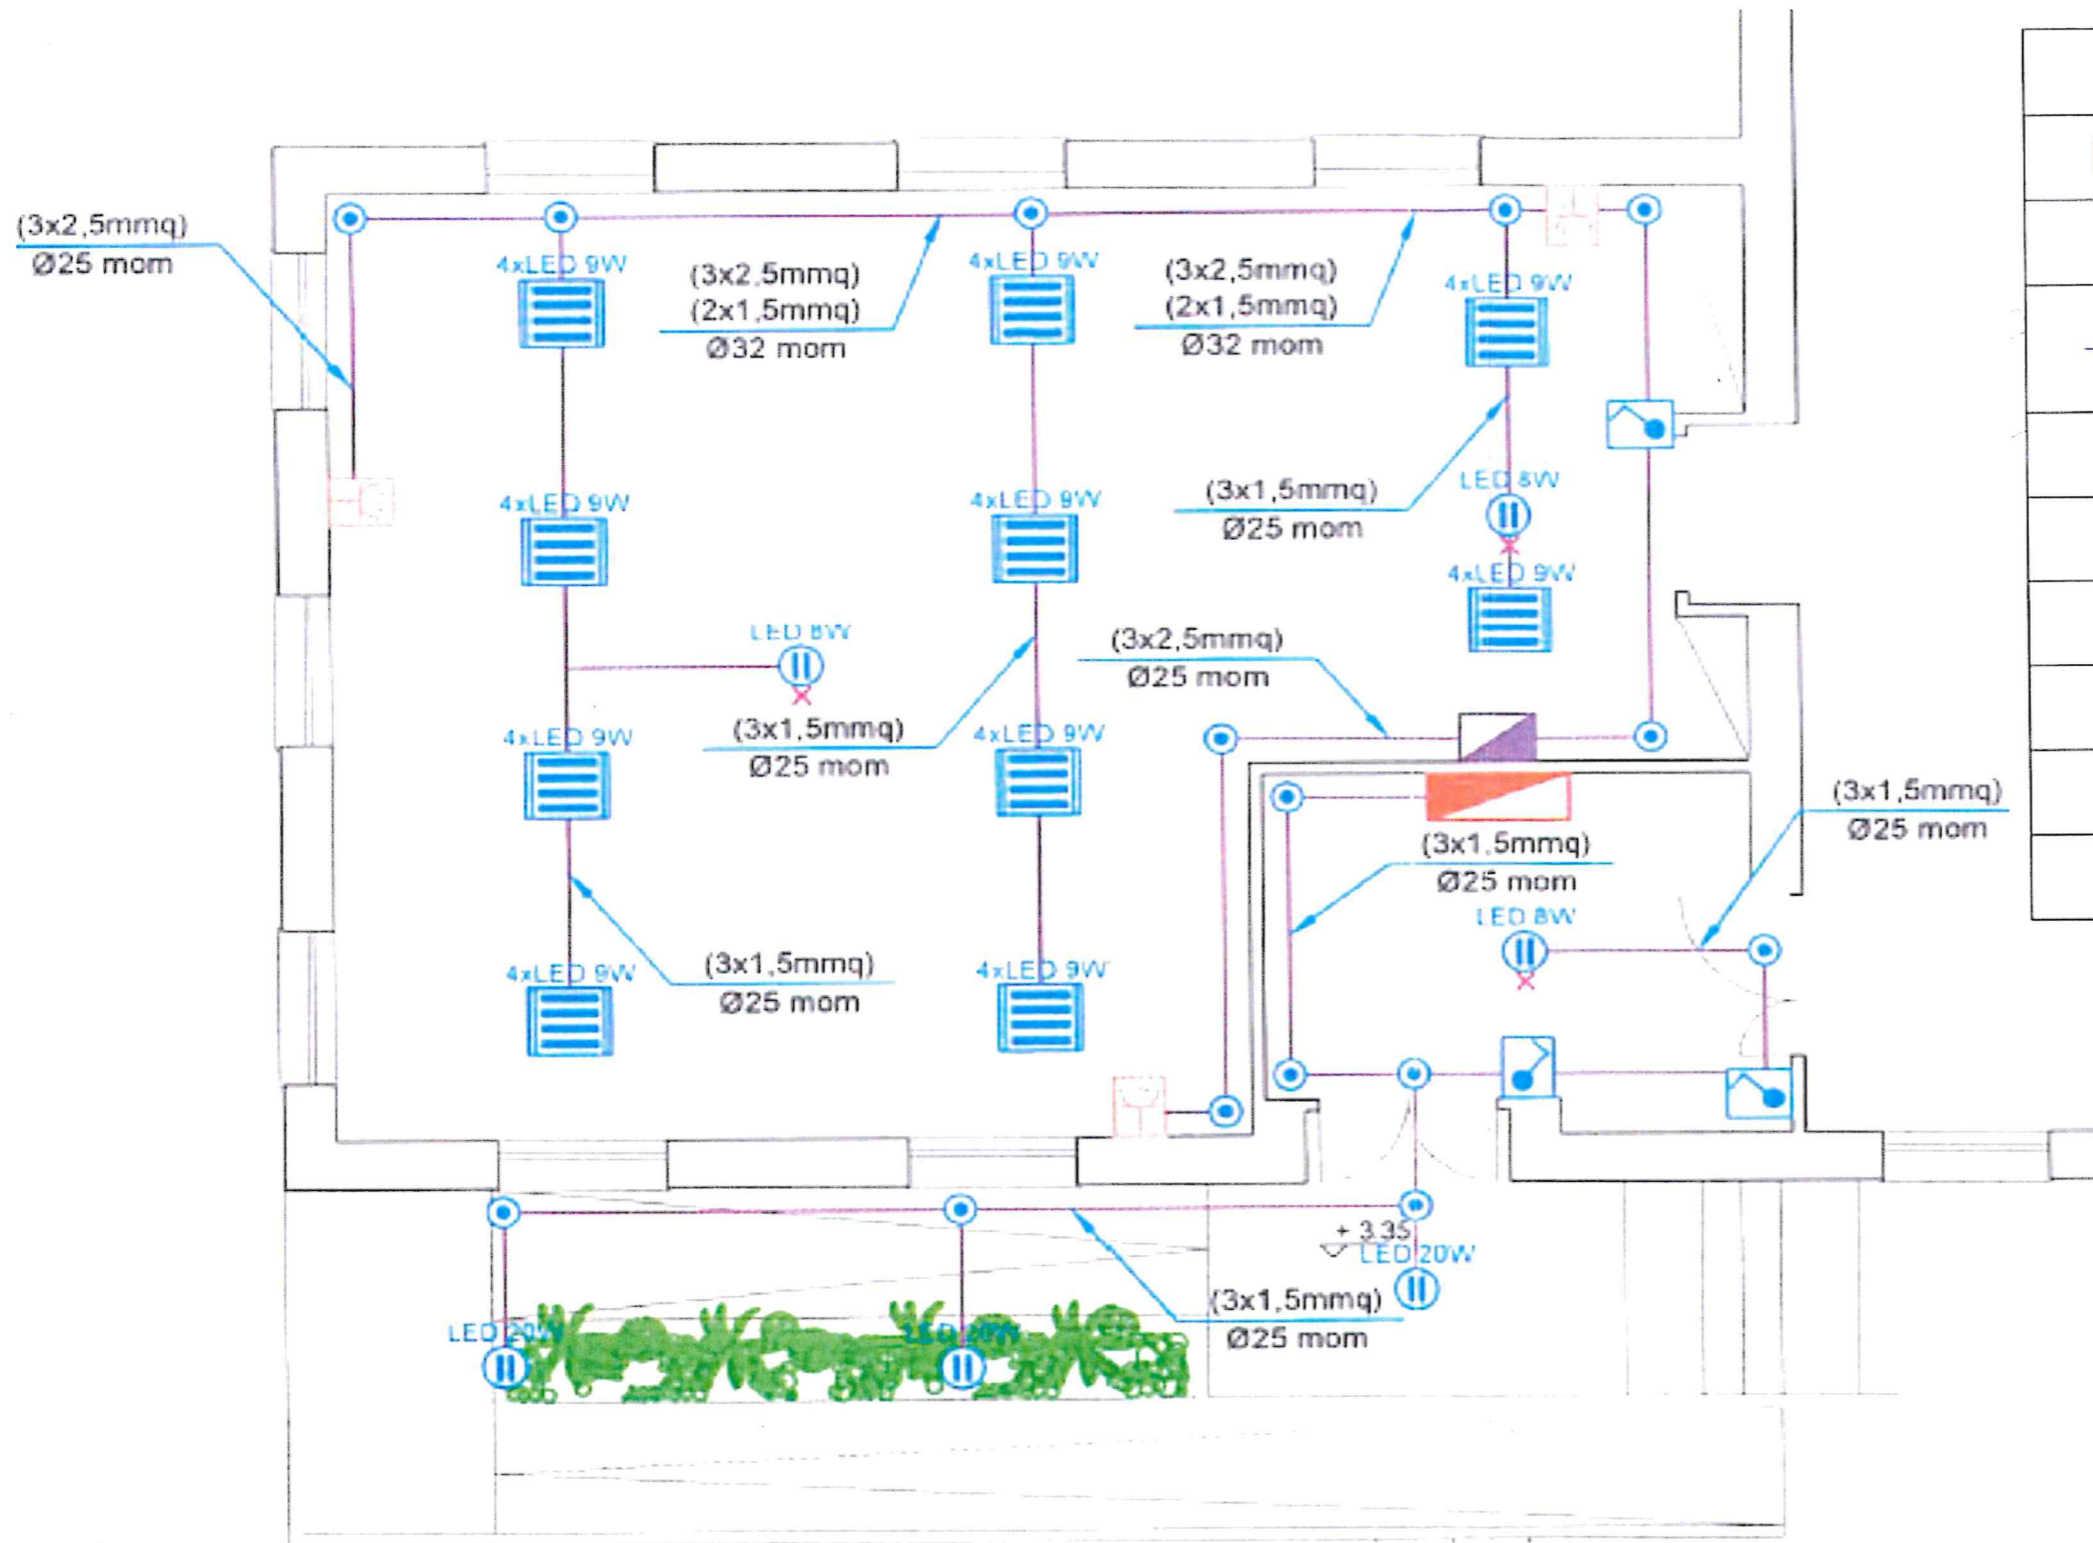
BANDO DI CONCORSO PUBBLICO PER ESAMI AI FINI DELL'ASSUNZIONE A TEMPO INDETERMINATO E ORARIO PART TIME 18 ORE DI UN DI OPERAIO SPECIALIZZATO – MANUTENTORE EDILE (CATEGORIA B3)

PROVA TEORICA

BATTERIA N. 2

DATA: 11 marzo 2022	Ora di inizio:	Ora di fine:
Quesito		
<p>1. Il candidato illustri le ordinanze sindacali;</p> <p>2. Il Candidato illustri i principali componenti ed elementi tecnologici dell'impianto elettrico nello schema grafico allegato, il Candidato descriva le operazioni di sostituzione di una plafoniera al centro dell'aula;</p> <p>3. Il candidato illustri quali siano le mansioni del Responsabile del servizio prevenzione e protezione nel D.Lgs. 81/2008;</p>		
Il Candidato	La Commissione	
		
		
		



Legenda Impianto Elettrico:	
	Quadro Generale
	Quadro di Zona
	Linee Principali in tubo incassato in parete - tubi pieghevoli in PVC - sezioni varie
	Scatola incassata di derivazione
	Punto luce costituito da: Interruttore
	Corpo illuminante costituito da: 1 LED da 8W - Pot.Tot. = 8W - in Emergenza
	Corpo illuminante costituito da: 4 Lampade LED da 9,5W - Pot.Tot. = 37W
	Corpo illuminante costituito da: 1 LED da 20W - Pot.Tot. = 20W
	Presse UNEL/Bipasso 10/16A

8
 before
 RO