COMUNE DI OLIENA

(Provincia di NUORO)

LAVORI PER IL COMPLETAMENTO DELLE OPERE DI URBANIZZAZIONE NEL P.I.P. ZONA "D2" E REALIZZAZIONE DELLE OPERE DI URBANIZZAZIONE NEL P.I.P. ZONA "D5"

PROGETTO ESECUTIVO

PROGETTISTI:

Associazione Temporanea di Professionisti

ing. Giovanni A. MURA
ing. Vincenzo G. TOMASELLO
arch. Franco NIFFOI
ing. Marco PABA
ing. Mariella PIU

I COLLABORATORI:

ing. Alessio SUSSARELLU
ing. Egidio RUBANU
geom. Elio PIRAS
T.S.E. Sabrina LAI

IL SINDACO:
rag. Francesco CAPELLI

IL RESPONSABILE DEL PROCEDIMENTO
geom. Giovanni TEDDE

3b

COMPARTO D5: PLANIMETRIA RETE ACQUE NERE

Scala 1:500

STUDIO ASSOCIATO MURA - TOMASELLO
ARCHITETTURA - INGEGNERIA - URBANISTICA - Via C. BATTISTI 19 07041 ALGHERO (SASSARI) - TEL. 079/975045 FAX 079/975045

Data:	Ottobre 2008	Resp. Progetto:	A. Sussarellu
Archivio:	MT0975_OLIENA	Elaborazione:	A. Sussarellu
File:	D500b_plan_rete.dwg	Verifica:	G. Mura
Modello:	FS01-00	Approvazione:	G. Mura
Elaborato:	8 di 36	Agg. 1 ott:	-
Rev.: 1 ott:	-	Agg. 2 ott:	-

Vasca di accumulo per impianto di sollevamento
scala 1:50

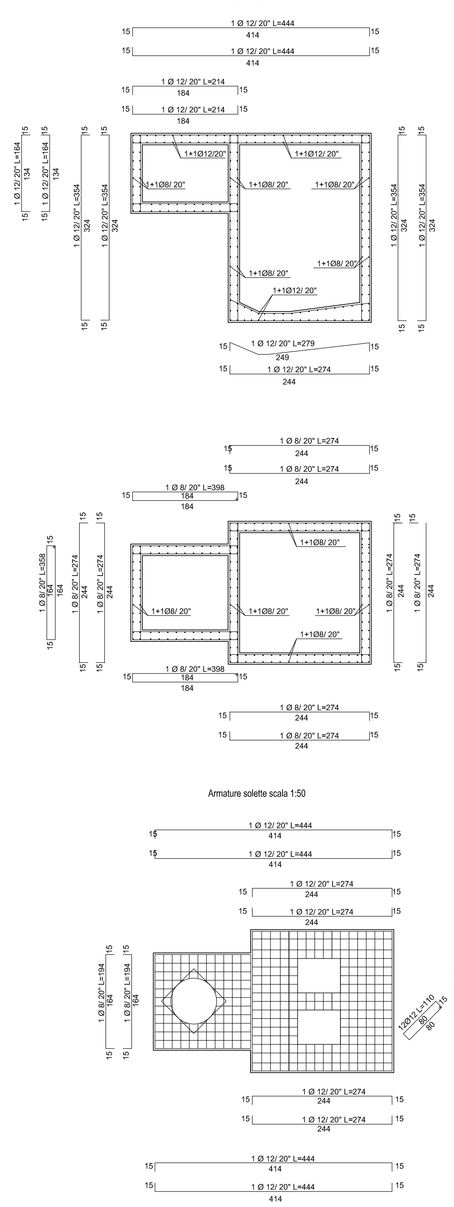

Armature solette scala 1:50

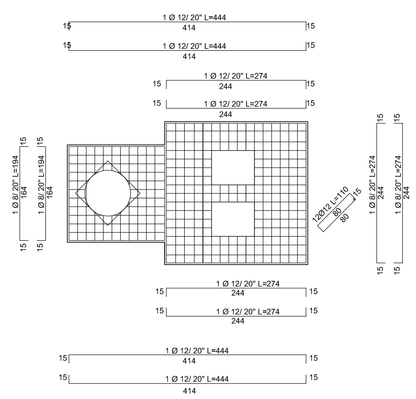

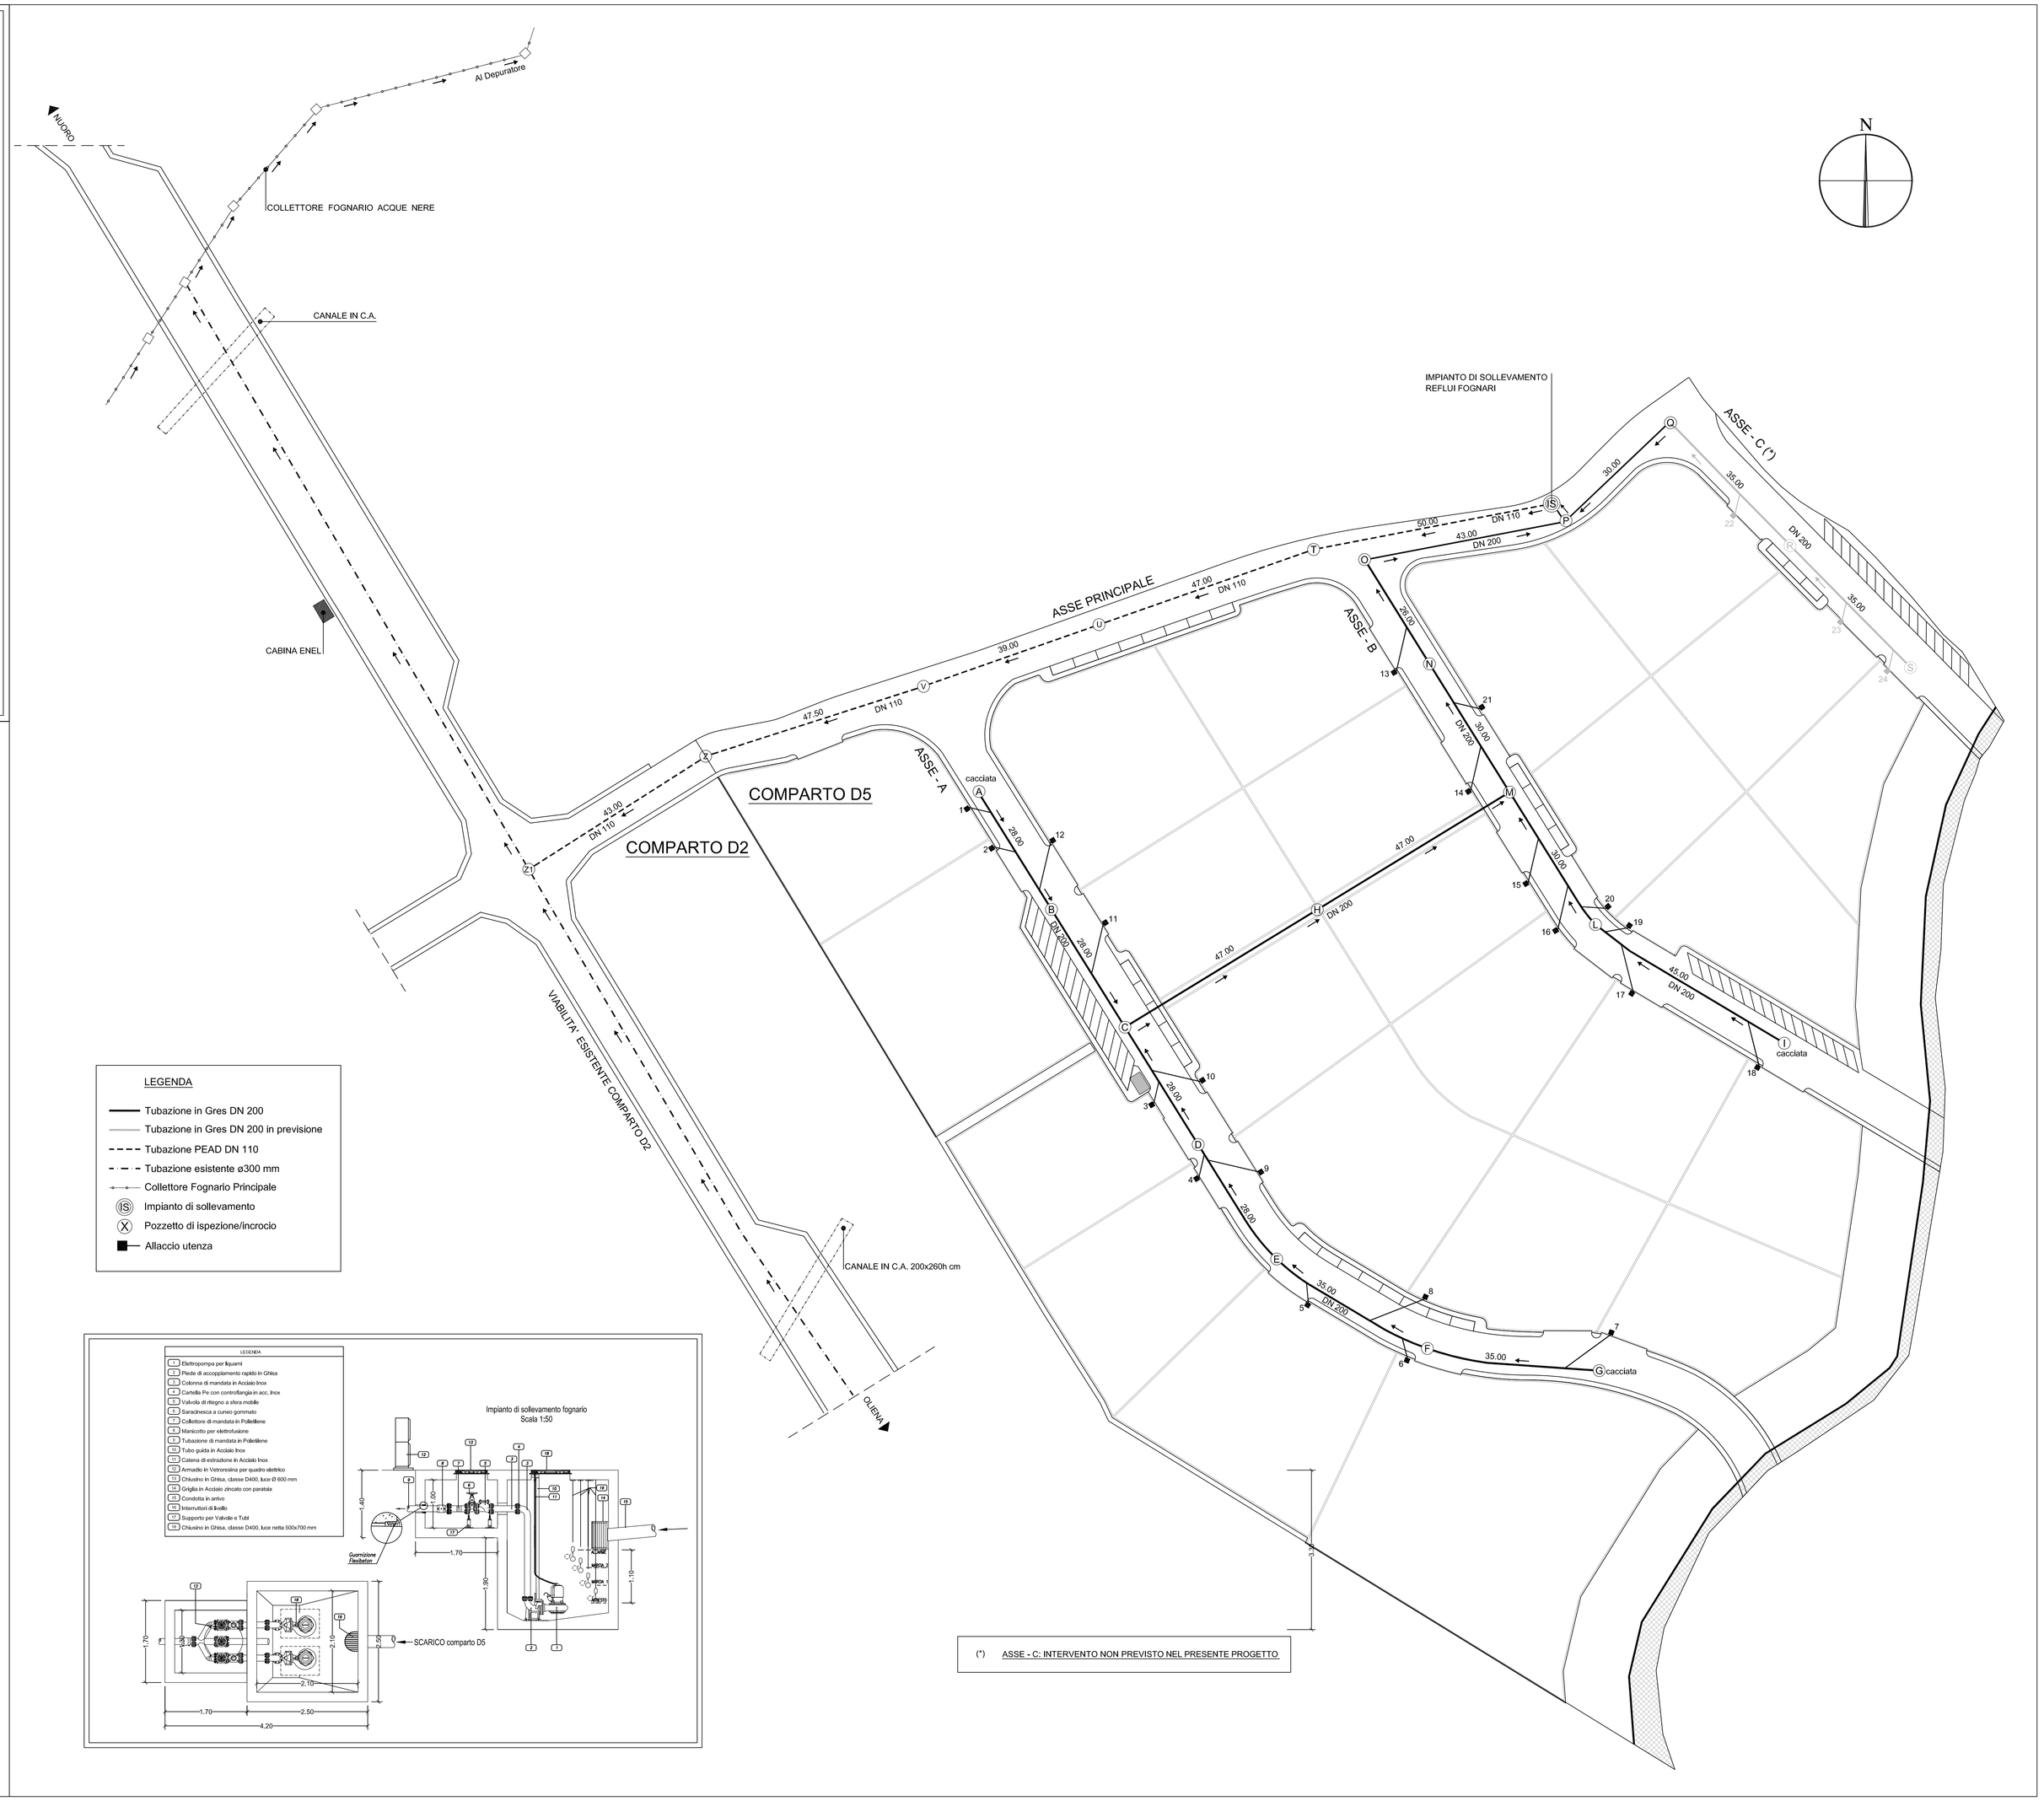

LEGENDA

- Tubazione in Gres DN 200
- Tubazione in Gres DN 200 in previsione
- Tubazione PEAD DN 110
- Tubazione esistente ø300 mm
- Collettore Fognario Príncipale
- (IS) Impianto di sollevamento
- (X) Pozzetto di ispezione/incrocio
- Allaccio utenza

(*) ASSE - C: INTERVENTO NON PREVISTO NEL PRESENTE PROGETTO