COMUNE DI OLIENA

(Provincia di NUORO)

LAVORI PER IL COMPLETAMENTO DELLE OPERE DI URBANIZZAZIONE NEL P.I.P. ZONA "D2" E REALIZZAZIONE DELLE OPERE DI URBANIZZAZIONE NEL P.I.P. ZONA "D5"

PROGETTO ESECUTIVO

PROGETTISTI:

Associazione Temporanea di Professionisti

ing. Giovanni A. MURA
ing. Vincenzo G. TOMASELLO
arch. Franco NIFFOI
ing. Marco PABA
ing. Mariella PIU

I COLLABORATORI:

ing. Alessio SUSSARELLU
ing. Egidio RUBANU
geom. Elio PIRAS
T.S.E. Sabrina LAI

IL SINDACO:
rag. Francesco CAPELLI

IL RESPONSABILE DEL PROCEDIMENTO
geom. Giovanni TEDDE

4g

COMPARTO D5: PROFILI RETE IDRICA
ASSE "A"

Scala 1:500/1:50

STUDIO ASSOCIATO MURA - TOMASELLO
ARCHITETTURA - INGEGNERIA - URBANISTICA - VIA C. BATTISTI, 8 TRAV. N.4 - 08015 MACOMER - TEL. 0785/70640 FAX 0785/70640

Data:	Ottobre 2008	Resp. Progetto:	A. Sussarellu
Archivio:	MT0975_OLIENA	Elaborazione:	E. Rubanu
File:	DE04g_profili_idrica_B.dwg	Verifica:	G. Mura
Modello:	FS01-00	Approvazione:	G. Mura
Elaborato:	19 di 36	Agg. 1 del:	-
Rev.: 1 del:	-	Agg. 2 del:	-

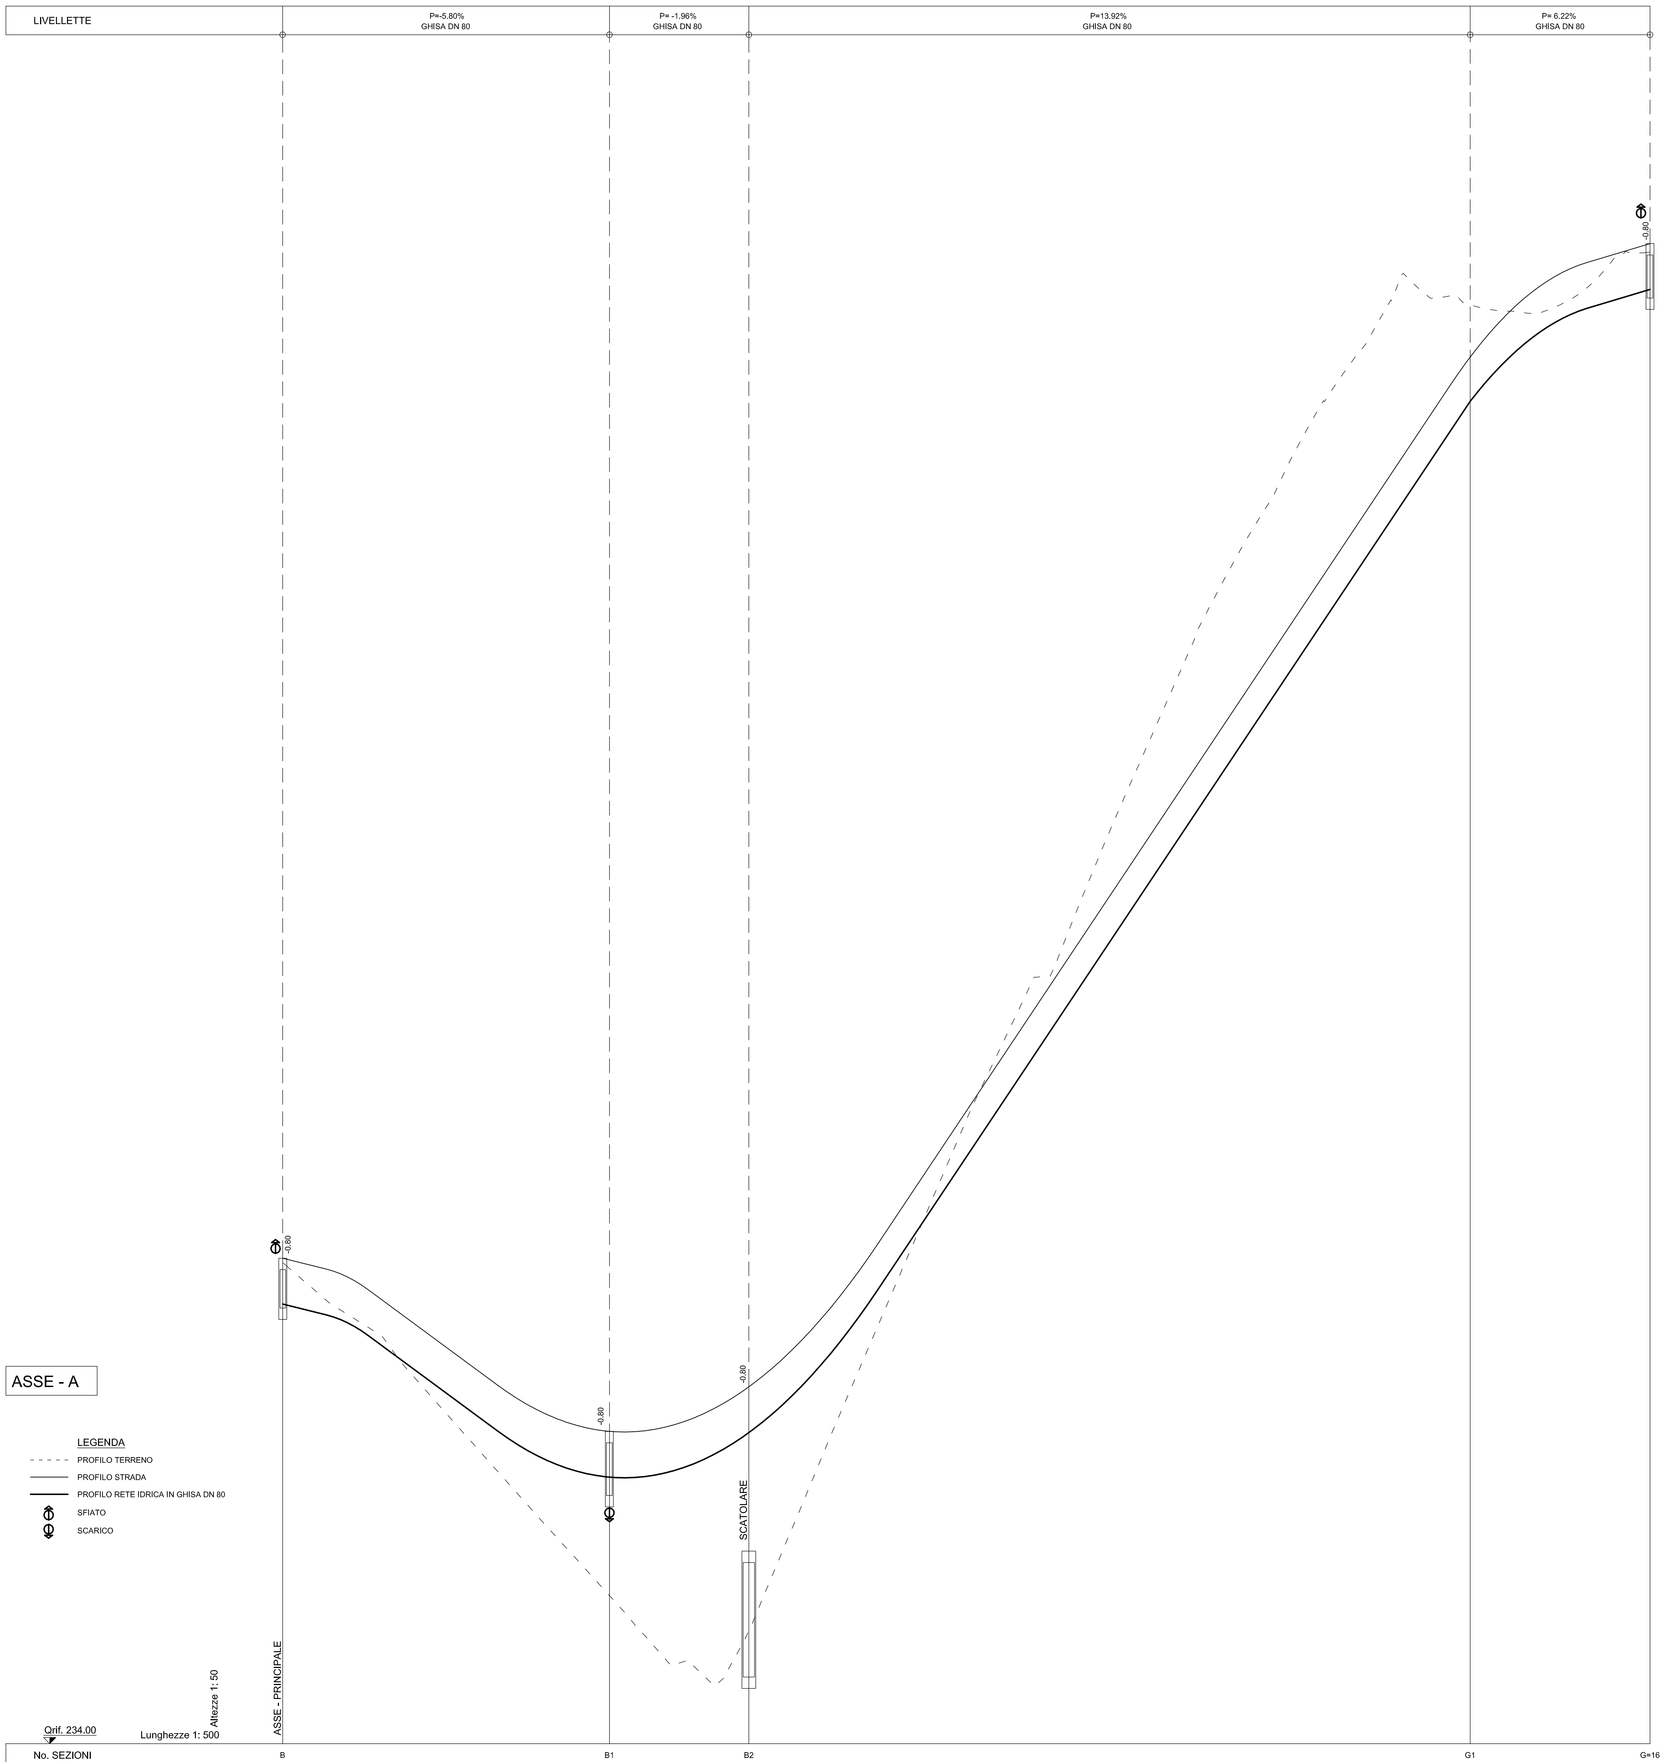

No. SEZIONI	B	B1	B2	G1	G=16
DISTANZE PARZIALI		57.09	24.35	126.00	31.41
DISTANZE PROGRESSIVE	0.00	57.09	81.44	207.44	238.85
QUOTE STRADA	242.49	239.46	240.23	259.22	260.20
QUOTE PROGETTO - FONDO SCAVO	241.69	238.66	239.43	257.42	259.40
PROGETTO - ALTEZZA POZZETTI	1.20	1.20			1.20