LEGENDA

- UNITA' EDILIZIA
- RUDERE
- COPERTURA A TETTO
- COPERTURA A TERRAZZO
- COPERTURA A SOLAIO
- NUOVA EDIFICAZIONE AMPLIAMENTO
- NUOVA COPERTURA A TETTO
- DEMOLIZIONE
- DEMOLIZIONE CON RICOSTRUZIONE
- AREA DESTINATA A SERVIZI DAL P.U.C. VIGENTE

COMUNE DI OLIENA
(PROVINCIA DI NUORO)

PIANO ATTUATIVO DI ISOLATO

ISOLATI n.° 33 - 37 - 49 - 59 - 63 - 64 - 66 - 67 - 70 - 78 82 - 87

ISOLATO n.° 49

PROGETTISTA :
Giovanni Mura

IL SINDACO
Francesco Capelli

IL RESPONSABILE DEL PROCEDIMENTO
Dott. Ing. Gabriele Scudu

04e2

Proposta Progettuale:
PLANIMETRIE DEI VARI LIVELLI

Scala 1:200

STUDIO ASSOCIATO MURA - TOMASELLO
ARCHITETTURA - INGEGNERIA - URBANISTICA - via Antonio Gramsci, 34 - 08100 NUORO - TEL./FAX 0784 257388

Data	**08.06.2009**	**Resp. Progetto**	xxxxxx
Archivio	**MTAT19a_OLIENA**	**Elaboratore**	xxxx
File	xxxxx	**Verifica**	G.Mura
Modello	**FM1_00**	**Approvazione**	G.Mura
Elaborato	------	**Agg. 1 dcb**	xxxxx
Rev.1 dcb	xxxxx	**Agg. 2 dcb**	xxxxx

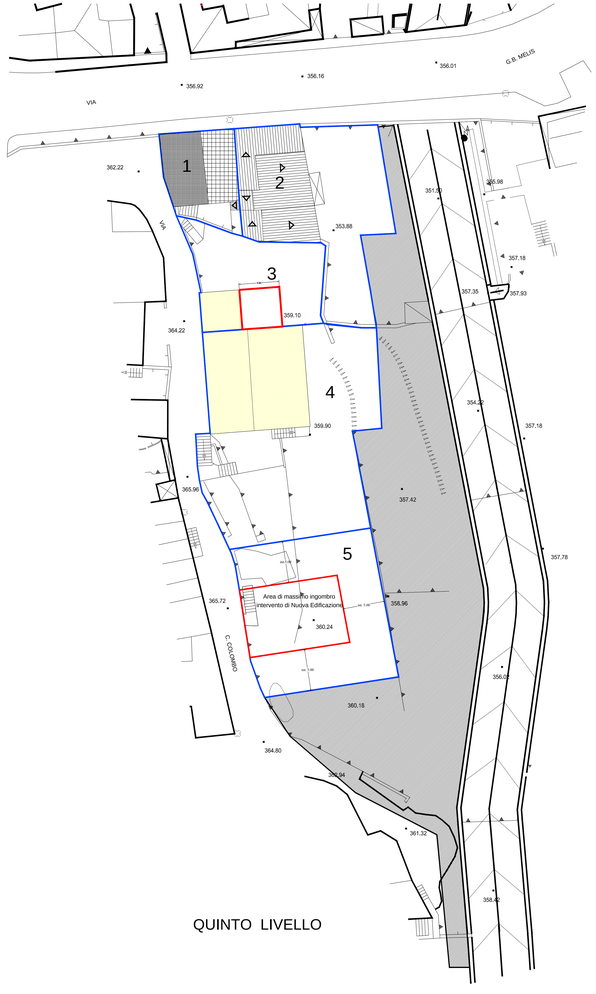

QUINTO LIVELLO

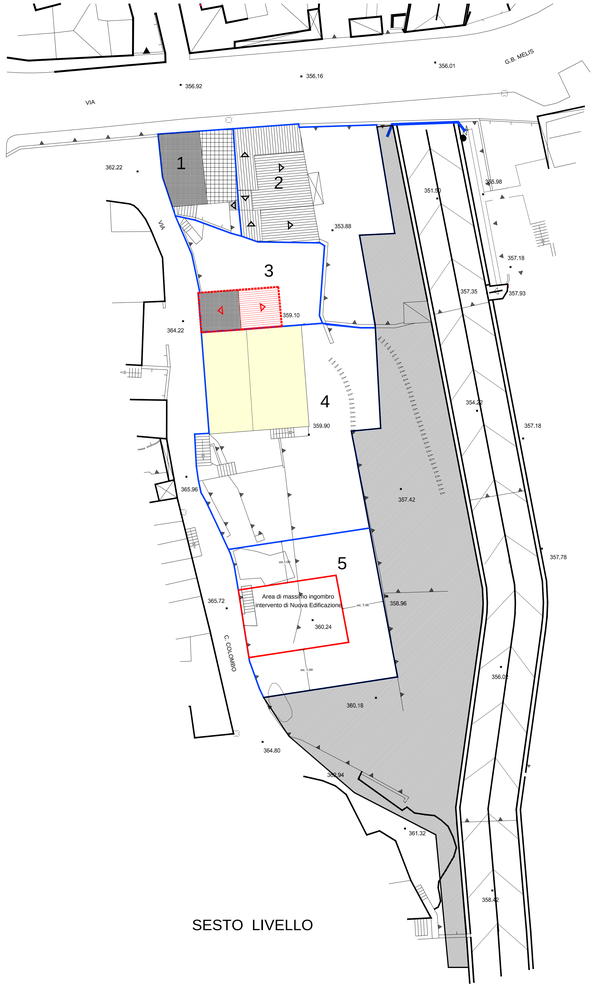

SESTO LIVELLO

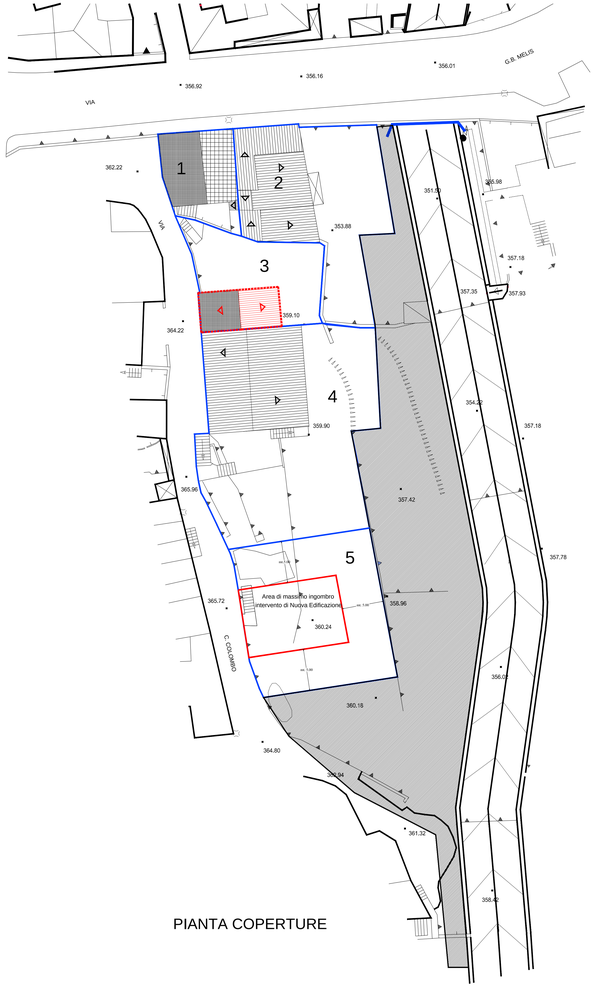

PIANTA COPERTURE