



REGIONE AUTONOMA DELLA SARDEGNA
COMUNE DI OLIENA
PROVINCIA DI NUORO

PIANO PER GLI INSEDIAMENTI PRODUTTIVI
- ZONA D5 -
LOCALITÀ GUGLIGLIONES - SU PORCHILLE

Tav. n.
8

SCHEMA RETI

scala:
1:500

Progettisti Incaricati:

Ing. Ivan Francesco Ghisu


Ing. Gian Luca Congiu

Sindaco:

Francesco Capelli

Responsabile dell'Area Tecnica:

Arch. Giorgio Soddu

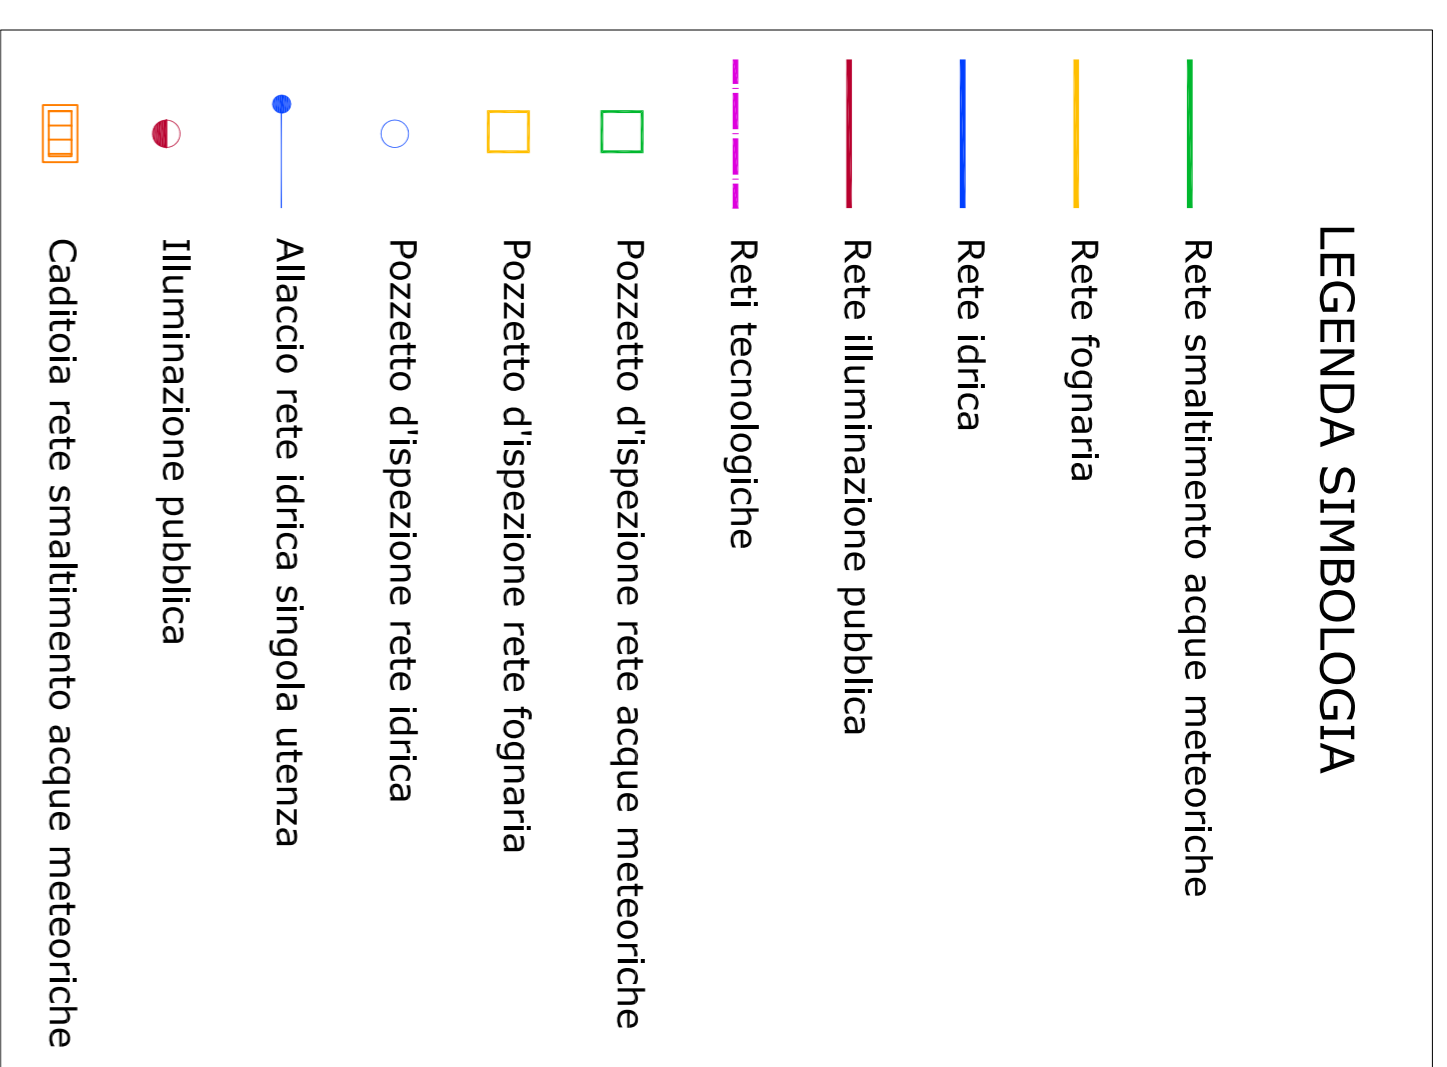

SEZIONE STRADALE TIPO
scala 1:50

