

**LEGENDA**

- 4 UNITA' EDILIZIA
- RUDERE
- COPERTURA A TETTO
- COPERTURA A TERRAZZO
- COPERTURA A SOLAIO
- NUOVA EDIFICAZIONE  
AMPLIAMENTO
- NUOVA COPERTURA A TETTO
- DEMOLIZIONE
- DEMOLIZIONE CON  
RICOSTRUZIONE

**COMUNE DI OLIENA  
(PROVINCIA DI NUORO)**

**PIANO ATTUATIVO DI ISOLATO**

ISOLATI n.° 03 - 06 - 08 - 11 - 12 - 17 - 18 - 22 - 23 - 29 - 39  
41 - 42 - 43 - 47 - 57 - 71 - 74 - 77 - 80 - 92

**ISOLATO n.° 77**

**PROGETTISTA:**  
Dott. Ing. Giovanni Mura

**COLLABORATORI:**  
Dott. ssa. Elena Brotzu  
Dott. Arch. Francesco G. Sanna  
Geom. Marco Cossu  
Geom. Maurizio Murgia


**IL SINDACO:**  
Dott. Salvatore Fele

**IL RESPONSABILE DEL PROCEDIMENTO:**  
Dott. Arch. Franco Niffoi


**24c.1** ANALISI DEL TESSUTO EDILIZIO ESISTENTE -  
PROPOSTA PROGETTUALE  
Planimetrie dei vari livelli  
Scala 1: 200

**STUDIO ASSOCIATO MURA - TOMASELLO**  
ARCHITETTURA - INGEGNERIA - URBANISTICA - ANALISI COSTRUTTIVE - INGEGNERIA DEL TERRITORIO E DELL'AMBIENTE


Data:	05.09.2003	Resp. Progetto:	F.Sanna
Archivio:	MF0719_OLIENA	Elaborazione:	E. Brotzu
File:	xxxxxx	Verifica:	G.Mura
Modello:	FS01_00	Approvazione:	G.Mura
Elaborato:	xxxxxx	Agg. 1 del:	xxxxxx
Rev. 1 del:	xxxxxx	Agg. 2 del:	xxxxxx

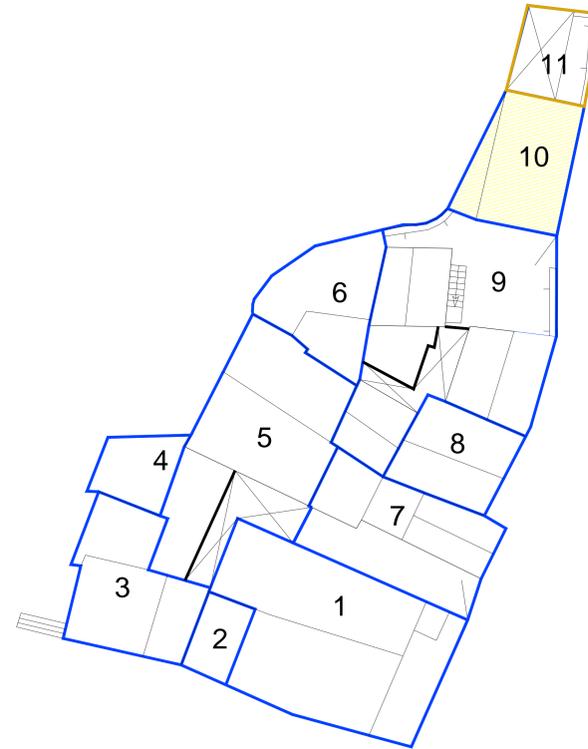


PLANIMETRIA PRIMO LIVELLO

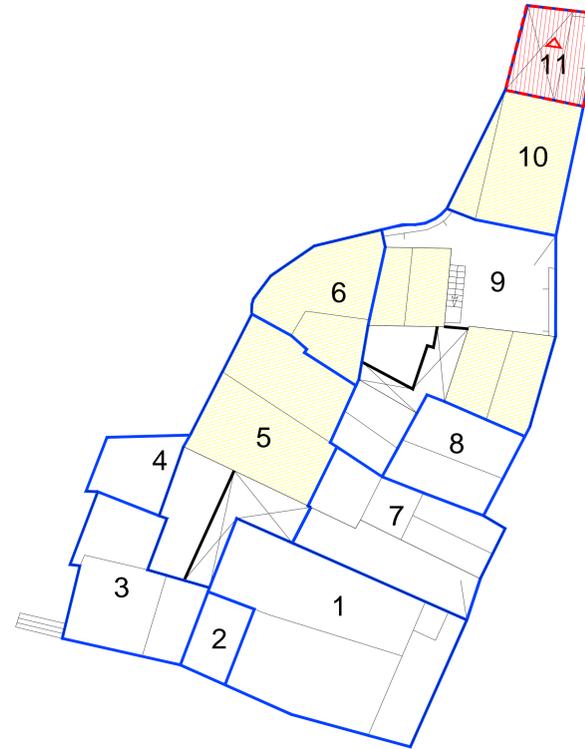

PLANIMETRIA SECONDO LIVELLO

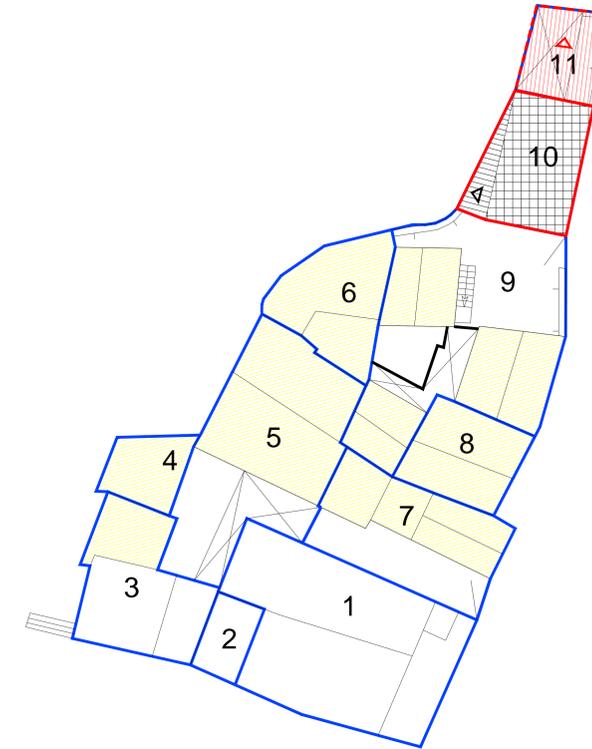

PLANIMETRIA TERZO LIVELLO

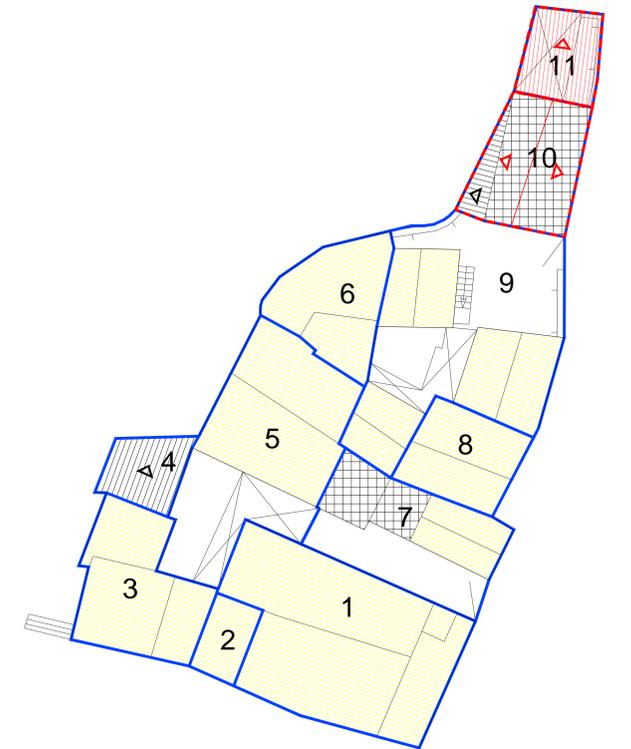

PLANIMETRIA QUARTO LIVELLO