


**PIANO DI RECUPERO DI ISOLATO
DEL COMUNE DI OLIENA
Norme tecniche per unità edilizia**


**ISOLATO 01
Unità Ed.2
via Sant' Anna**



via Sant' Anna

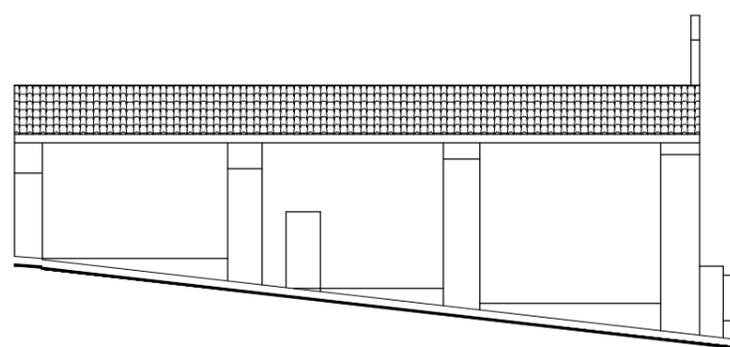

RILIEVO GRAFICO E FOTOGRAFICO

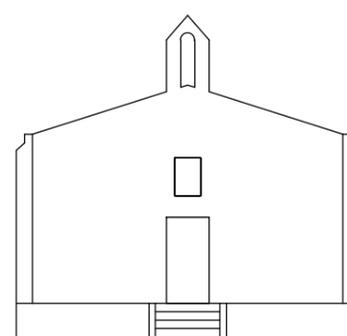

Scala 1:150

INDICAZIONI DI CARATTERE GENERALE

Proprietà	Chiesa
Superficie coperta mq	170
Volumetria edificata mc	1.725
Stato di Conservazione:	
strutture:	sufficiente
finiture esterne:	mediocre

CARATTERI COSTRUTTIVI:

Strutture verticali :	pietra
Strutture orizzontali:	
Copertura:	tetto
Scale esterne:	----

CARATTERI ARCHITETTONICI ESTERNI

Finitura pareti :	intonaco
Infissi:	legno
Portoni:	legno
Altri Ingressi:	----
Persiane:	----
Avvolgibili:	----
Scurini:	legno
Grate:	ferro
Gronde:	----
Pluviali:	----
Soglie:	granito

Balconi:	
Parapetti:	----
Mensole:	----

ELEMENTI DI DECORAZIONE

Cornici di gronda:	----
Cornici di Marcapiano:	----
Cornici Finestre:	malta
Altro:	----

DESTINAZIONE D'USO:

piano terra:	Chiesa
piano 1°:	----
piano 2°:	----
piano 3°:	----
piano 4°:	----

SPAZI NON EDIFICATI

Cortile	sul lato interno
recinzione	pietra

NOTE:

Chiesa medioevale un tempo ai margini dell'abitato oggi inglobata nel paese. Non conserva tutti i caratteri originari. Da sottoporre a restauro.

INDICAZIONI SULLO STATO ATTUALE

INDICAZIONI D' INTERVENTO