

**LEGENDA**

- 4 UNITA' EDILIZIA
- RUDERE
- COPERTURA A TETTO
- COPERTURA A TERRAZZO
- COPERTURA A SOLAIO
- NUOVA EDIFICAZIONE  
AMPLIAMENTO
- NUOVA COPERTURA A TETTO
- DEMOLIZIONE
- DEMOLIZIONE CON  
RICOSTRUZIONE

**COMUNE DI OLIENA  
(PROVINCIA DI NUORO)**



**PIANO ATTUATIVO DI ISOLATO**  
ISOLATI n.° 33 - 37 - 49 - 59 - 63 - 64 - 66 - 67 - 70 - 78  
82 - 87

**ISOLATO n.° 82**

PROGETTISTA:  
Dot. Ing. Giovanni Mura

IL SINDACO  
Francesco Capelli


IL RESPONSABILE DEL PROCEDIMENTO  
Dot. Ing. Gabriele Scada

Proposta Progettuale:  
**12e2** PLANIMETRIE DEI VARI LIVELLI

Scala 1:200

STUDIO ASSOCIATO MURA - TOMASELLO

Data:	Dicembre 2009	Stato Progetto:	Stato
Autore:	NEVIGIO OLIENA	Elaborazione:	Stato
Titolo:	12e2 Progetto Planimetrie	Verifica:	OK
Modello:	PRG 09	Approvazione:	OK
Edizione:	.....	App. 1.04:	.....
Rev. 1.04:	.....	App. 2.04:	.....

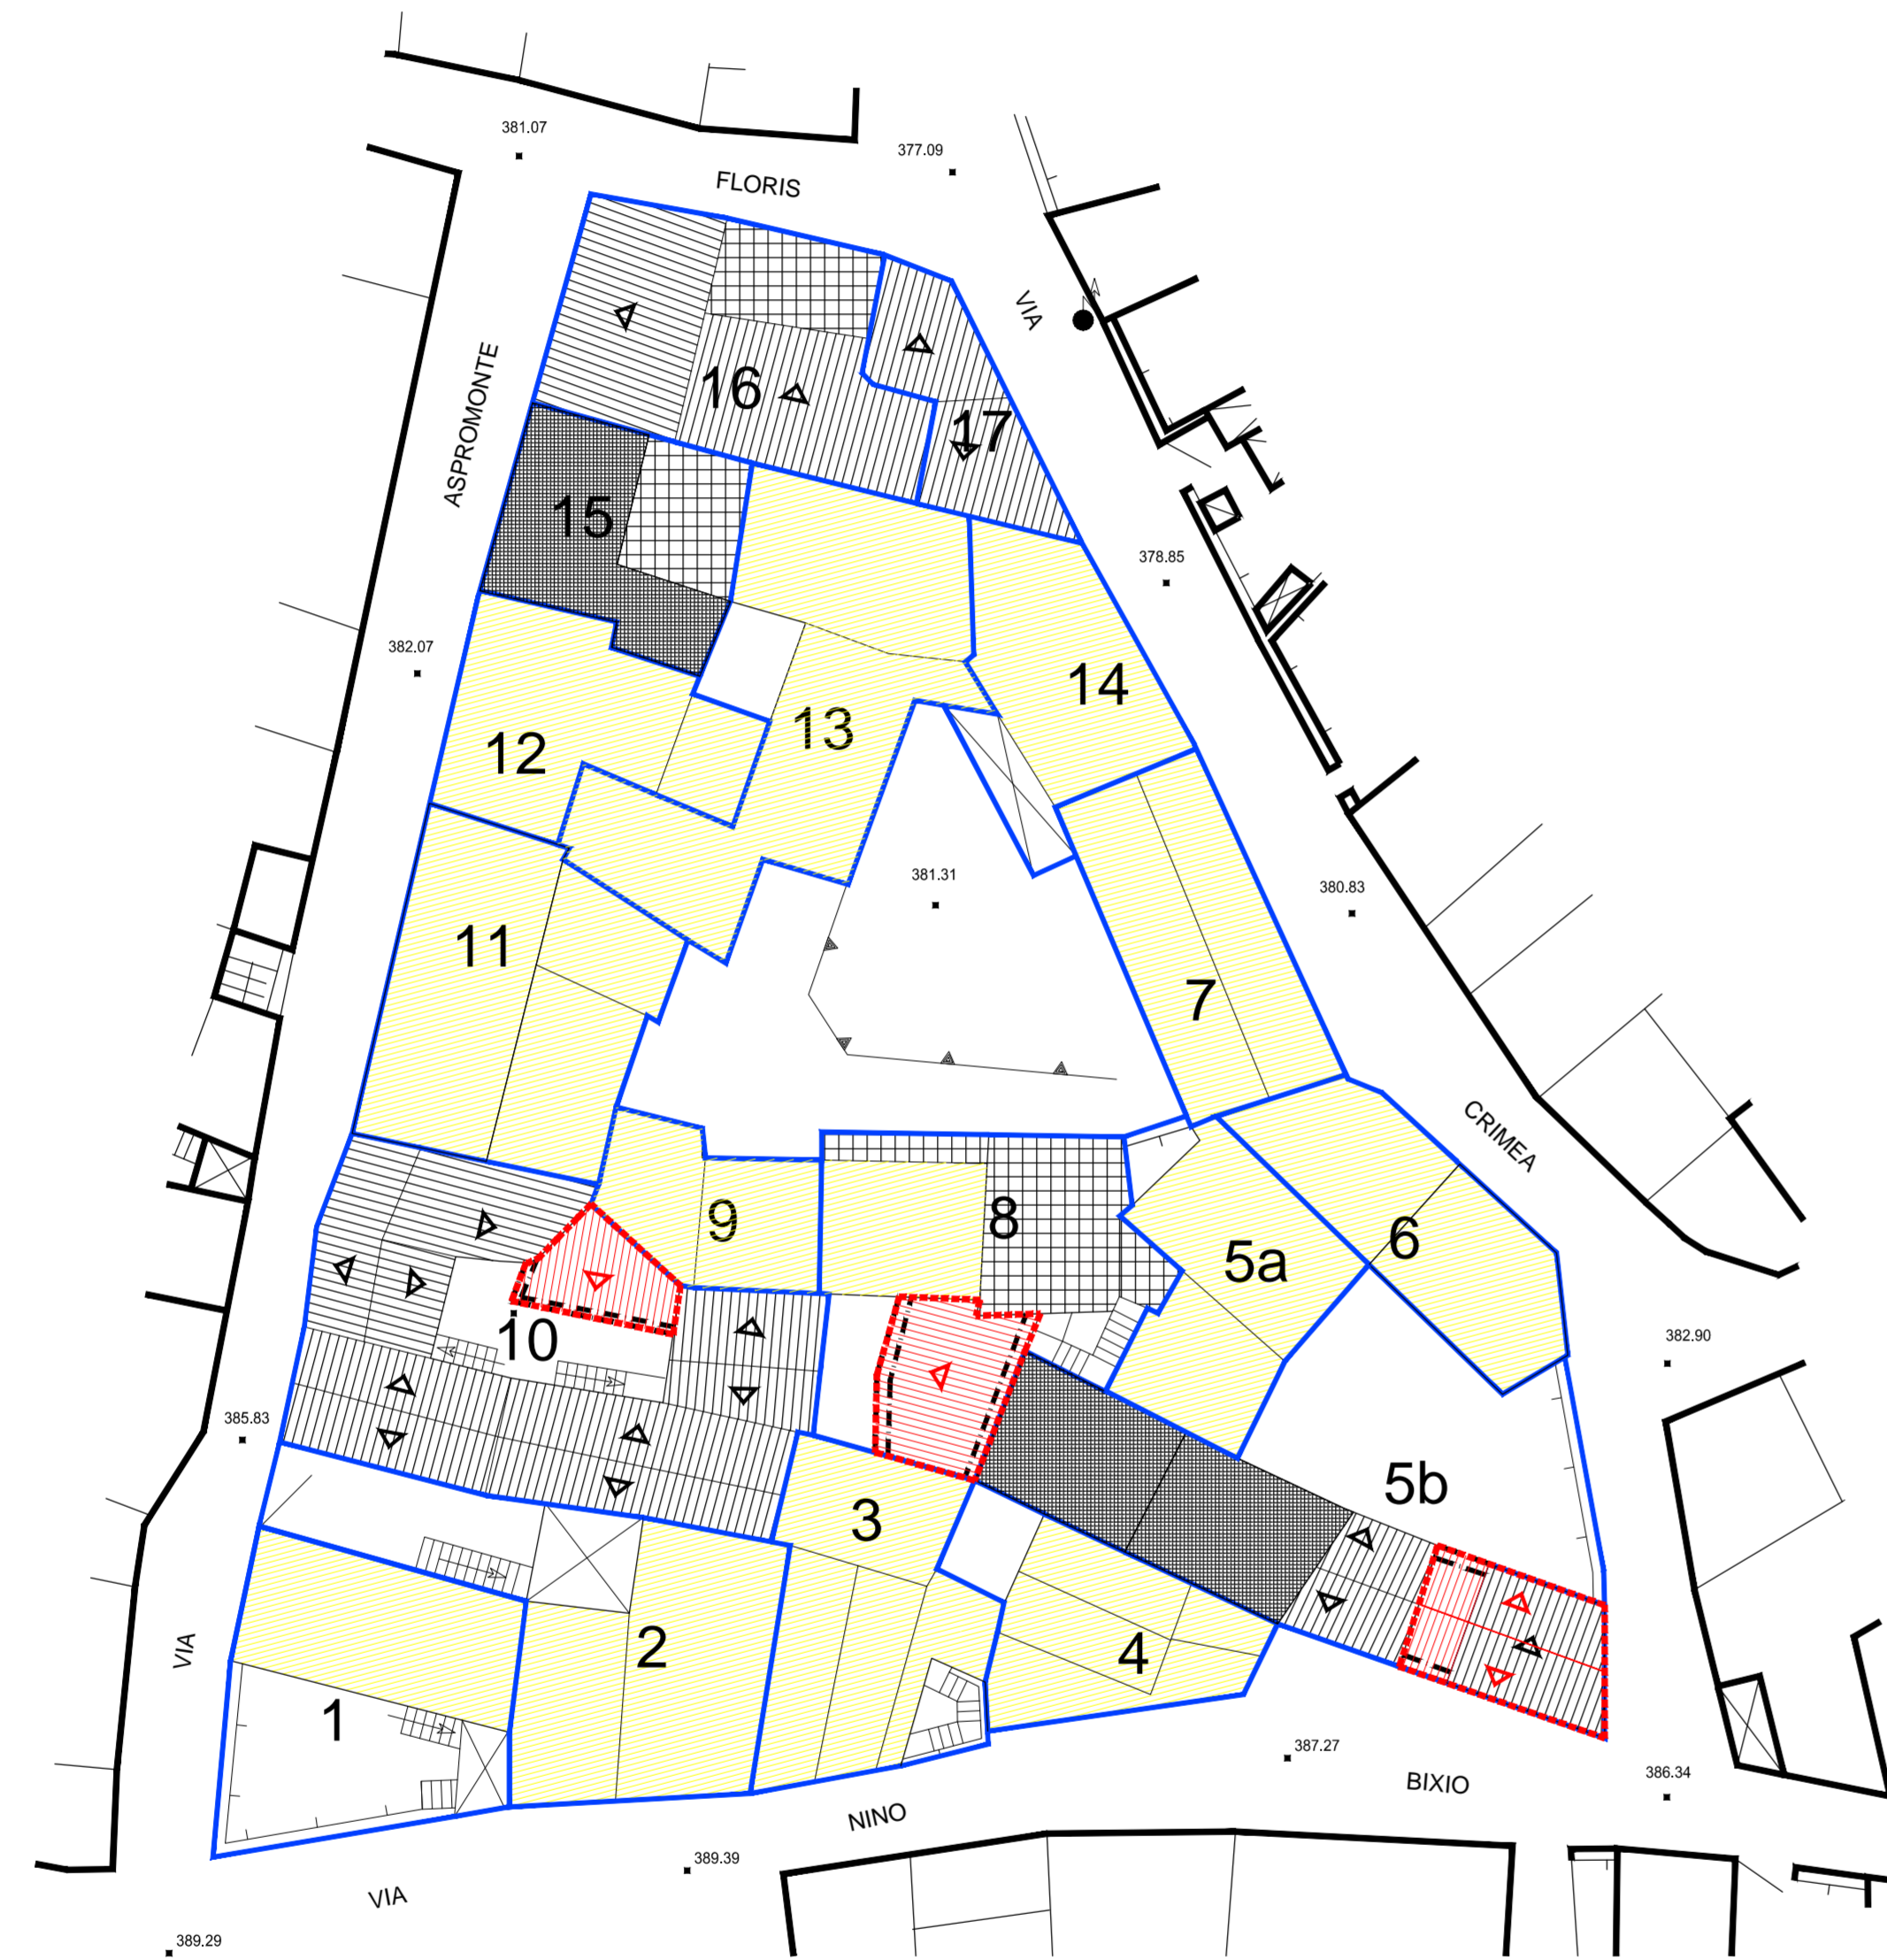

QUINTO LIVELLO



SESTO LIVELLO



SETTIMO LIVELLO



PIANTA COPERTURE