


LEGENDA


- 4 UNITA' EDILIZIA
- RUDERE
- COPERTURA A TETTO
- COPERTURA A TERRAZZO
- COPERTURA A SOLAIO
- NUOVA EDIFICAZIONE
- AMPLIAMENTO
- NUOVA COPERTURA A TETTO
- DEMOLIZIONE
- DEMOLIZIONE CON RICOSTRUZIONE



PRIMO LIVELLO

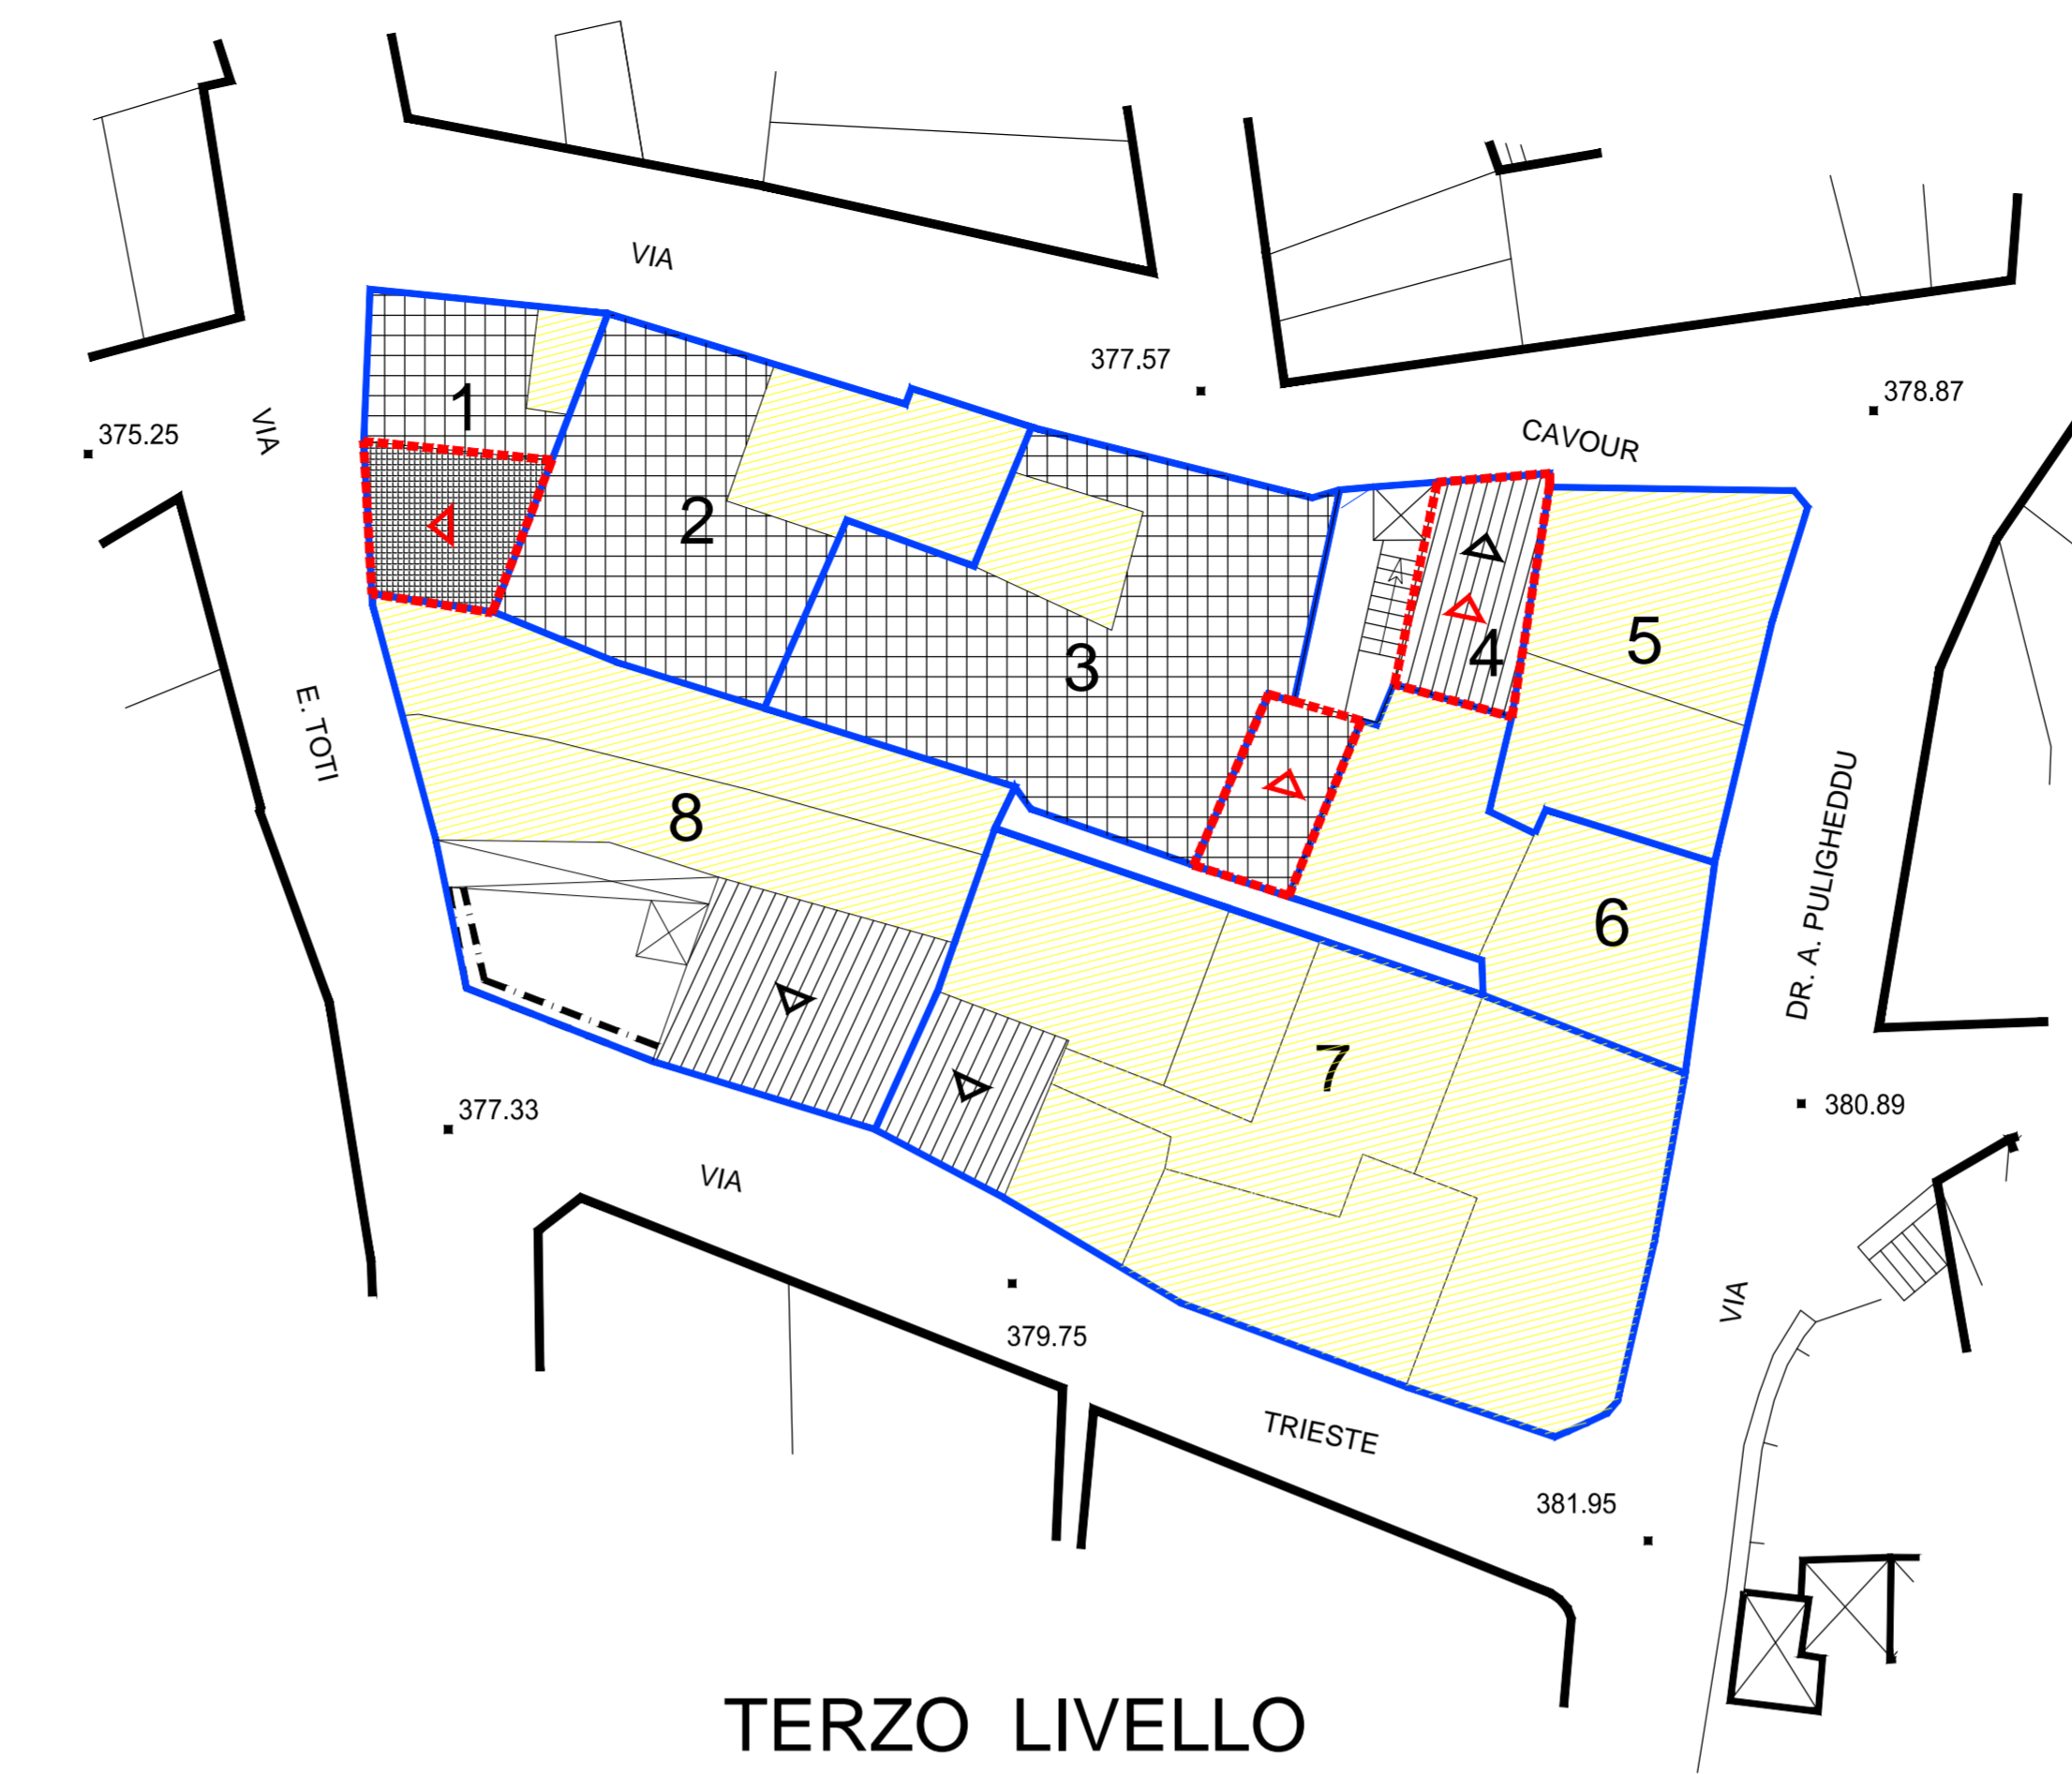

TERZO LIVELLO

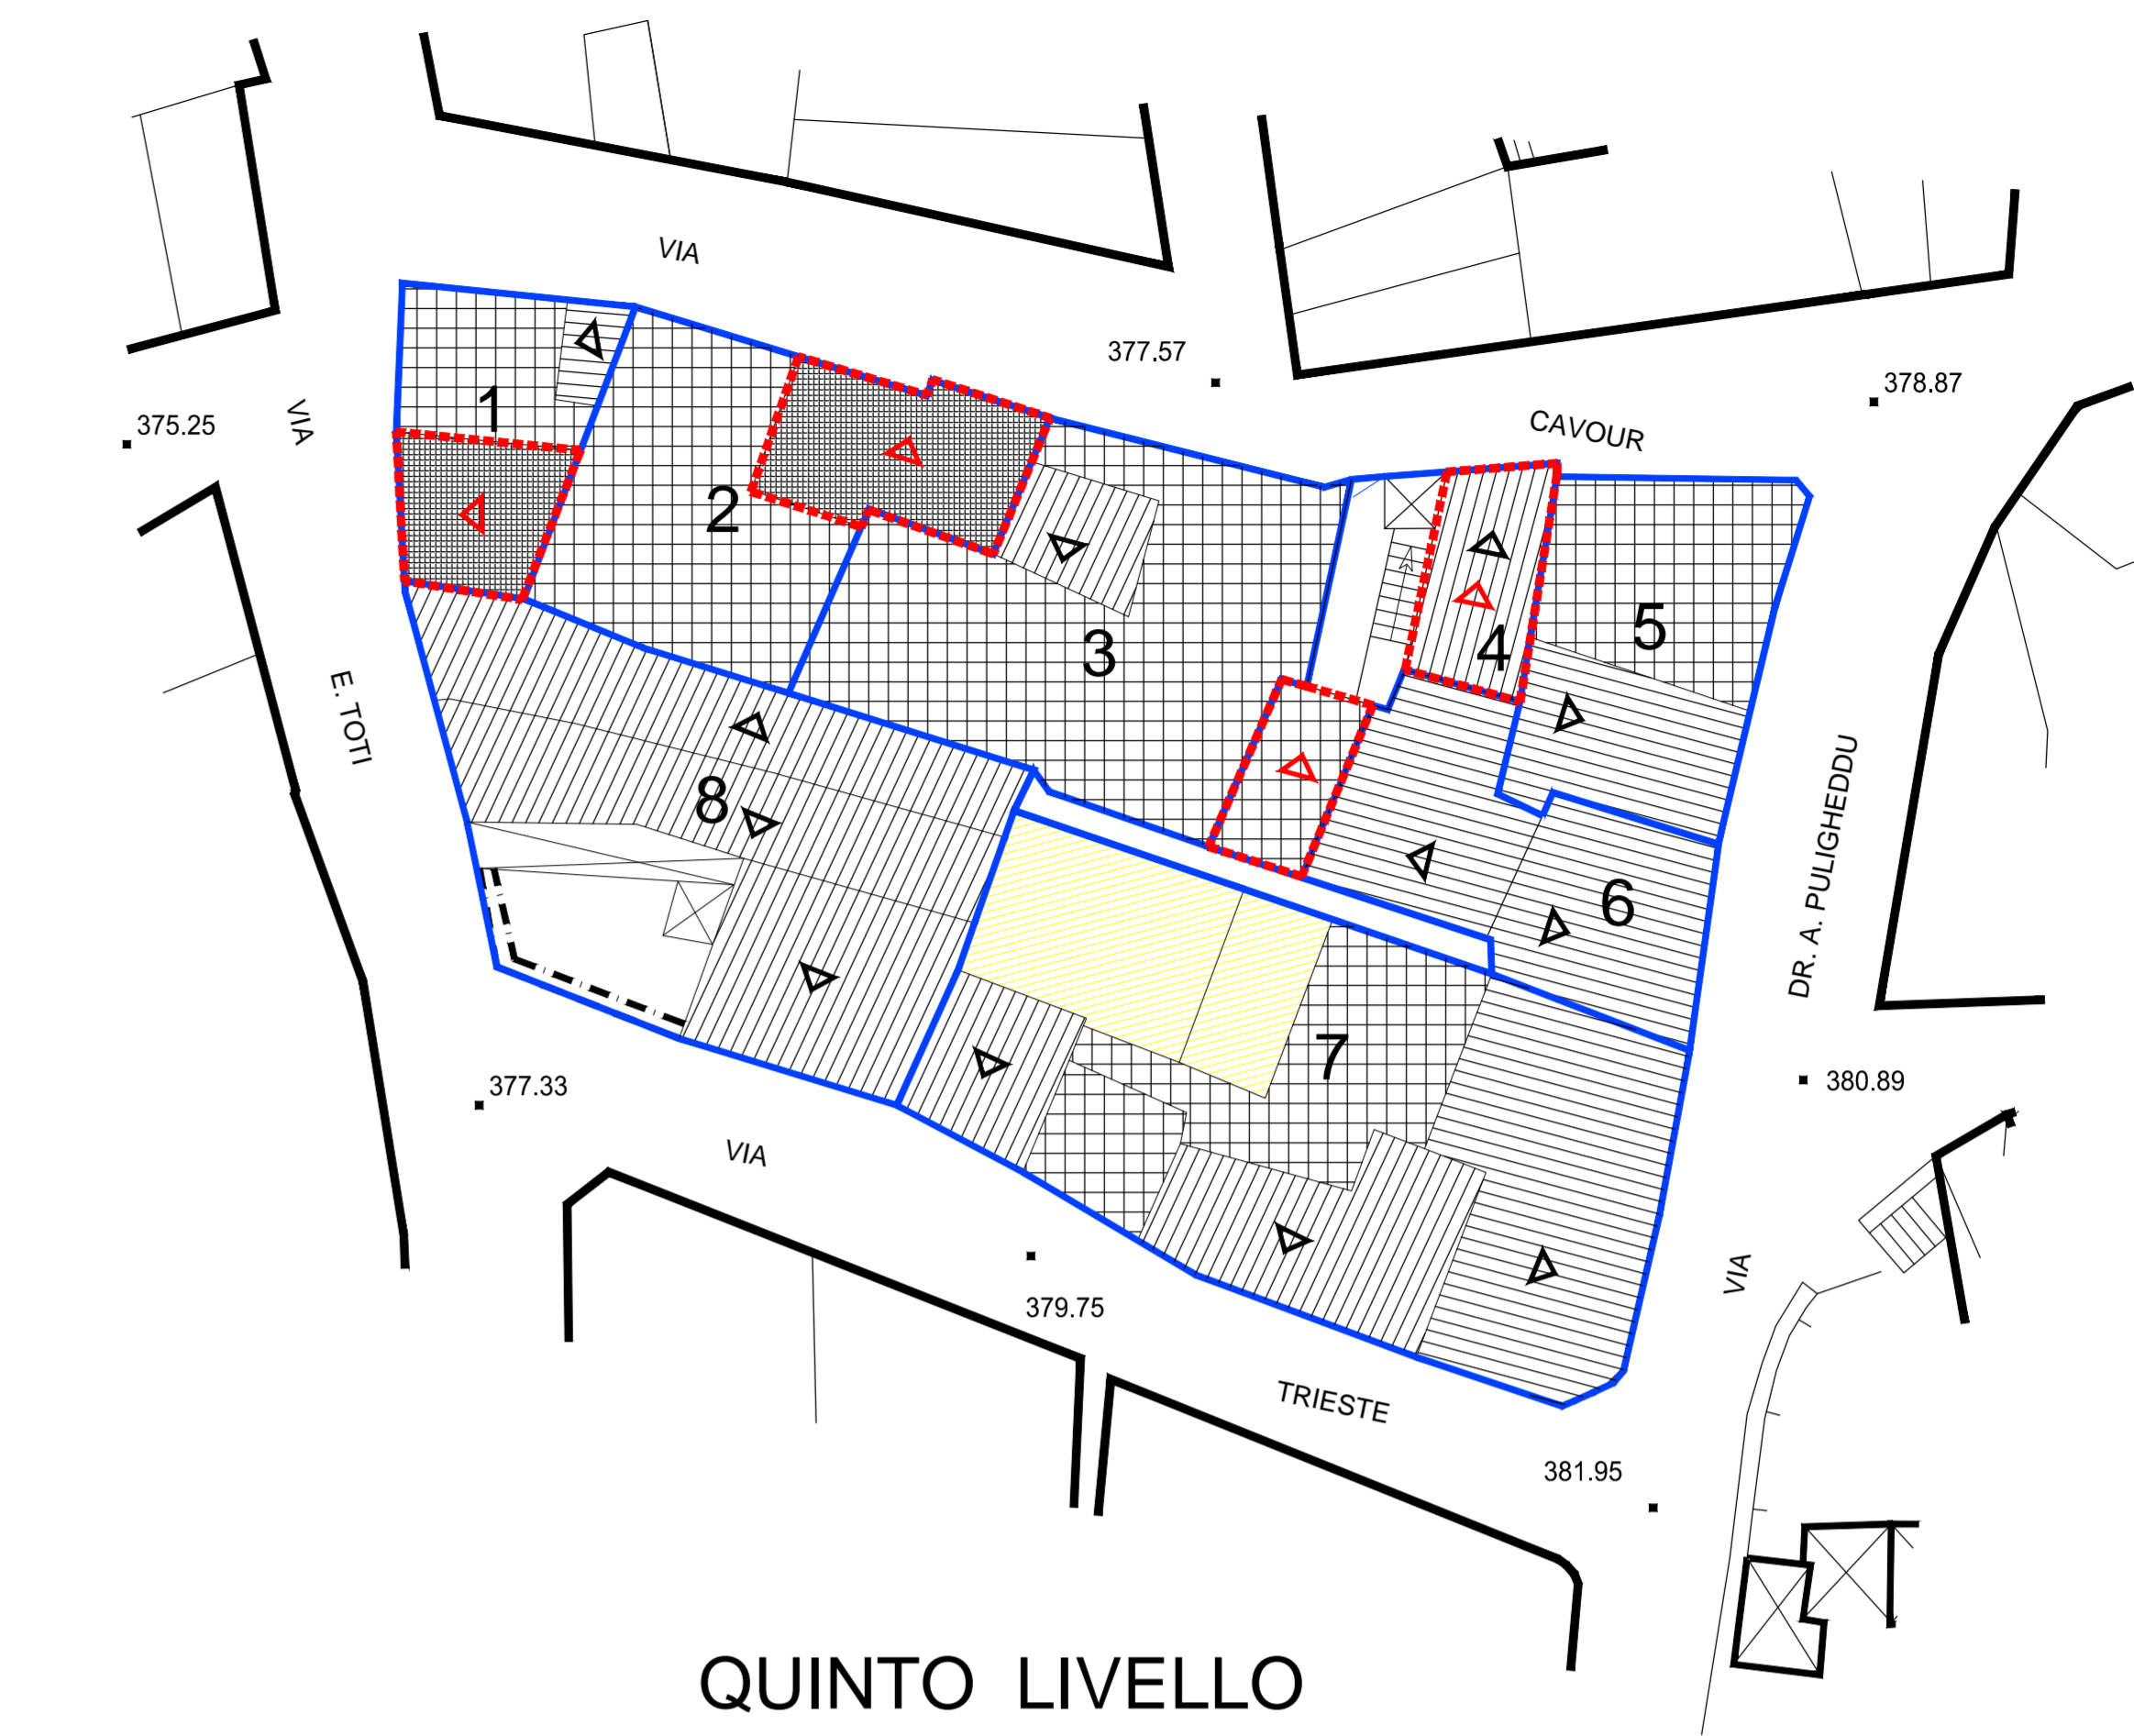


QUINTO LIVELLO



SECONDO LIVELLO




QUARTO LIVELLO

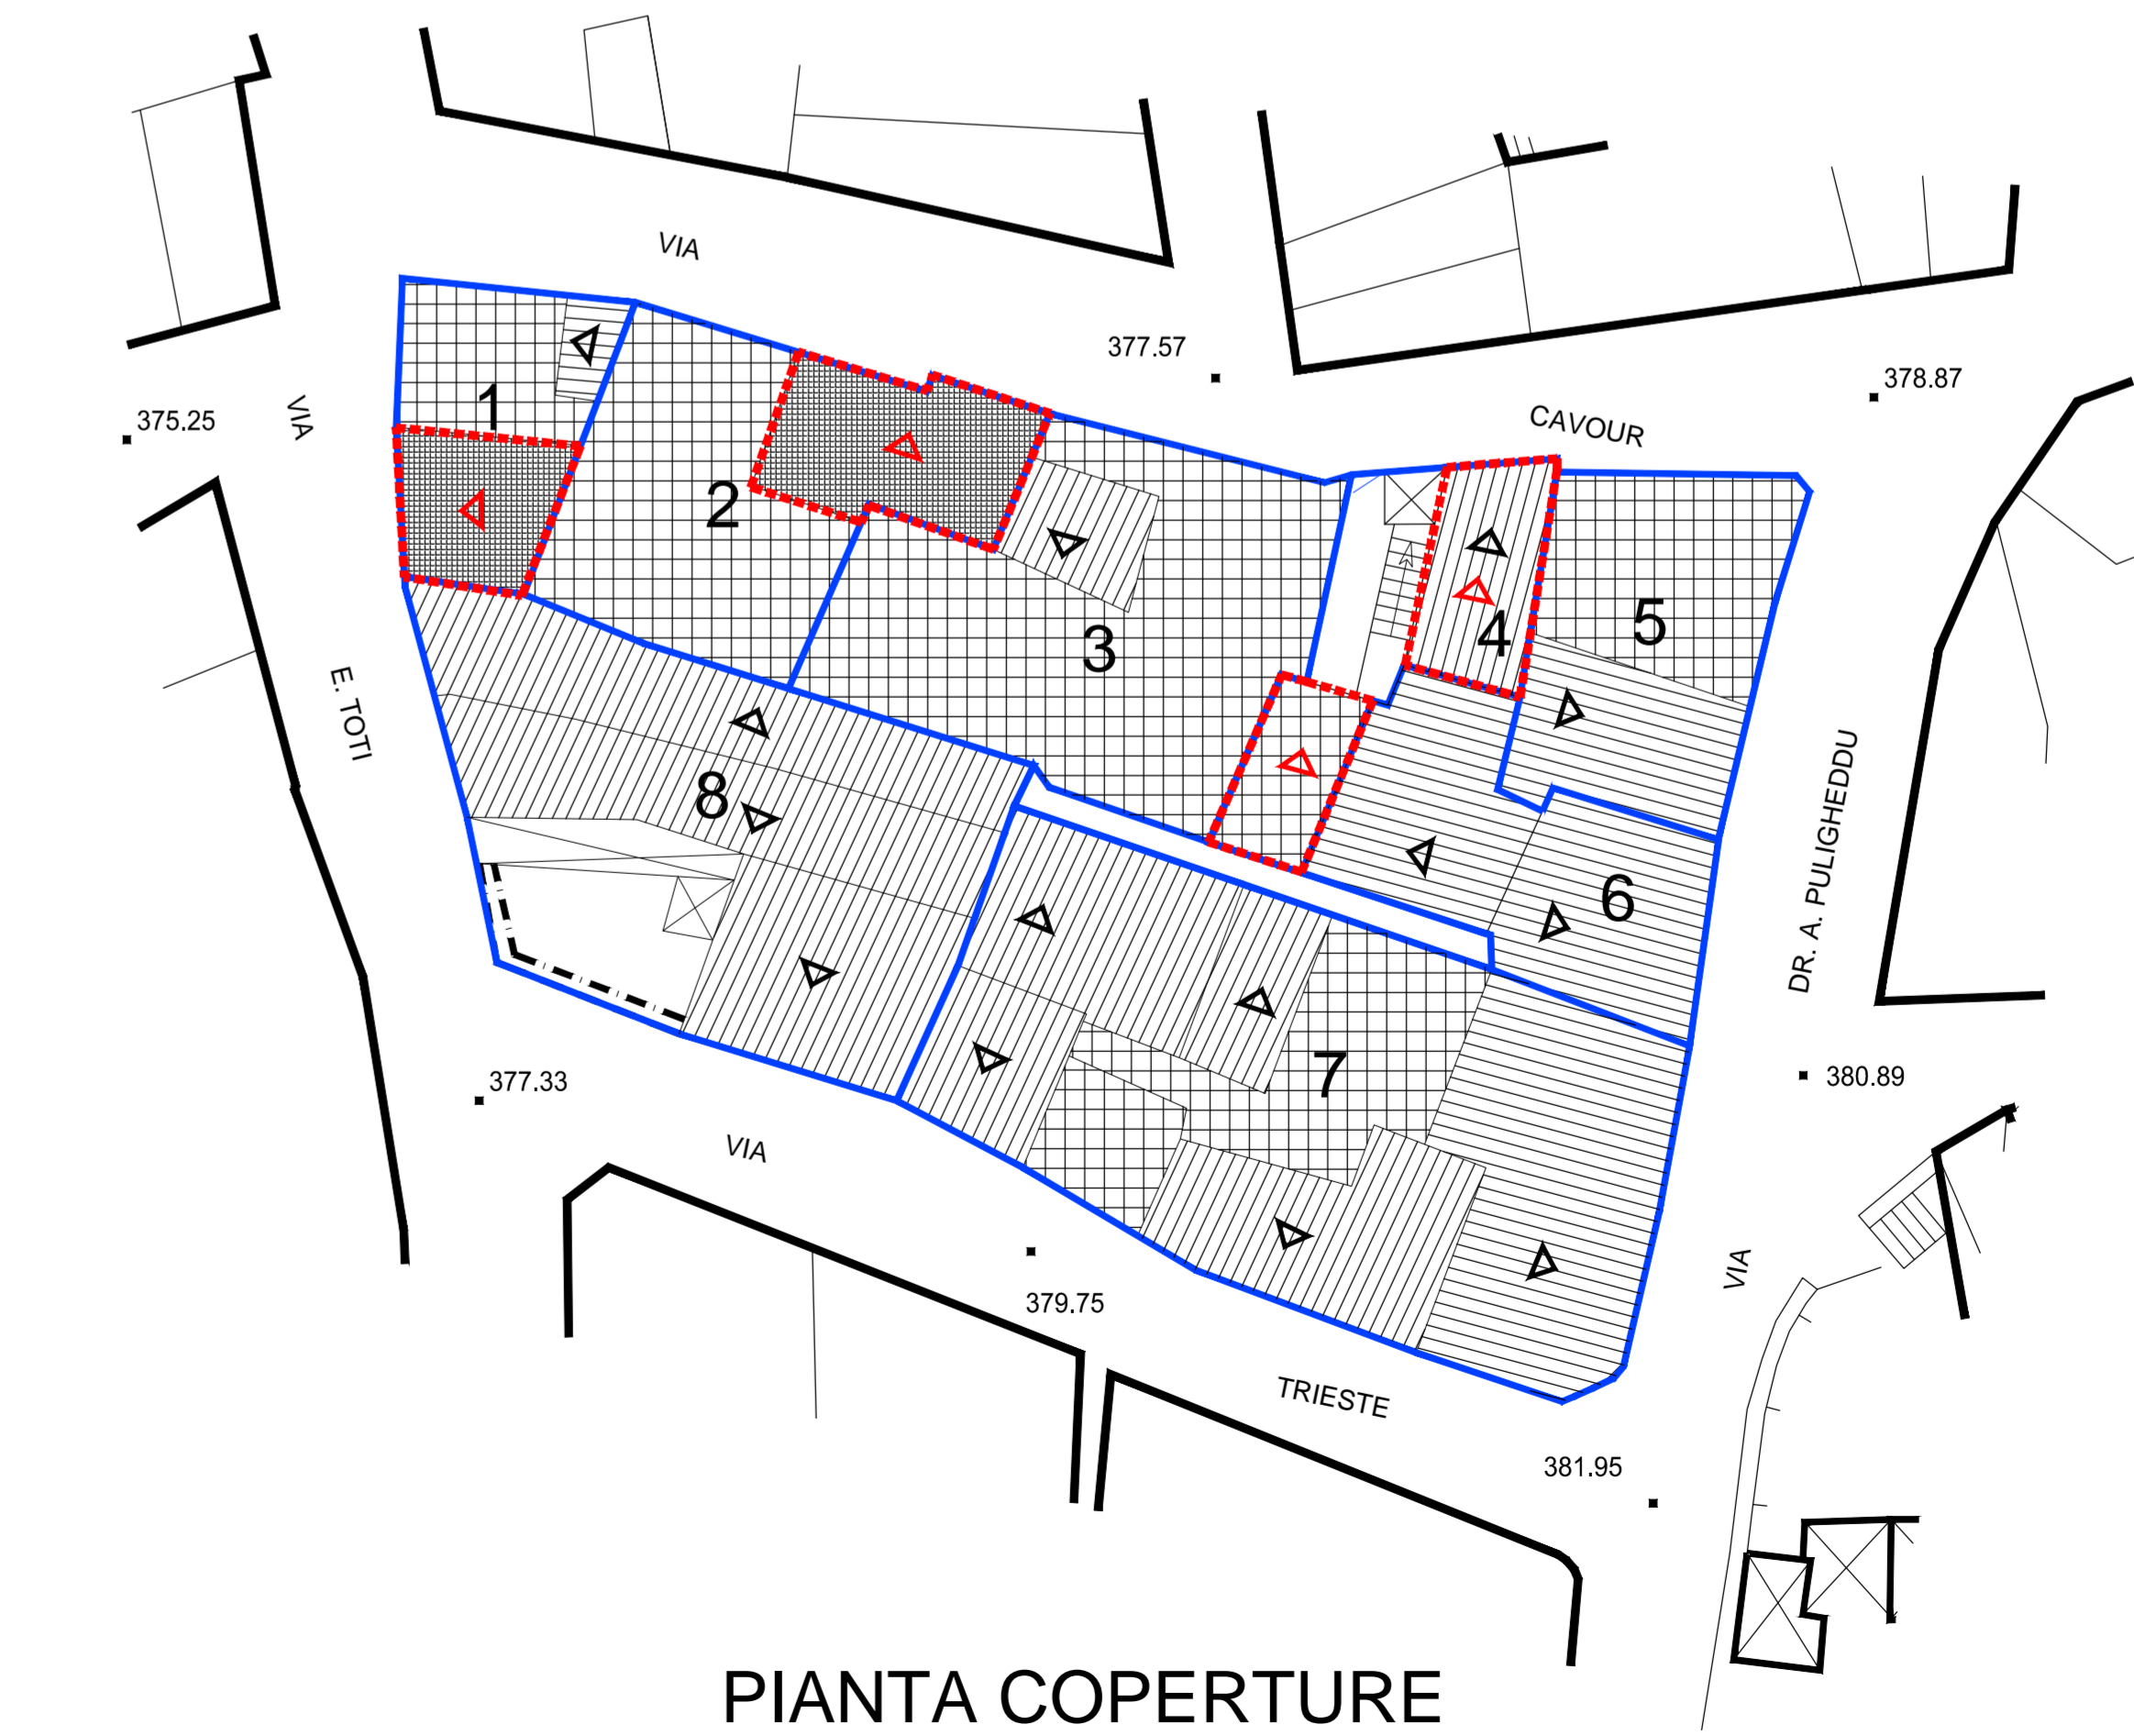

PIANTA COPERTURE

**COMUNE DI OLIENA
(PROVINCIA DI NUORO)**

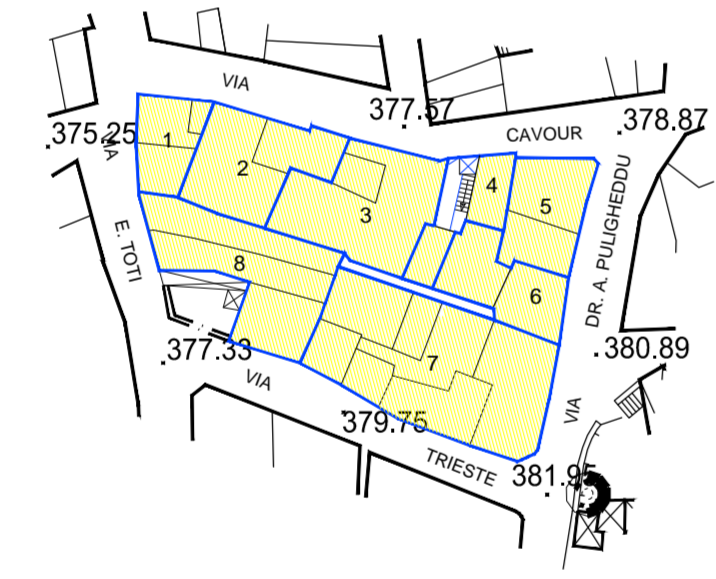

PIANO ATTUATIVO DI ISOLATO

ISOLATI n.° 33 - 37 - 49 - 59 - 63 - 64 - 66 - 67 - 70 - 78
82 - 87

ISOLATO n.° 67

PROGETTISTA:
Dott. Ing. Giovanni Mura

IL SINDACO
Francesco Capelli

IL RESPONSABILE DEL PROCEDIMENTO
Dott. Ing. Gabriele Scudu



Proposta Progettuale:
PLANIMETRIE DEI VARI LIVELLI

Scala 1: 500



Data:	Novembre 2009	Resp. Progetto:	Sanna
Architeto:	MF0719a_OLIENA	Elaborazione:	xxxxx
File:	092_Progetto_Planimetrie	Verifica:	G.Mura
Modello:	FS01_00	Approvazione:	G.Mura
Elaborato:	-----	App. 1 del:	xxxxxx
Rev. 1 del:	xxxxxx	App. 2 del:	xxxxxx