

LEGGENDA

- 4 UNITA' EDILIZIA
- RUDERE
- COPERTURA A TETTO
- COPERTURA A TERRAZZO
- COPERTURA A SOLAIO
- NUOVA EDIFICAZIONE AMPLIAMENTO
- NUOVA COPERTURA A TETTO
- DEMOLIZIONE
- DEMOLIZIONE CON RICOSTRUZIONE
- AREA DESTINATA A SERVIZI DAL P.U.C. VIGENTE

**COMUNE DI OLIENA
(PROVINCIA DI NUORO)**



PIANO ATTUATIVO DI ISOLATO

ISOLATI n.° 33 - 37 - 49 - 59 - 63 - 64 - 66 - 67 - 70 - 78
82 - 87

ISOLATO n.° 49

PROGETTISTA:
Giovanni Mura

IL SINDACO
Francesco Capelli


IL RESPONSABILE DEL PROCEDIMENTO
Dott. Ing. Gabriele Scuda

Proposta Progettuale:
04e1
PLANIMETRIE DEI VARI LIVELLI


Scala 1:200

STUDIO ASSOCIATO MURA - TOMASELLO


Data:	Novembre 2009	Stato Progetto:	Scava
Architetto:	MURASOLI, OLIVIERO	Elaborazione:	Scava
Progetto:	04e1 - Progetto Planimetrie	Verifica:	G. Mura
Modello:	04e1 - 01	Approvazione:	G. Mura
Intervento:	04e1 - 01	Scava	
Scala:	1:200	Scava	

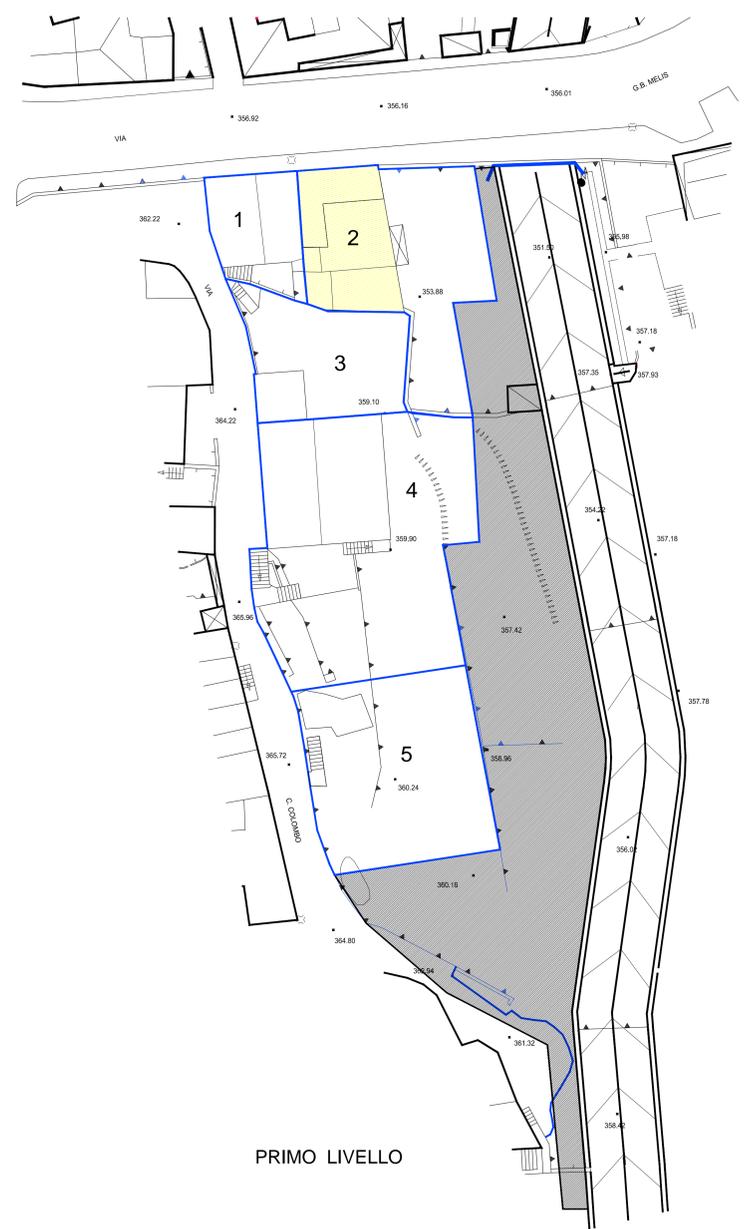


PRIMO LIVELLO

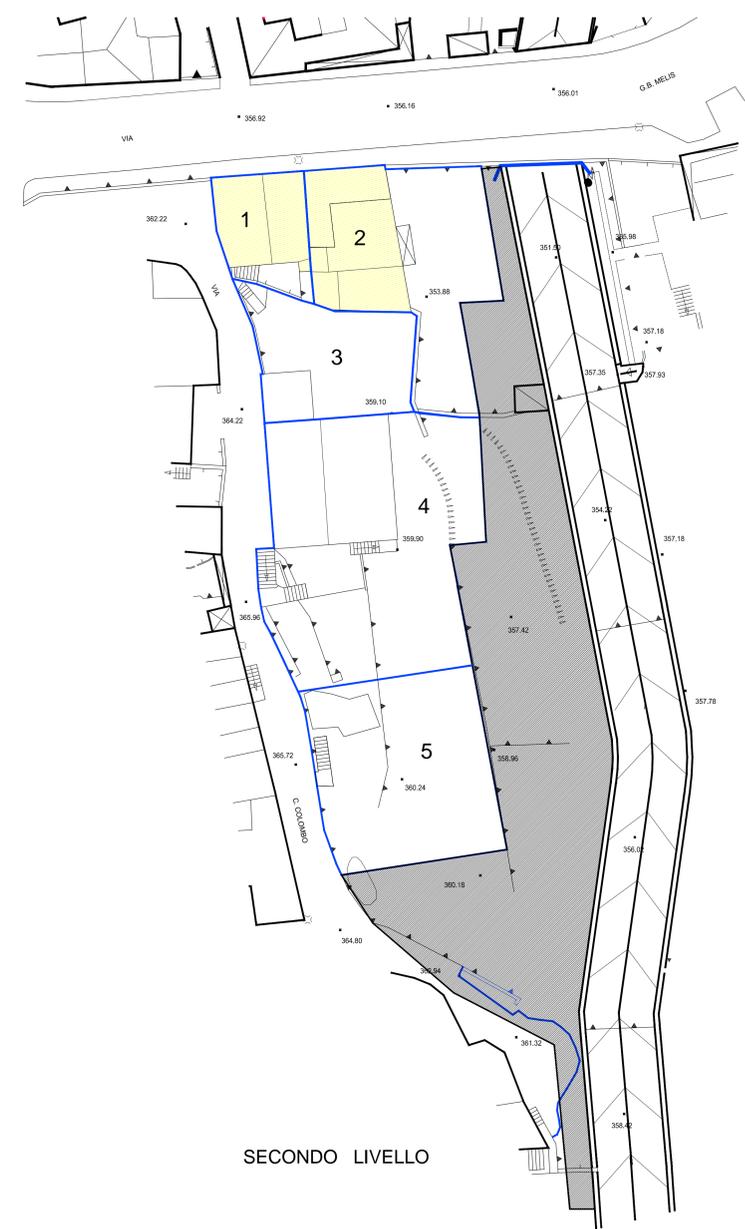

SECONDO LIVELLO

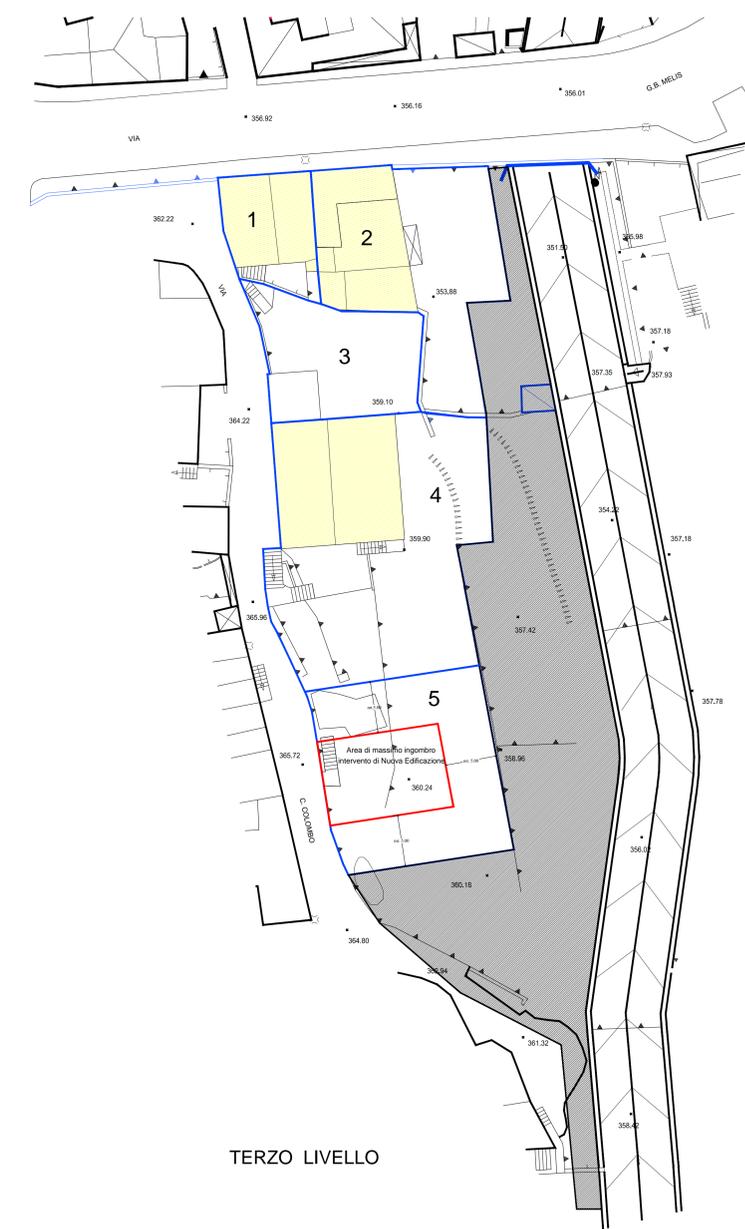

TERZO LIVELLO

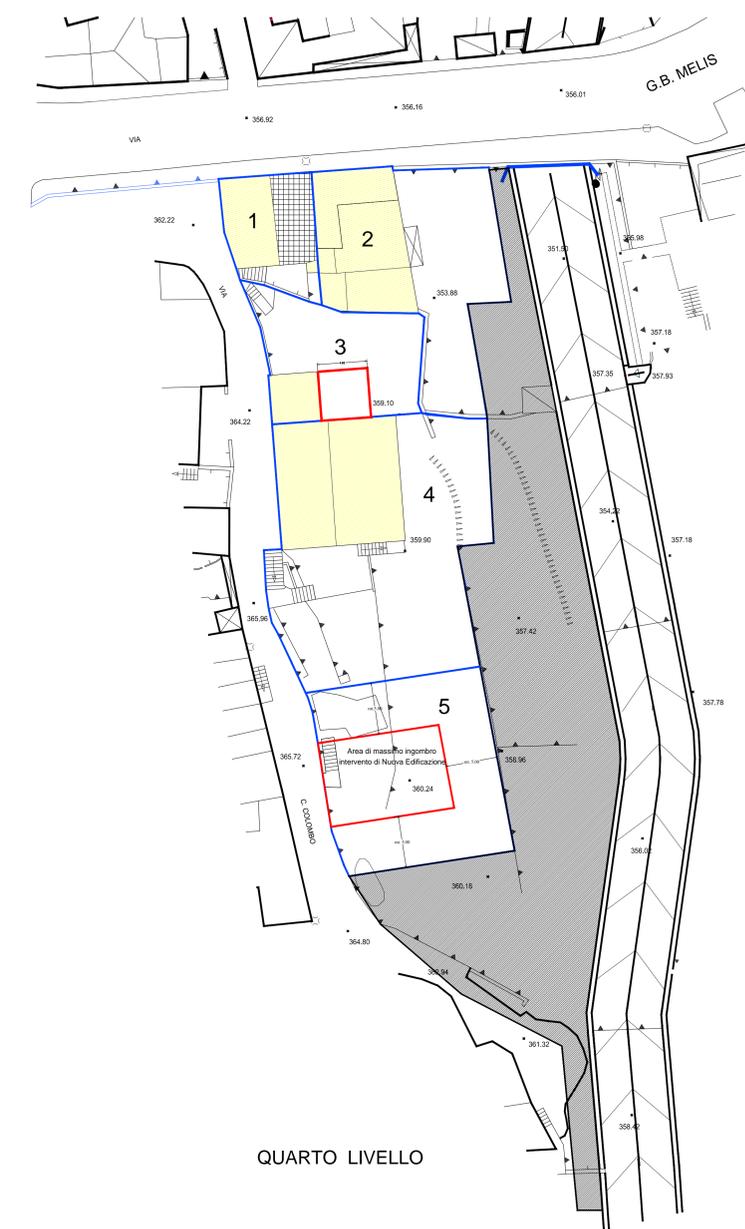

QUARTO LIVELLO