

LEGENDA

- 4 UNITA' EDILIZIA
- NUOVA EDIFICAZIONE
- RUDERE
- NUOVA COPERTURA A TETTO
- CHIESA
- DEMOLIZIONE
- DEMOLIZIONE CON RICOSTRUZIONE

**COMUNE DI OLIENA
(PROVINCIA DI NUORO)**

PIANO ATTUATIVO DI ISOLATO

ISOLATI n.° 03 - 06 - 08 - 11 - 12 - 17 - 18 - 22 - 23 - 29 - 39
41 - 42 - 43 - 47 - 57 - 71 - 74 - 77 - 80 - 92

ISOLATO n.° 77

PROGETTISTA:
Dott. Ing. Giovanni Mura

COLLABORATORI:
Dott. ssa. Elena Brotzu
Dott. Arch. Francesco G. Sanna
Geom. Marco Cossu
Geom. Maurizio Murgia



IL SINDACO
Dott. Salvatore Fele

IL RESPONSABILE DEL PROCEDIMENTO
Dott. Arch. Franco Niffoi

24b ANALISI DEL TESSUTO EDILIZIO ESISTENTE - PROPOSTA PROGETTUALE
Unità edilizie e profili stradali
Scala 1: 200


STUDIO ASSOCIATO MURA - TOMASELLO
ARCHITETTURA - INGEGNERIA - URBANISTICA - VIA C. BATTISTO DI TRAS. S.A. - 08125 MACOMER - TEL. 0783/5601 FAX 0783/5602

Data:	05.09.2003	Resp. Progetto:	F.Sanna
Archivio:	MT/0719_OLIENA	Elaborazione:	E. Brotzu
File:	xxxxxx	Verifica:	G.Mura
Modello:	FS01_00	Approvazione:	G.Mura
Elaborato:	xxxxxx	Agg. 1 del:	xxxxxx
Rev. 1 del:	xxxxxx	Agg. 2 del:	xxxxxx

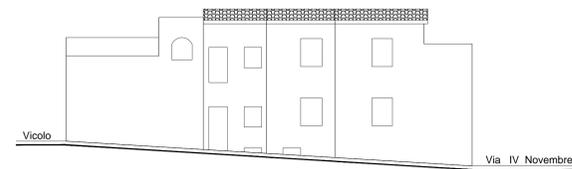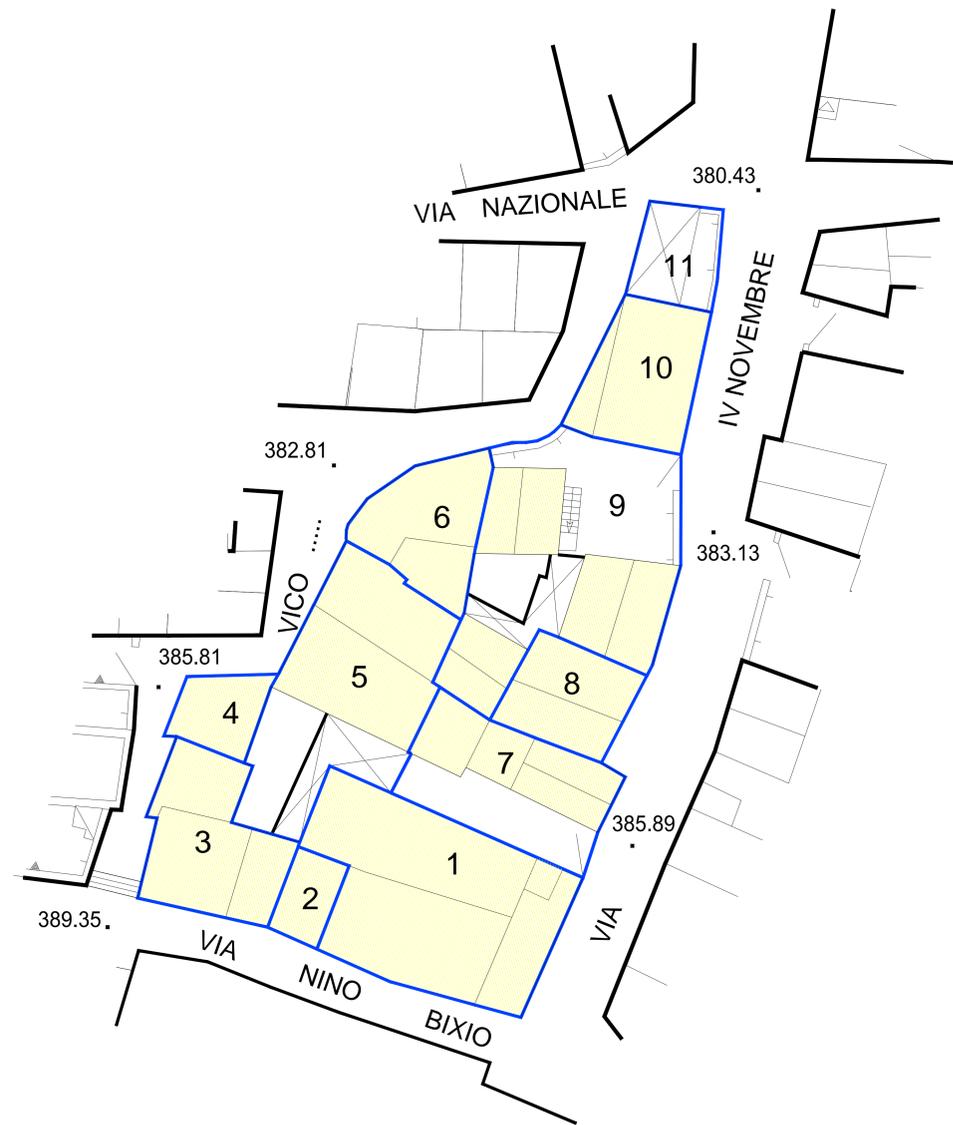


Prospetto su Via Nino Bixio

3 2 1

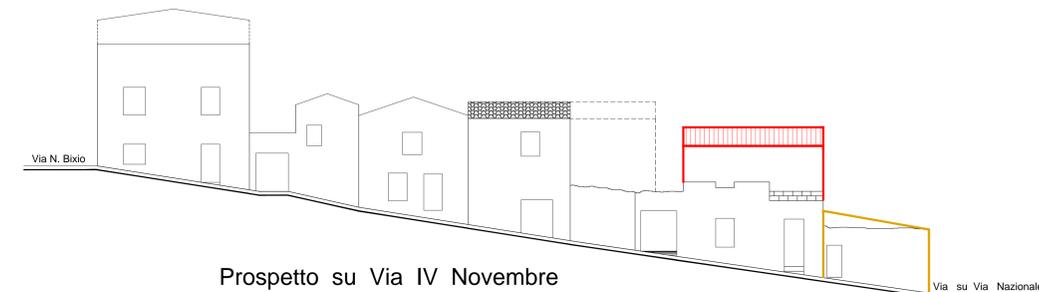


Prospetto su Via IV Novembre

1 7 8 9 10 11

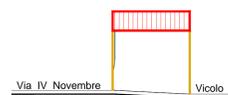

Prospetto su Via Nazionale

11

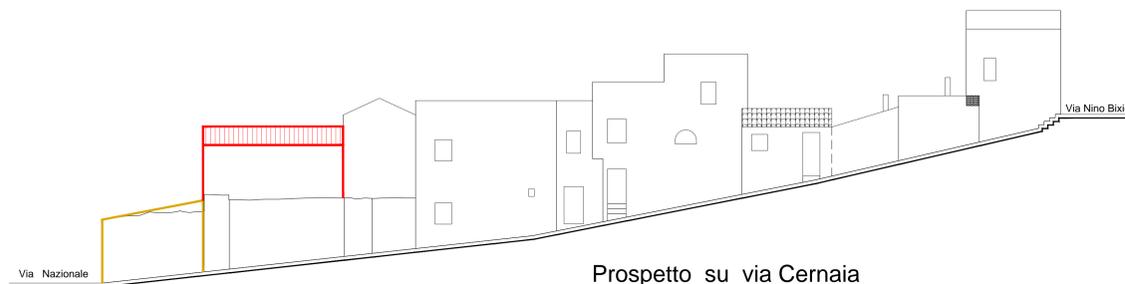

Prospetto su via Cernaia

11 10 9 6 5 4 4 3

