

LEGENDA

- 4 UNITA' EDILIZIA
- NUOVA EDIFICAZIONE
- RUDERE
- NUOVA COPERTURA A TETTO
- COPERTURA A TETTO
- DEMOLIZIONE
- COPERTURA A TERRAZZO
- DEMOLIZIONE CON RICOSTRUZIONE
- COPERTURA A SOLAIO

**COMUNE DI OLIENA
(PROVINCIA DI NUORO)**



PIANO ATTUATIVO DI ISOLATO
ISOLATI n.° 33 - 37 - 49 - 59 - 63 - 64 - 66 - 67 - 70 - 78
82 - 87

ISOLATO n.° 70


PROGETTISTA:
Dot. Ing. Giovanni Mura

IL SINDACO: Francesco Capelli
IL RESPONSABILE DEL PROCEDIMENTO: Dot. Ing. Gabriele Scudà


Proposta Progettuale:
10e2 ELABORATO PLANIVOLUMETRICO
Scala 1:200

STUDIO ASSOCIATO MURA - TOMASELLO

Data	Novembre 2009	Reg. Progetti	Scudo
Architetto	STEFANO OLIENA	Elaborazione	Scudo
Aut. P. U.	10e2 Progettazione planimetrica	Scudo	C. Scudà
Modello	10e2	Approvazione	C. Scudà
Elaborato	App. 1.04	xxxxxx
Rev. 1.04	xxxxxx	App. 2.04	xxxxxx

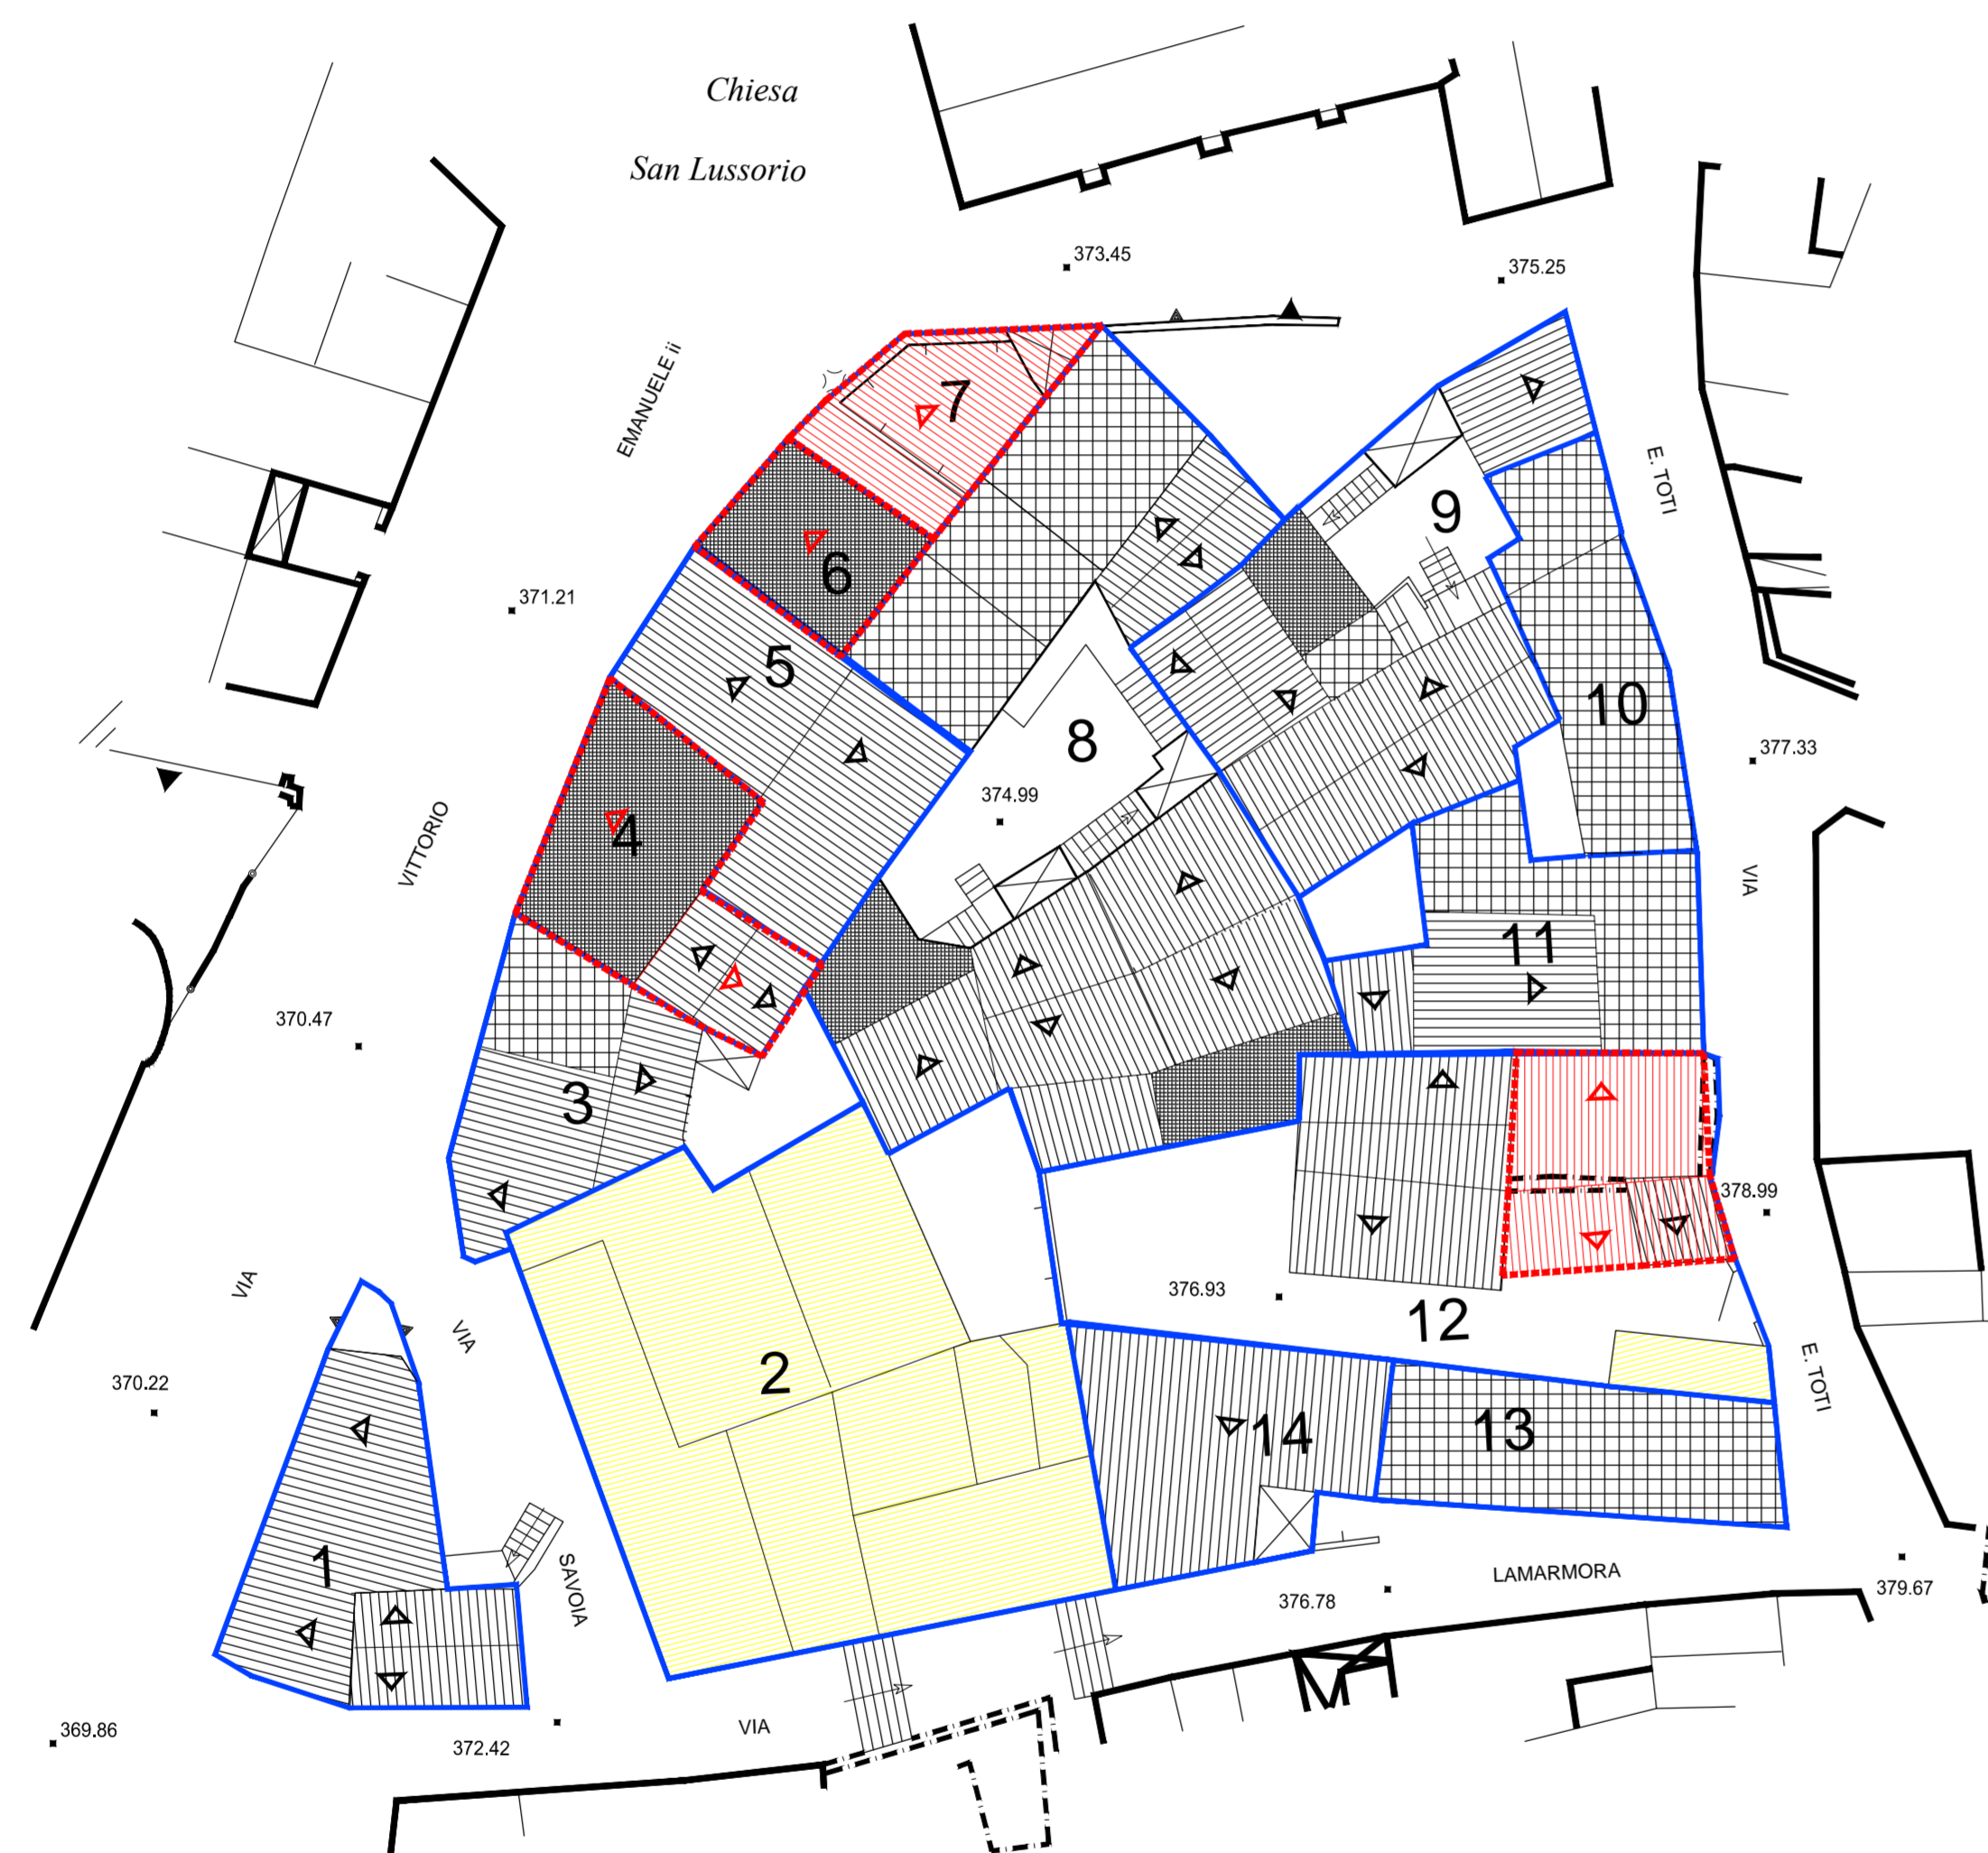

QUINTO LIVELLO

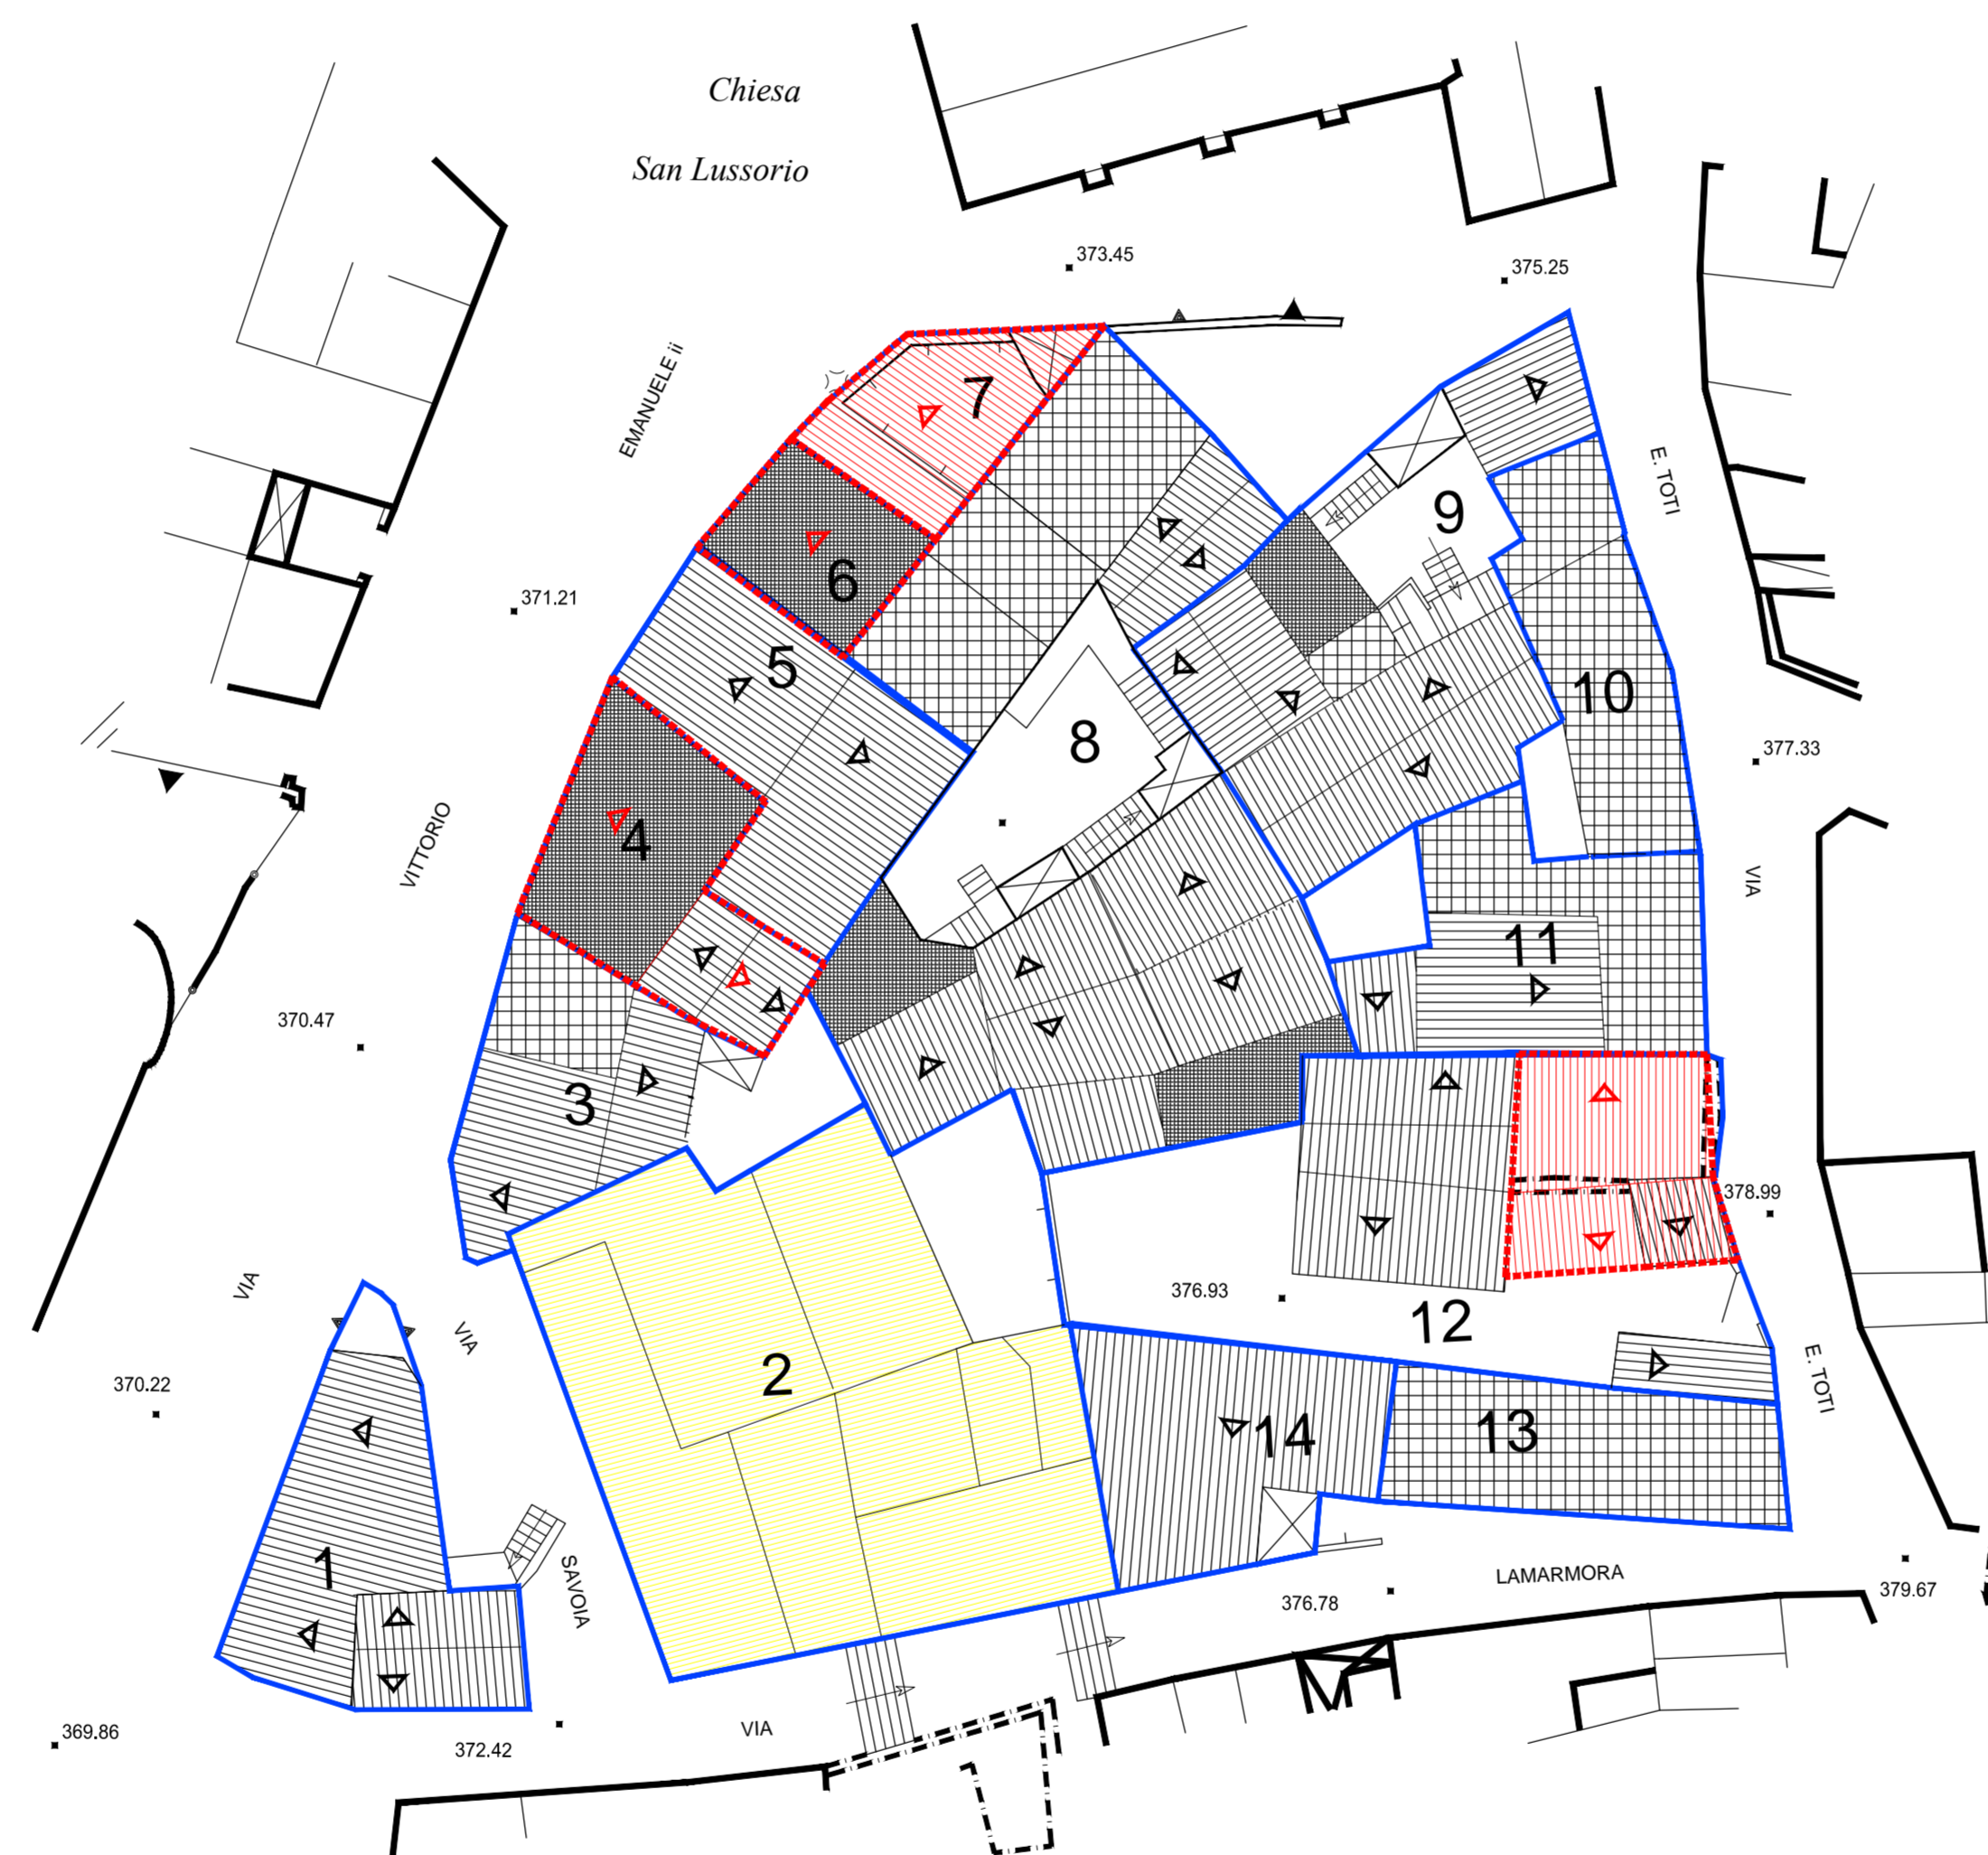

SESTO LIVELLO



SETTIMO LIVELLO



PIANTA COPERTURE