

**LEGENDA**

 UNITA' EDILIZIA	 NUOVA EDIFICAZIONE AMPLIAMENTO
 RUDERE	 NUOVA COPERTURA A TETTO
 COPERTURA A TETTO	 DEMOLIZIONE
 COPERTURA A TERRAZZO	 DEMOLIZIONE CON RICOSTRUZIONE
 COPERTURA A SOLAIO	

**COMUNE DI OLIENA  
(PROVINCIA DI NUORO)**


**PIANO ATTUATIVO DI ISOLATO**

ISOLATI n.° 03 - 06 - 08 - 11 - 12 - 17 - 18 - 22 - 23 - 29 - 39  
41 - 42 - 43 - 47 - 57 - 71 - 74 - 77 - 80 - 92

**ISOLATO n.°77**


<b>PROGETTISTA:</b> Dott. Ing. Giovanni Mura	<b>COLLABORATORI:</b> Dott. ssa. Elena Brotzu Dott. Arch. Francesco G. Sanna Geom. Marco Cossu Geom. Maurizio Murgia
---	--

<b>IL SINDACO</b> Dott. Salvatore Fele	<b>IL RESPONSABILE DEL PROCEDIMENTO</b> Dott. Arch. Franco Niffoi
---	--


 ANALISI DEL TESSUTO EDILIZIO ESISTENTE -  
PROPOSTA PROGETTUALE  
Planimetrie dei vari livelli  
Scala 1:200

 STUDIO ASSOCIATO MURA - TOMASELLO  
ARCHITETTURA - INGEGNERIA - URBANISTICA - VAL. PATRIM. DI TRAC. S.A. - 08100 MALCOSA (NU) - TEL. 079/266111 - FAX 079/266111


Data: 05.09.2003	Resp. Progetto: F.Sanna
Archivio: MF0719 OLIENA	Elaborazione: E. Brotzu
File: xxxxxx	Verifica: G.Mura
Modello: FS01_00	Approvazione: G.Mura
Elaborato: xxxxxx	Agg. 1 del: xxxxxx
Rev. 1 del: xxxxxx	Agg. 2 del: xxxxxx

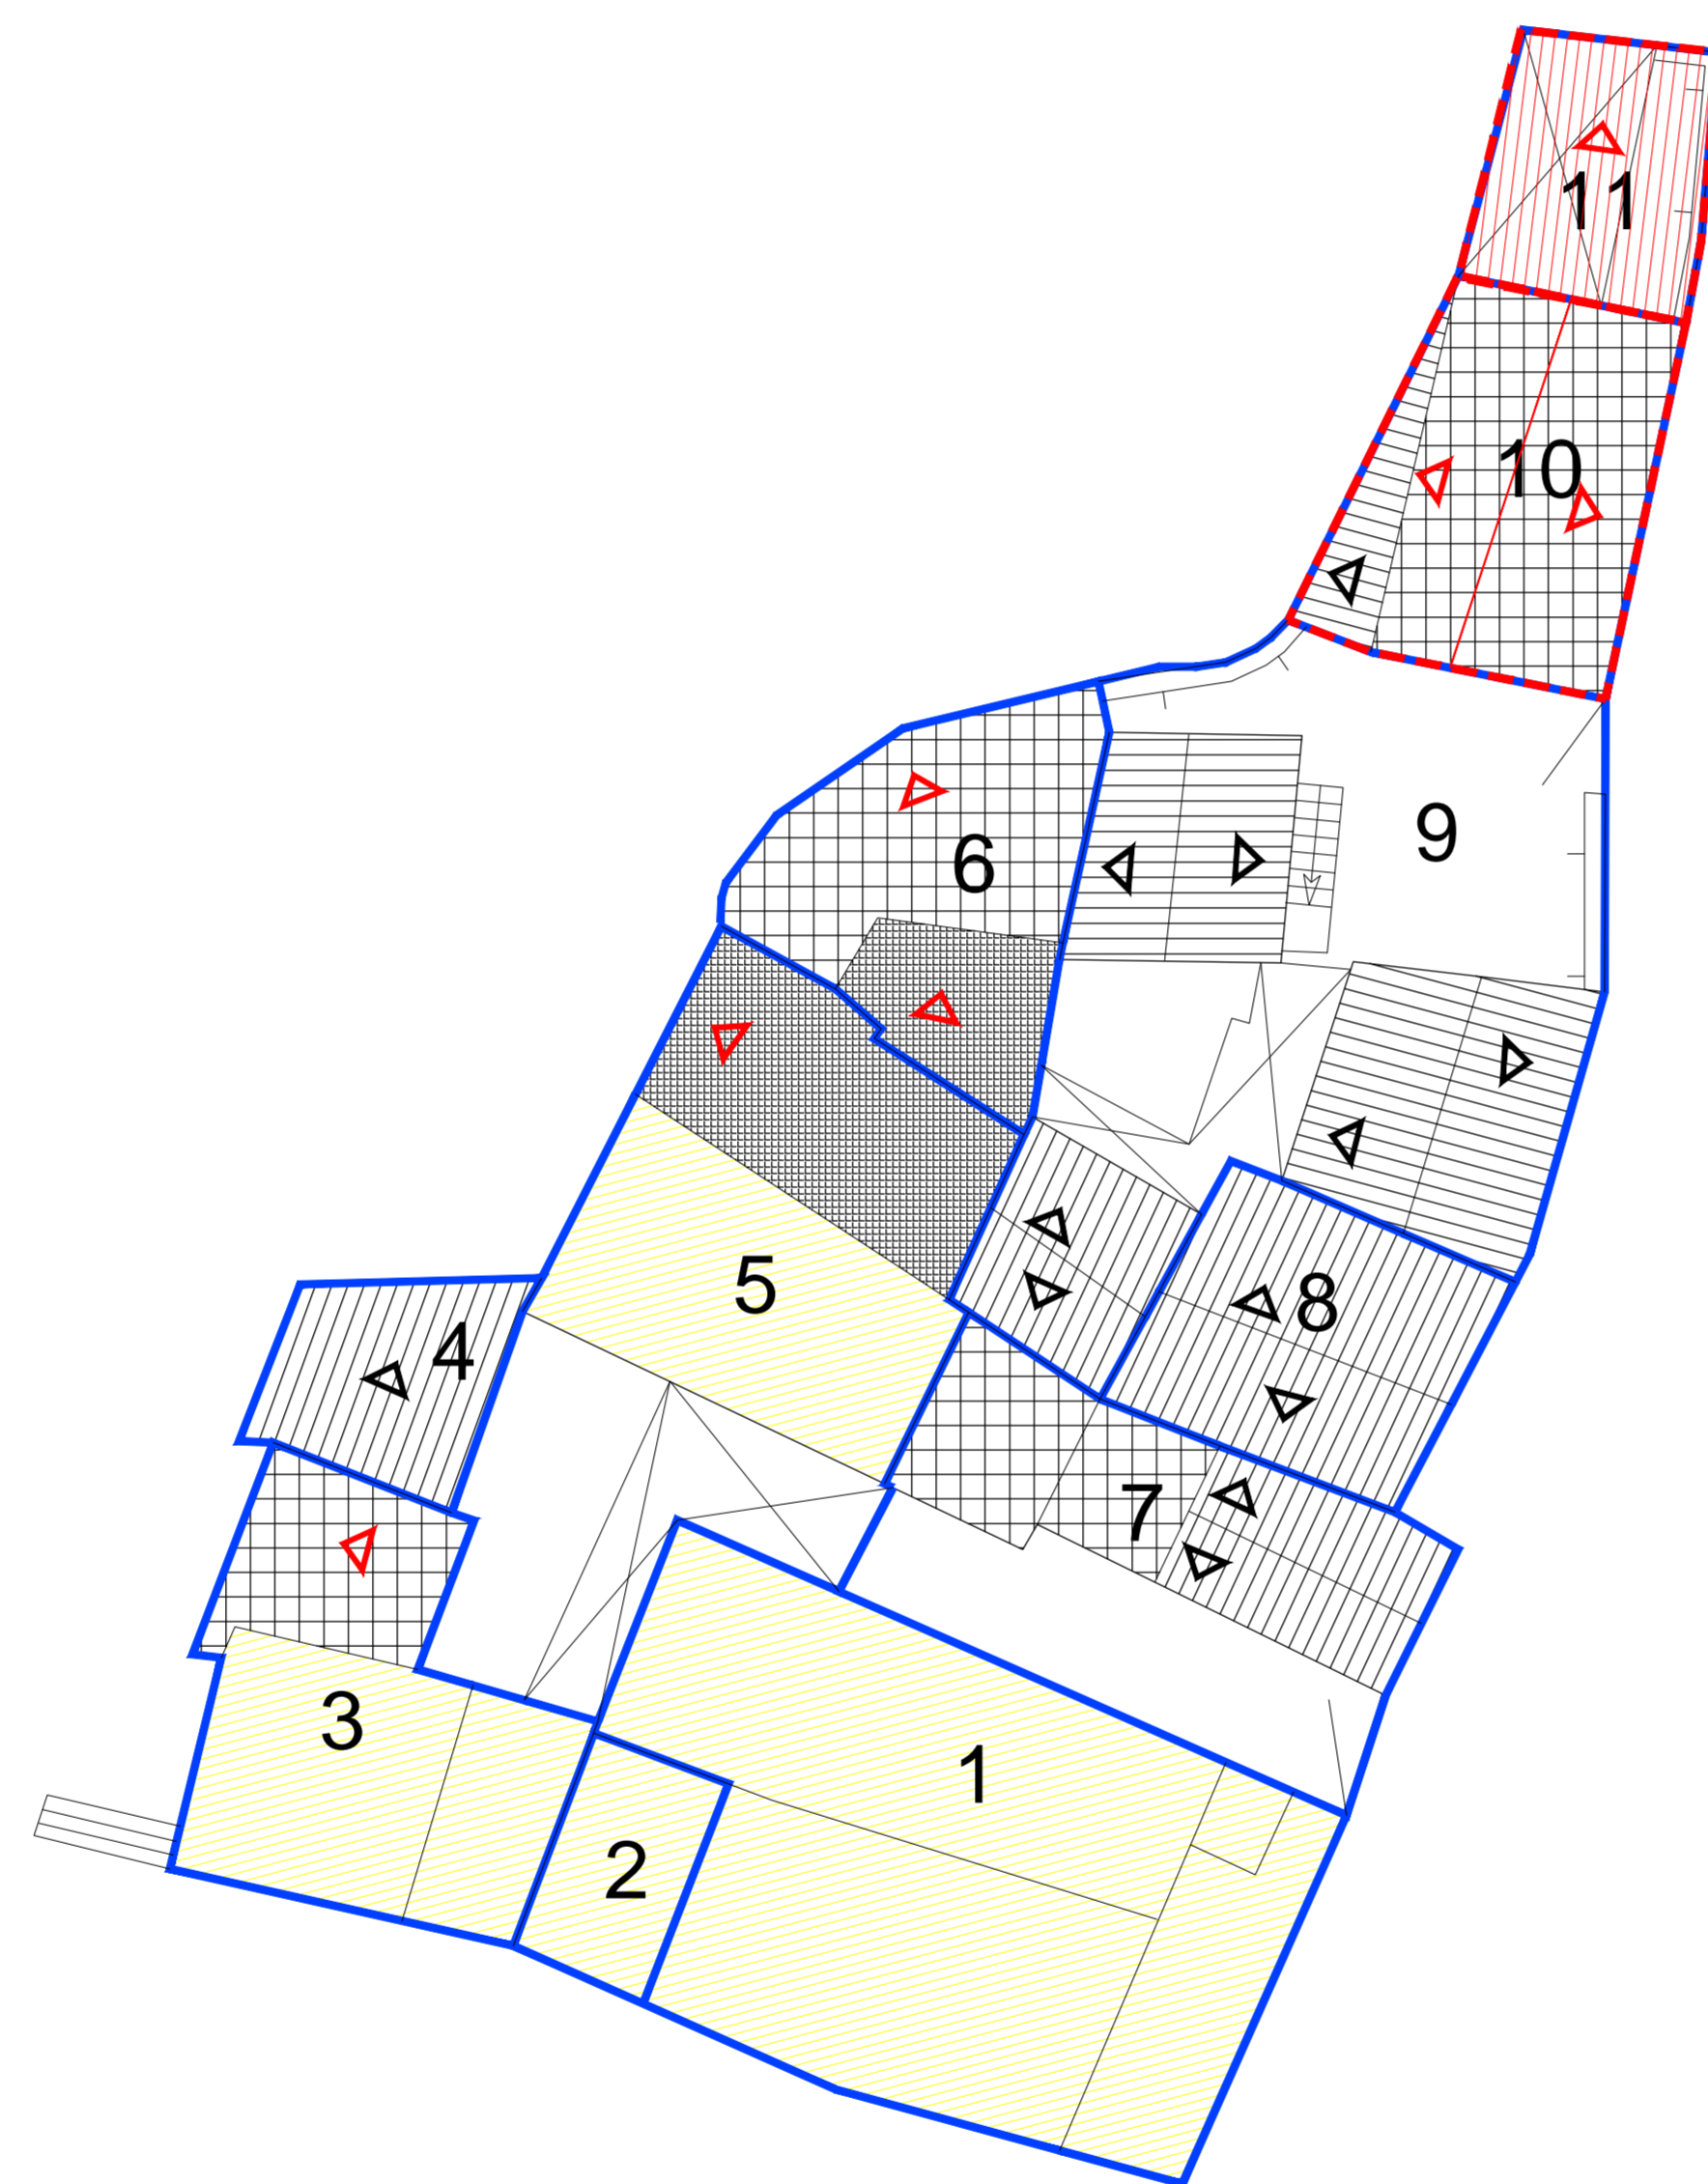

PLANIMETRIA QUINTO LIVELLO

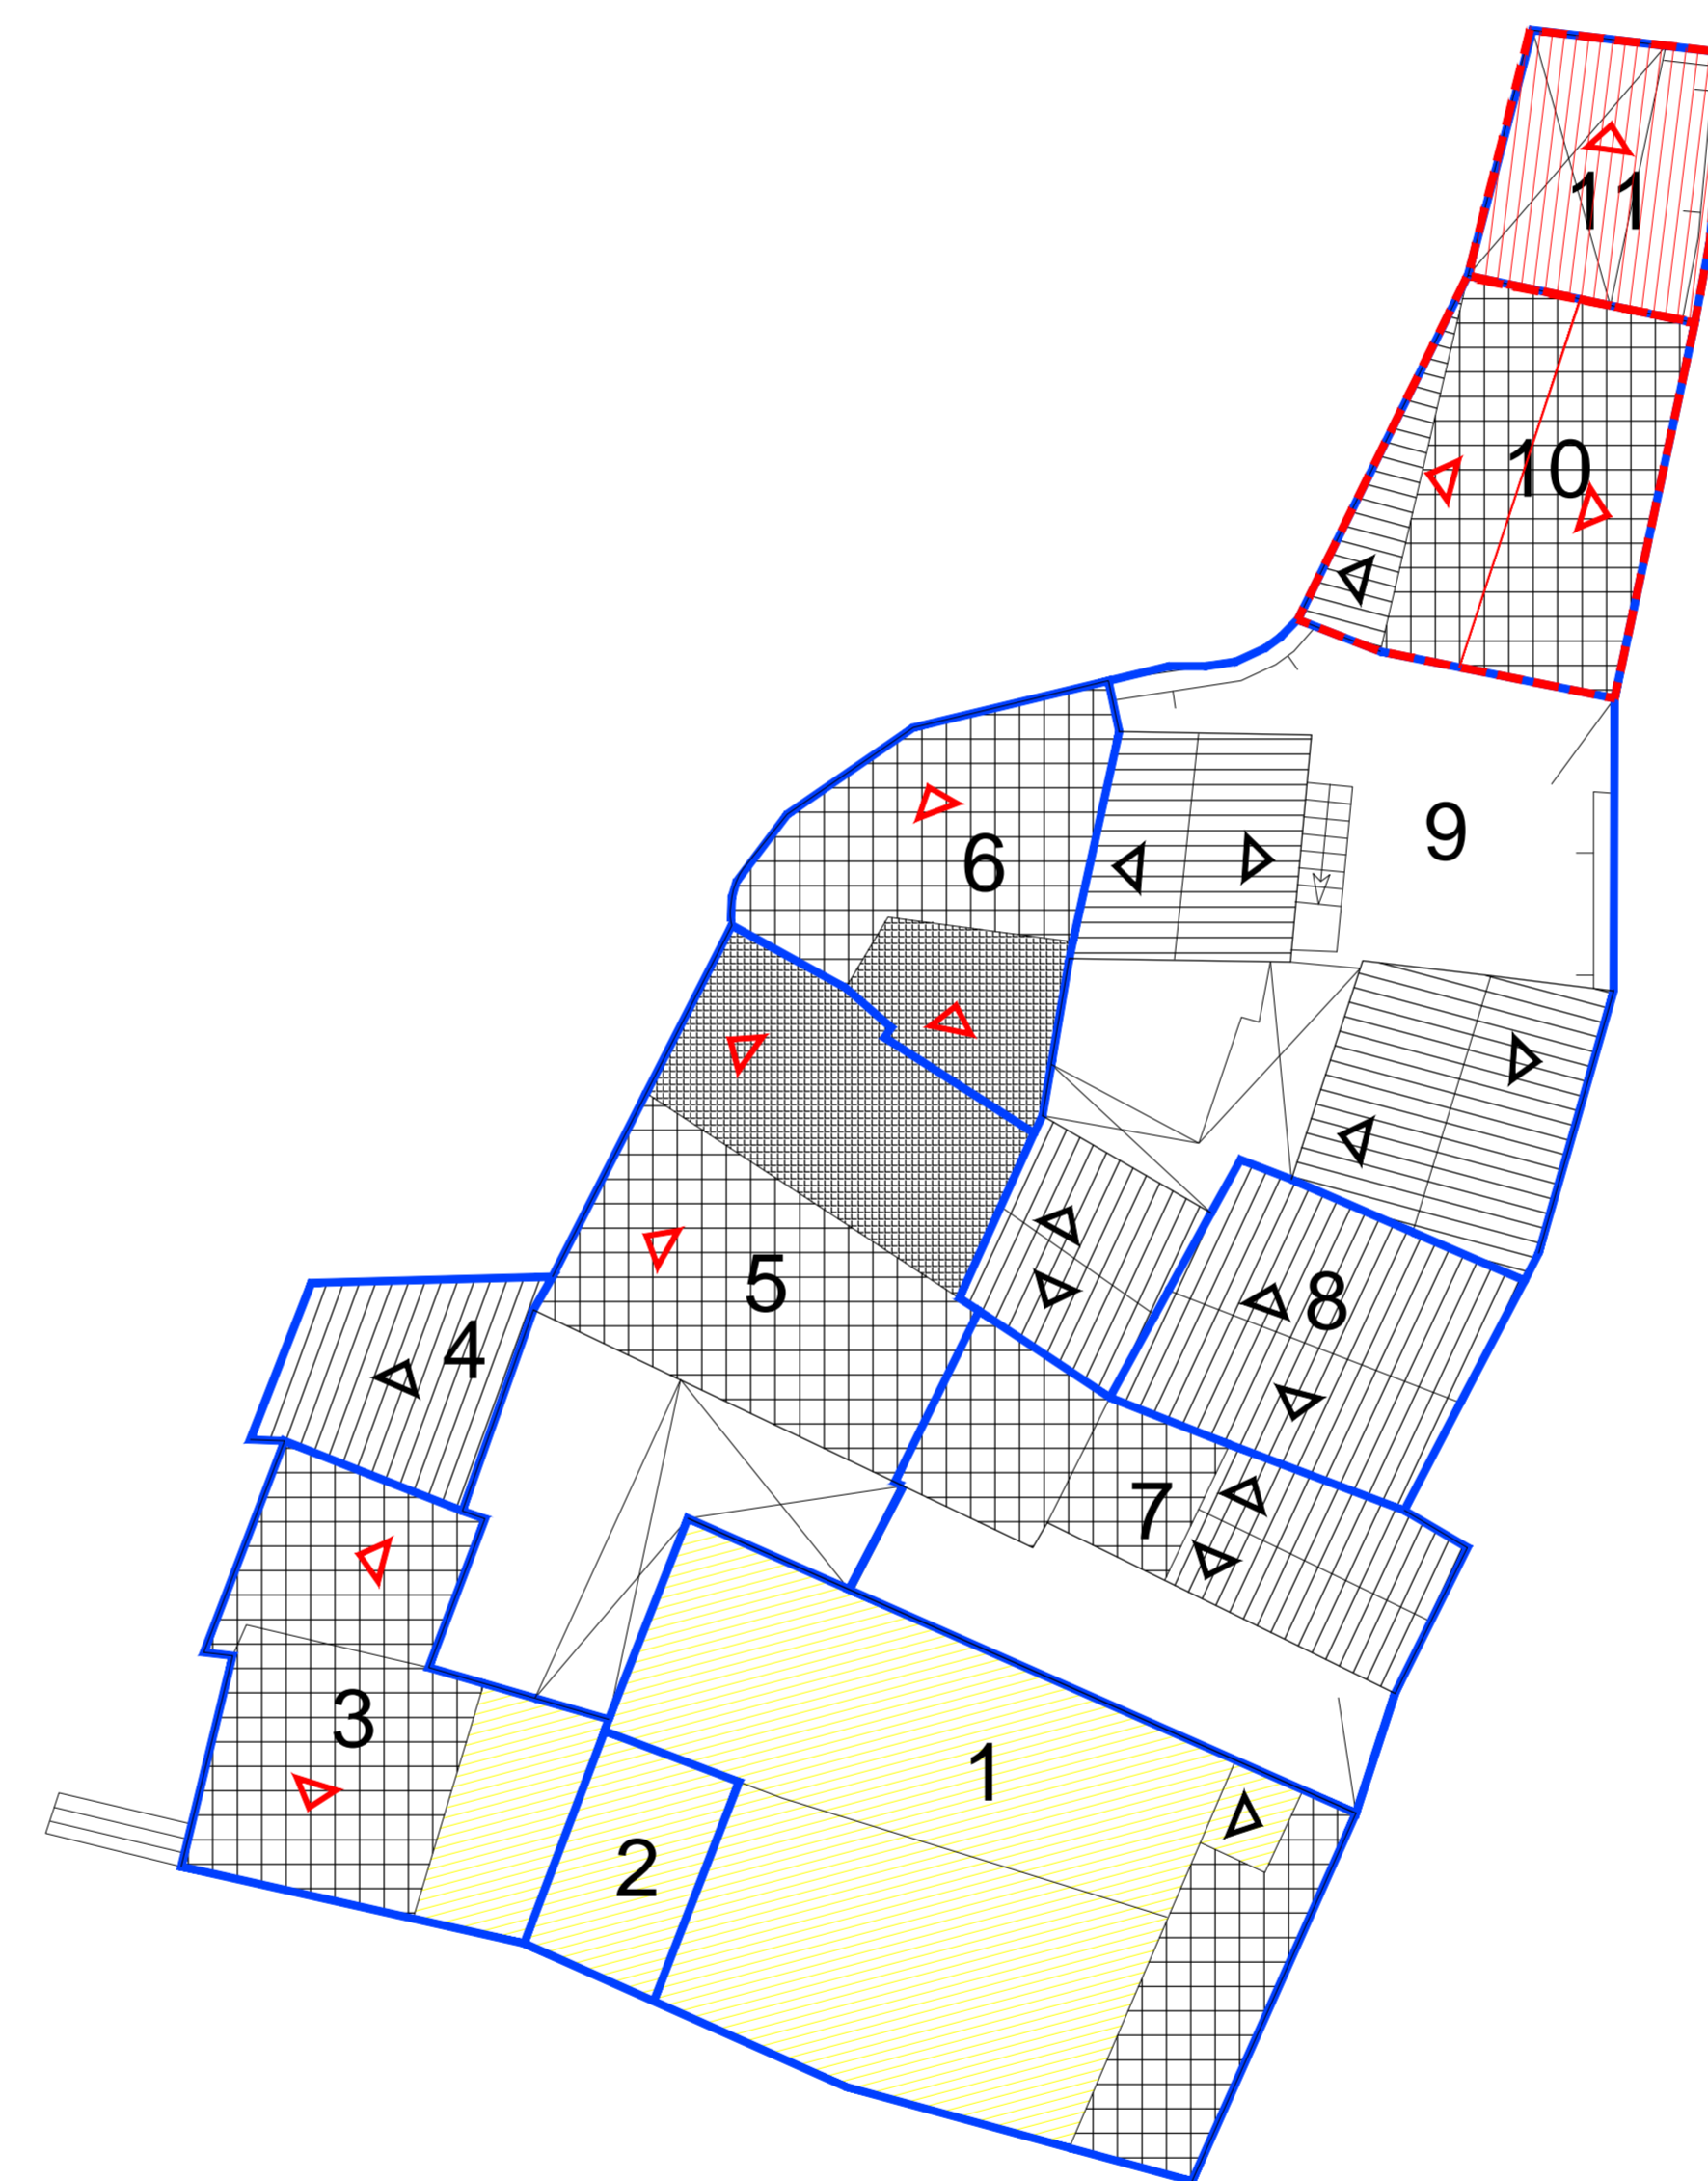

PLANIMETRIA SESTO LIVELLO

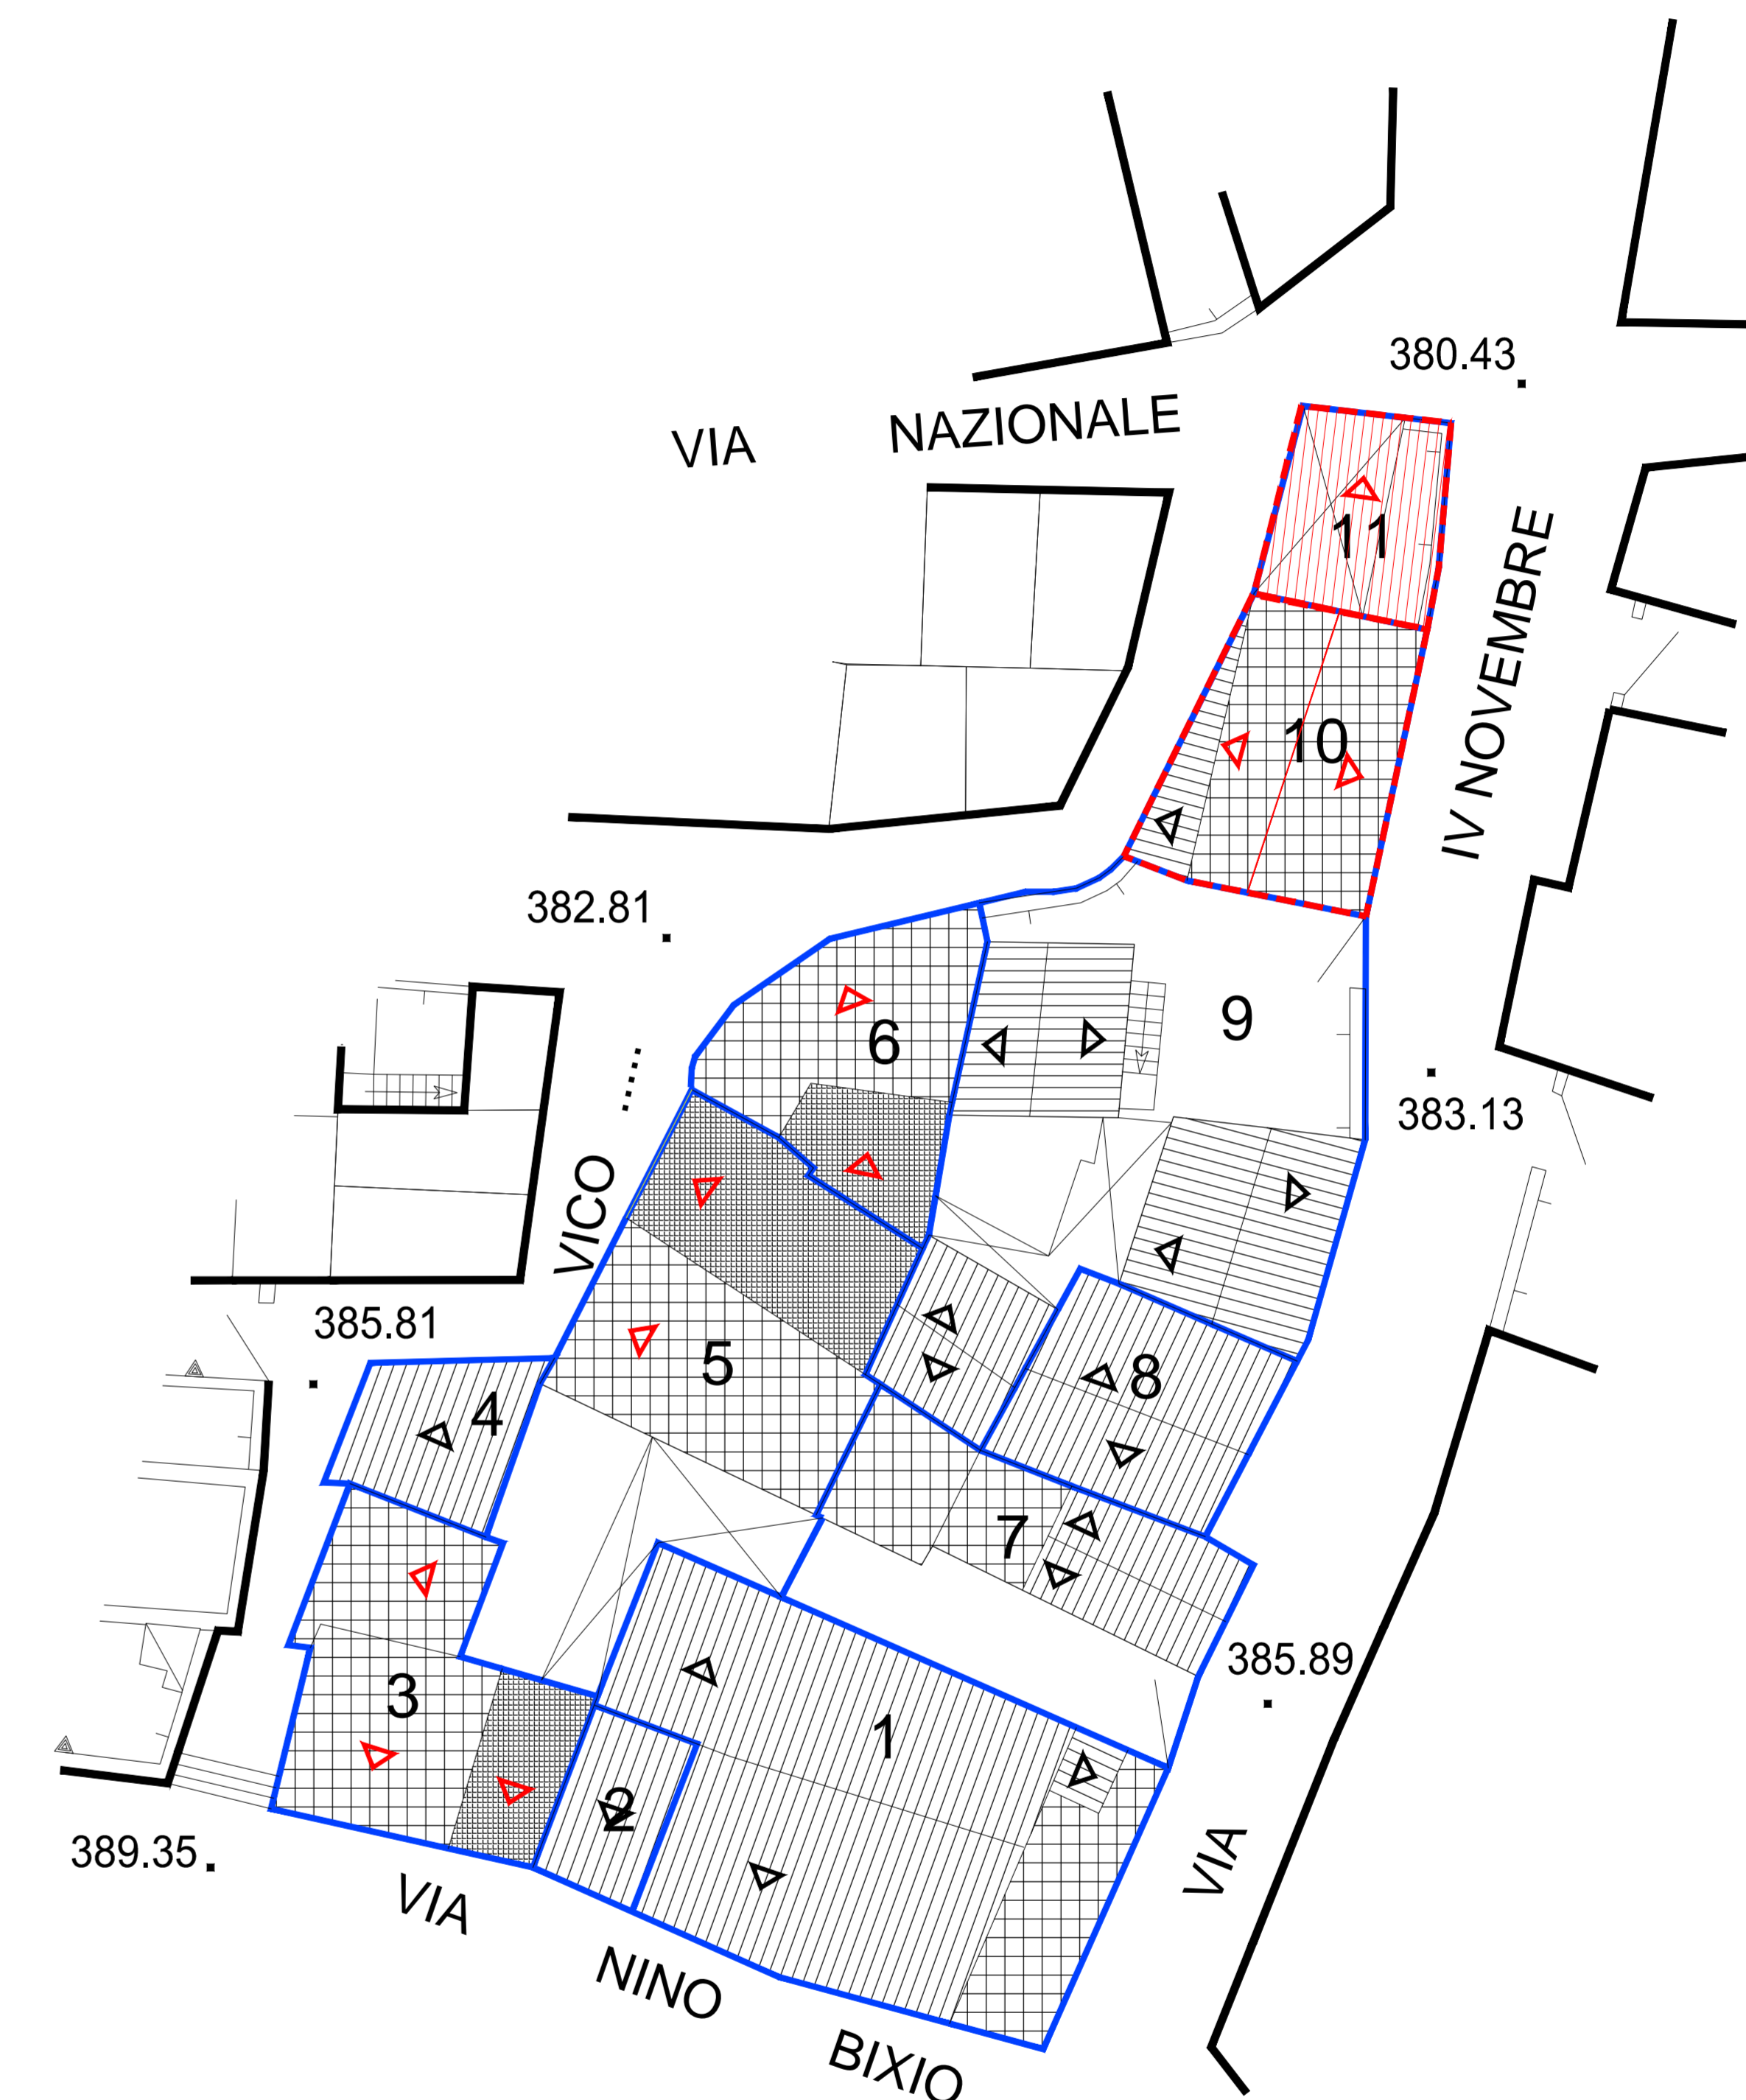

PIANTA COPERTURE