

LEGENDA

- 4 UNITA' EDILIZIA
- RUDERE
- COPERTURA A TETTO
- COPERTURA A TERRAZZO
- COPERTURA A SOLAIO
- NUOVA EDIFICAZIONE AMPLIAMENTO
- NUOVA COPERTURA A TETTO
- DEMOLIZIONE
- DEMOLIZIONE CON RICOSTRUZIONE

**COMUNE DI OLIENA
(PROVINCIA DI NUORO)**

PIANO ATTUATIVO DI ISOLATO
ISOLATI n.° 20 - 28 - 51 - 54 - 73 - 76 - 79 - 83 - 88

ISOLATO n.° 73

PROGETTISTA:
Dott. Ing. Giovanni Mura

COLLABORATORI:
Dott. Pian. Elena Brotzu
Dott. Arch. Francesco G. Sanna
Geom. Marco Cossu

IL SINDACO
Rag. Francesco Capelli


IL RESPONSABILE DEL PROCEDIMENTO
Dott. Arch. Franco Niffioi

06c ANALISI DEL TESSUTO EDILIZIO ESISTENTE -
PROPOSTA PROGETTUALE
Planimetriche dei vari livelli


Scala 1: 200

STUDIO ASSOCIATO MURA - TOMASELLO


Data:	04.04.2005	Resp. Progetto:	F.Sanna
Archivio:	MT0719_OLIENA	Elaborazione:	E. Brotzu
File:	55555	Verifica:	G.Mura
Modello:	F501_00	Approvazione:	G.Mura
Elaborate:	23 di 25	App. 1 del:	55555
Rev. 1 del:	55555	App. 2 del:	55555

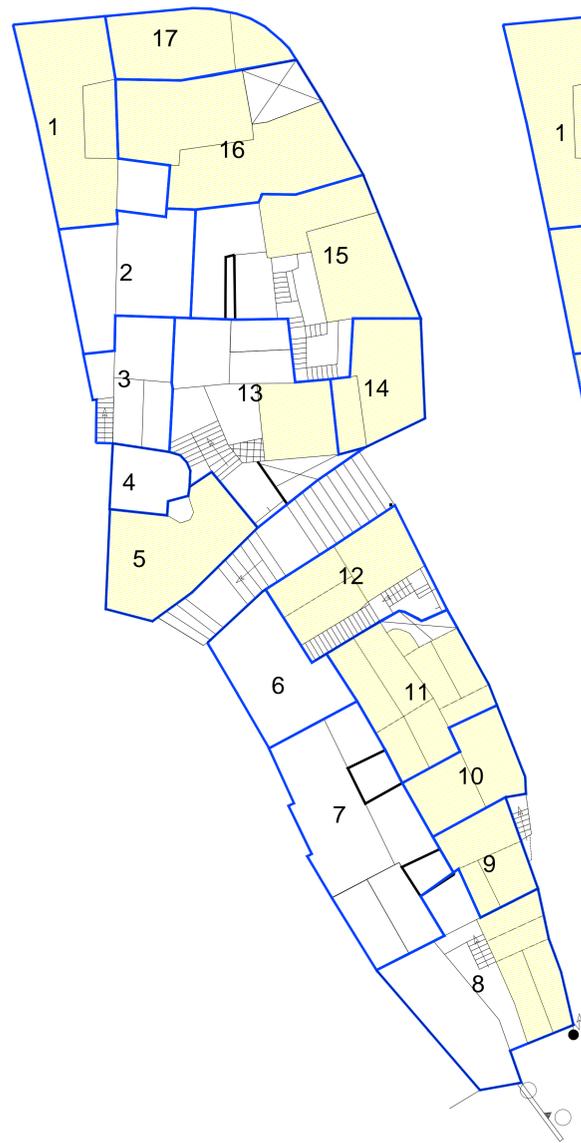


PIANTA PRIMO LIVELLO

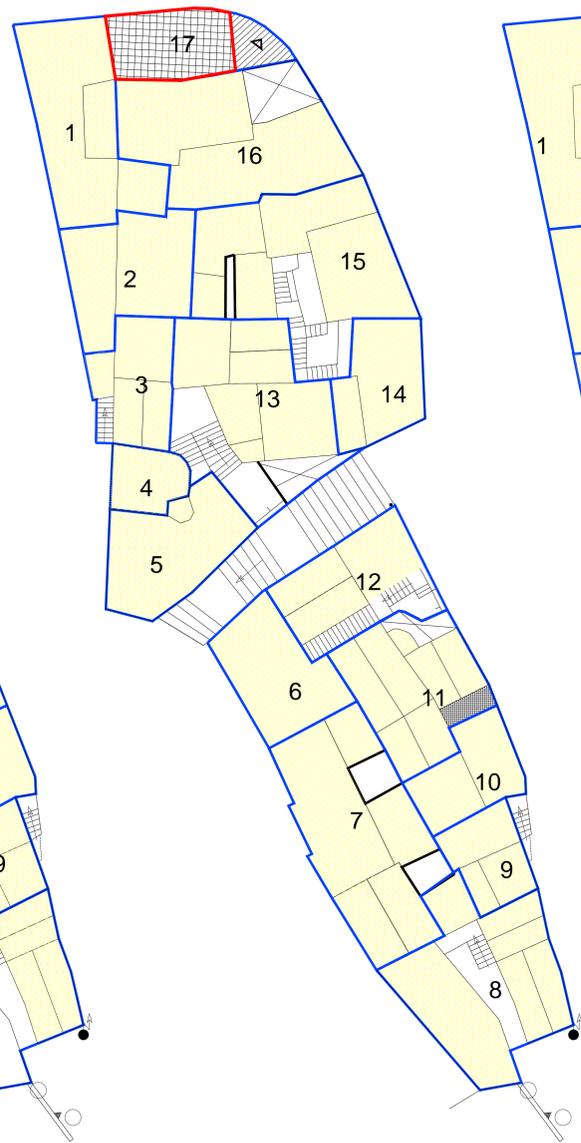


PIANTA SECONDO LIVELLO

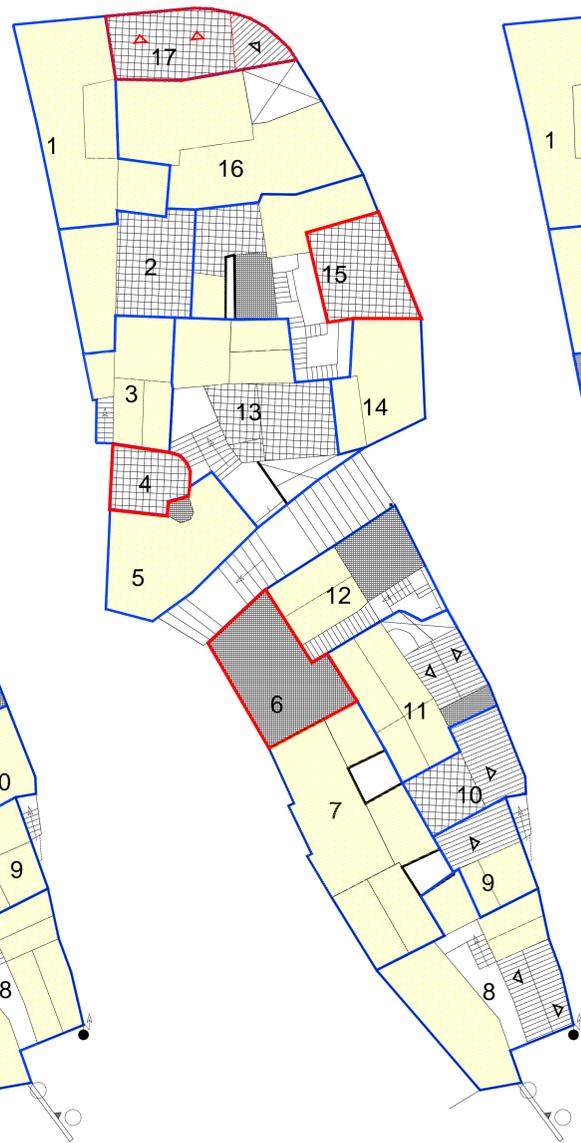


PIANTA TERZO LIVELLO

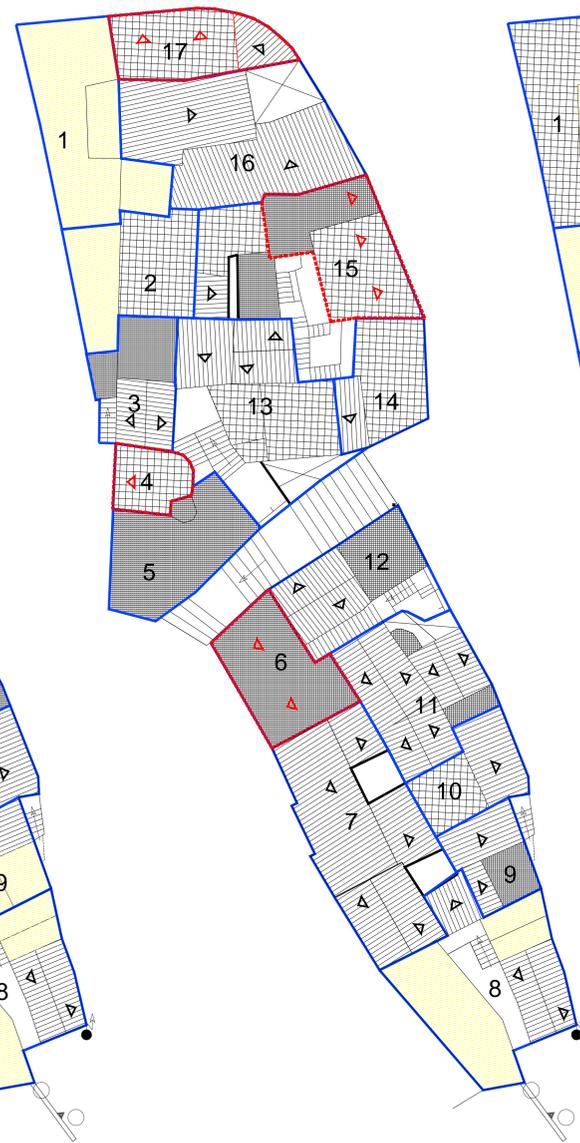

PIANTA QUARTO LIVELLO

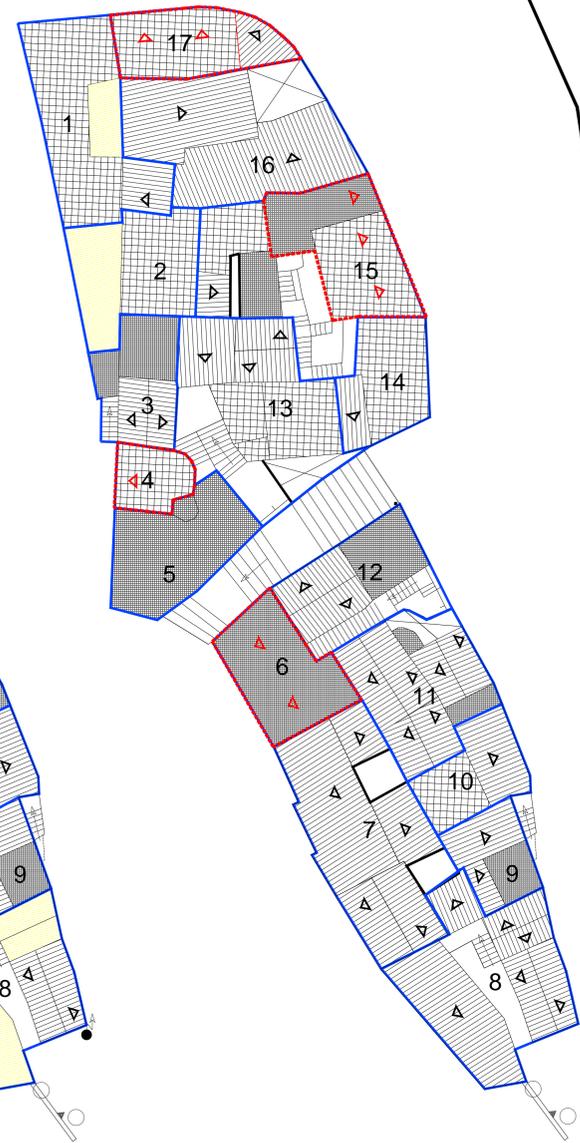

PIANTA QUINTO LIVELLO

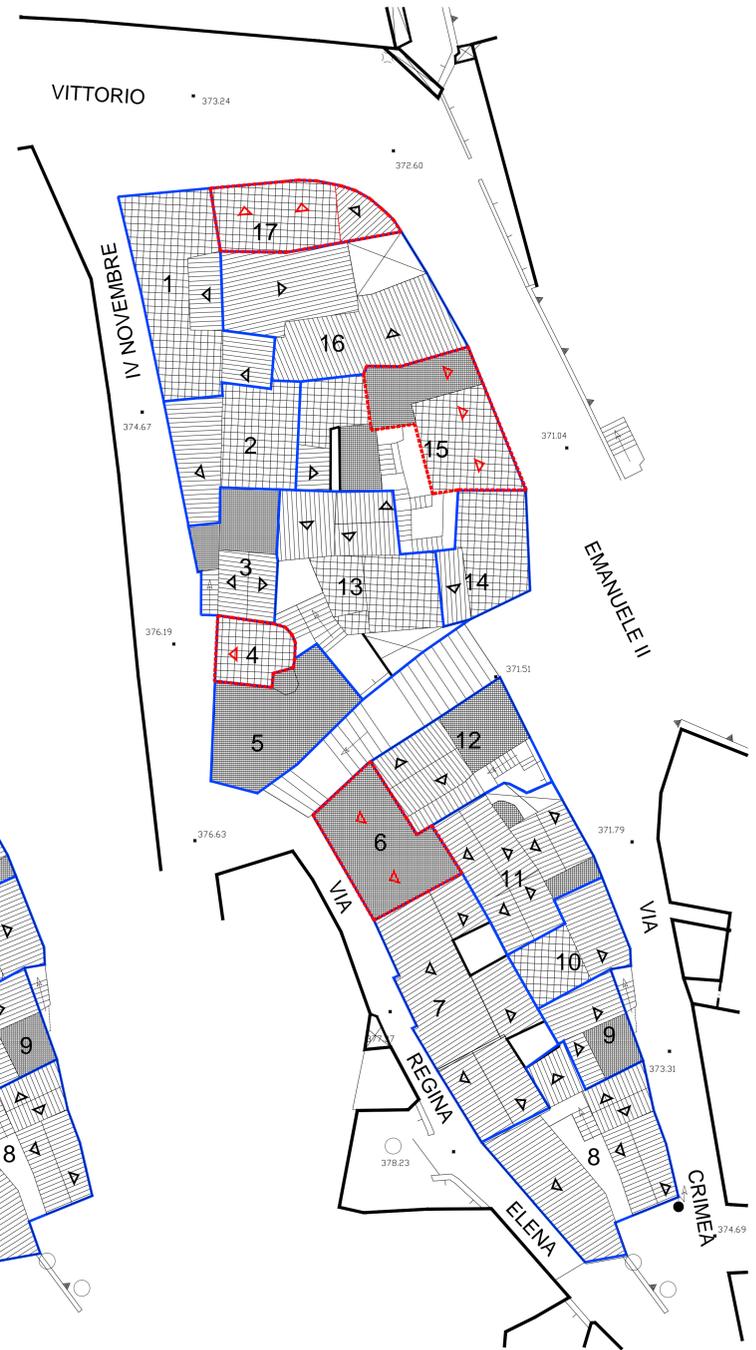

PIANTA COPERTURE