


## 4

**RUDERE**

	CHIESA
--	--------


**NUOVA EDIFICAZIONE  
AMPLIAMENTO**
**NUOVA COPERTURA A TETTO** **DEMOLIZIONE** DEMOLIZIONE CON  
RICOSTRUZIONE

**ISOLATI n.° 33 - 37 - 49 - 59 - 63 - 64 - 66 - 67 - 70 - 78  
82 - 87**

**PROGETTISTA:**  
Dott. Ing. Giovanni Mura

## IL SINDACO

### IL RESPONSABILE DEL PROCEDIMENTO

02d

**Proposta Progettuale:**  
**UNITA' EDILIZIE E PROFILO STRADALE**



STUDIO ASSOCIATO MURA - TOMASELLO

**Data:** November

Resp. Progett. Serra

Archiviert: MT/0719b

Elaboratore: Sanna

File:	02d_Proje
-------	-----------

Verificat	G.Mur
-----------	-------

ModelBox FS01\_00

Approved: G.Mur

**Elaborate:** \_\_\_\_\_

Agg. 1 del:	xviii
Agg. 1 del:	




Prospetto su via Ichnusa



Prospetto su via Papa Giovanni XXII



Prospetto su via senatore Chironi

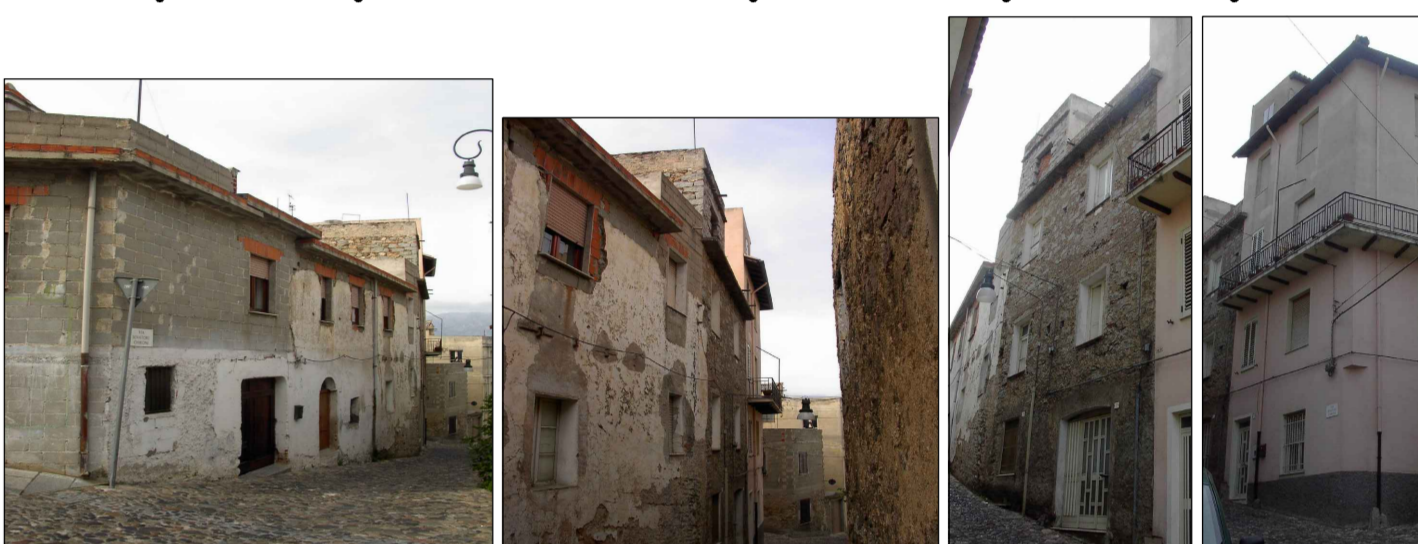

Prospetto su via Piave



Prospetto su vicolo cieco A



Prospetto su vicolo cieco B

