

**LEGENDA**

- 4 UNITA' EDILIZIA
- R RIDURRE
- COPERTURA A TETTO
- COPERTURA A TERRAZZO
- COPERTURA A SOLAIO
- NUOVA EDIFICAZIONE  
AMPLIAMENTO
- NUOVA COPERTURA A TETTO
- DEMOLIZIONE
- DEMOLIZIONE CON  
RICOSTRUZIONE

**COMUNE DI OLIENA  
(PROVINCIA DI NUORO)**

**PIANO ATTUATIVO DI ISOLATO**  
ISOLATO n.° 71

**PROGETTISTI:**  
Dott. Ing. Giovanni Mura

**COLLABORATORI:**  
Dott. arch. Elena Berra  
Dott. arch. Francesco Sanna  
Dott. arch. Marco Costa  
Dott. arch. Massimo Murgia


**IL RESPONSABILE DEL PROCEDIMENTO:**  
Dott. Arch. Franco Siffa

**ANALISI DEL TESSUTO EDILIZIO ESISTENTE -  
PRODOTTO PROGETTUALE**  
Piantone di un isolato. Scala 1:200


STUDIO ASSOCIATO MURA TORRABELLO	via Roma, 100 - 07021 Olivenza (NU)
tel. 0785/241111	fax 0785/241112
www.studiomura.com	




PLANIMETRIA PRIMO LIVELLO

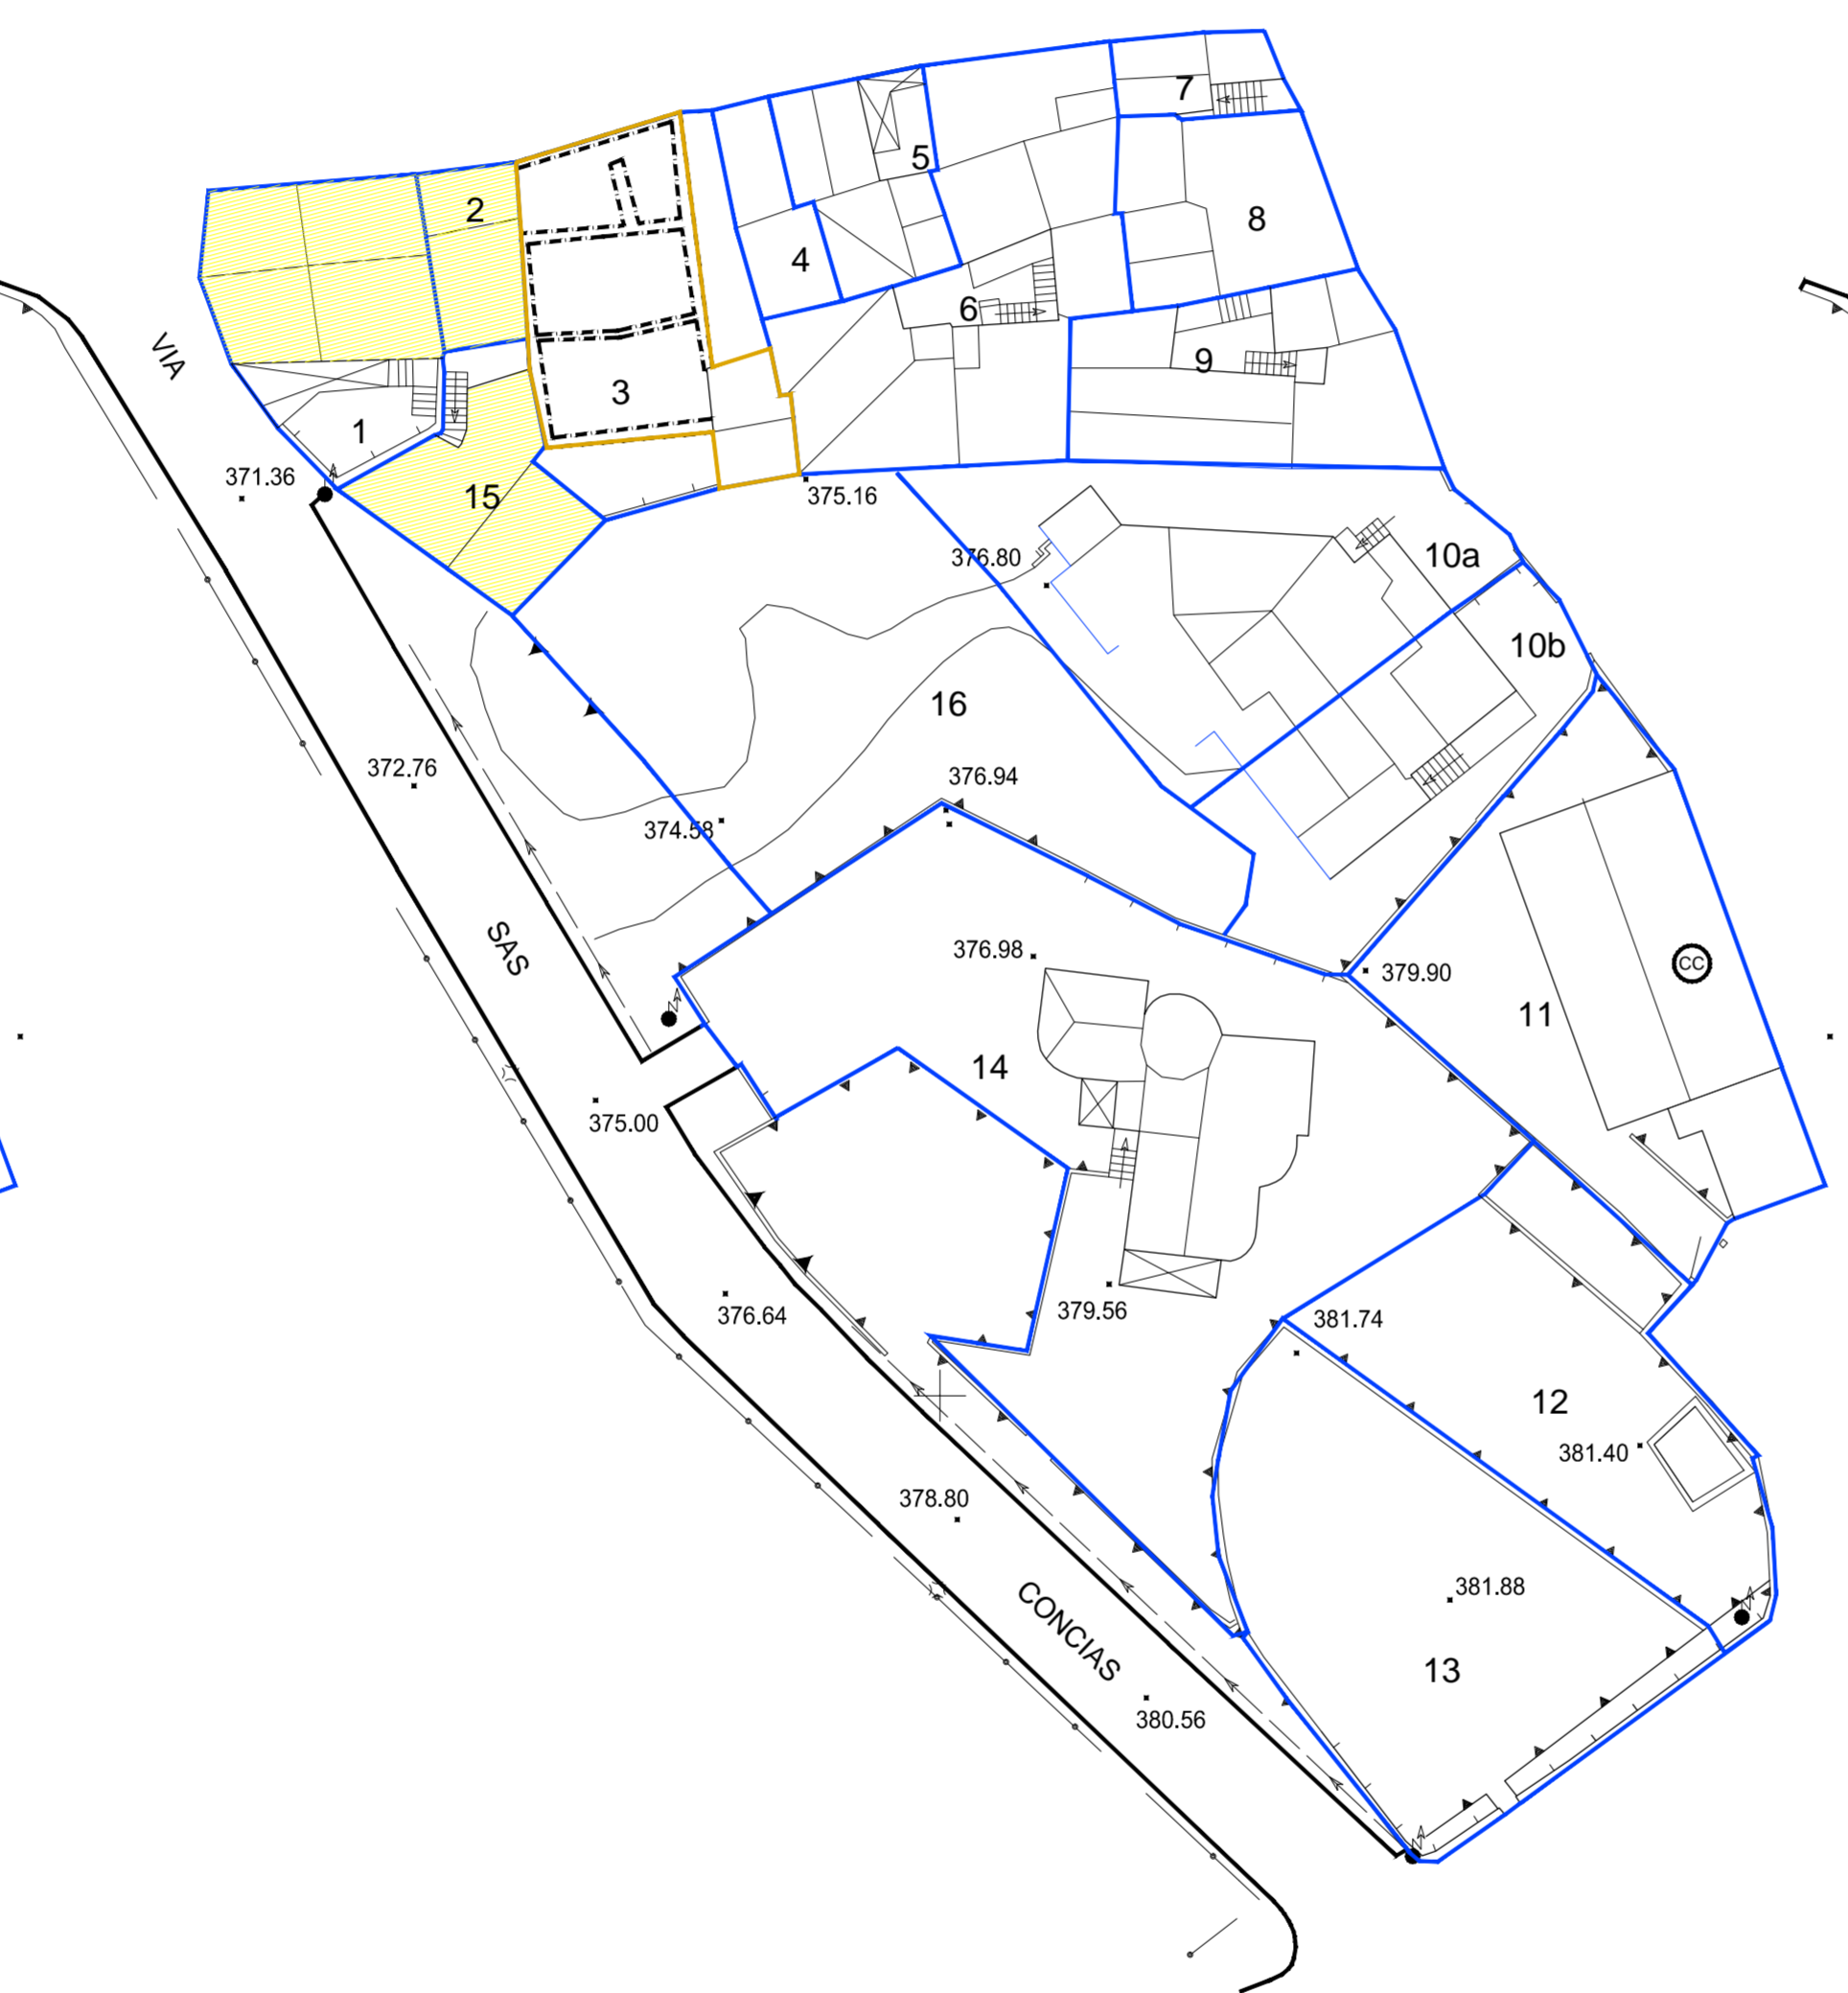


PLANIMETRIA SECONDO LIVELLO

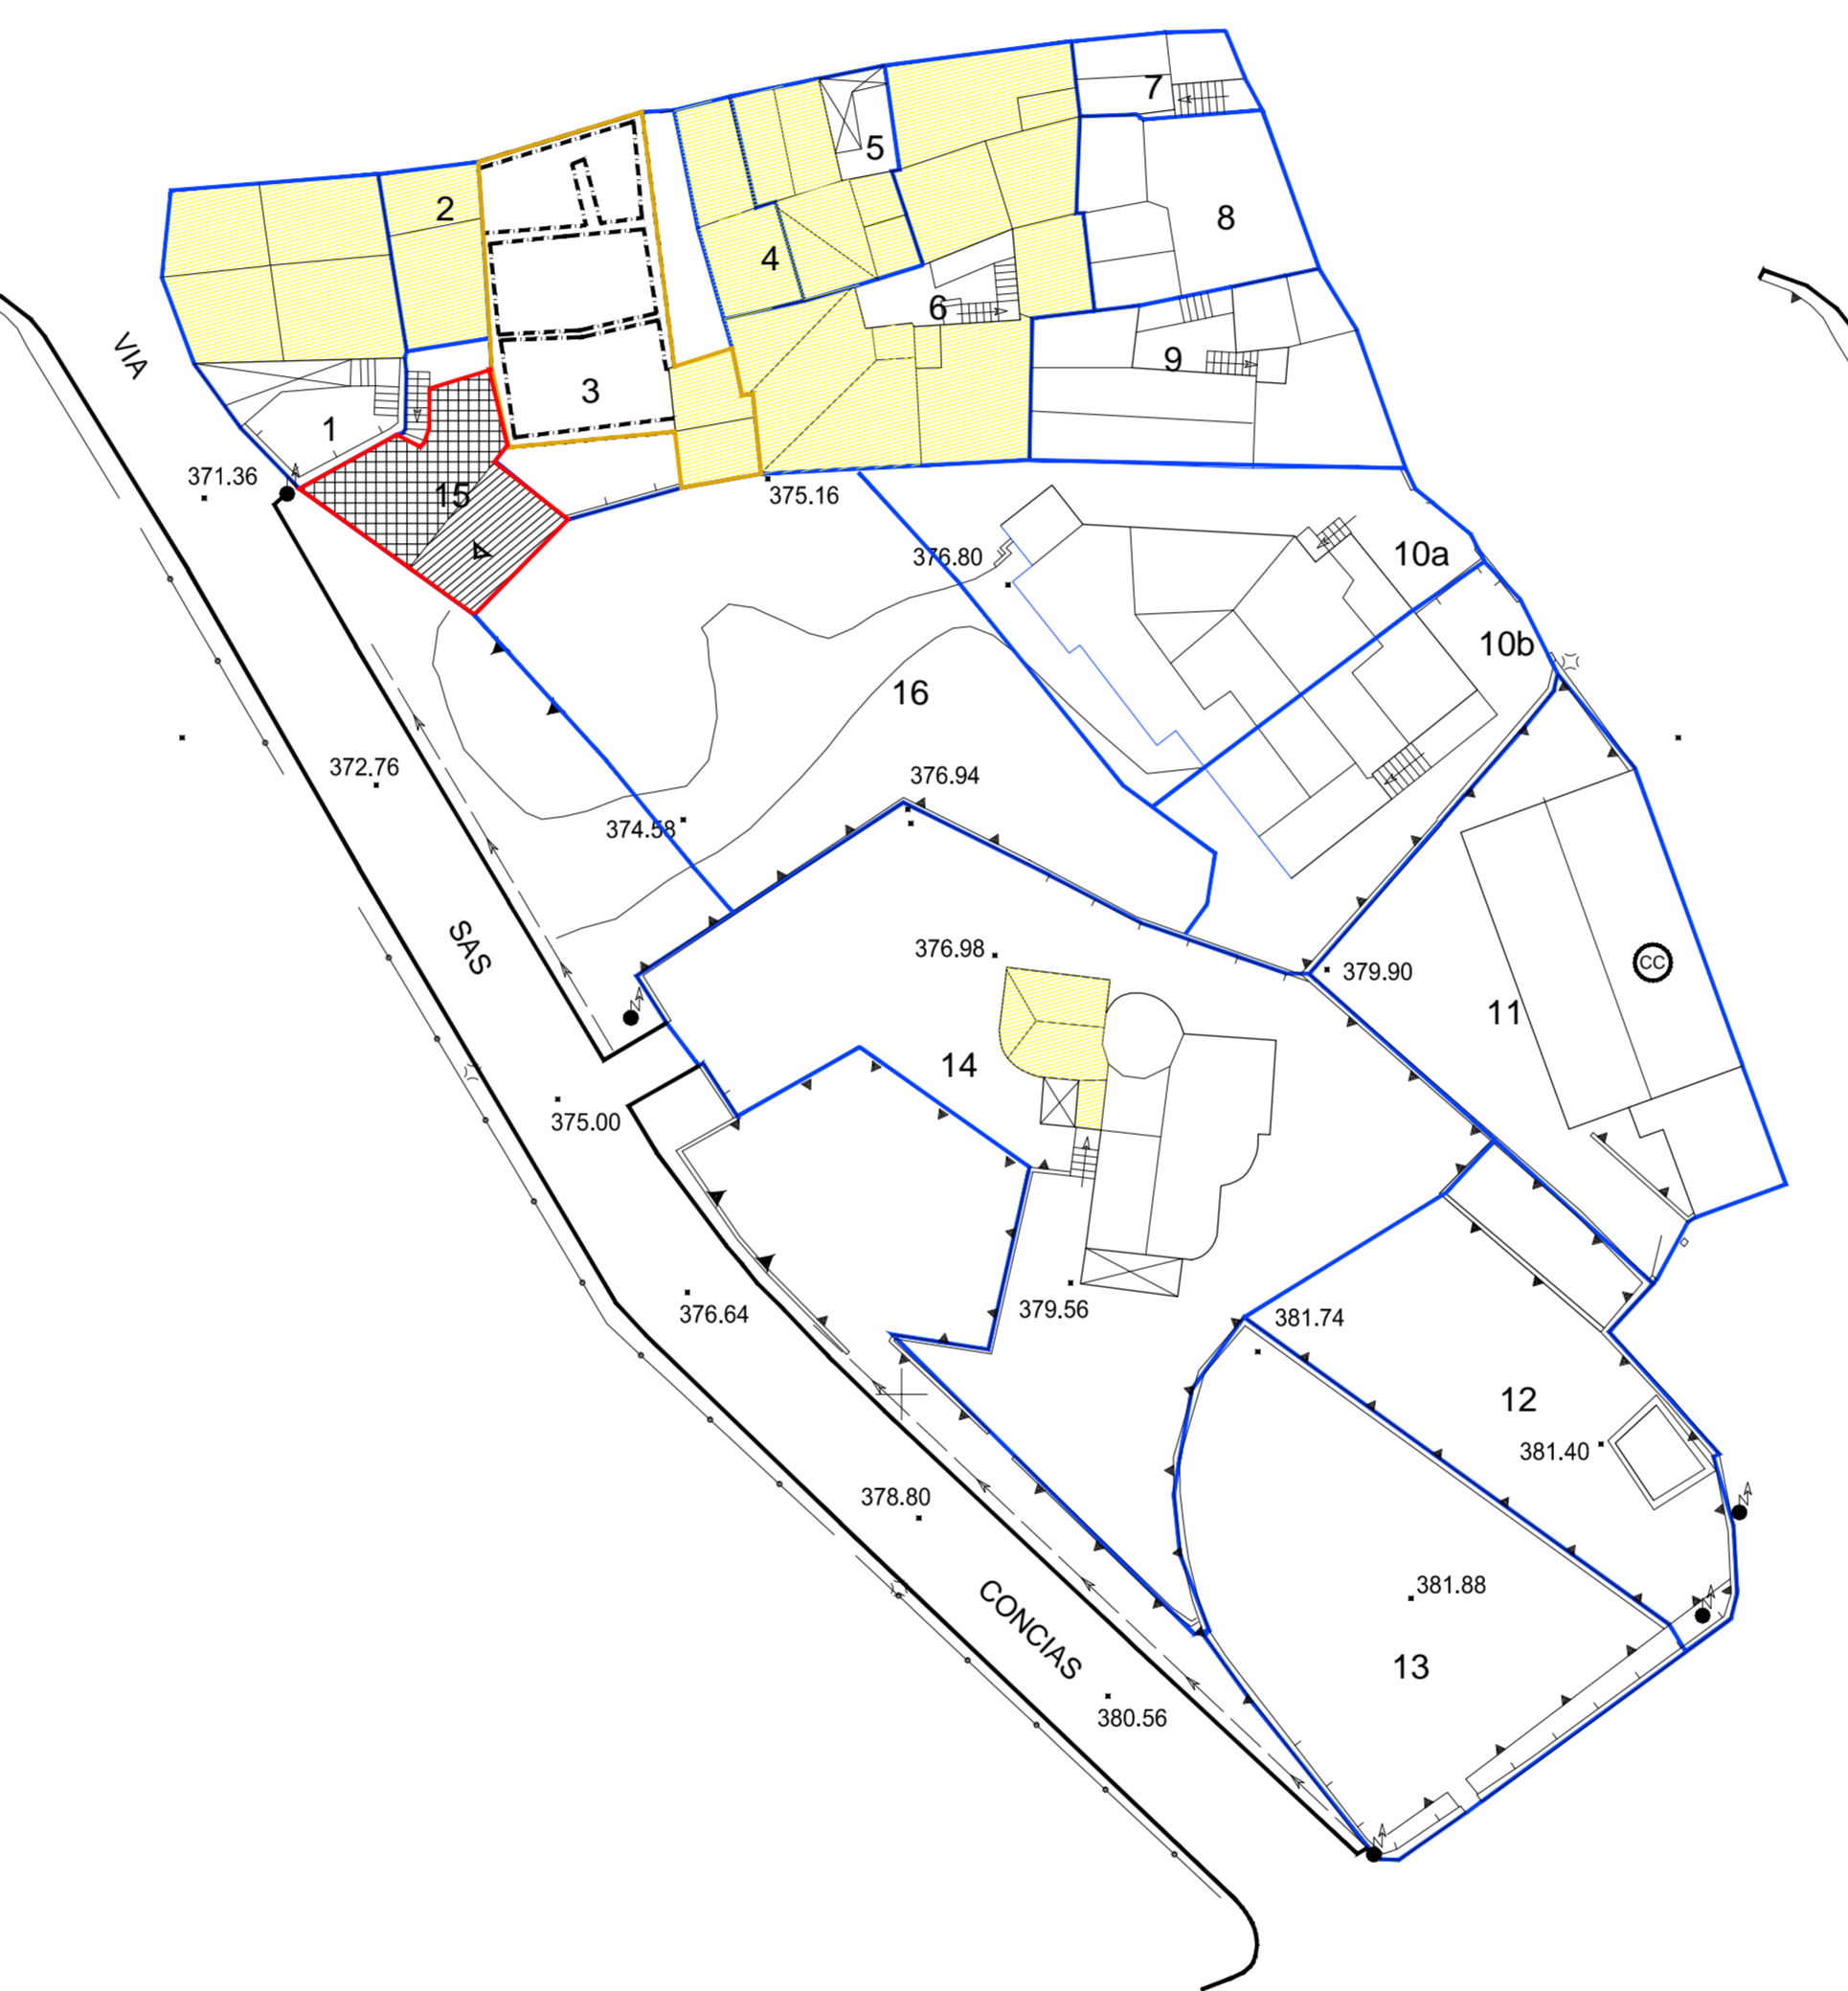

PLANIMETRIA TERZO LIVELLO

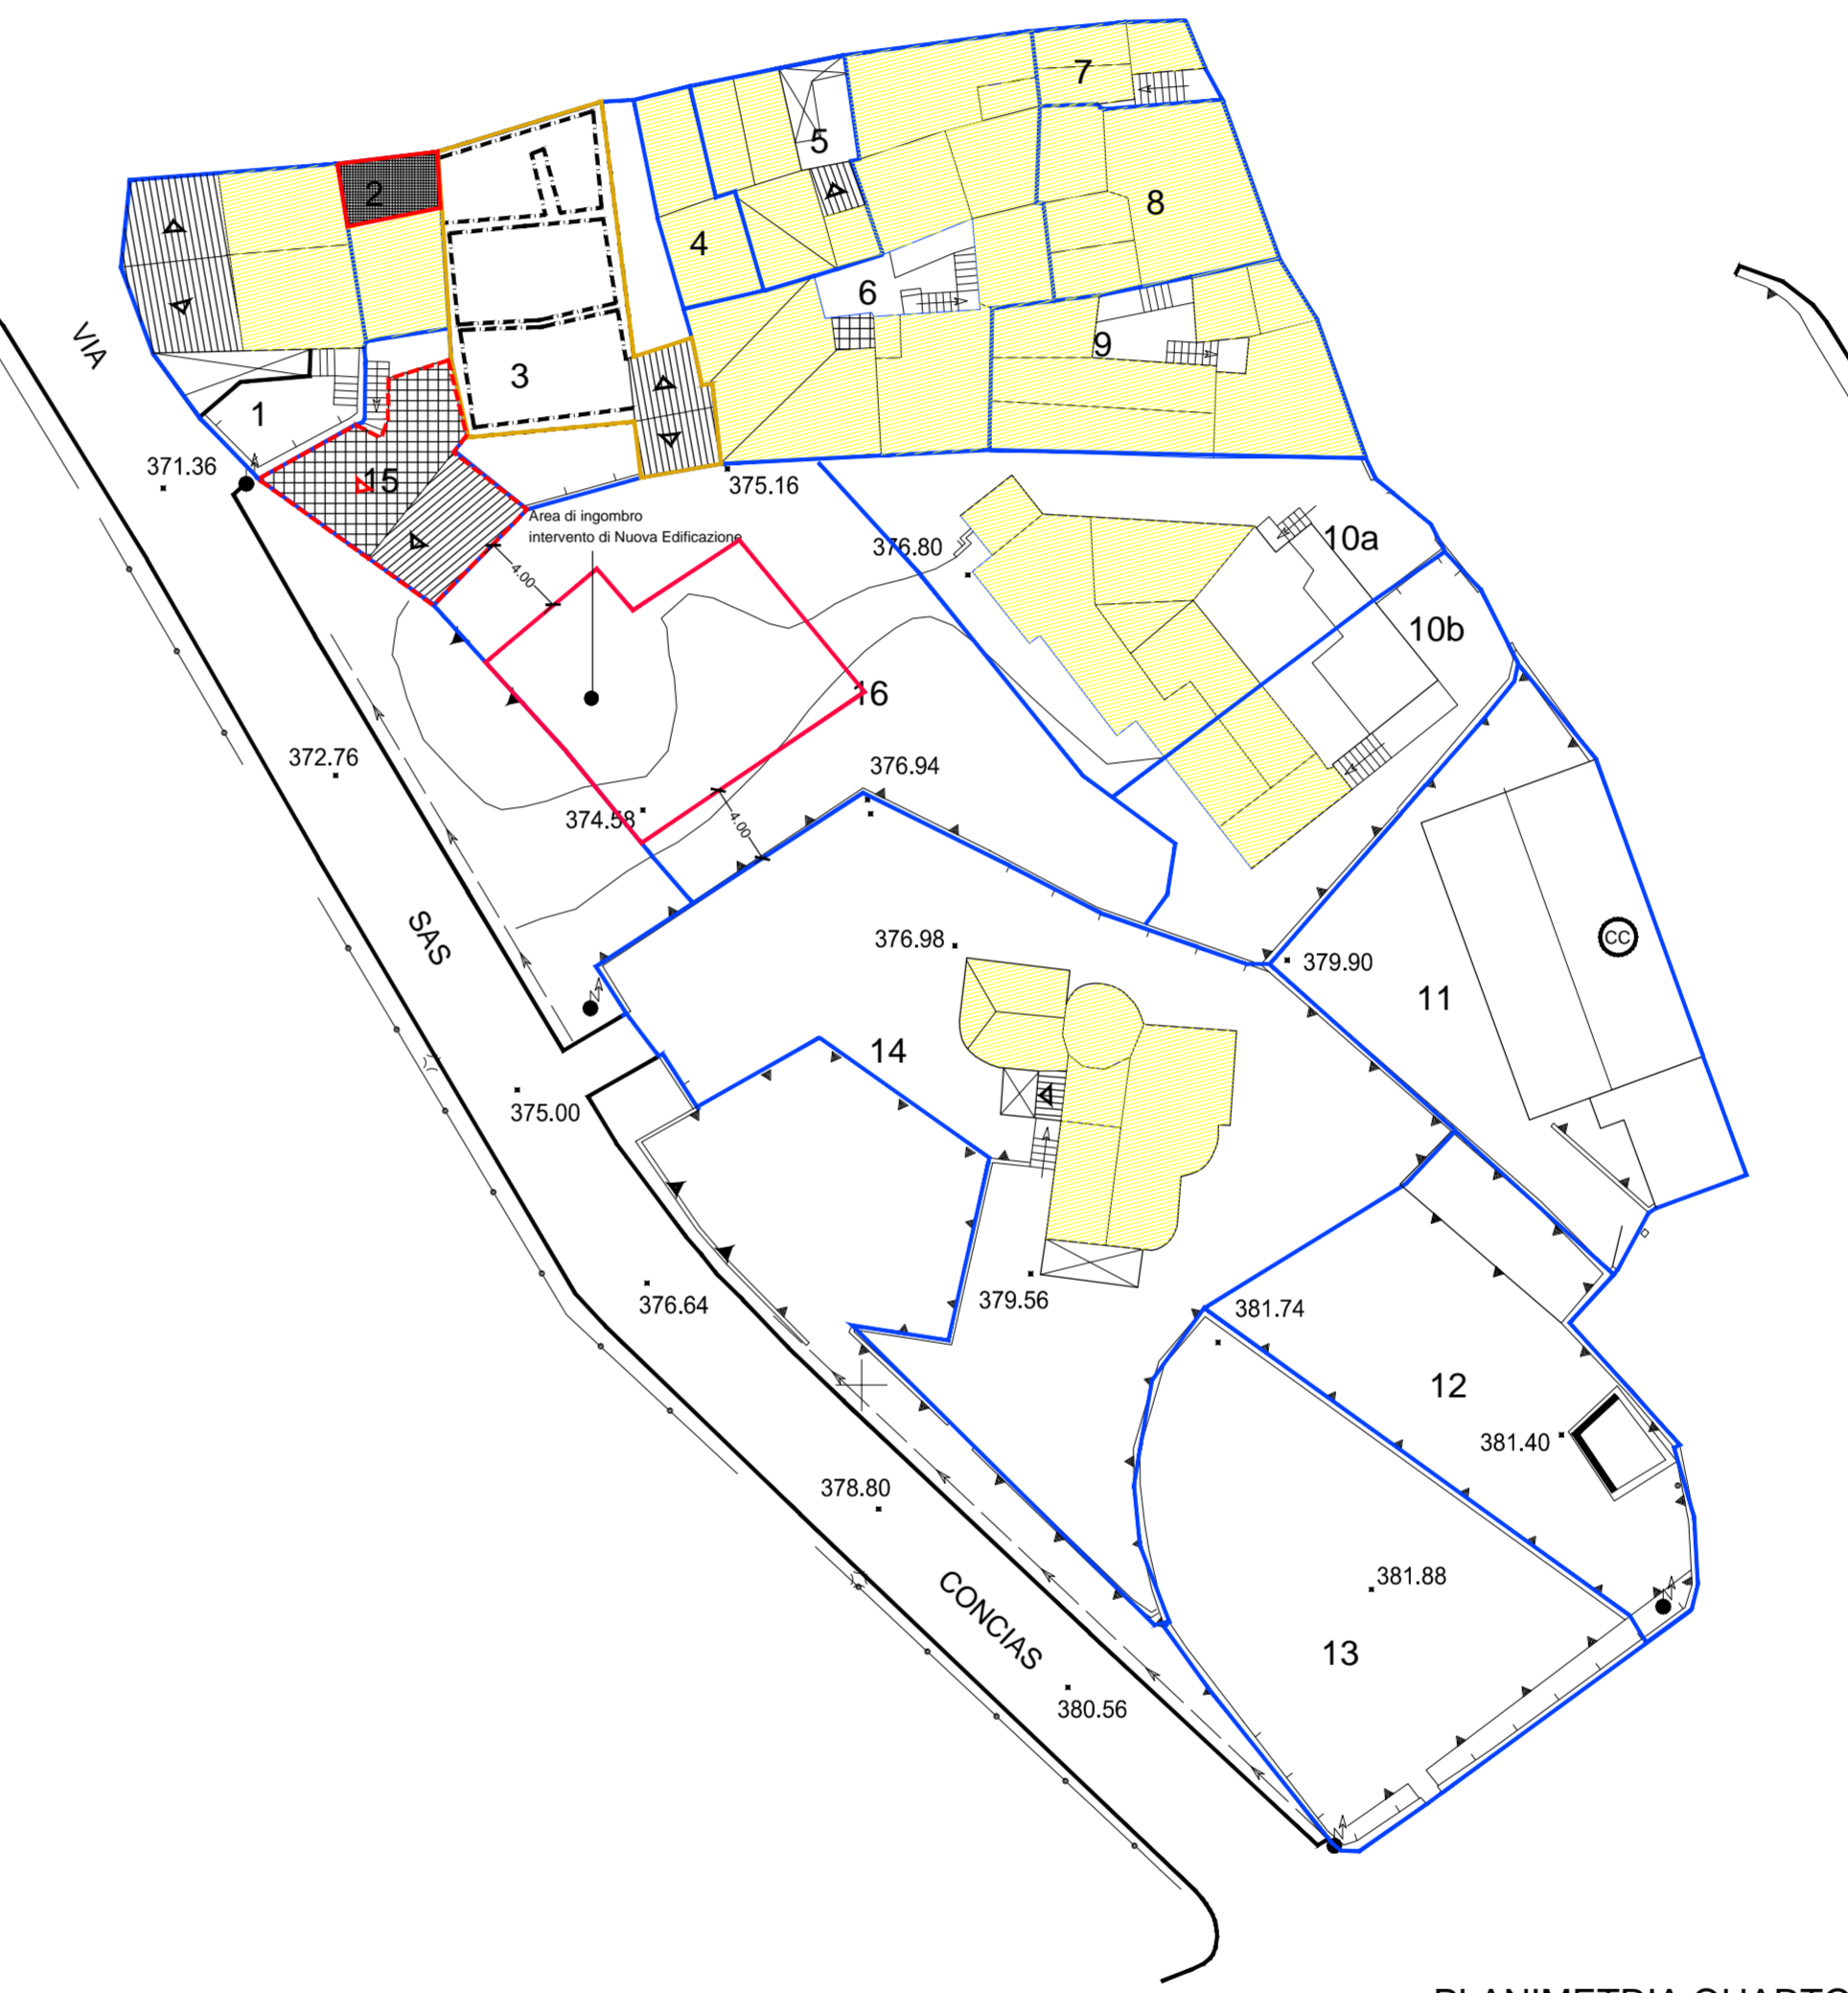

PLANIMETRIA QUARTO LIVELLO

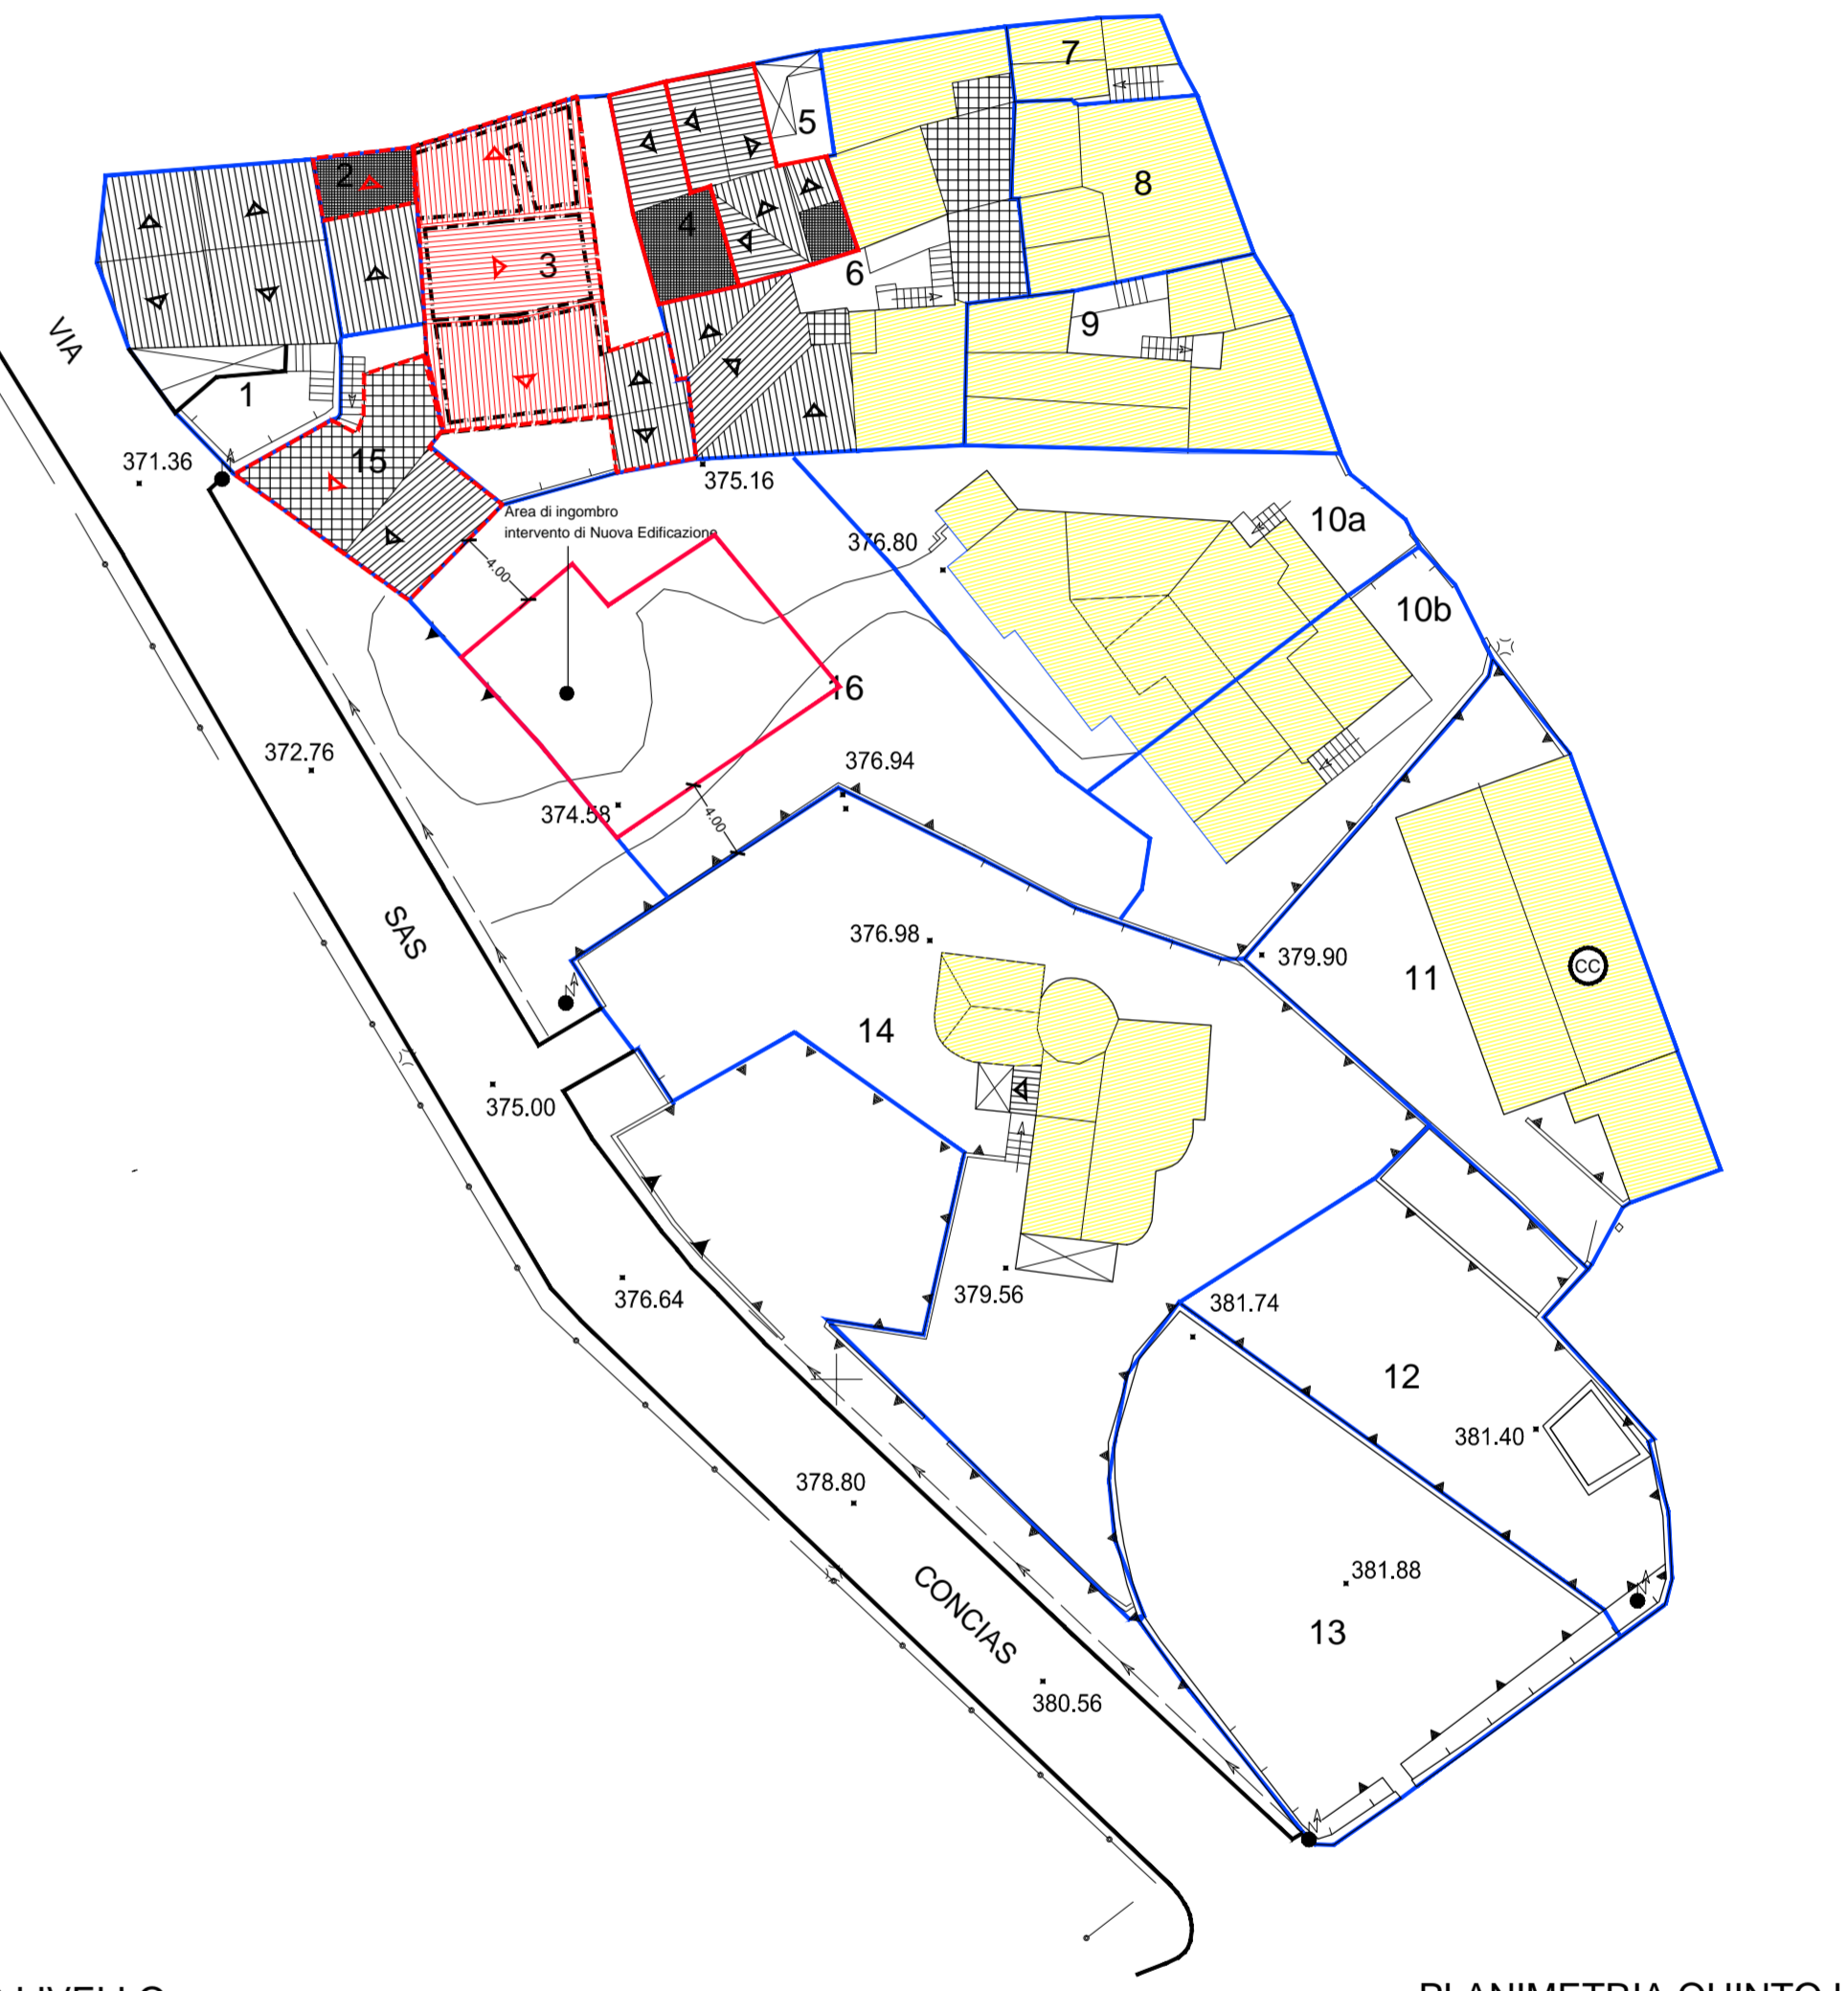

PLANIMETRIA QUINTO LIVELLO