


- LEGENDA
- 1 Armatura IP64 in doppio isolamento
 - 2 Pilo in acciaio
 - 3 Collare in calcestruzzo
 - 4 Ristrutturazione con sabbia vagliata
 - 5 Tubo in PVC o in calcestruzzo
 - 6 Basamento di fondazione in calcestruzzo
 - 7 Corda nuda in rame 1G35
 - 8 Foro di drenaggio
 - 9 Morsello a compressione
 - 10 Piodetto in acciaio zincato
 - 11 Caricatore unipolare con guaina tipo PG27R
 - 12 Caricatore unipolare tipo MDTV-K

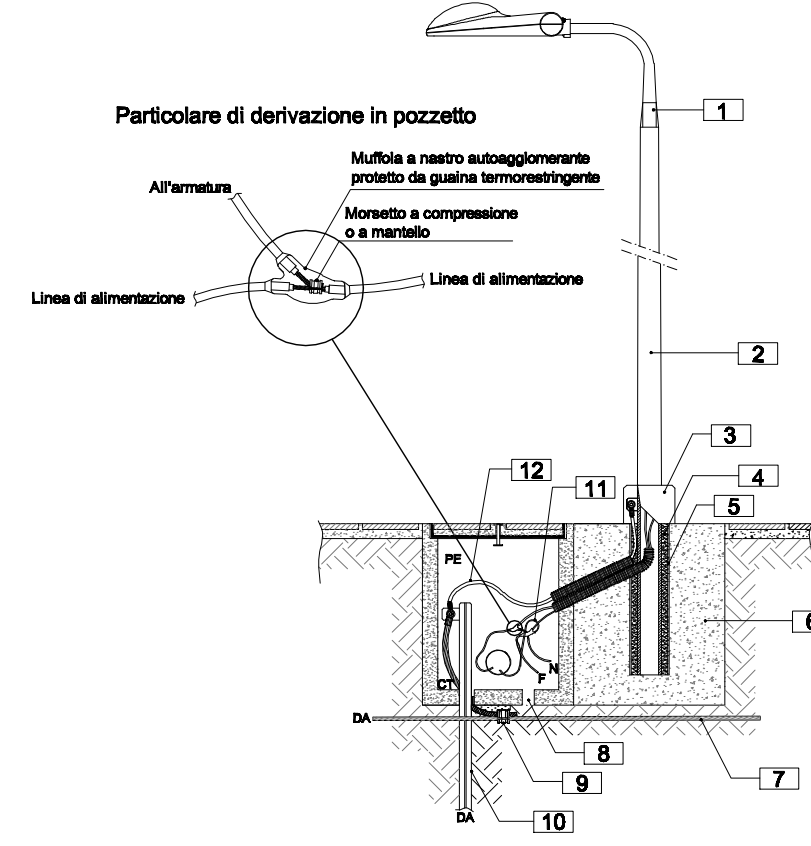

Pozzetto per lampione stradale

RETE DI ILLUMINAZIONE PUBBLICA

COMUNE DI OLIVENA
PROVINCIA DI NUORO



Arch. Franco Niffi
Via Sella 81-58018 - Nuoro tel. 0784.58012 e-mail: daniele.niffi@comune.nuoro.it

PIANO PARTICOLAREGGIATO DELLA ZONA BS3 DEL PUC
LOCALITÀ "MELATHU"
PROGETTO DEFINITIVO

Approvazione con delibera del Consiglio Comunale n°41 del 16/10/2008


ELABORATO N°11 PARTICOLARI COSTRUTTIVI
DELLE RETI TECNICHE scala 1:20

GRUPPO DI LAVORO: Arch. FRANCO NIFFI
Planif. ELENA BROTTU
Ing. ANNA MURRU

IL SINDACO: IL RESPONSABILE DEL PROCEDIMENTO:
FRANCESCO CAPELLI Ing. GABRIELE SCUDU


Dicembre 2008

Derivazione da condotta adduttice con saracinesca d'intercettazione sottosuolo

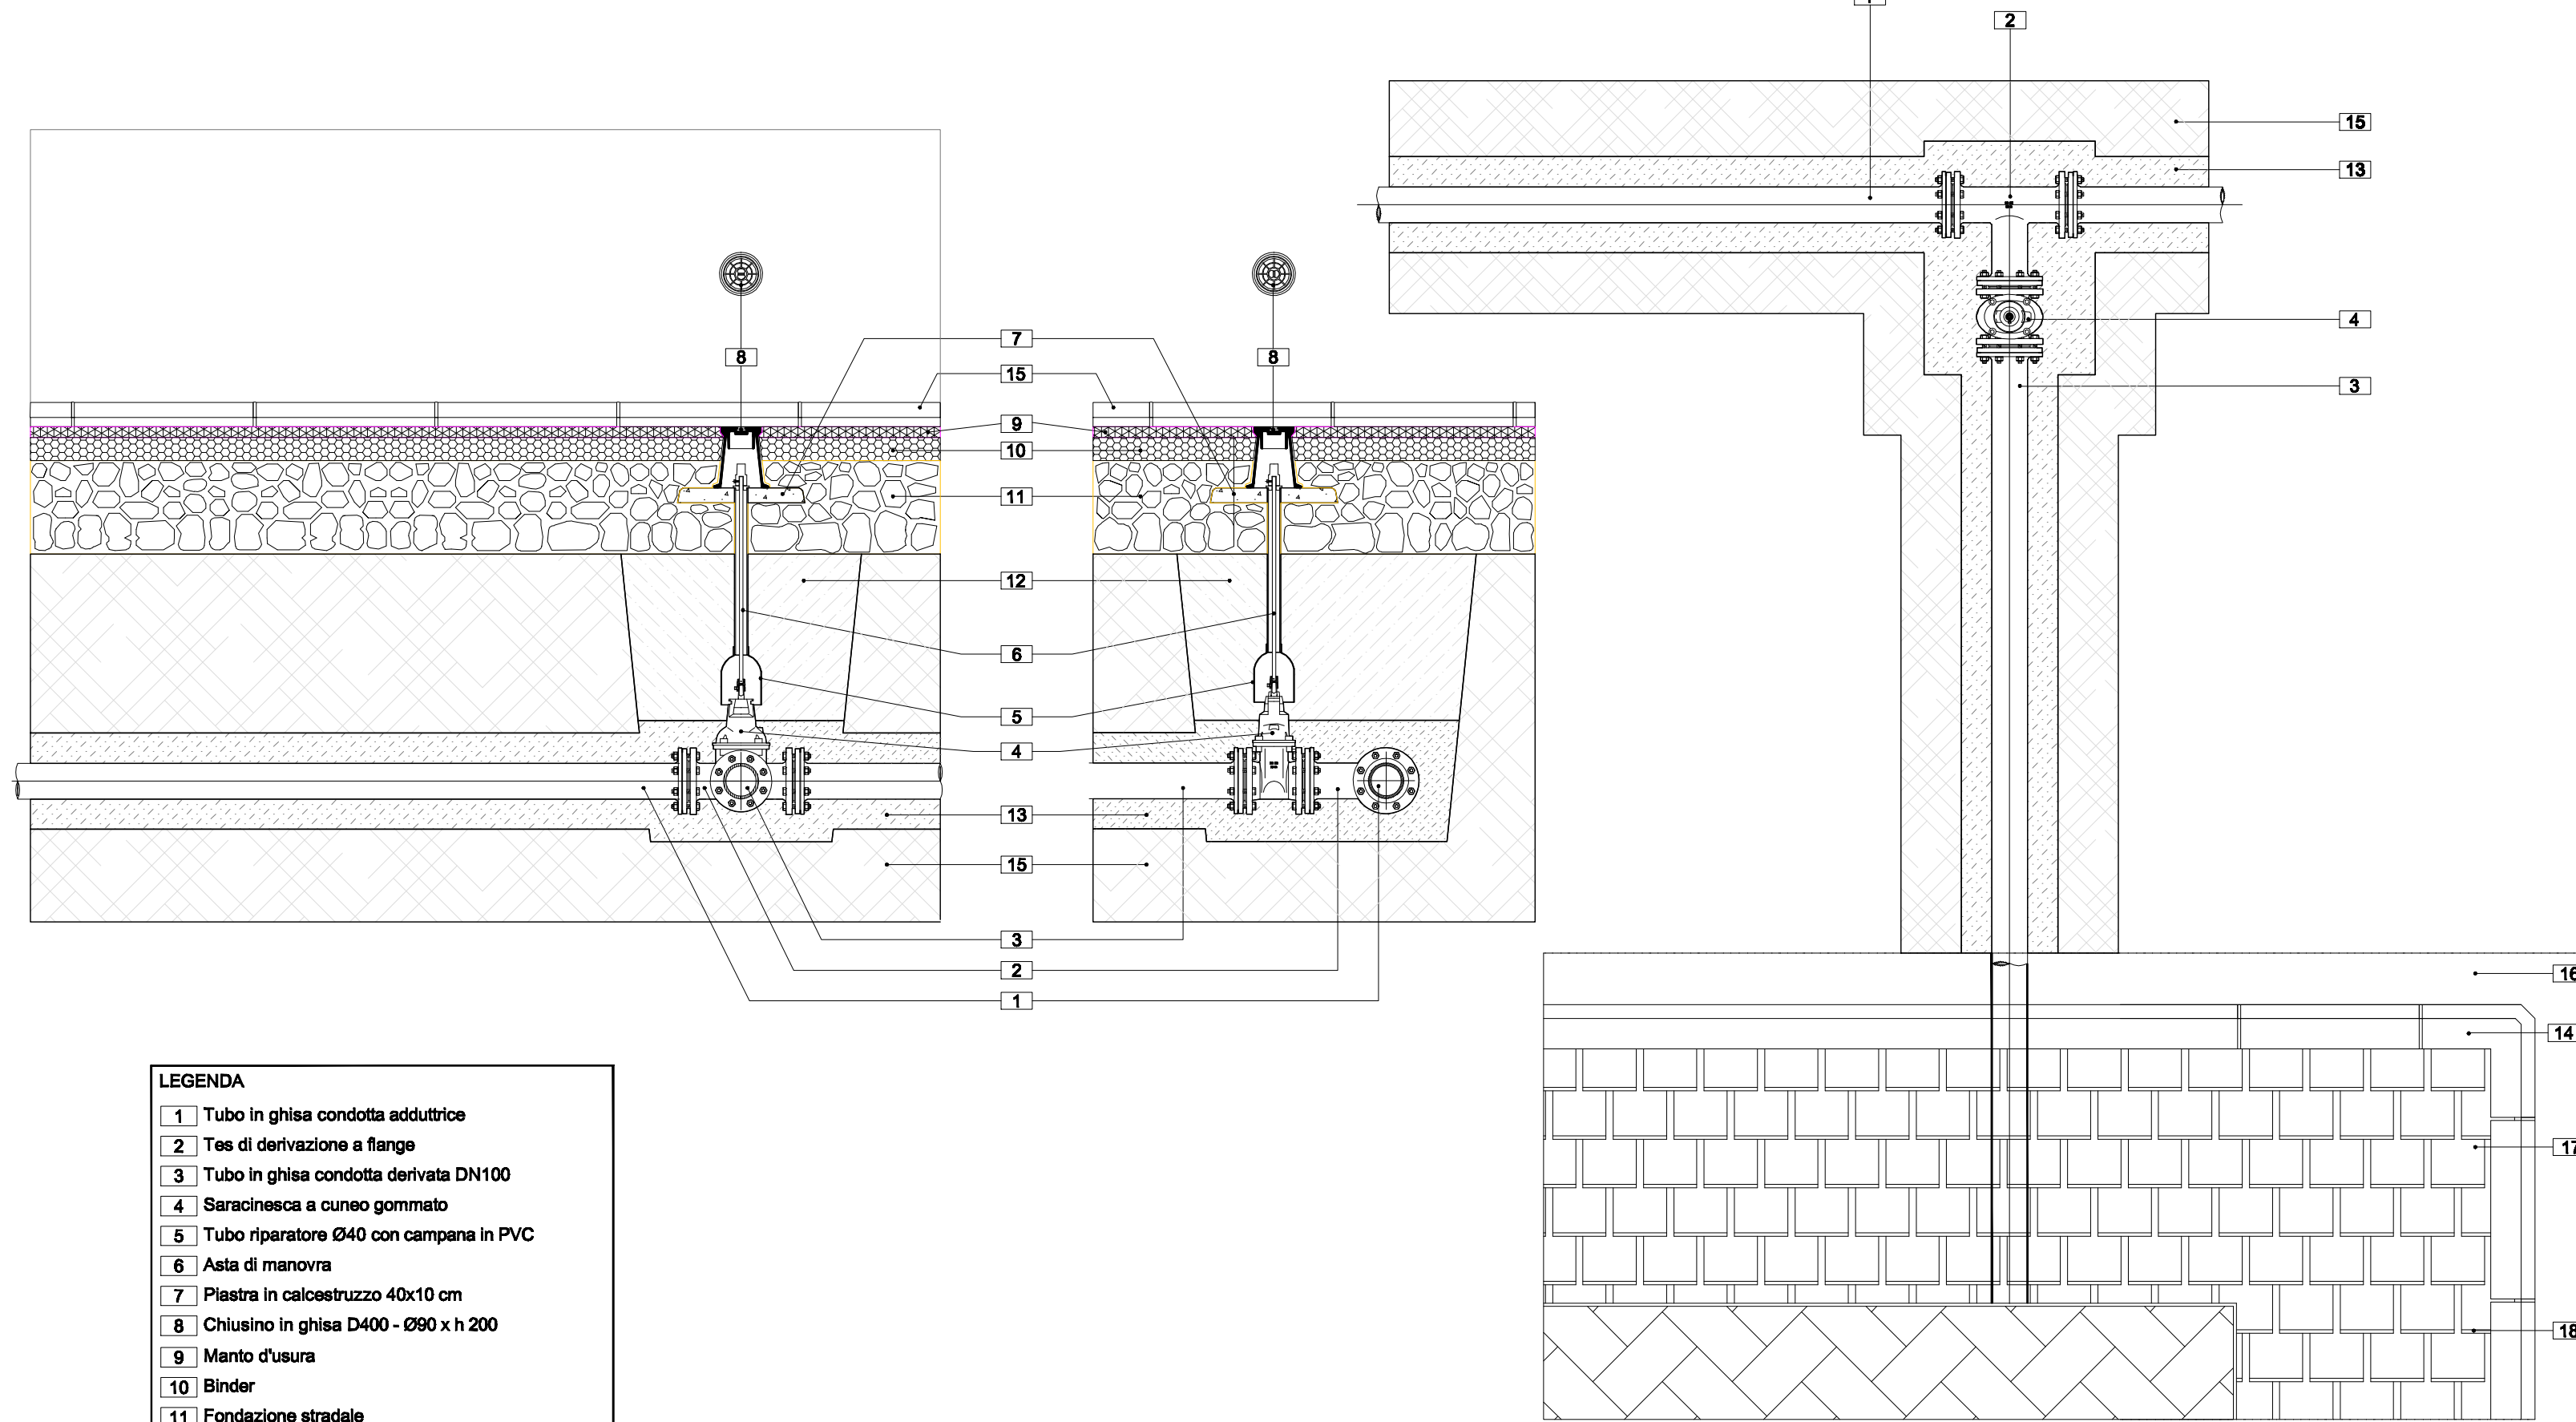


- LEGENDA
- 1 Tubo in ghisa condotta adduttice
 - 2 Tee di derivazione a flange
 - 3 Tubo in ghisa condotta derivata DN100
 - 4 Saracinesca a cuneo gommato
 - 5 Tubo ripartitore DN40 con campana in PVC
 - 6 Ala di manovra
 - 7 Placchetta in calcestruzzo 40x10 cm
 - 8 Chiusino in ghisa DN40 - Ø90 x h 200
 - 9 Manto d'usura
 - 10 Binder
 - 11 Fondazione stradale
 - 12 Rintorno con materiali provenienti dagli scavi
 - 13 Sabbia vagliata
 - 14 Cordone marciapiede
 - 15 Tarmaco
 - 16 Cunetta alla francese
 - 17 Pavimentazione marciapiede
 - 18 Recinzione

Gruppo contatore - utenza singola
Sportello 35x35 in vetroresina

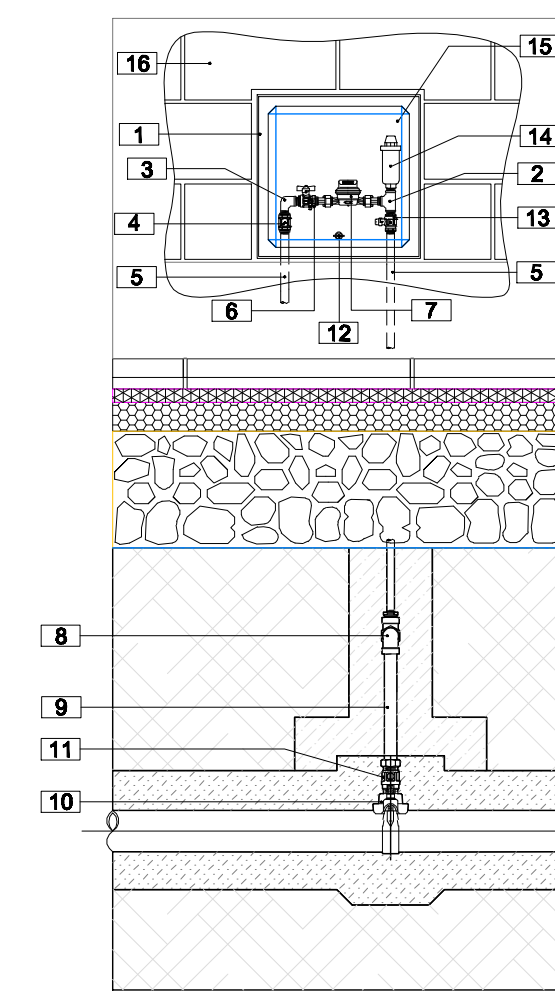


Derivazioni allacci privati con collare di presa

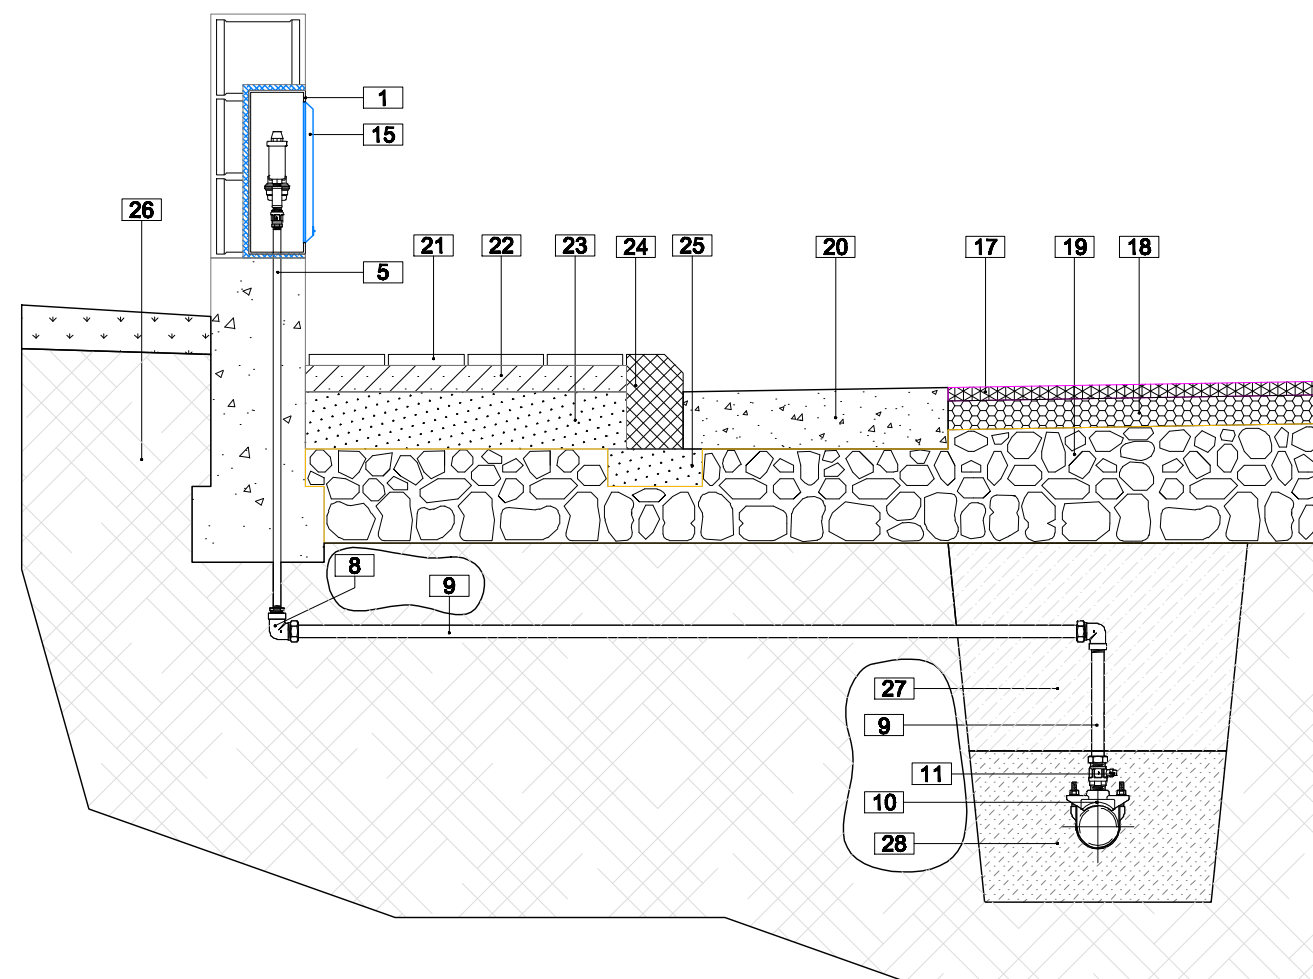


- LEGENDA
- 1 Armadio da incasso in lamiera zincata
 - 2 Tee 1/2"
 - 3 Gomito 1/2"
 - 4 Valvola di ritorno Europa 1/2"
 - 5 Tubo in acciaio zincato 1/2"
 - 6 Valvola a sfera MF 1/2"
 - 7 Contatore a lettura frontale
 - 8 Gomito per PE multistrato filettato F-32 mmx1"
 - 9 Tubo in Polietilene Multistrato 32 mm
 - 10 Collare di presa staffe inox
 - 11 Valvola a sfera 1/2"
 - 12 Chiusura con chiave triangolare
 - 13 Valvola a sfera piombabile MF 1/2"
 - 14 Sfiato Rasko
 - 15 Sportello in vetroresina 35x35 cm
 - 16 Manufatti di recinzione
 - 17 Manto d'usura
 - 18 Binder
 - 19 Massicciata stradale
 - 20 Cunetta alla francese
 - 21 Pavimentazione marciapiede
 - 22 Battello di sottofondo
 - 23 Magrone di sottofondo
 - 24 Cordone del marciapiede
 - 25 Fondazione della contante
 - 26 Tarmaco
 - 27 Rintorno con materiali provenienti dagli scavi
 - 28 Sabbia vagliata

- LEGENDA
- 1 Tubo in PVC tipo S1 - mm 160
 - 2 Sifone in PVC - mm 160
 - 3 Pozzetto pesante prefabbricato in c.a.
 - 4 Curve in PVC - 45°
 - 5 Braga in Gres 90° con diametrazione DN 160
 - 6 Chiusino
 - 7 Collettore fognario in gres DN 300


Pozzetto ispezione a tre vie - immissione
Condotta in gres Ø300

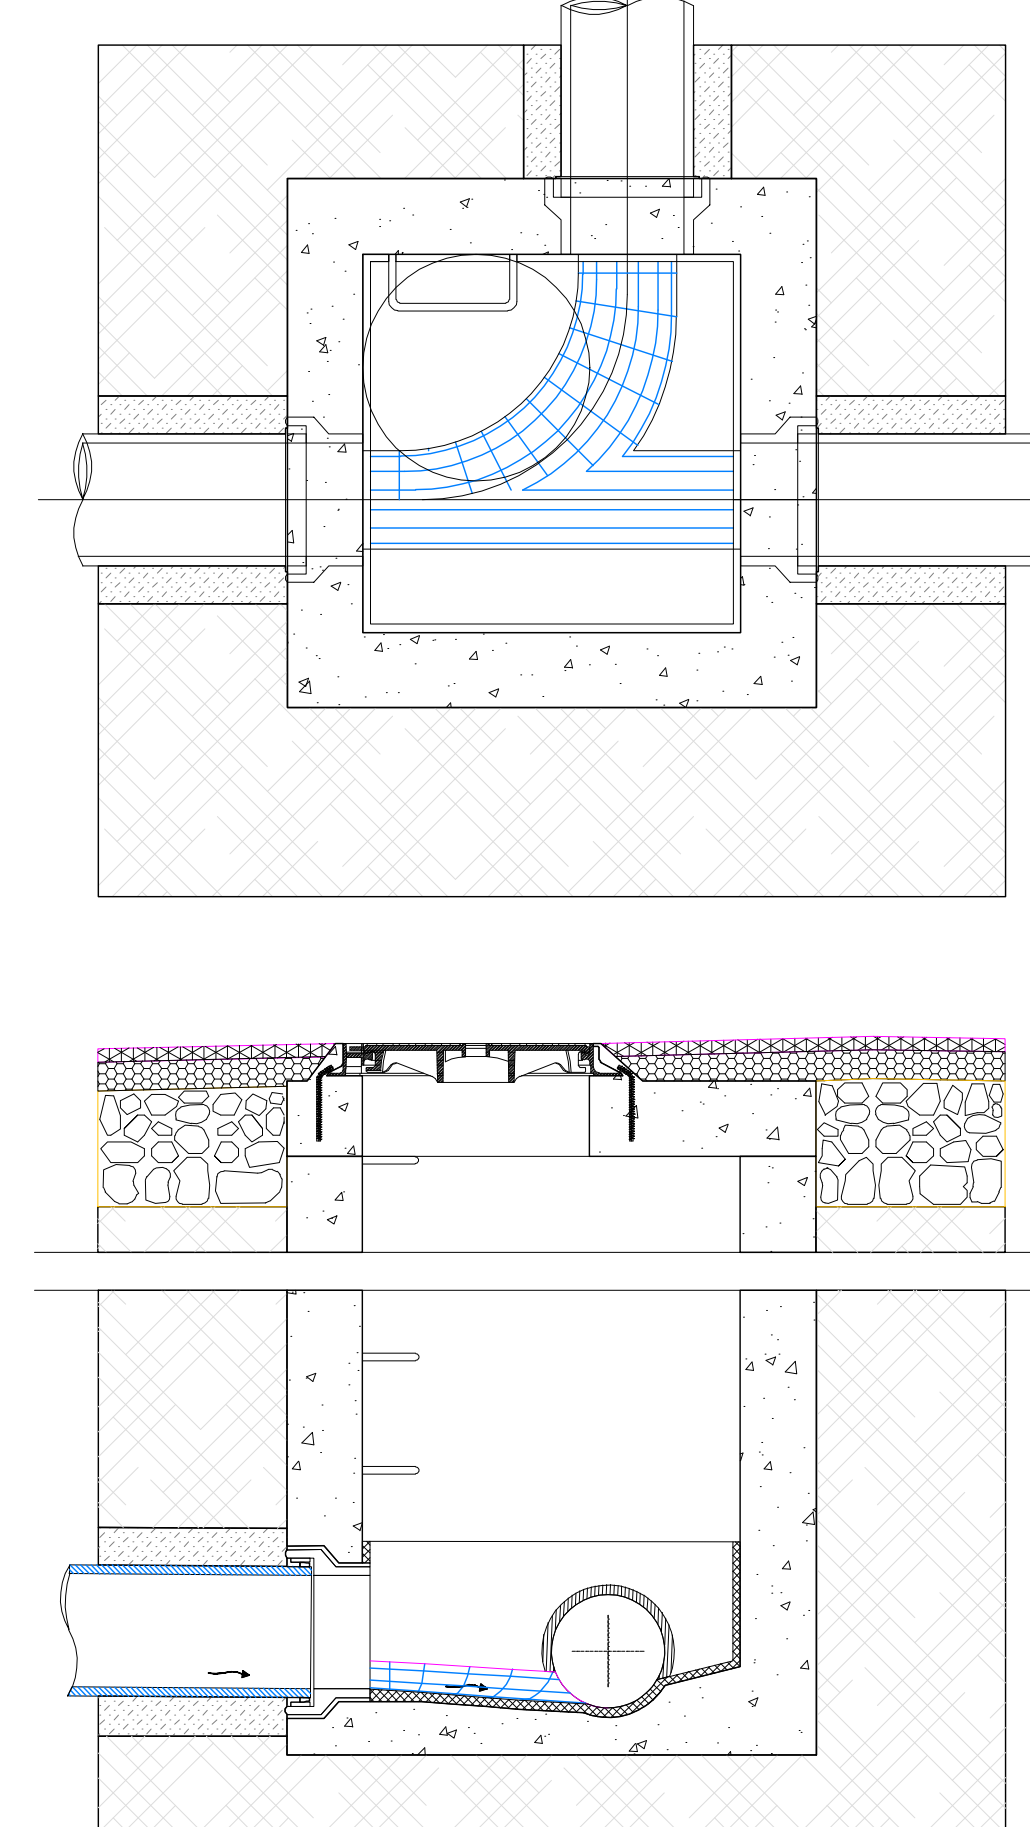


- LEGENDA
- 1 Fondo fogna
 - 2 Tubi gres condotta fognaria Ø300
 - 3 Rivestimento impermeabilizzante
 - 4 Flangia in acciaio Ø10/12 cm
 - 5 Gradino in acciaio rivestito in Polietilene
 - 6 Chiusino in ghisa DN40 - Luca Ø600 mm
 - 7 Manto d'usura
 - 8 Binder
 - 9 Sfilata in CLS armato
 - 10 Pozzetto in CLS
 - 11 Fondazione stradale
 - 12 Rintorno con materiali provenienti dagli scavi
 - 13 Sabbia vagliata
 - 14 Giunto elastico

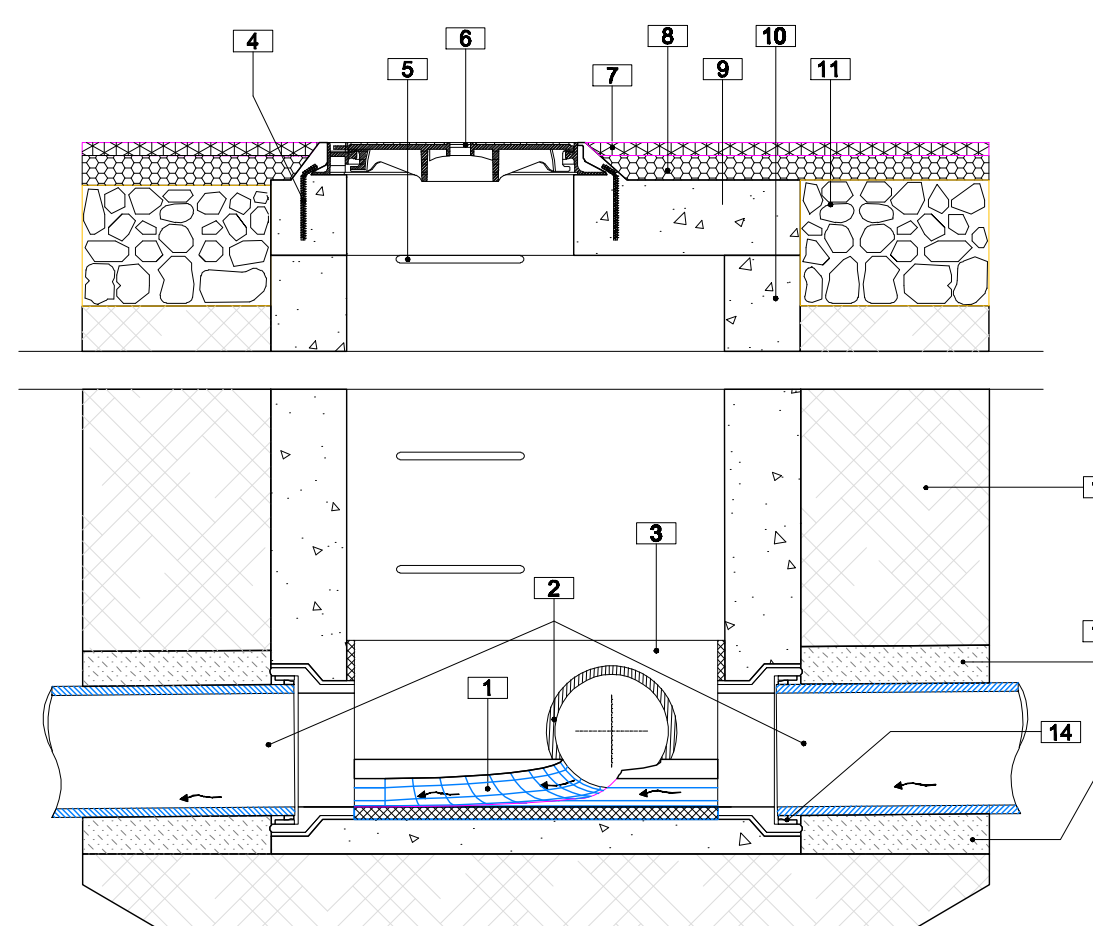


Allaccio fognario privati

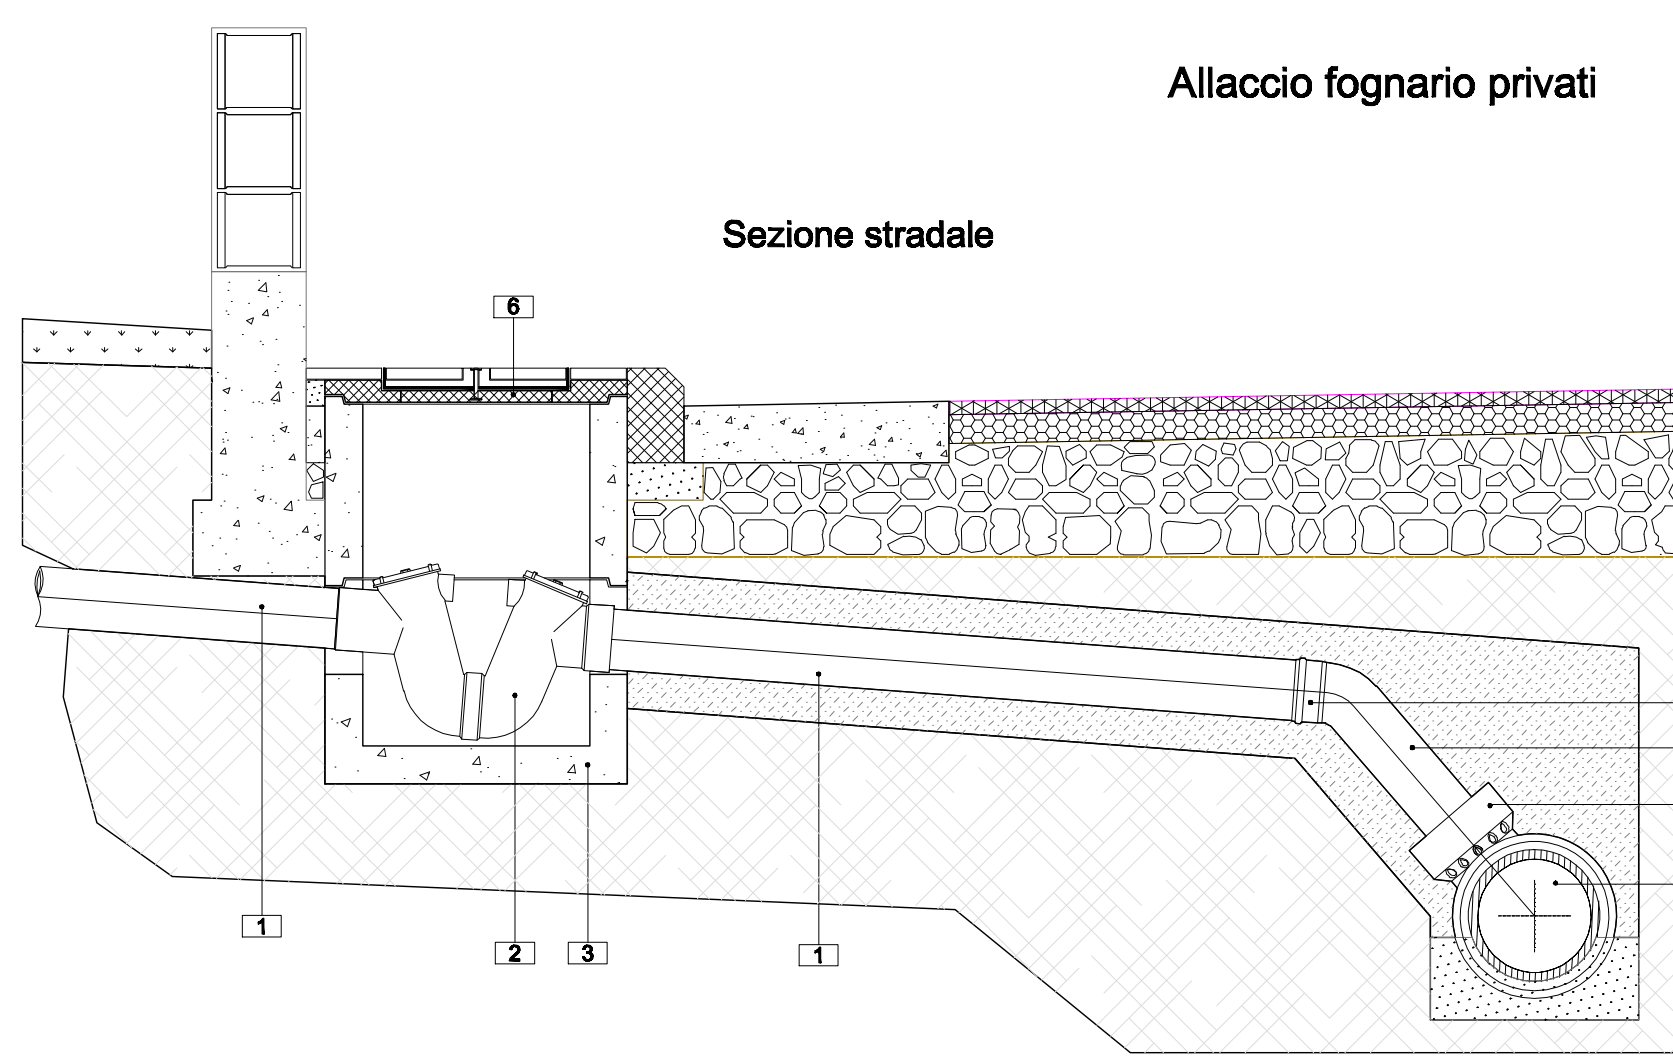

Pianta

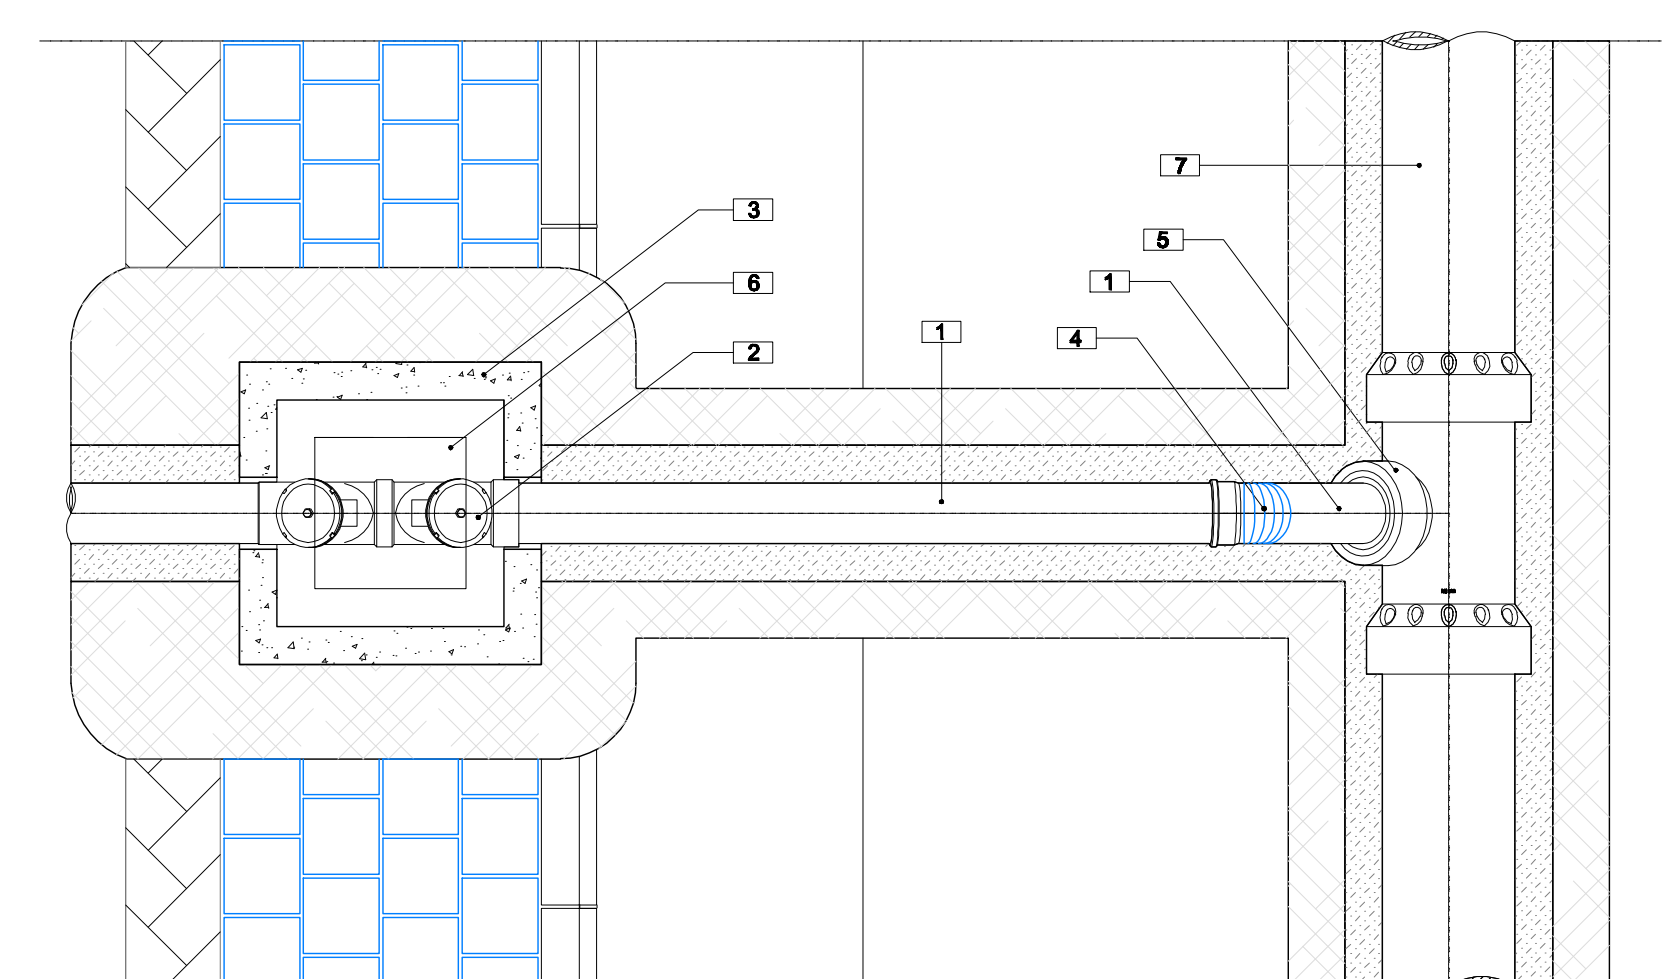



Pozzetto di ispezione in linea - Immissione caditoia
Condotta in cemento Ø500

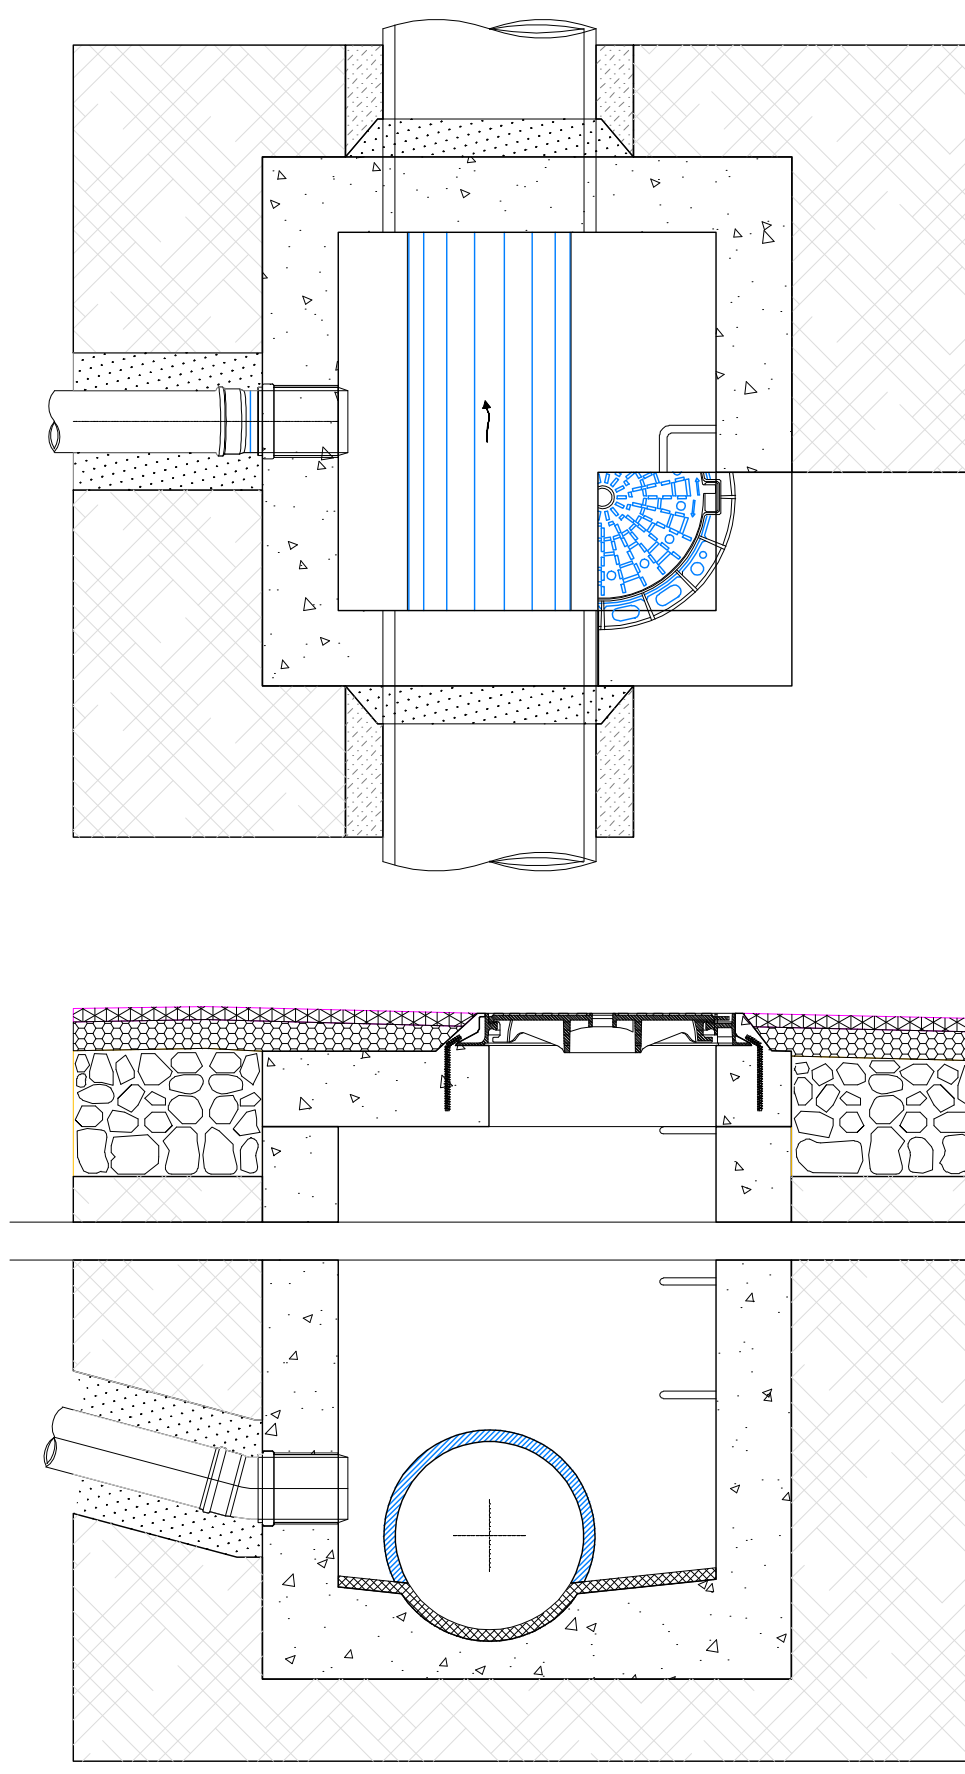

- LEGENDA
- 1 Fondo fogna
 - 2 Trattamento impermeabilizzante
 - 3 Tubo condotta fognaria
 - 4 Flangia in acciaio Ø10 ogni 12 cm
 - 5 Gradino in acciaio
 - 6 Chiusino in ghisa DN40 - Luca Ø600 mm
 - 7 Manto d'usura
 - 8 Binder
 - 9 Sfilata in CLS armato
 - 10 Pozzetto in CLS
 - 11 Fondazione stradale
 - 12 Rintorno con materiali provenienti dagli scavi
 - 13 Sabbia vagliata
 - 14 Giunto elastico

- LEGENDA
- 1 Manto d'usura
 - 2 Binder
 - 3 Massicciata stradale
 - 4 Congiungimento cementizio
 - 5 Griglia piena GL
 - 6 Cordone stradale
 - 7 Fondazione cordone in c.a.
 - 8 Massicciata marciapiede
 - 9 Battello di sottofondo
 - 10 Pavimentazione marciapiede
 - 11 Pozzetto prefabbricato in c.a.
 - 12 Letto e rifianco in sabbia
 - 13 Tubo PVC
 - 14 Magrone di rifianco
 - 15 Cunetta alla francese
 - 16 Condotta acque bianche
 - 17 Pozzetto d'ispezione

Collegamento caditoia - pozzetto
Condotta collegamento: PVC Ø160
Condotta acque bianche: cemento Ø500

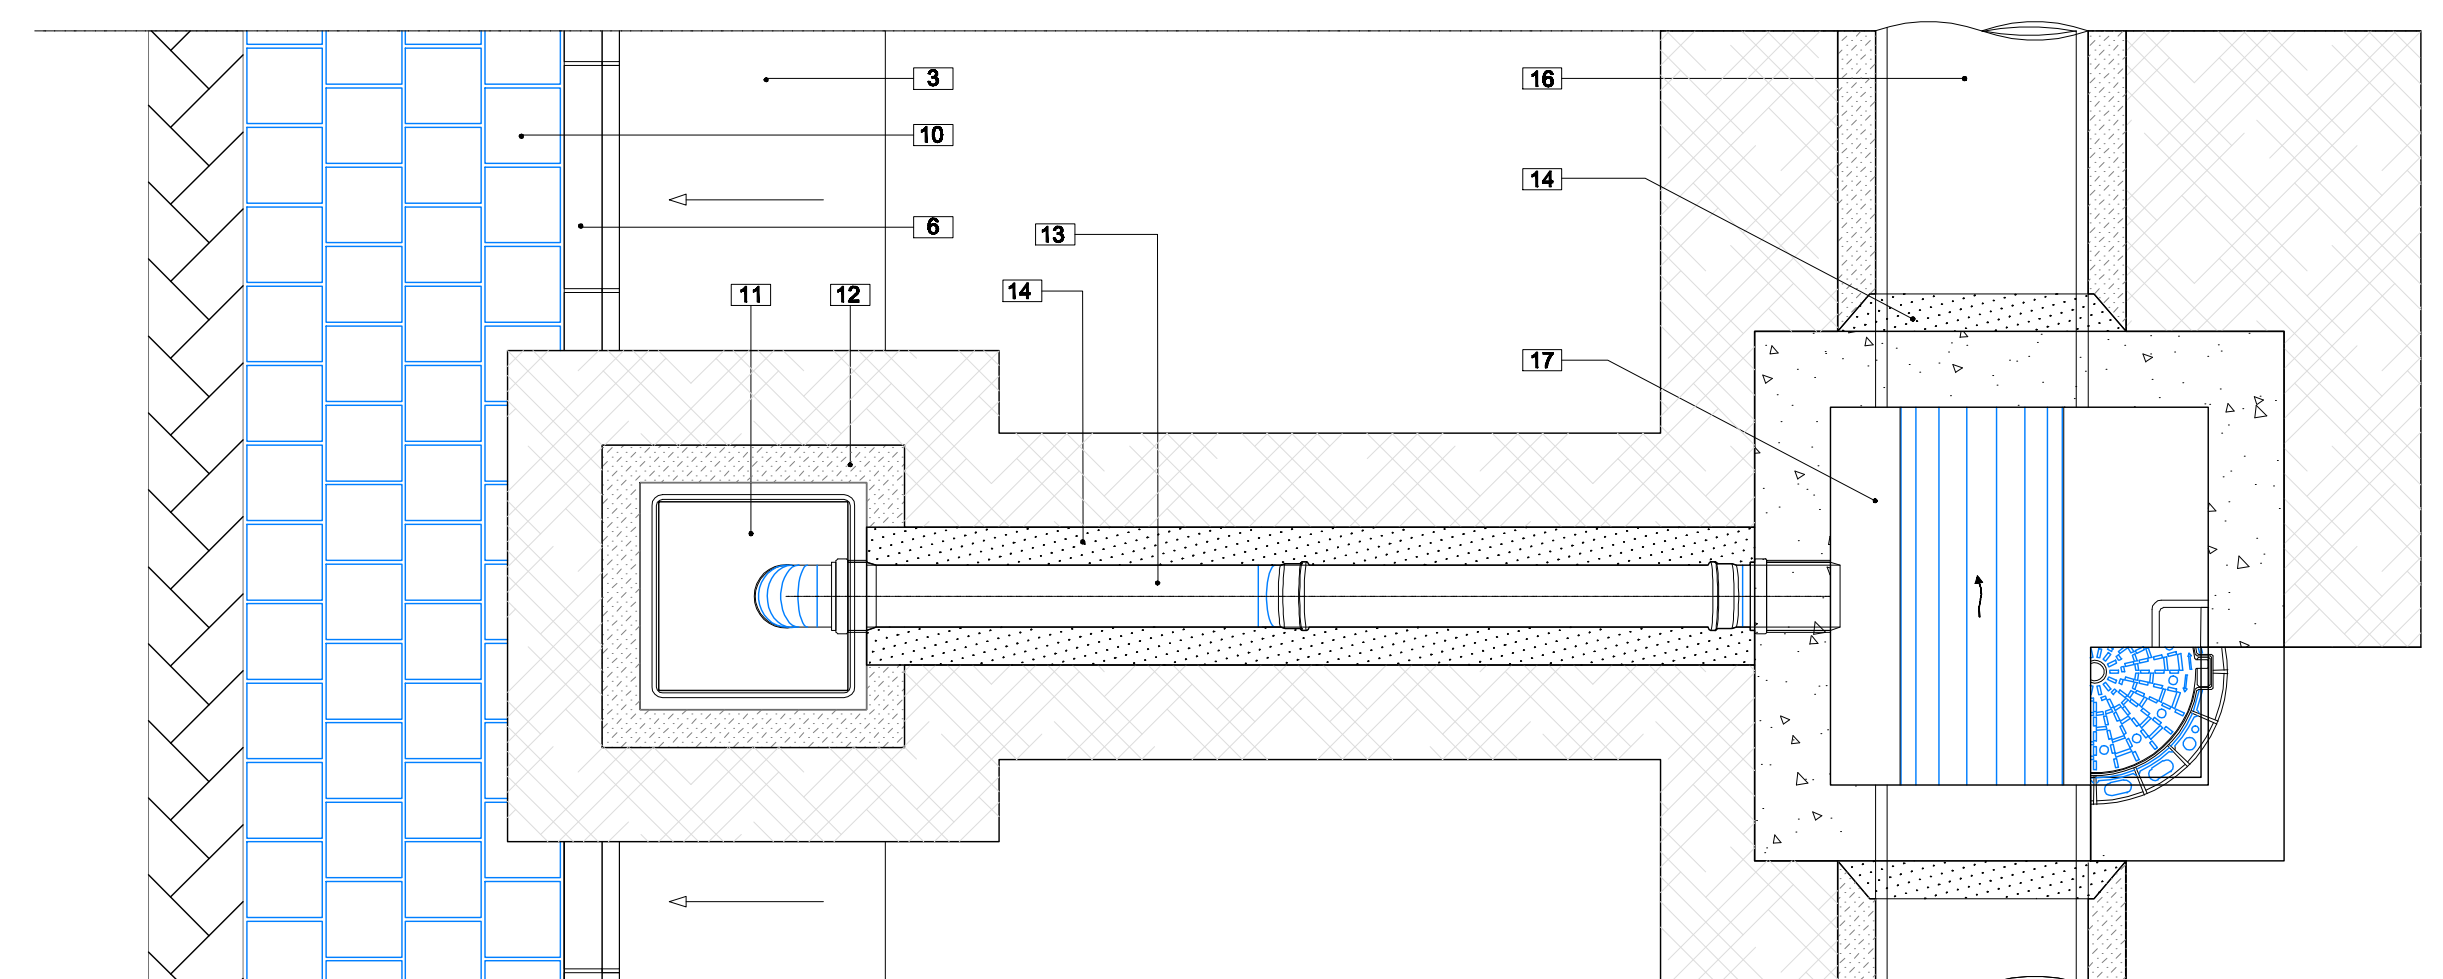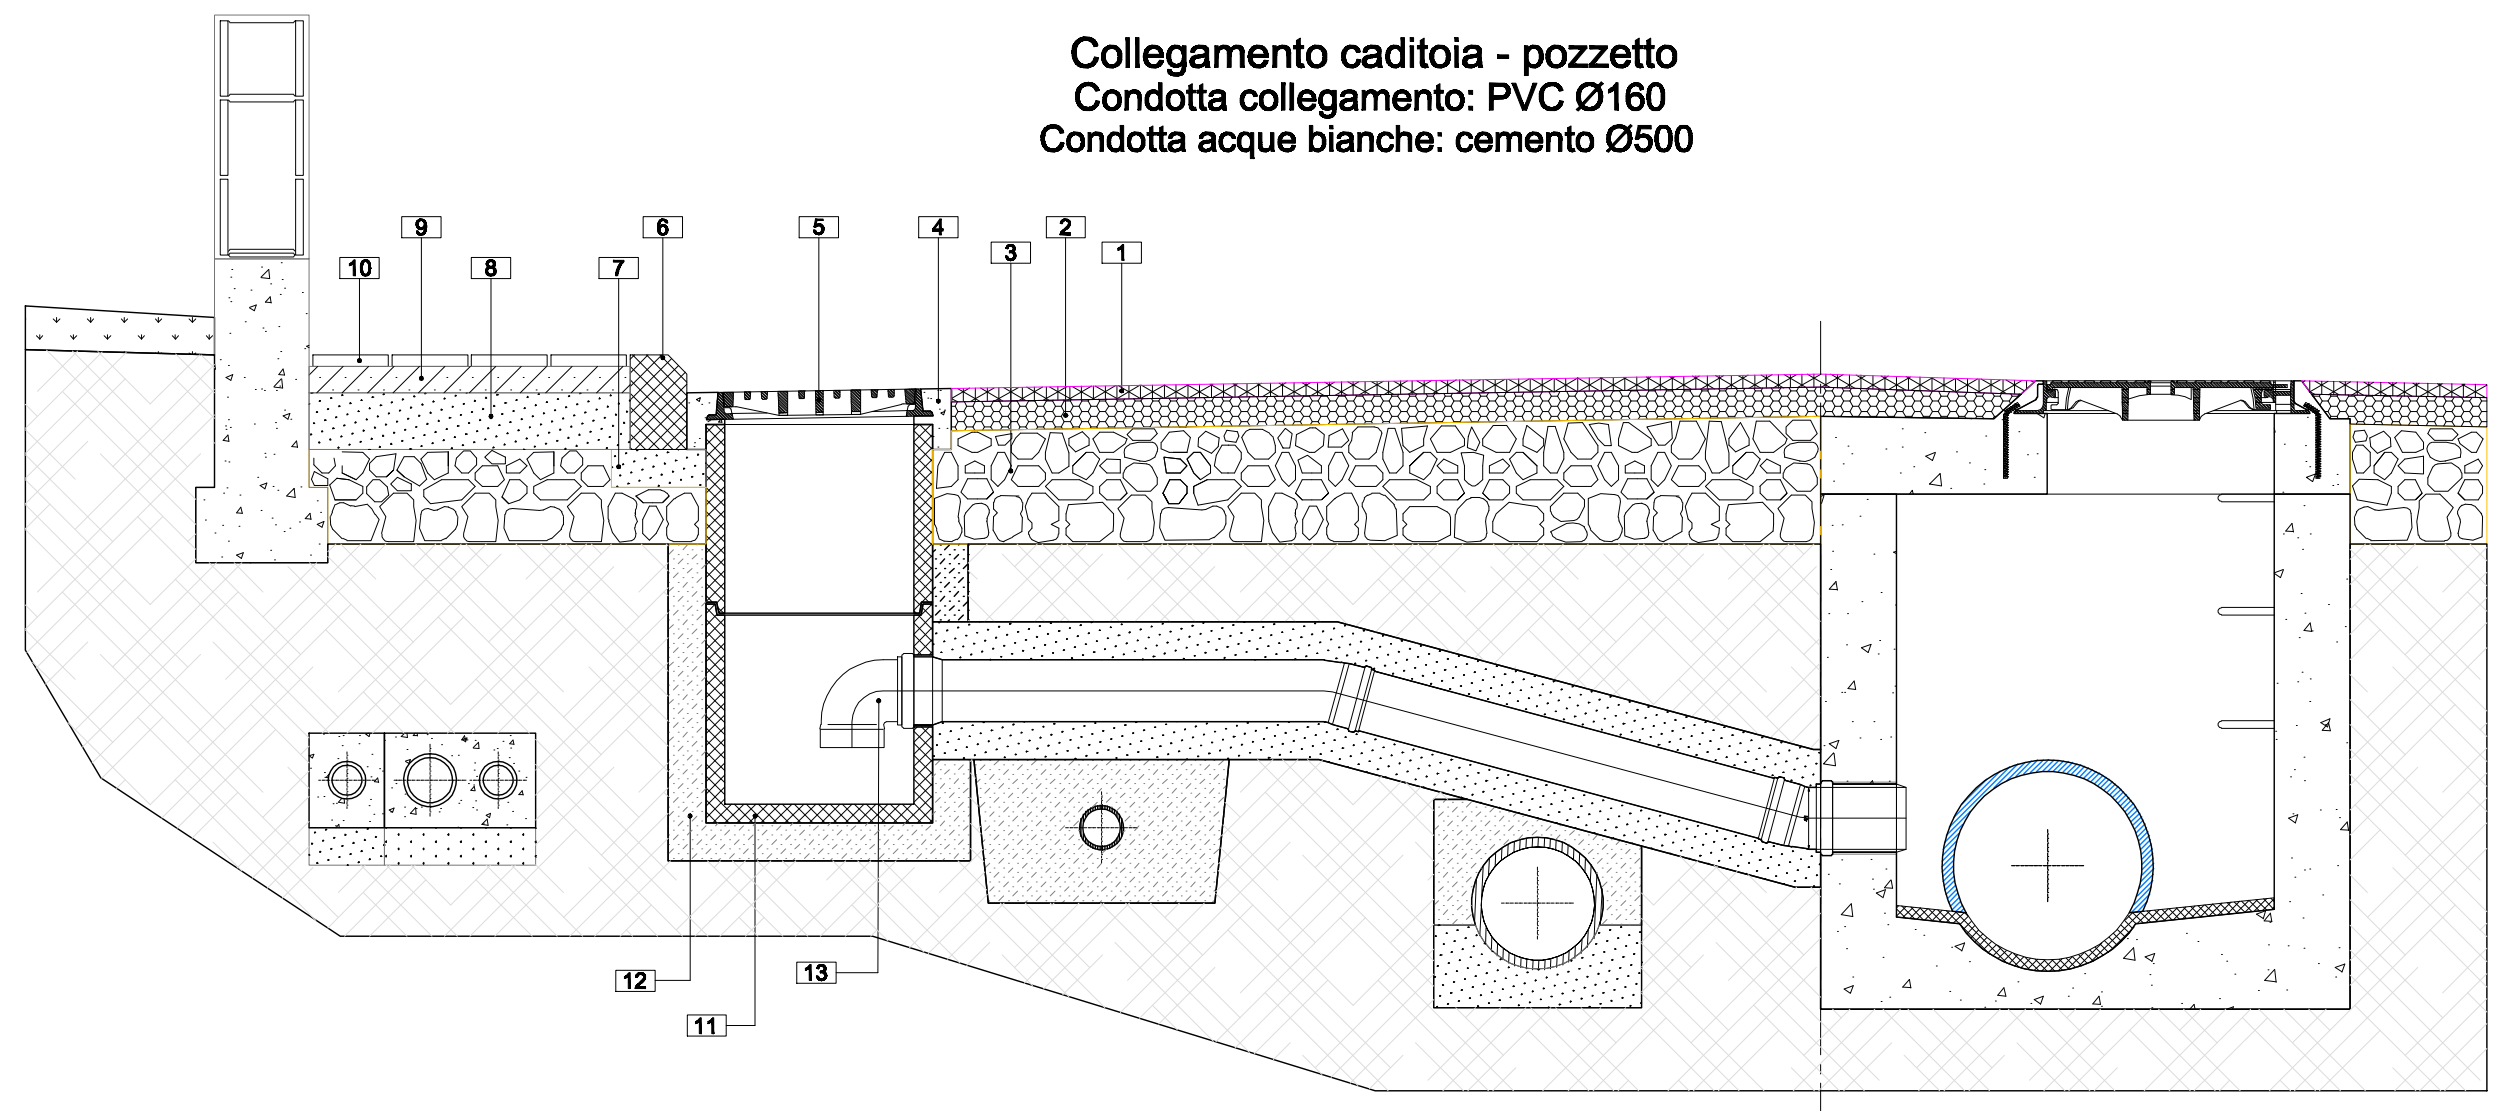

FOGNATURA ACQUE BIANCHE: Particolari di derivazioni e collegamenti

FOGNATURA ACQUE NERE: Particolari di derivazioni e collegamenti

RETE IDRICA: Particolari di derivazioni e collegamenti