



PLANIMETRIA DI PROGETTO
scala 1:500

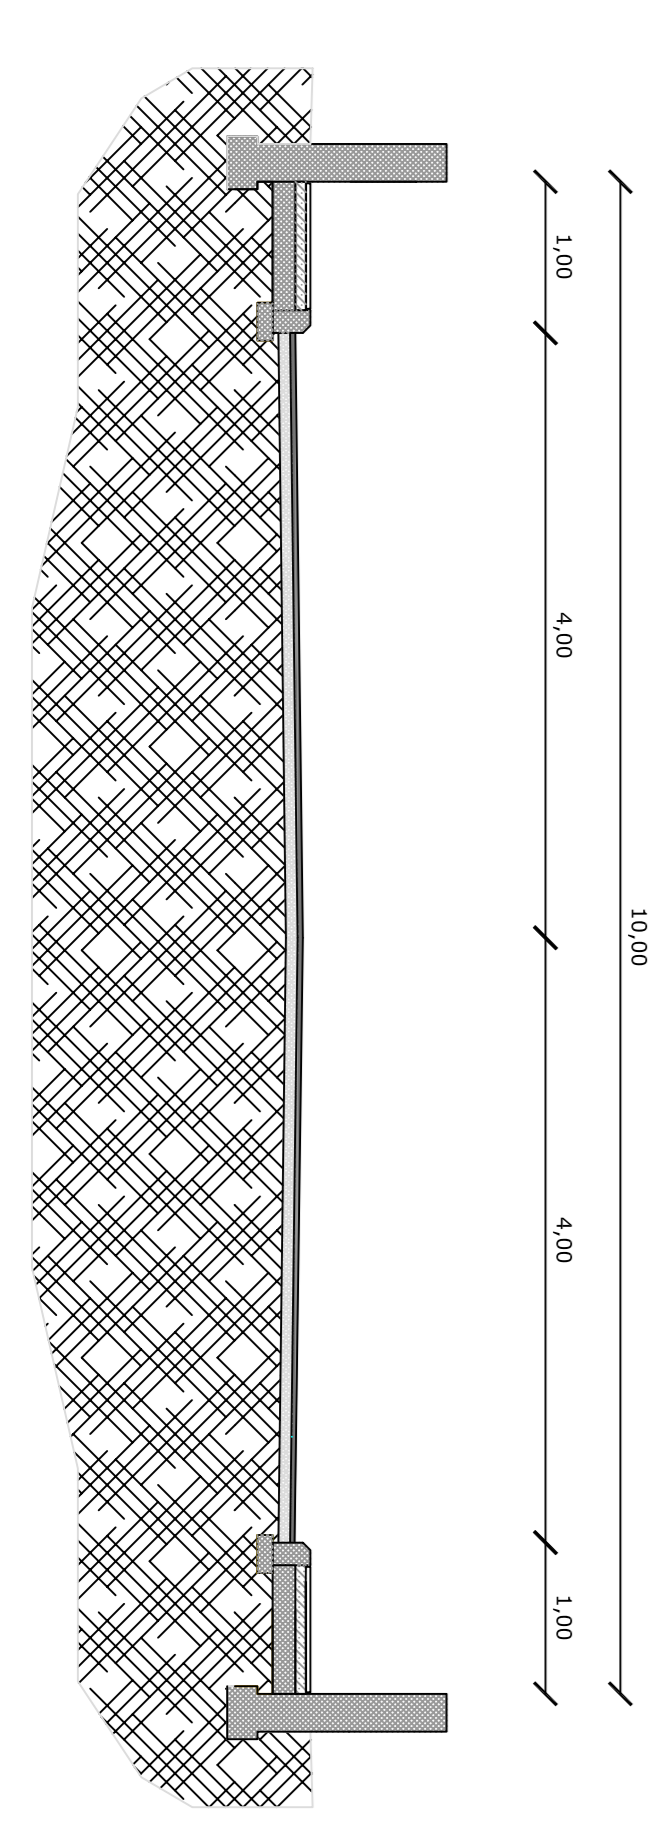

LEGENDA

- AREA DESTINATA ALLA VIABILITA' DI PIANO
- LIMITE ZONA H3 - Area di rispetto stradale
- VIABILITA' ESISTENTE DA POTENZIARE E/O CON TRACCIO DA PERFEZIONARE
- AREA DESTINATA A MARCIAPIEDI
- AREA DESTINATA A PARCHEGGI

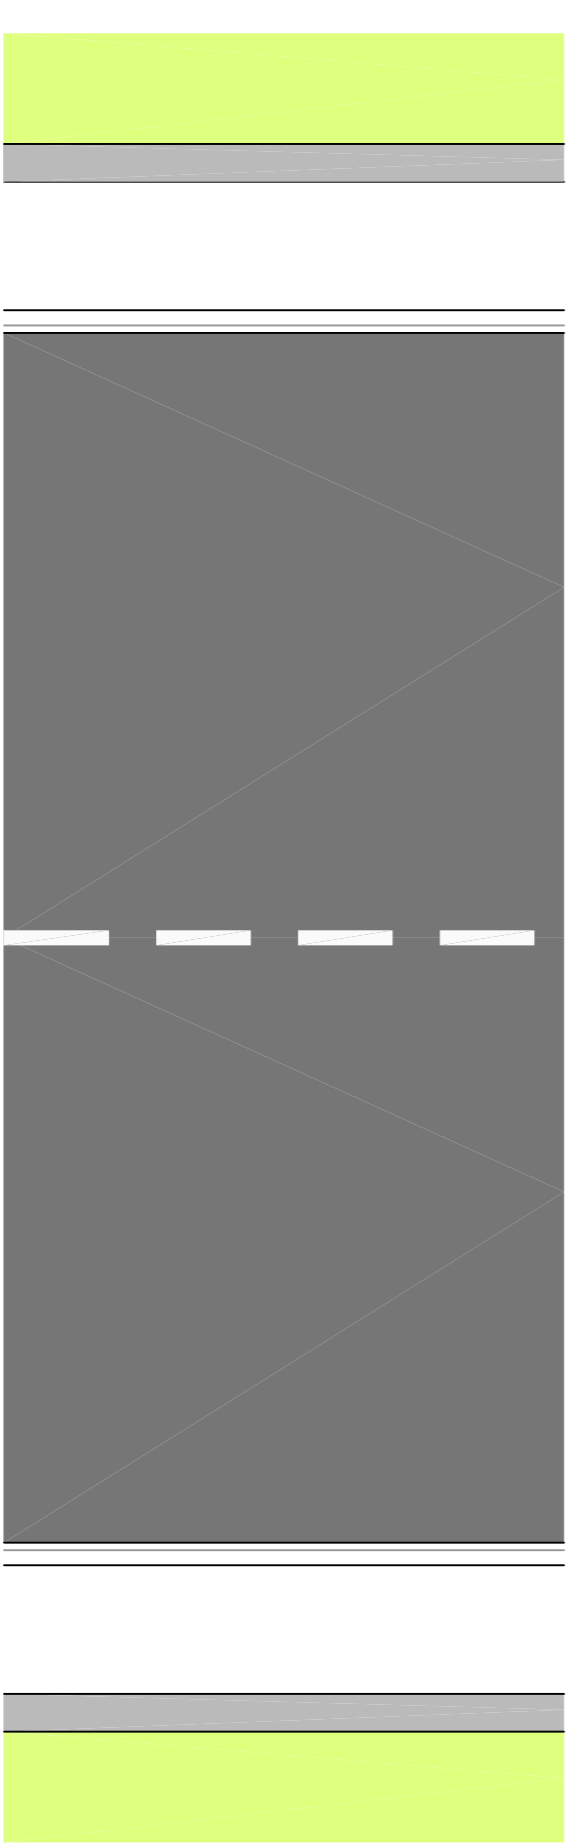

REGIONE AUTONOMA DELLA SARDEGNA
COMUNE DI OLIENA
PROVINCIA DI NUORO

PIANO PER GLI INSEDIAMENTI PRODUTTIVI
- ZONA D5 -
LOCALITÀ GUGLIGLIONES - SU PORCHILLE

Tav. n.
7

VIABILITA' DI PIANO

scala:
1:500/50

Progettisti incaricati:
Ing. Ivan Francesco Ghisu
Ing. Gian Luca Congiu

Sindaco:
Francesco Capelli

Responsabile dell'Area Tecnica:
Arch. Giorgio Soddu

PLANIMETRIA E SEZIONE
STRADALE TIPO
scala 1:50