

LEGGENDA

- 4 UNITA' EDILIZIA
- RUDERE
- COPERTURA A TETTO
- COPERTURA A TERRAZZO
- COPERTURA A SOLAIO
- NUOVA EDIFICAZIONE AMPLIAMENTO
- NUOVA COPERTURA A TETTO
- DEMOLIZIONE
- DEMOLIZIONE CON RICOSTRUZIONE

COMUNE DI OLIENA
(PROVINCIA DI NUORO)



PIANO ATTUATIVO DI ISOLATO
ISOLATI n.° 33-37-39-59-63-64-66-67-70-78
82-87

ISOLATO n.° 64

PROGETTISTA:
Dott. Ing. Giovanni Mura

IL SINDACO:
Francesco Capelli

IL RESPONSABILE DEL PROCEDIMENTO:
Dott. Ing. Gabriele Scudo


Proposta Progettuale:
PLANIMETRIE DEI VARI LIVELLI

Scale 1:200


STUDIO ASSOCIATO MIRA - TOMASELLO

Architettura - Urbanistica - Ingegneria


Strada - Via S. Maria - 07020 - Nuoro - Nuoro - Tel. 0785/241111

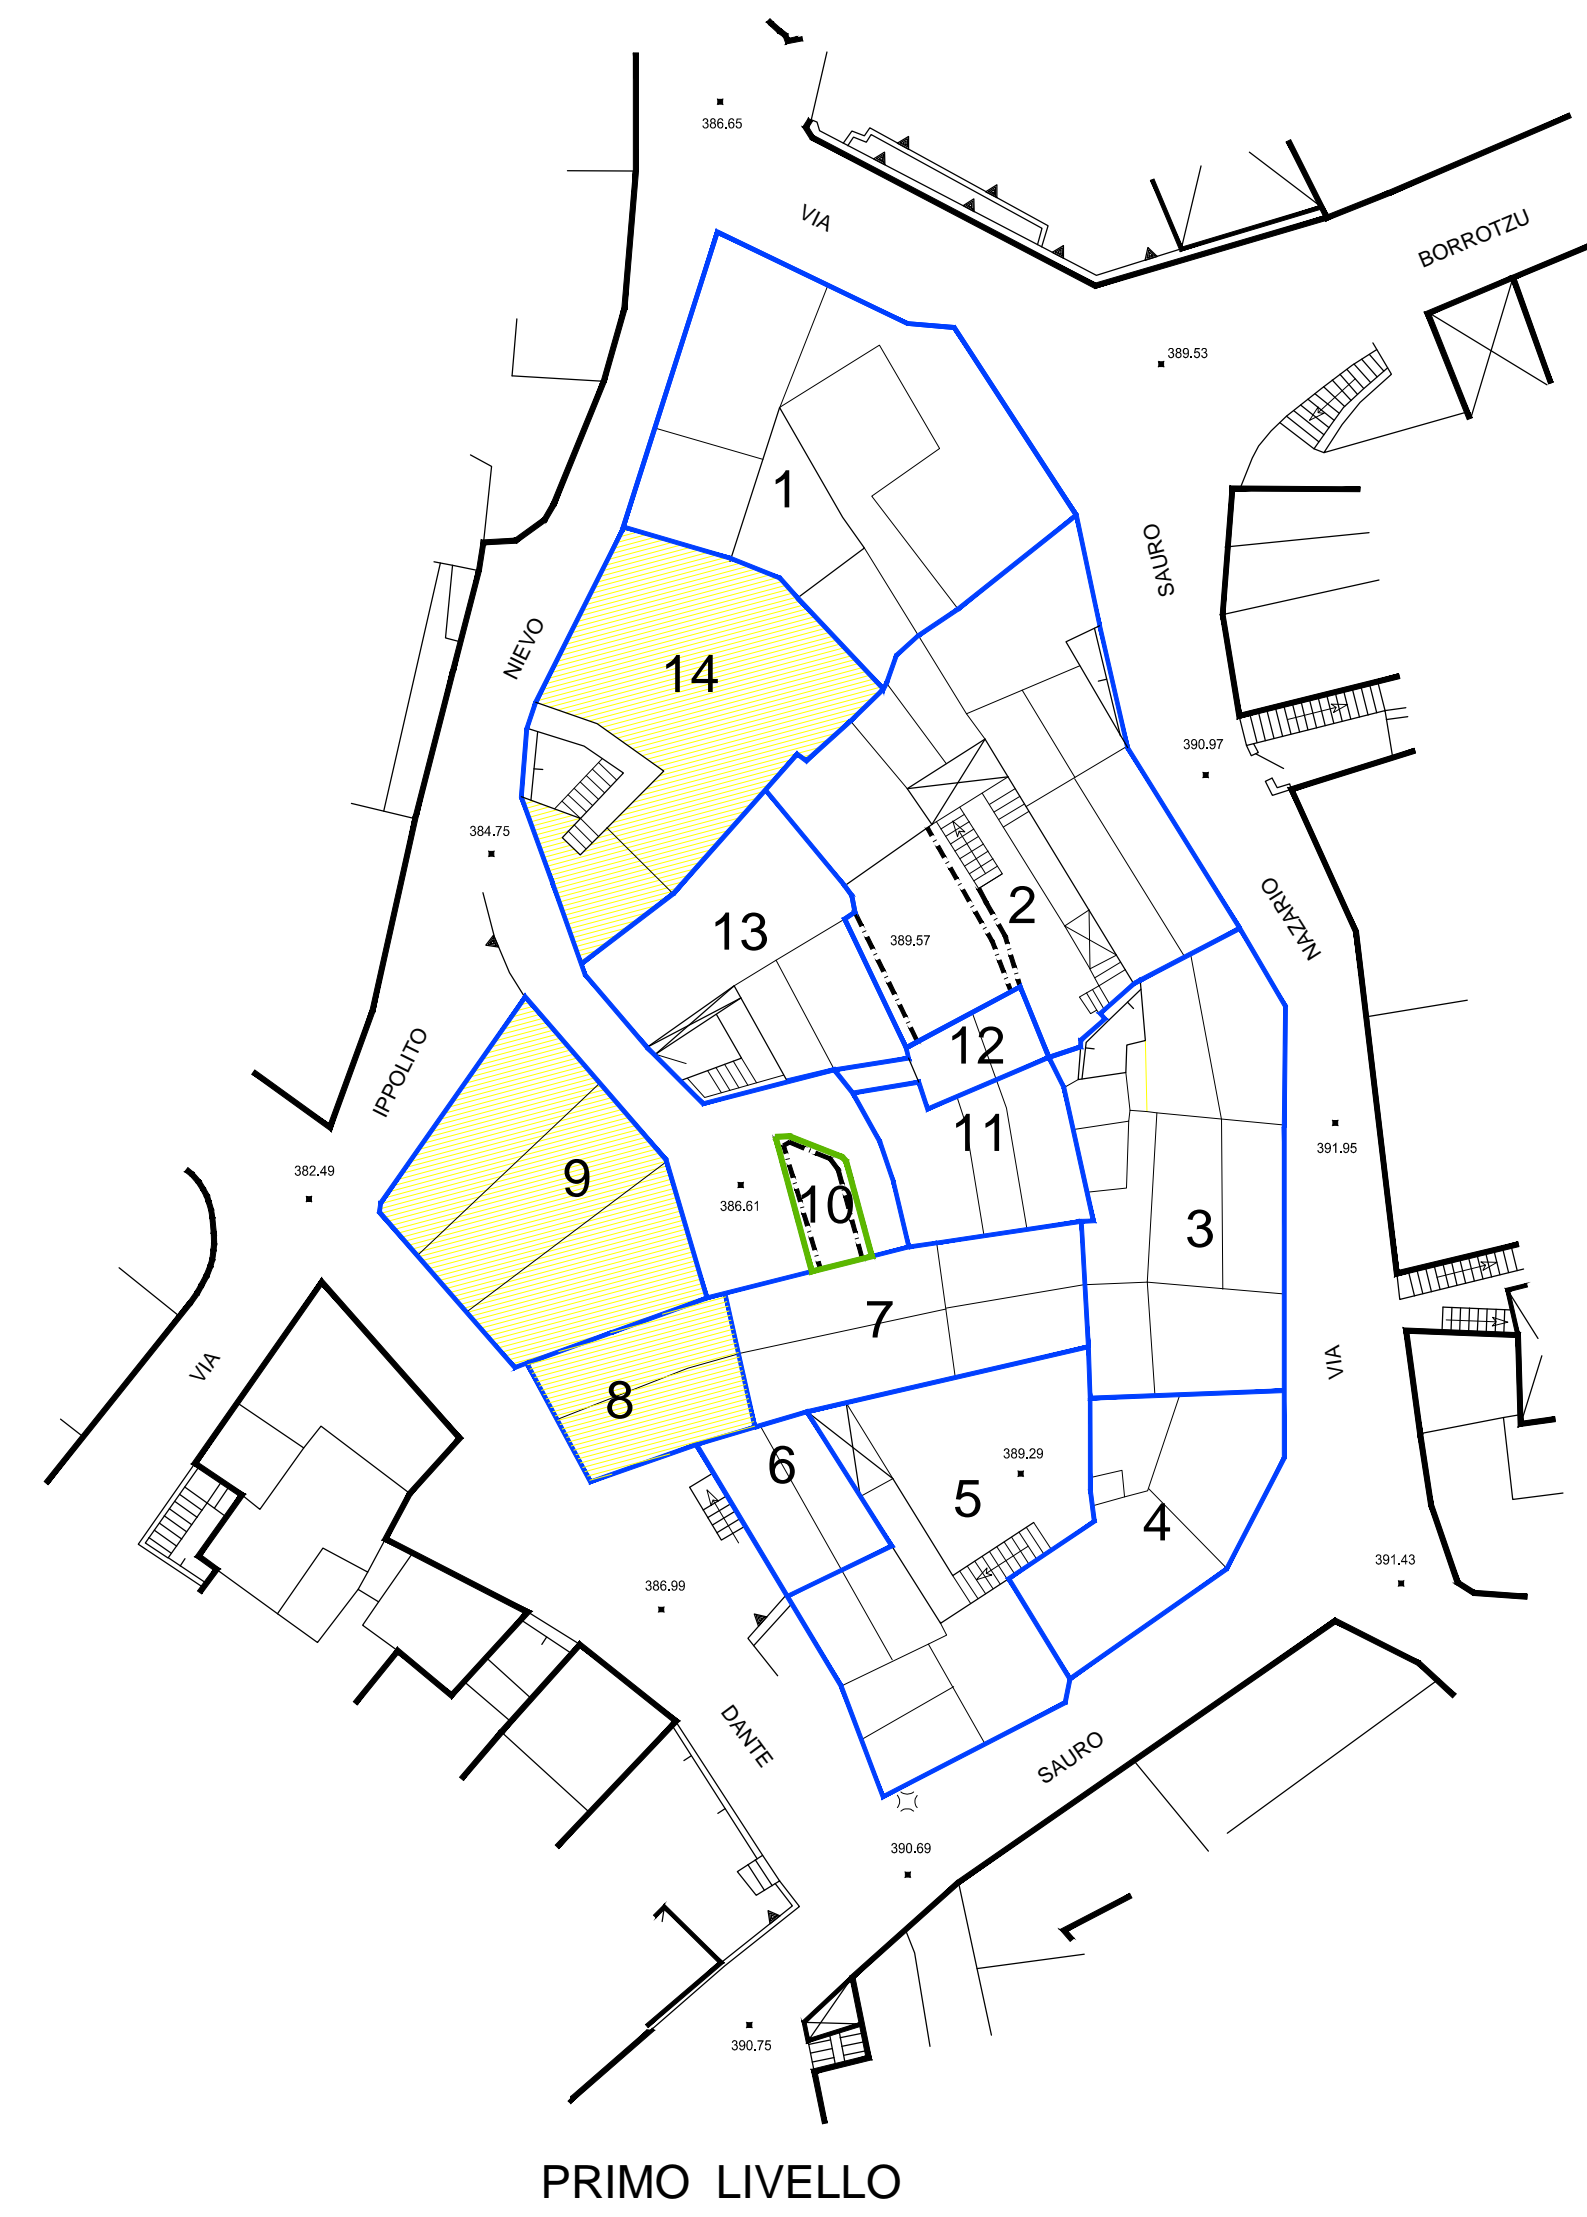


PRIMO LIVELLO

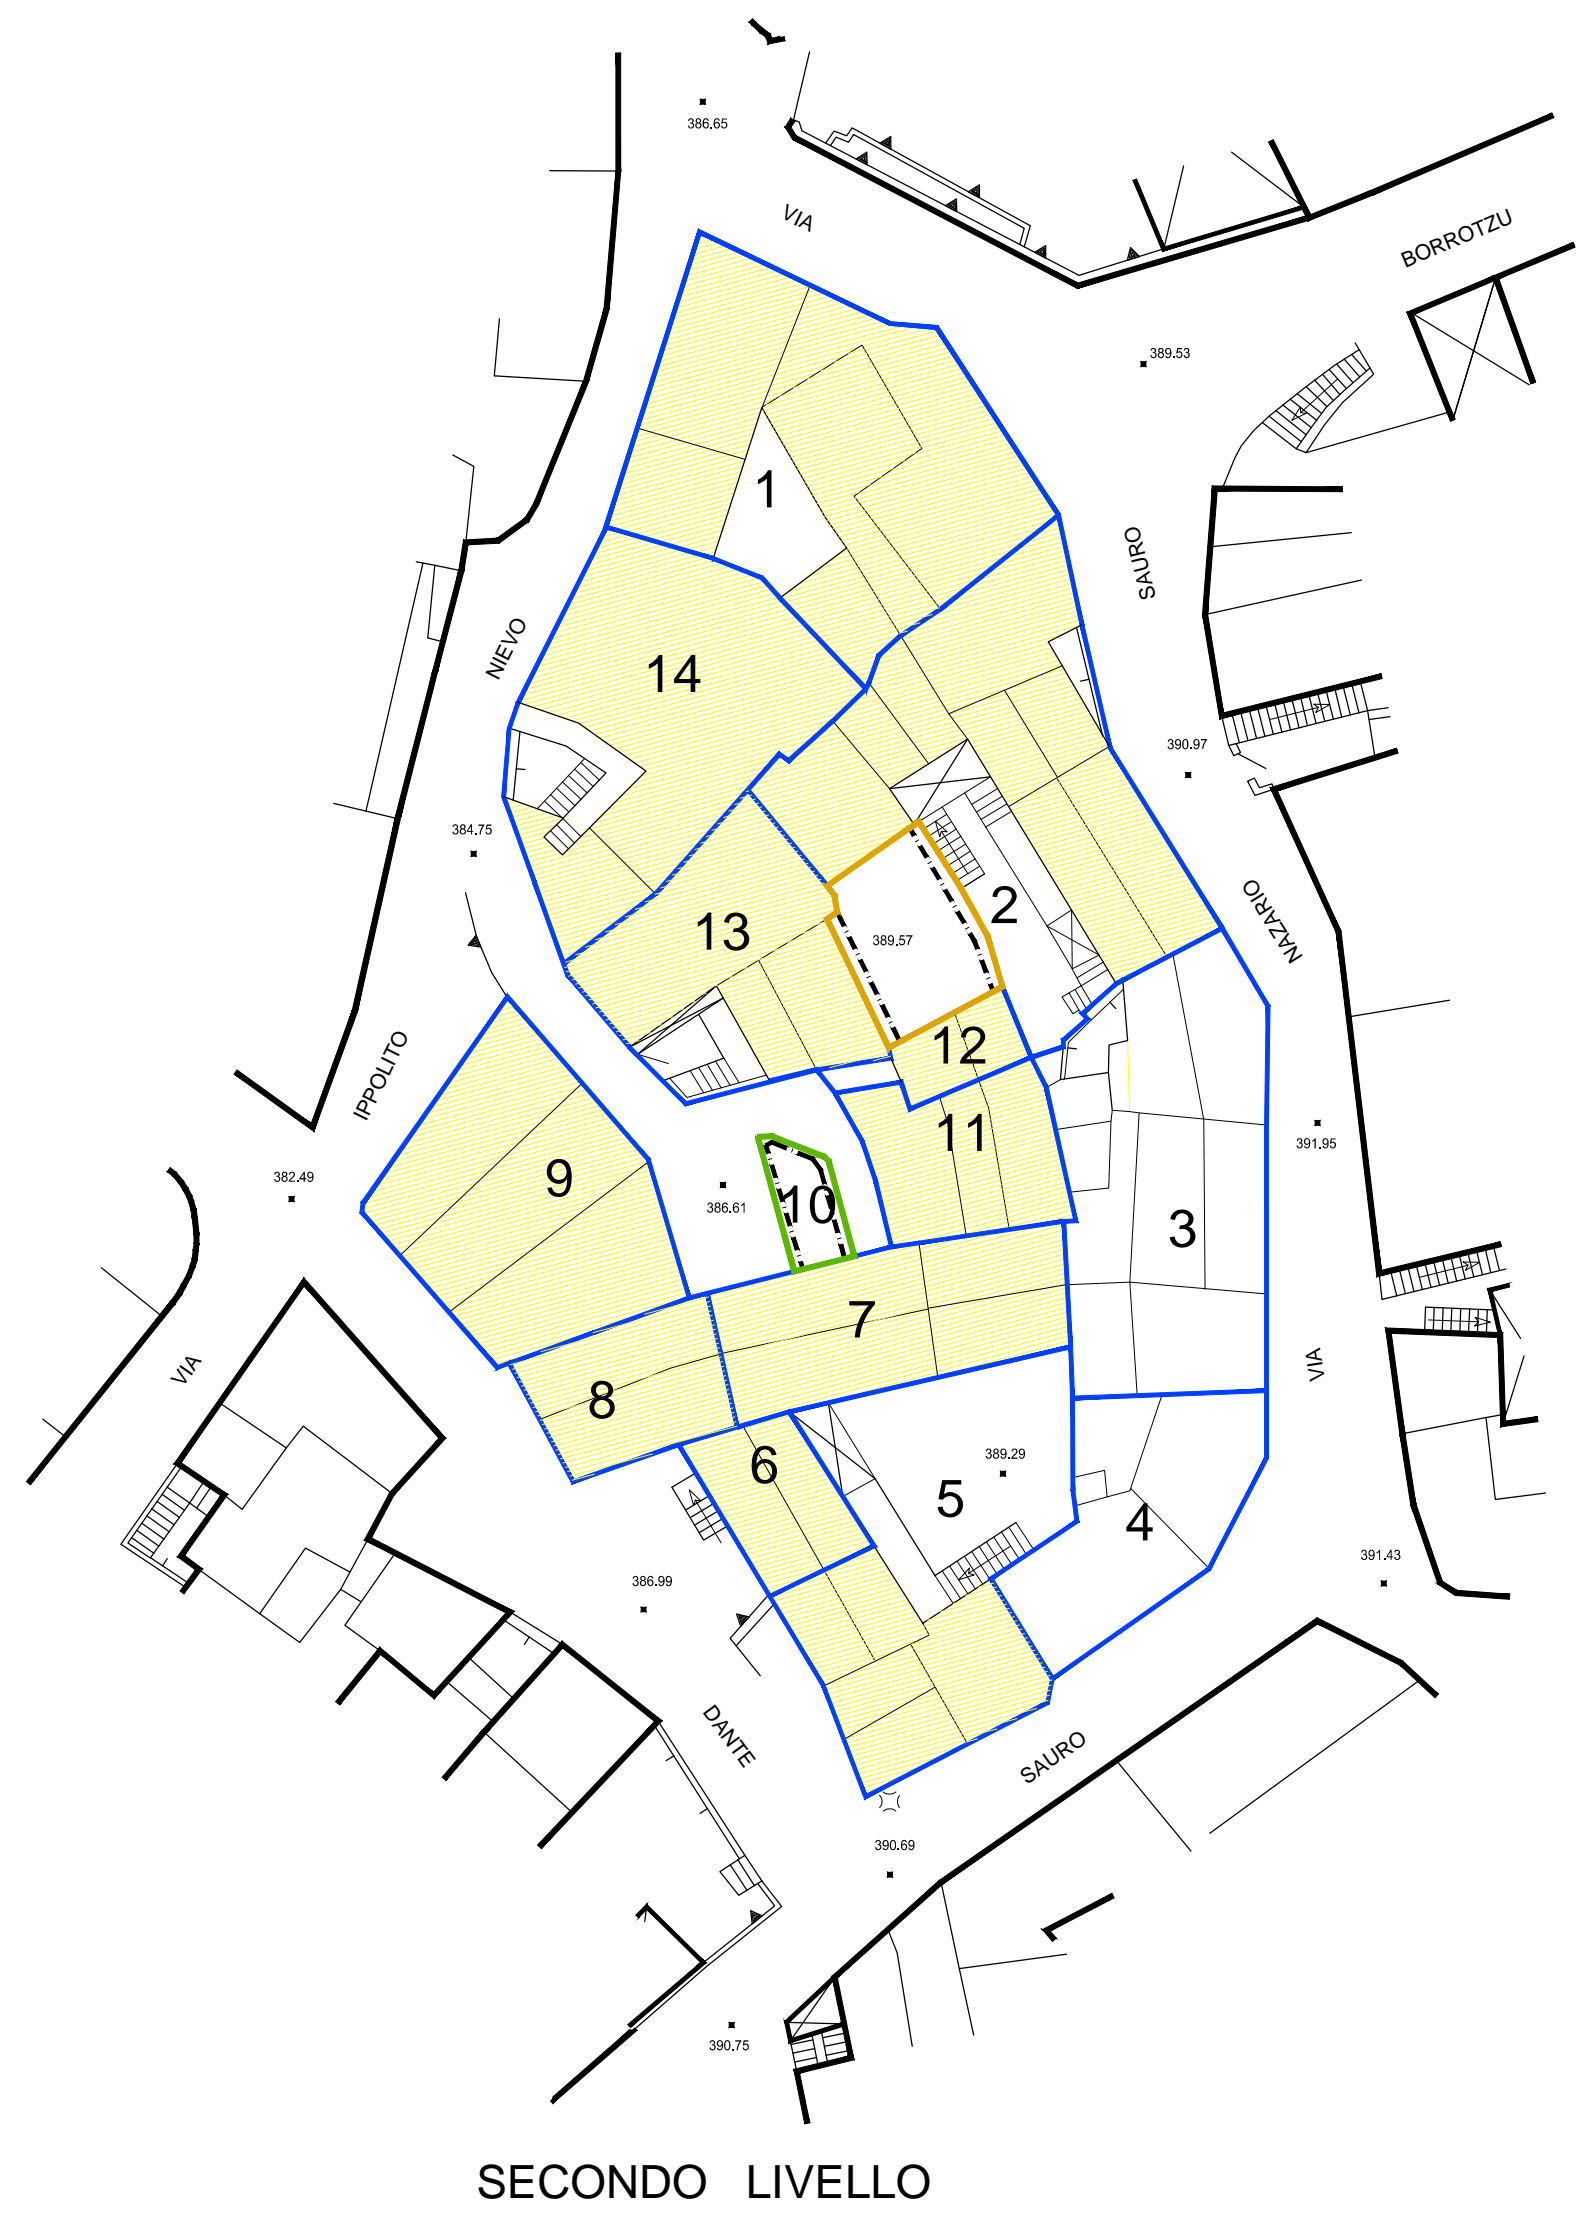


SECONDO LIVELLO

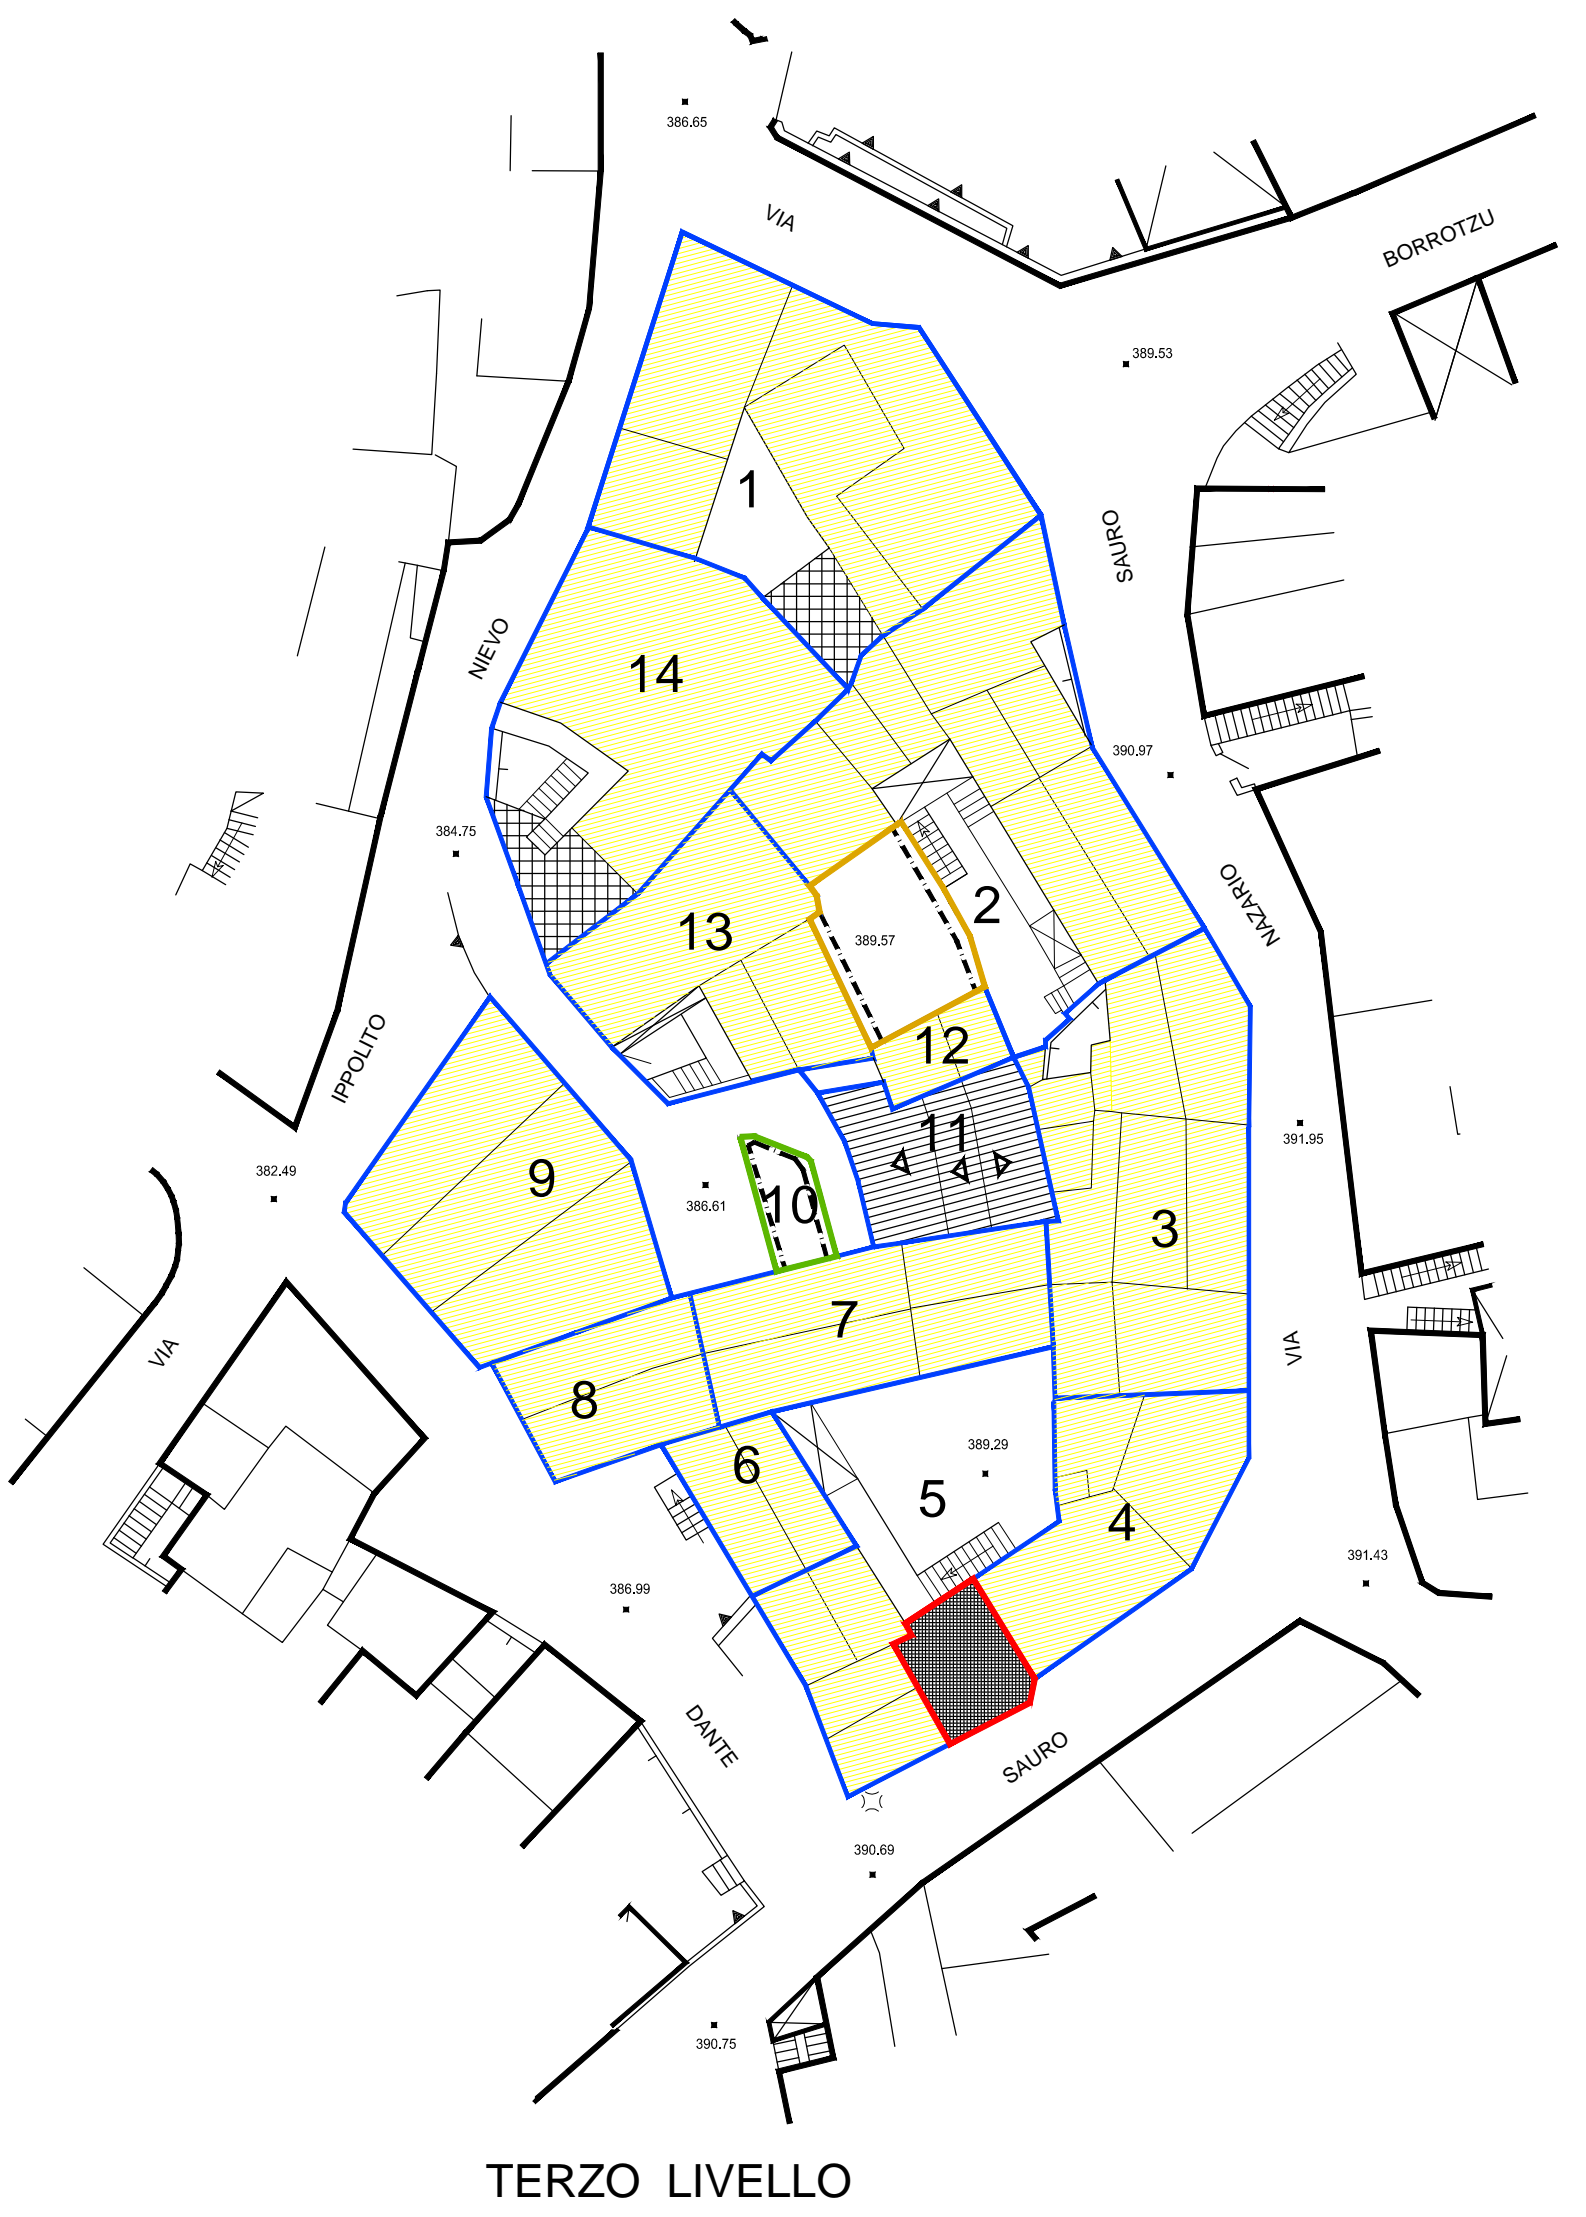


TERZO LIVELLO

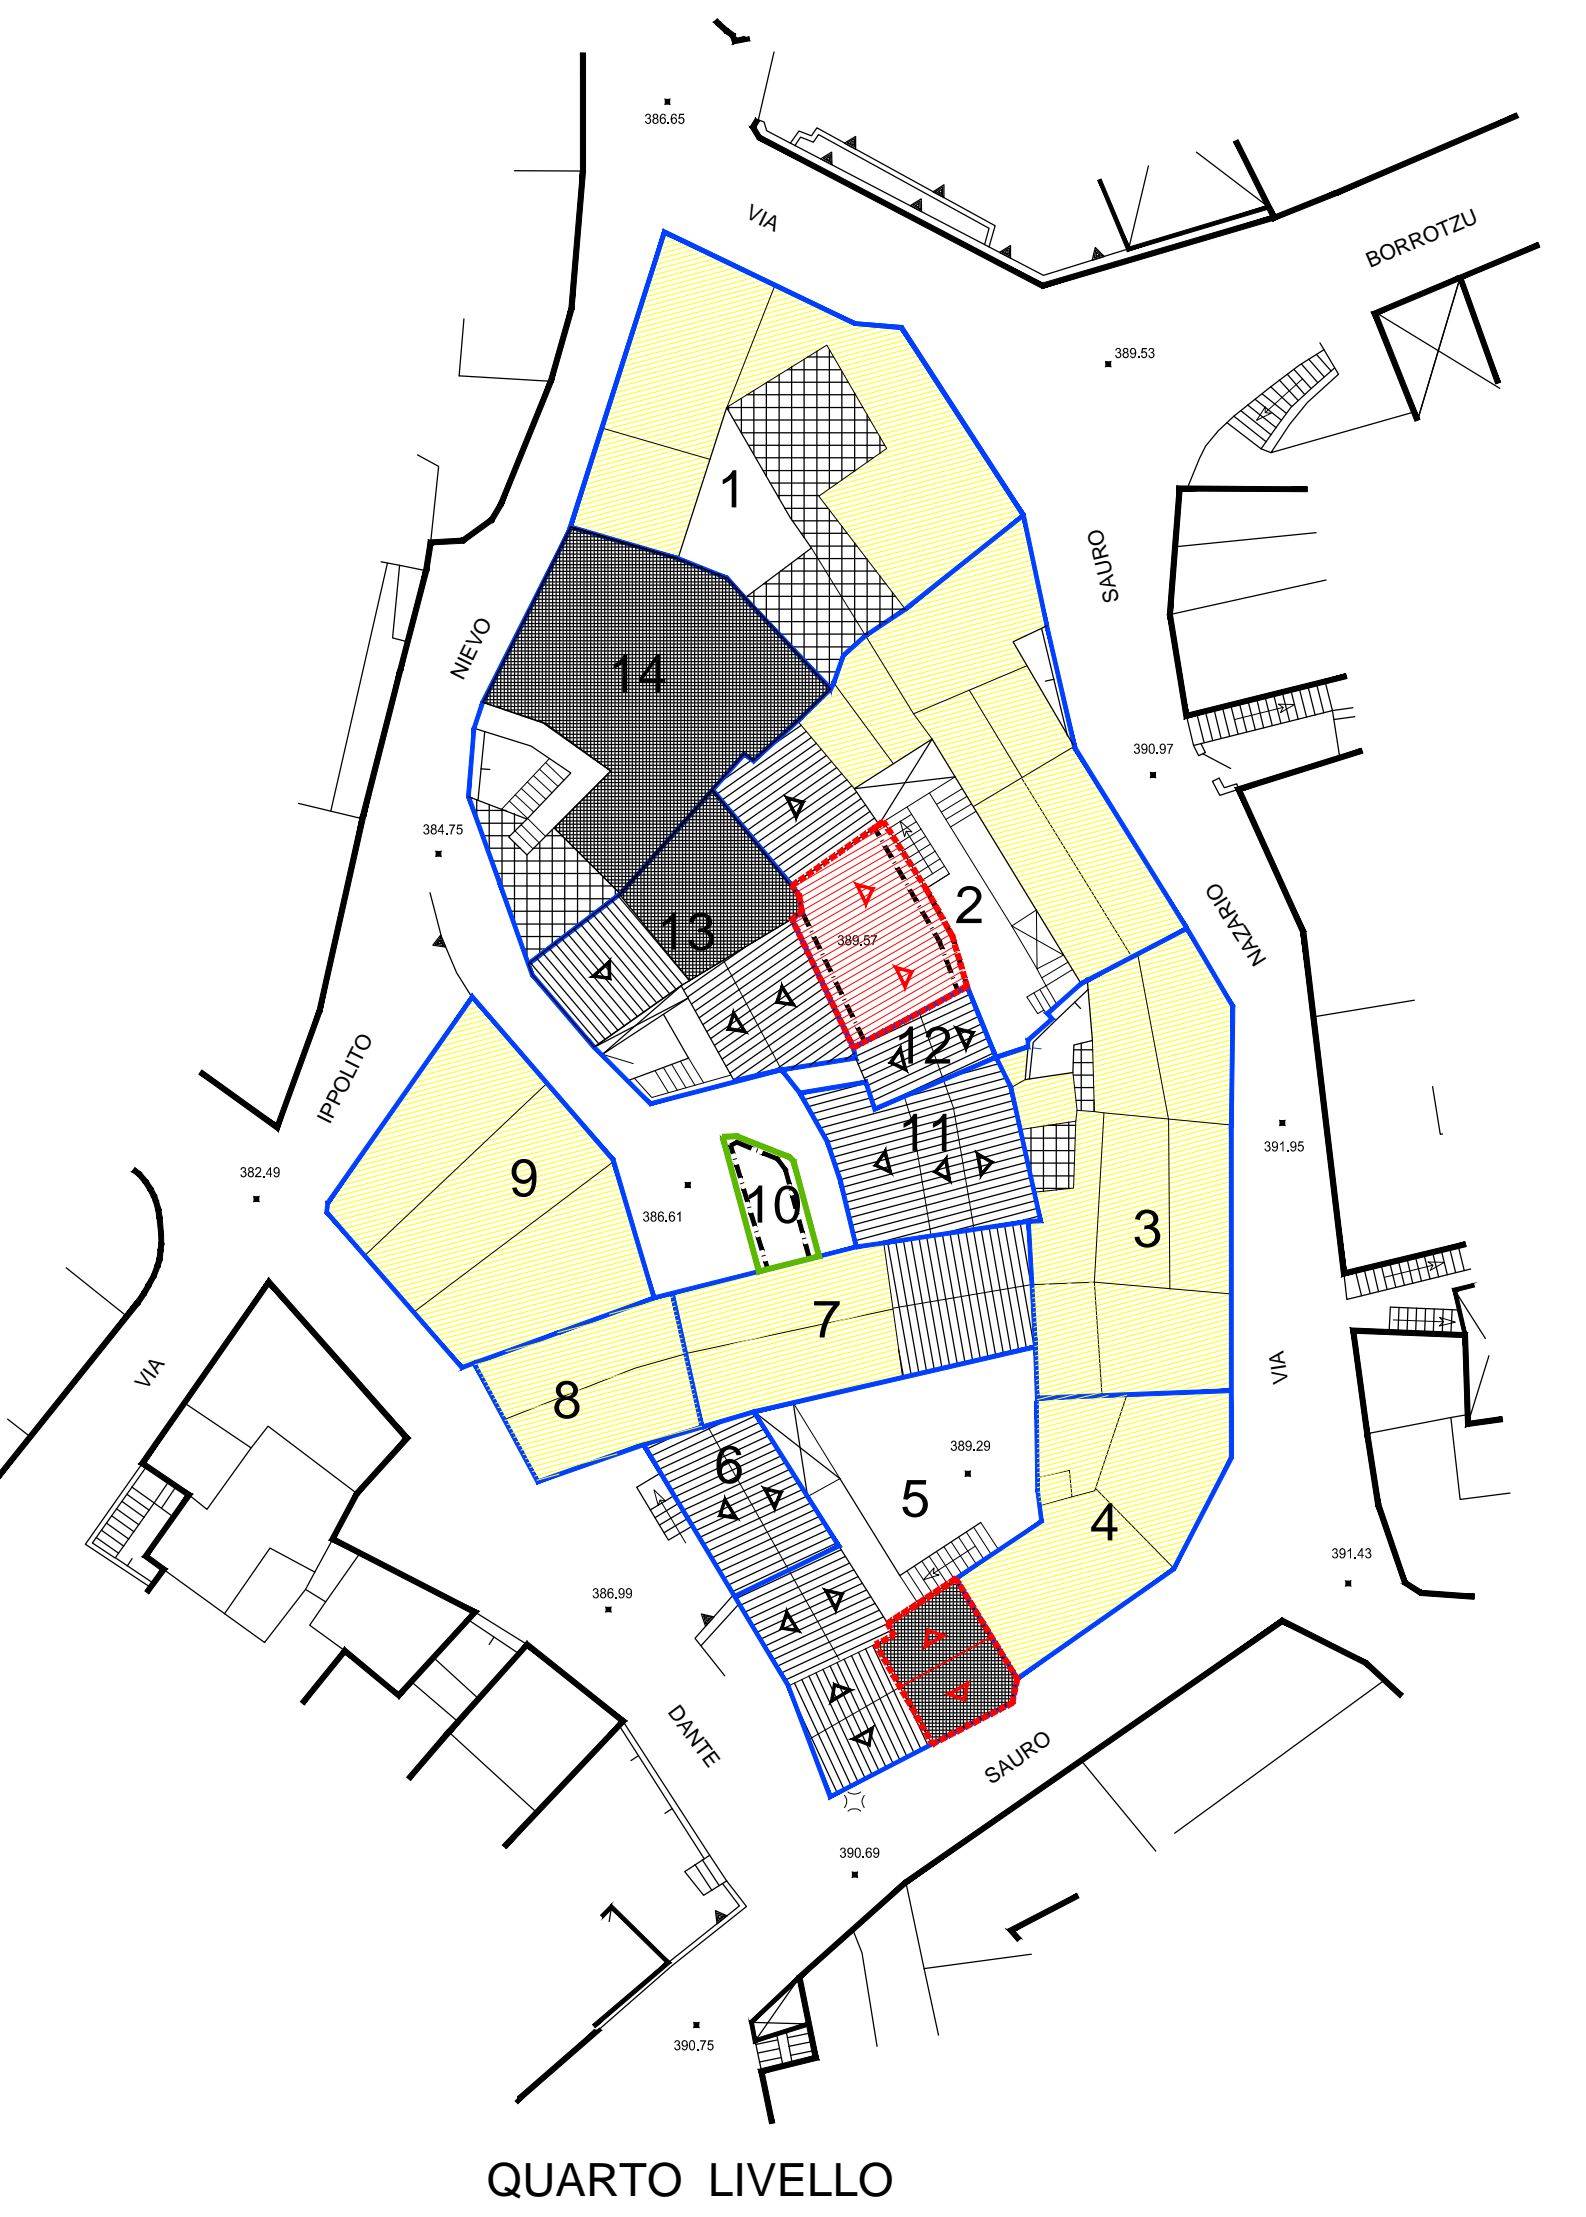

QUARTO LIVELLO

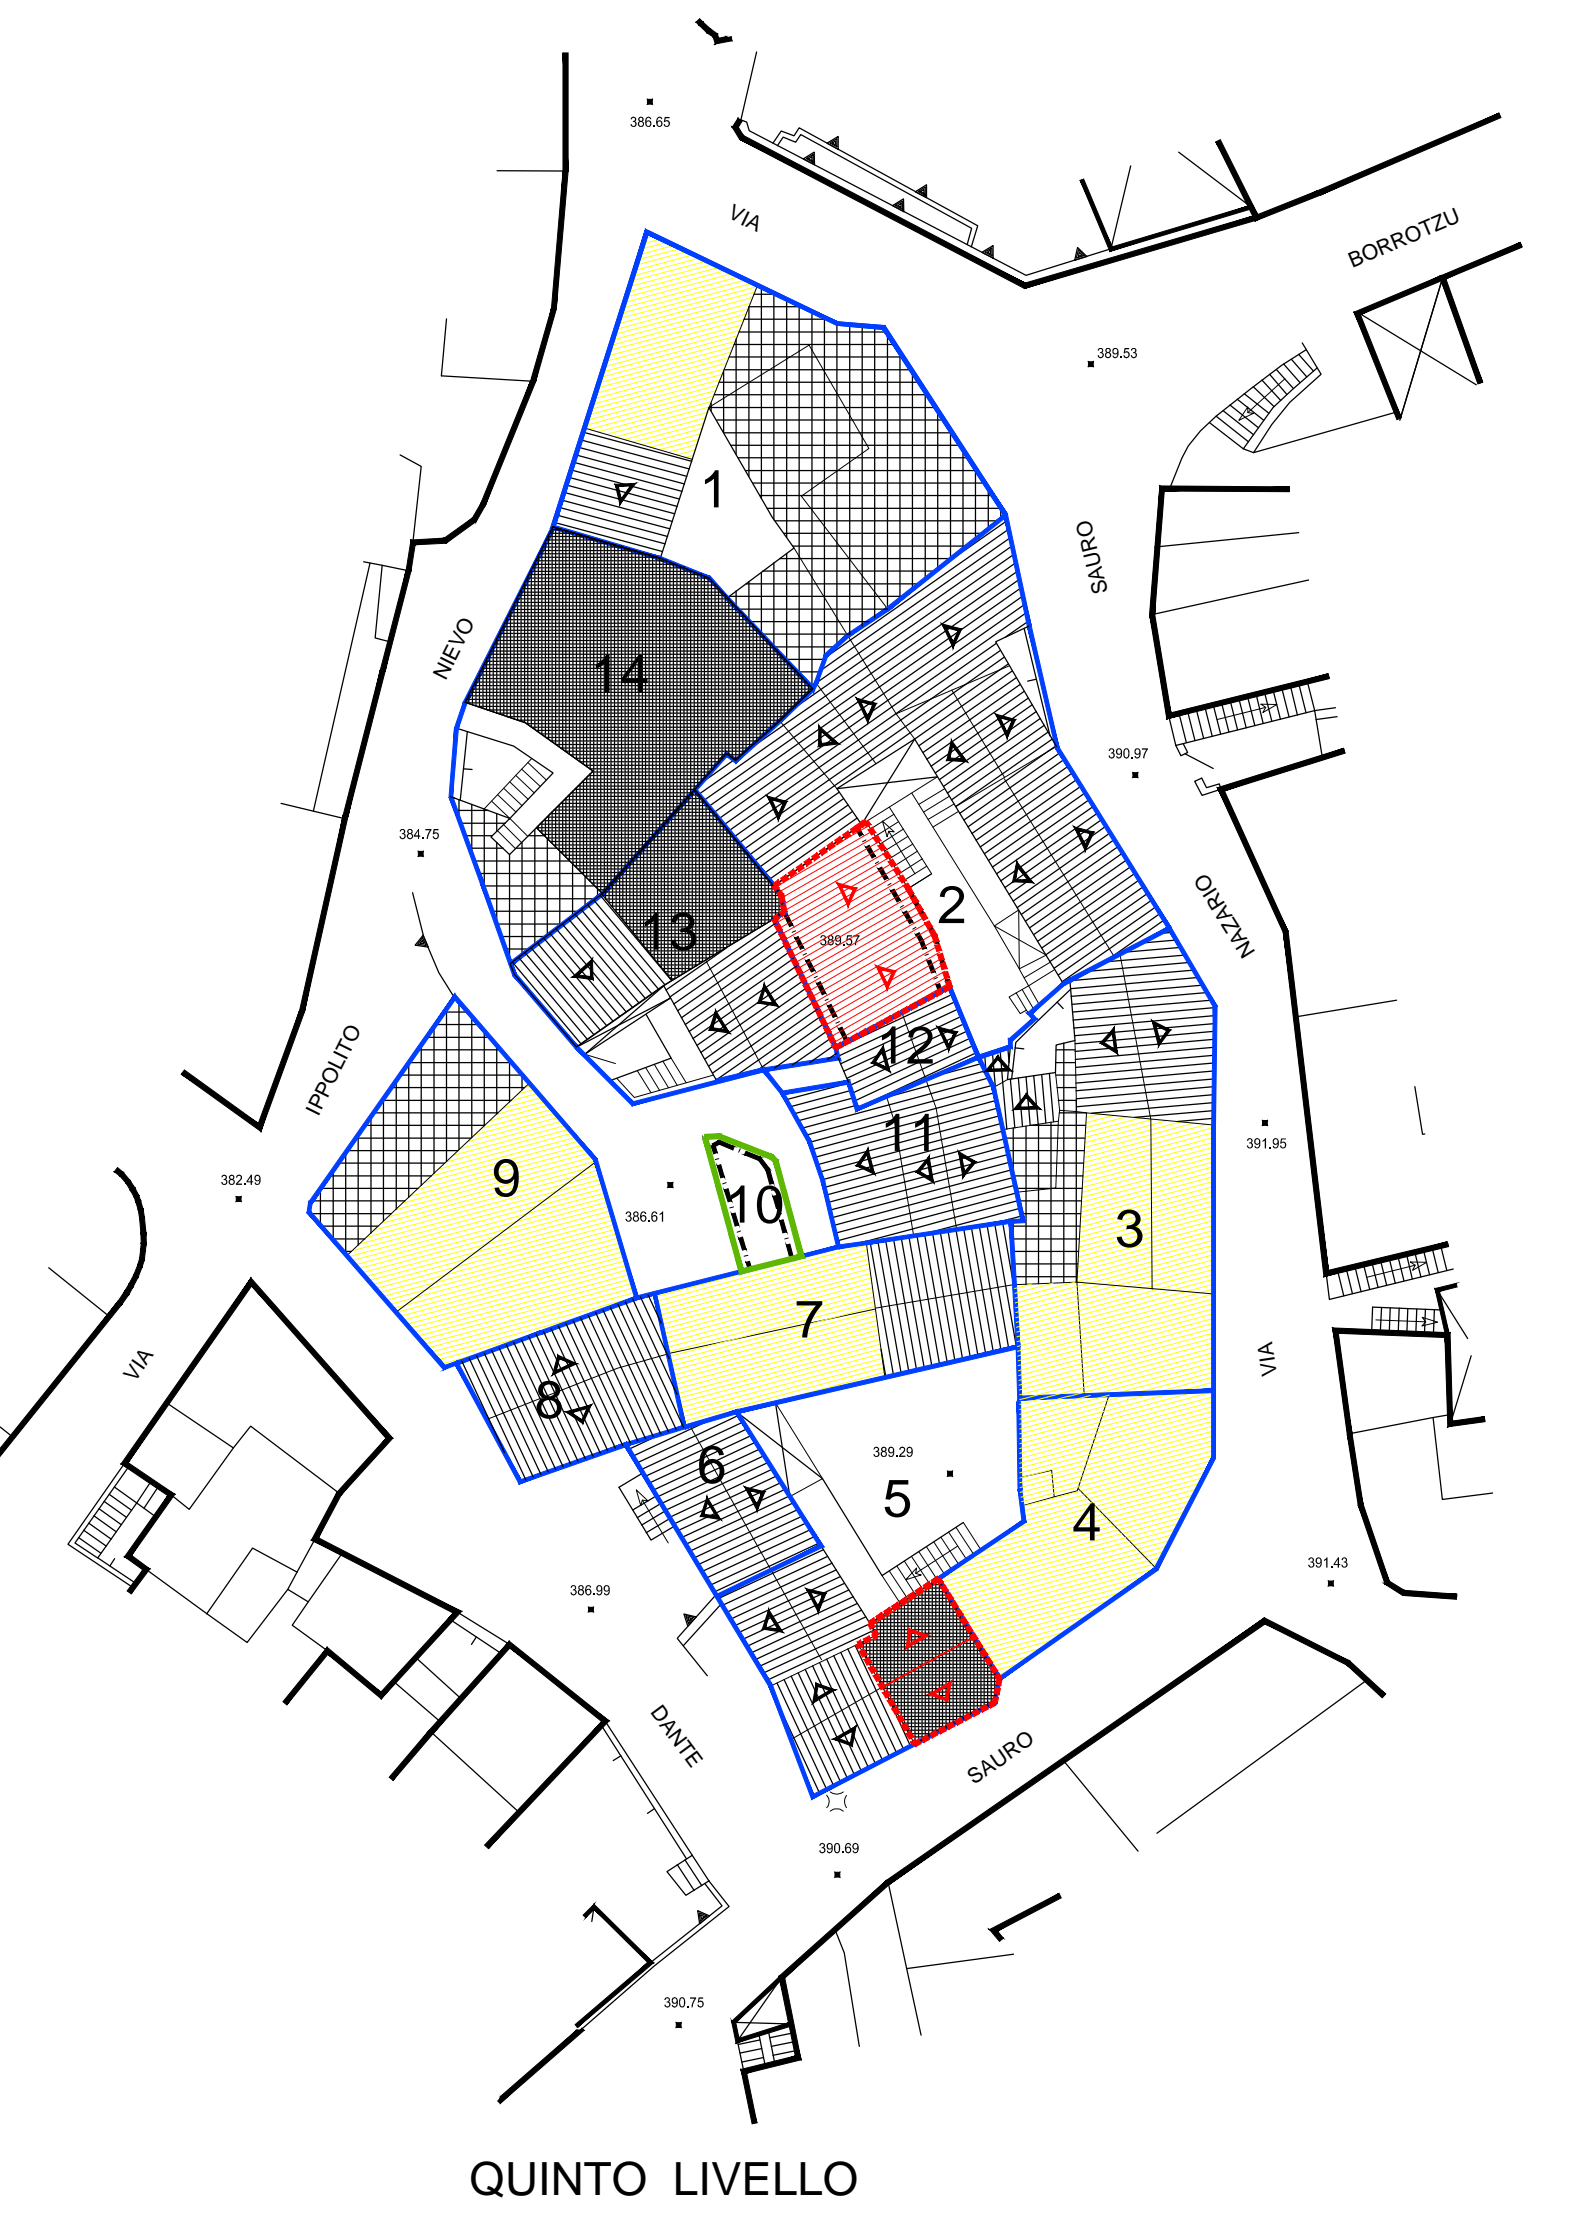

QUINTO LIVELLO

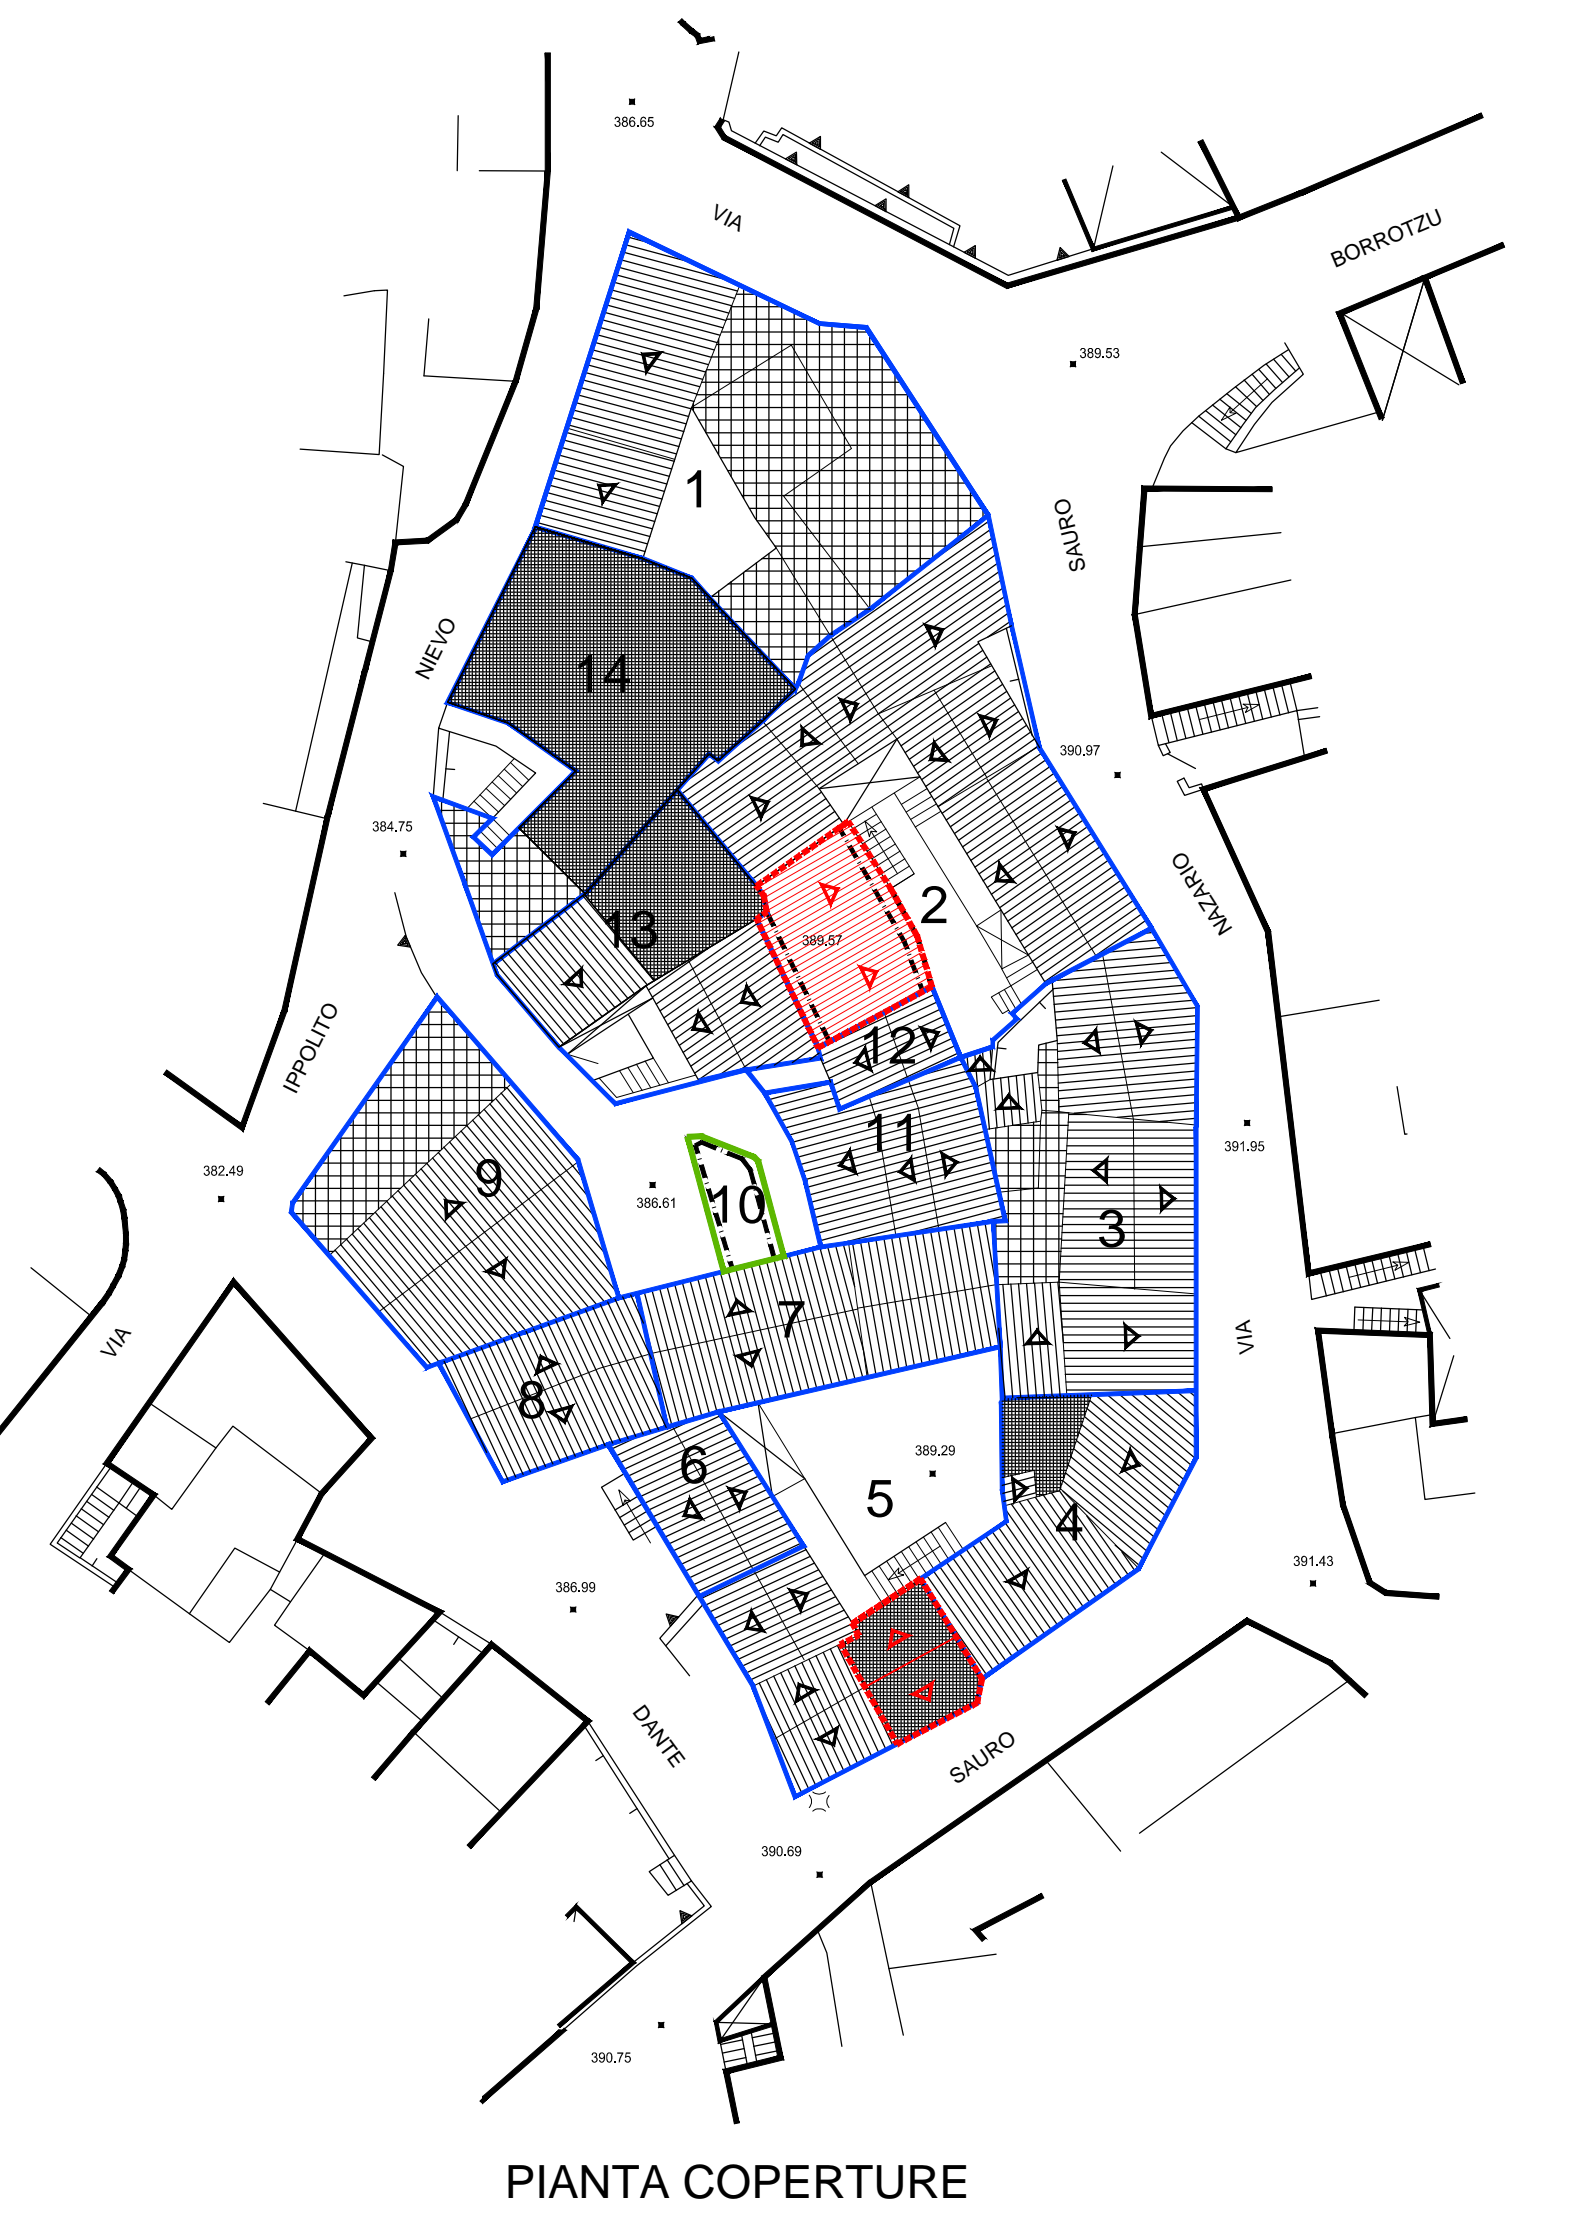

PIANTA COPERTURE