



STRALCIO P.U.C.
Scala 1:2500

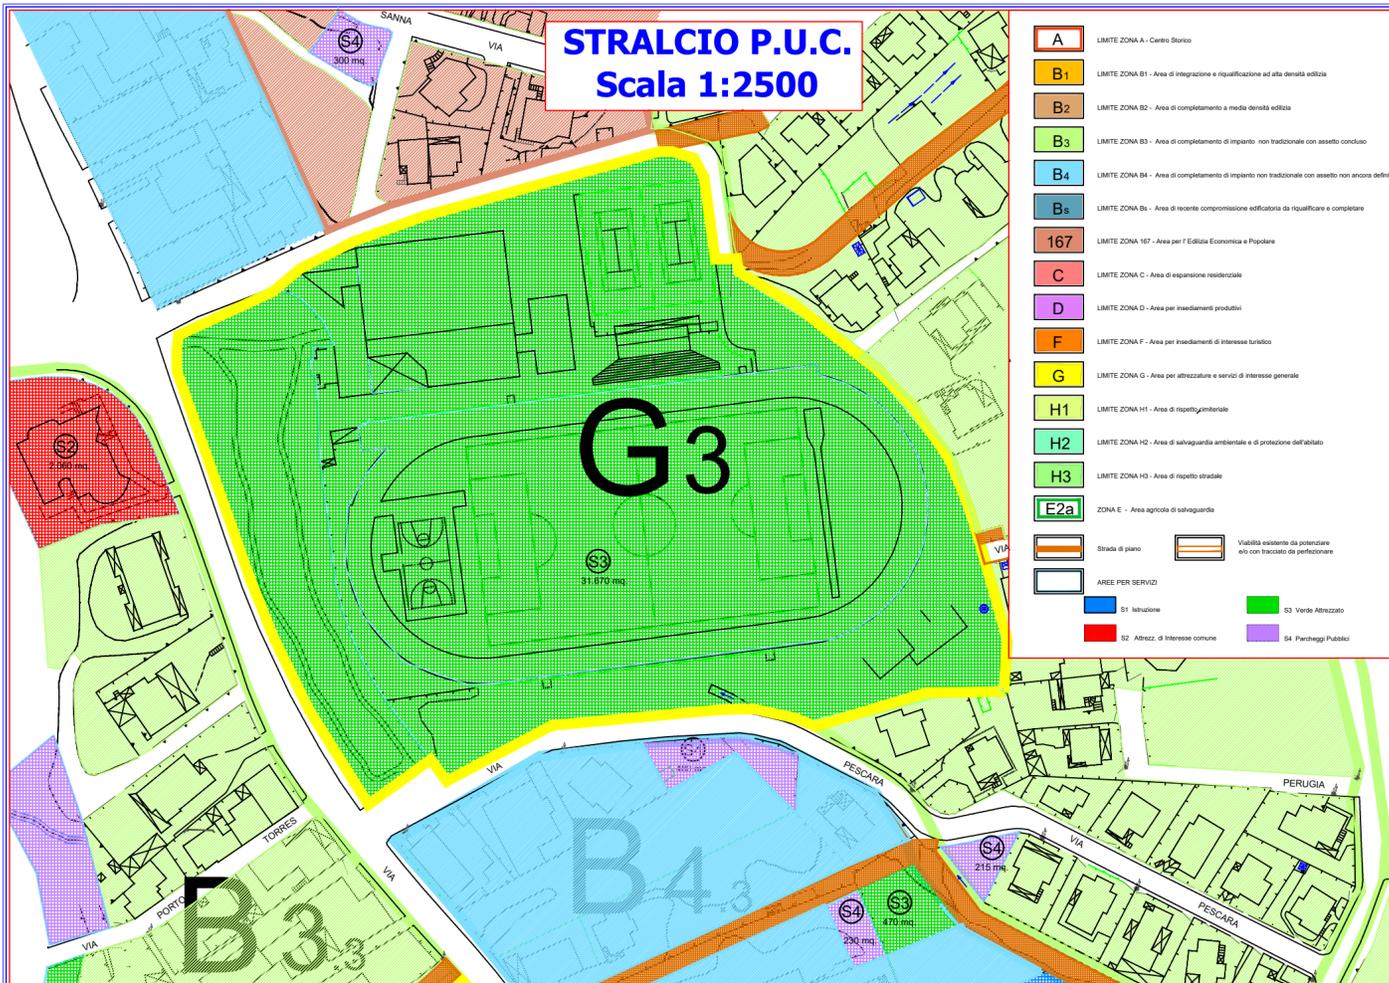

Individuazione superficie
Scala 1:500

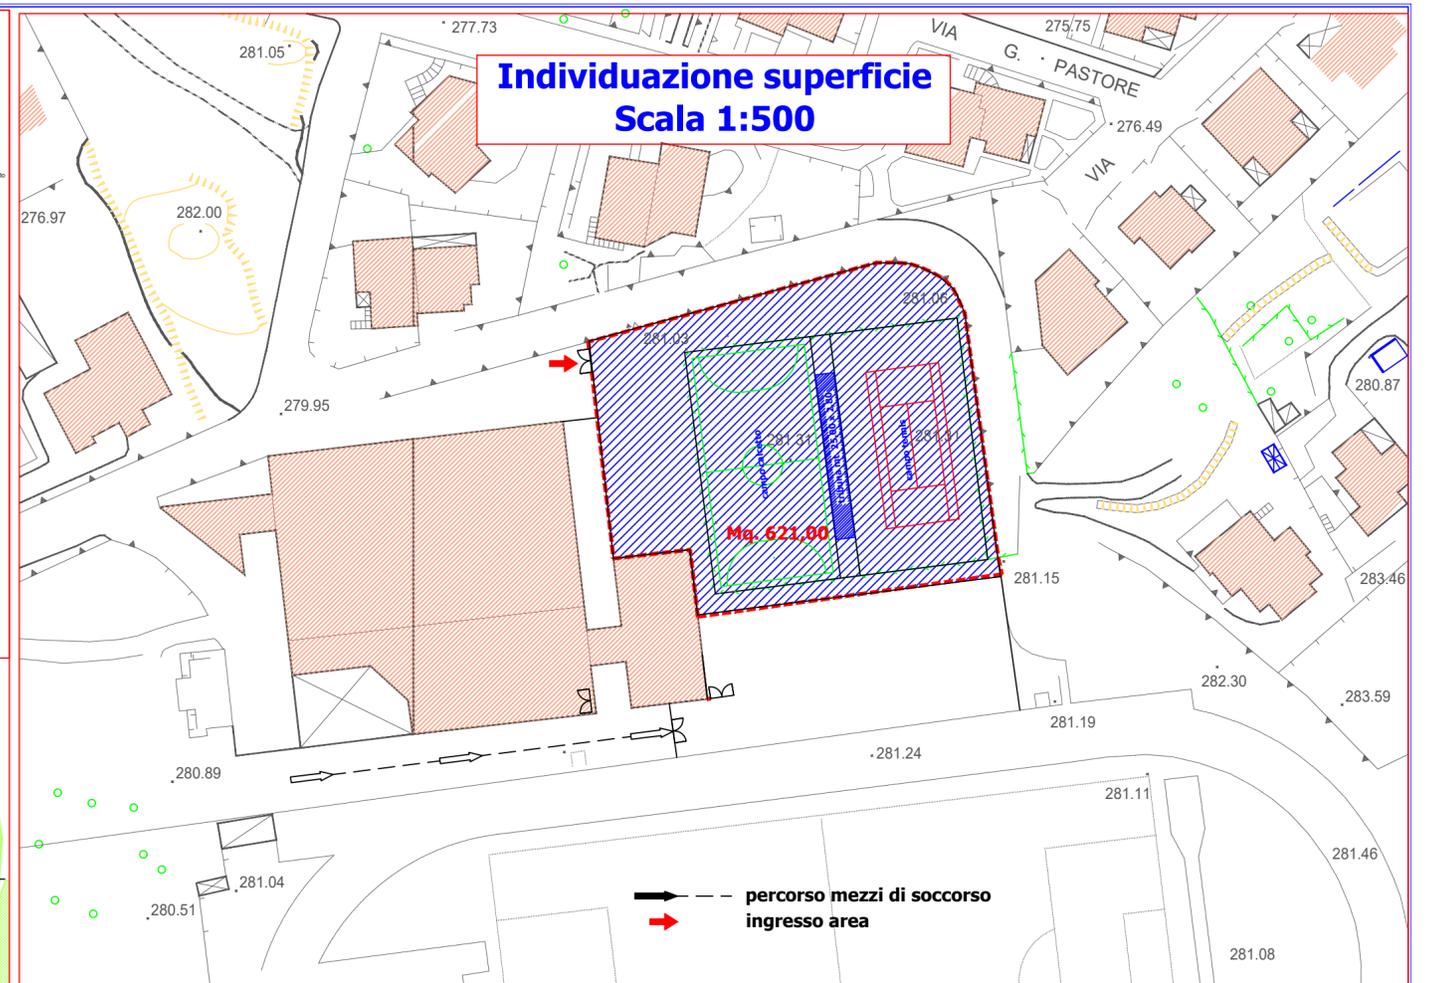

AVVISO ESPLORATIVO PER L'INDIVIDUAZIONE DI OPERATORI ECONOMICI INTERESSATI ALL'AFFIDAMENTO IN CONCESSIONE DELL'AREA PROSPICIENTE IL PALAZZETTO DELLO SPORT VIA NUORO E SUCCESSIVA RIQUALIFICAZIONE E GESTIONE DEGLI IMPIANTI SPORTIVI.