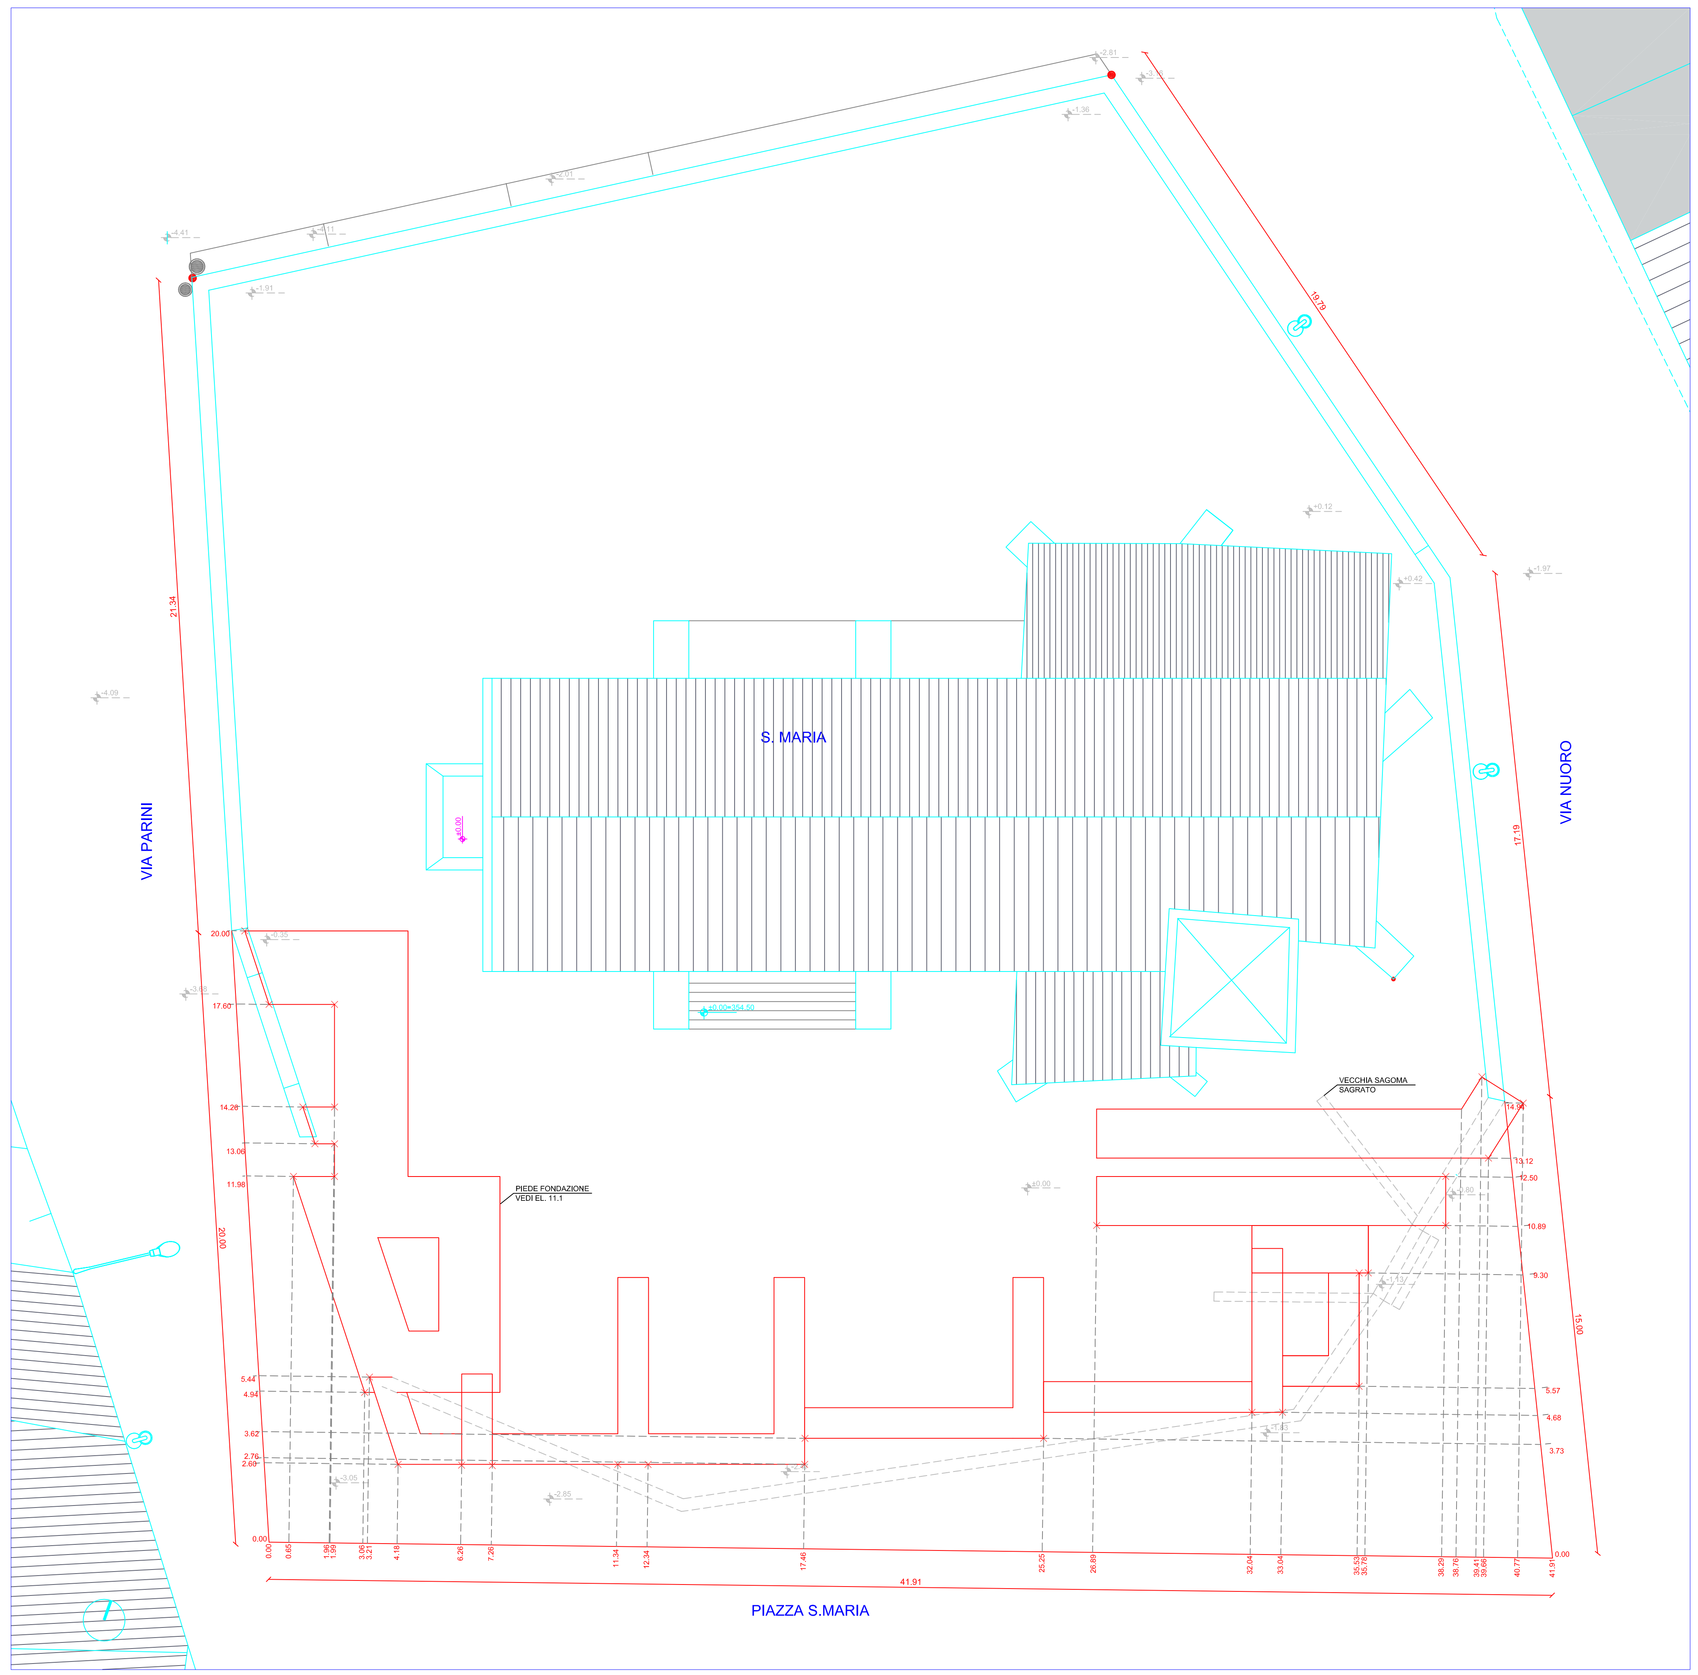

LEGENDA:

- QUOTE DI STATO ATTUALE
- SAGOMA VECCHIO PERIMETRO SAGRATO
- INGOMBRO PIEDE DI FONDAZIONE
- DISTANZE PROGRESSIVE PER PICCHETTAMENTO
- PUNTI BATTUTI
- PUNTI DI PARTENZA PER PICCHETTAMENTO

COMUNE DI OLIENA
PROVINCIA DI NUORO

LAVORI DI RIQUALIFICAZIONE DEL CENTRO STORICO.
BANDO CIVIS "RAFFORZAMENTO CENTRI MINORI" - POR SARDEGNA 2000-2006 -
ASSE V "CITTÀ" - MISURA 5.1 "POLITICHE PER LE AREE URBANE".
INTERVENTO SUL SAGRATO DELLA CHIESA DI SANTA MARIA

PROGETTO ESECUTIVO

ELABORATO 13	PROGETTO
PIANTA DEI FILI FISSI	SCALA 1:100

GRUPPO DI PROGETTAZIONE: Arch. Franco Nilfoi
Ing. Salvatore Boi
Ing. Mariella Piu

COMMITTENTE: Comune di Oliena
Il Responsabile del Procedimento
Geom. Giovanni Tedde

Il Responsabile dell'Area Tecnica
Ing. Gabriele Scudu

APRILE 2010