



PIANTA STRUTTURE ORIZZONTALI IN ELEVAZIONE
Scala 1:100

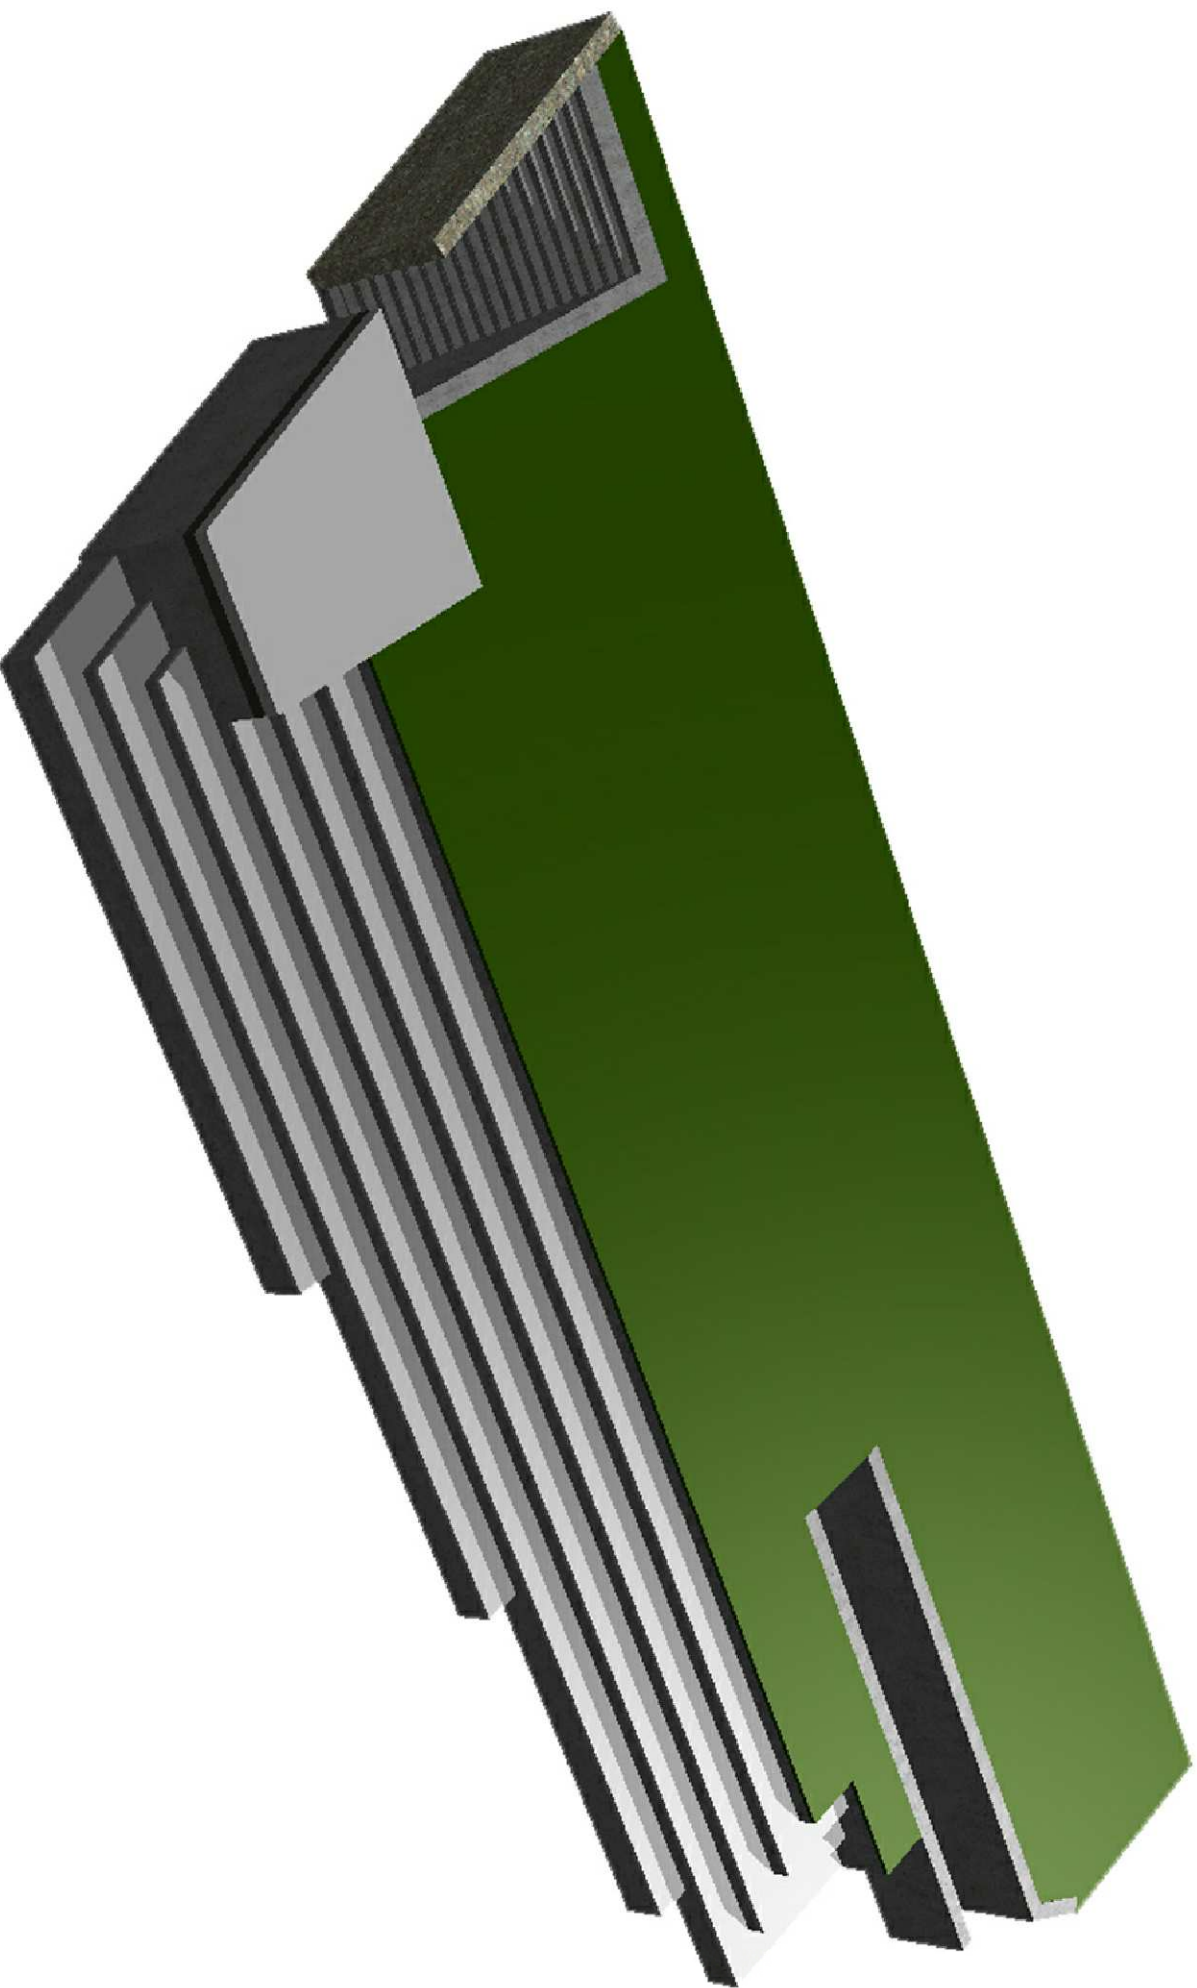


VISTA 3D




VISTA 3D

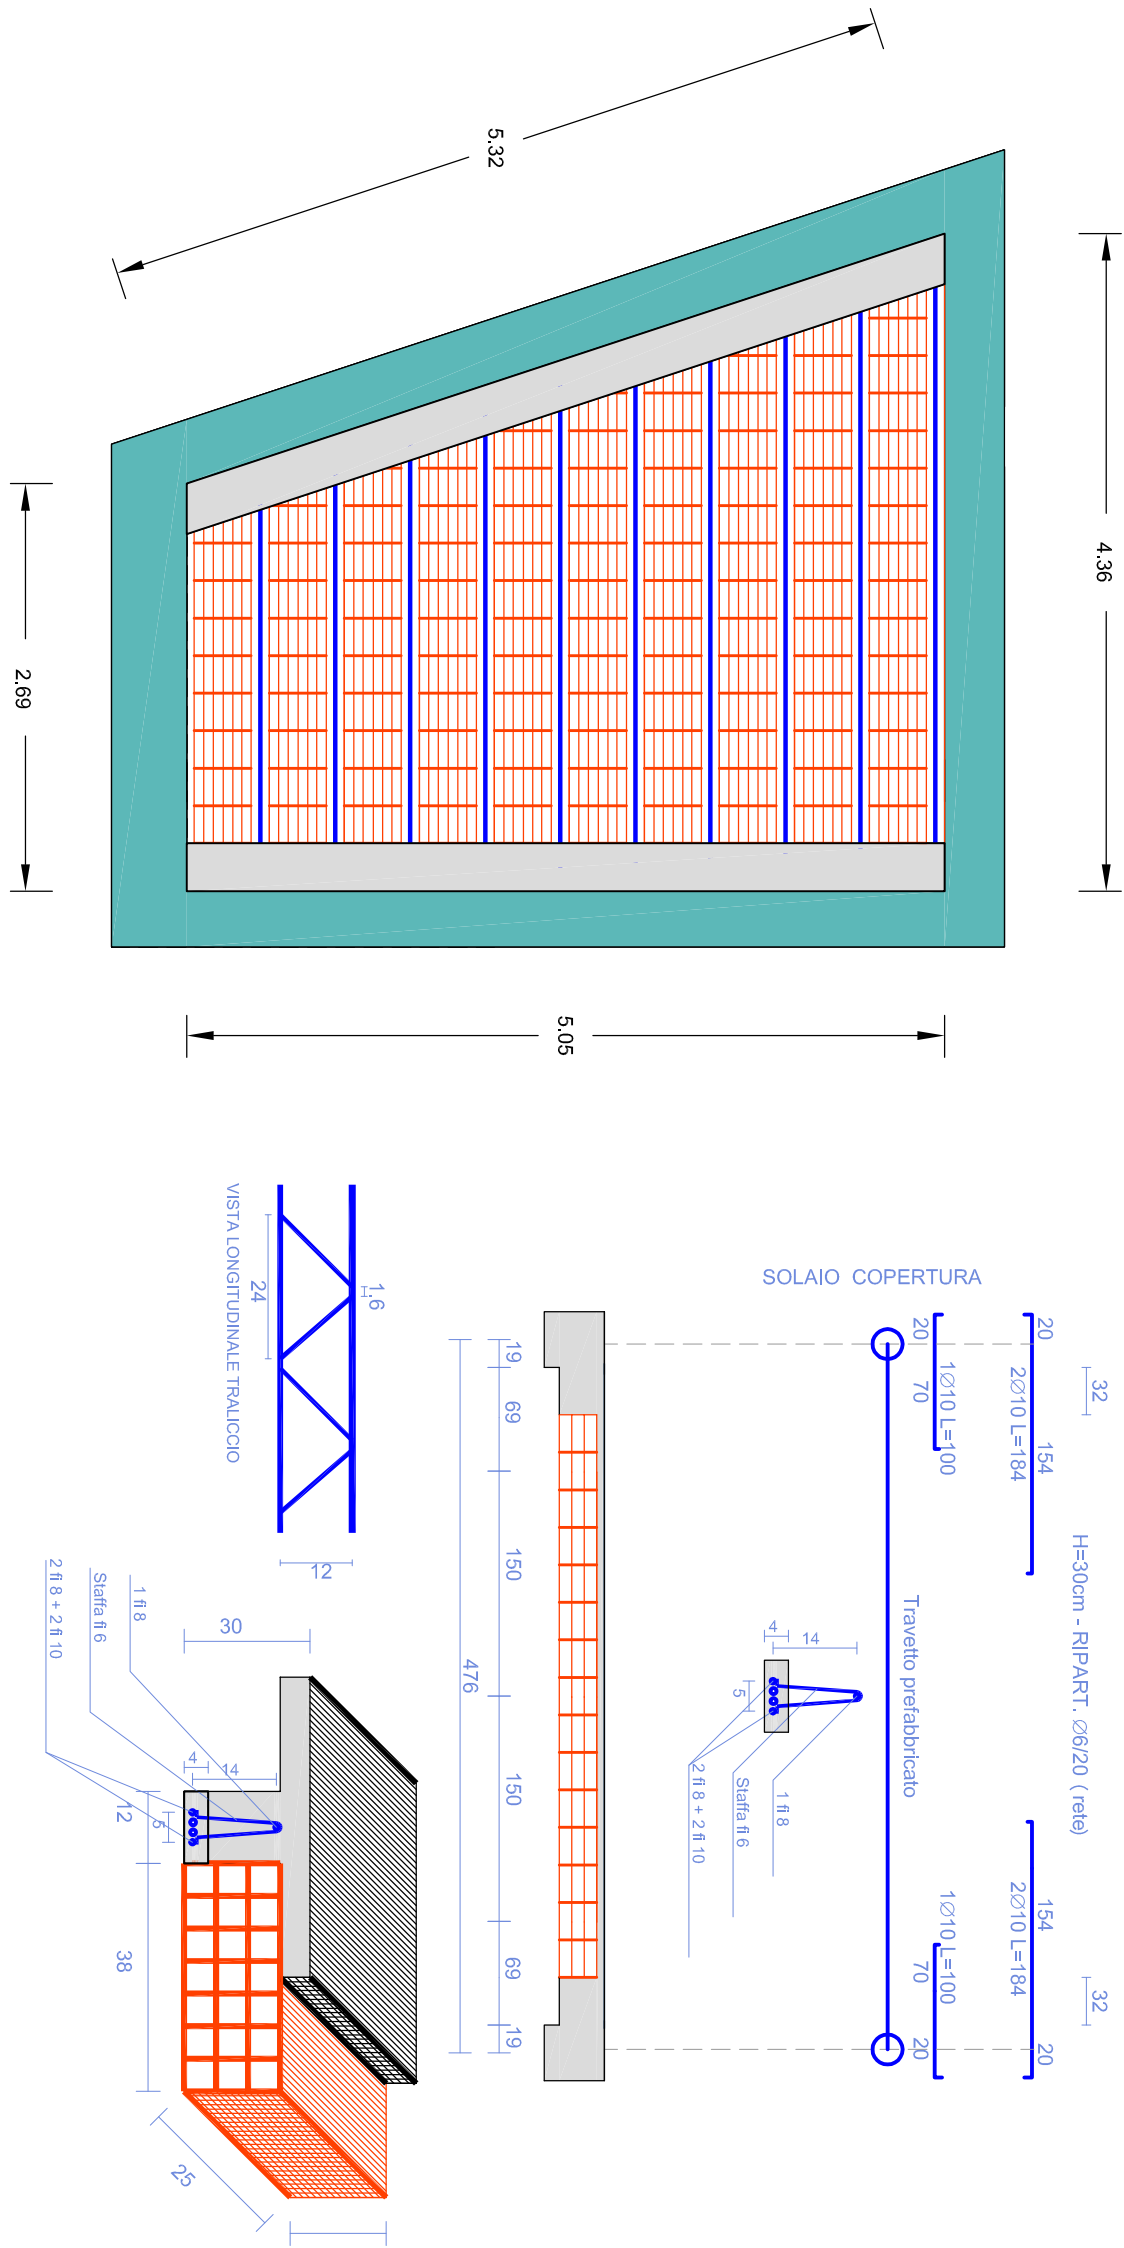


SOLAIO PREFABBRICATO
Scala 1:50

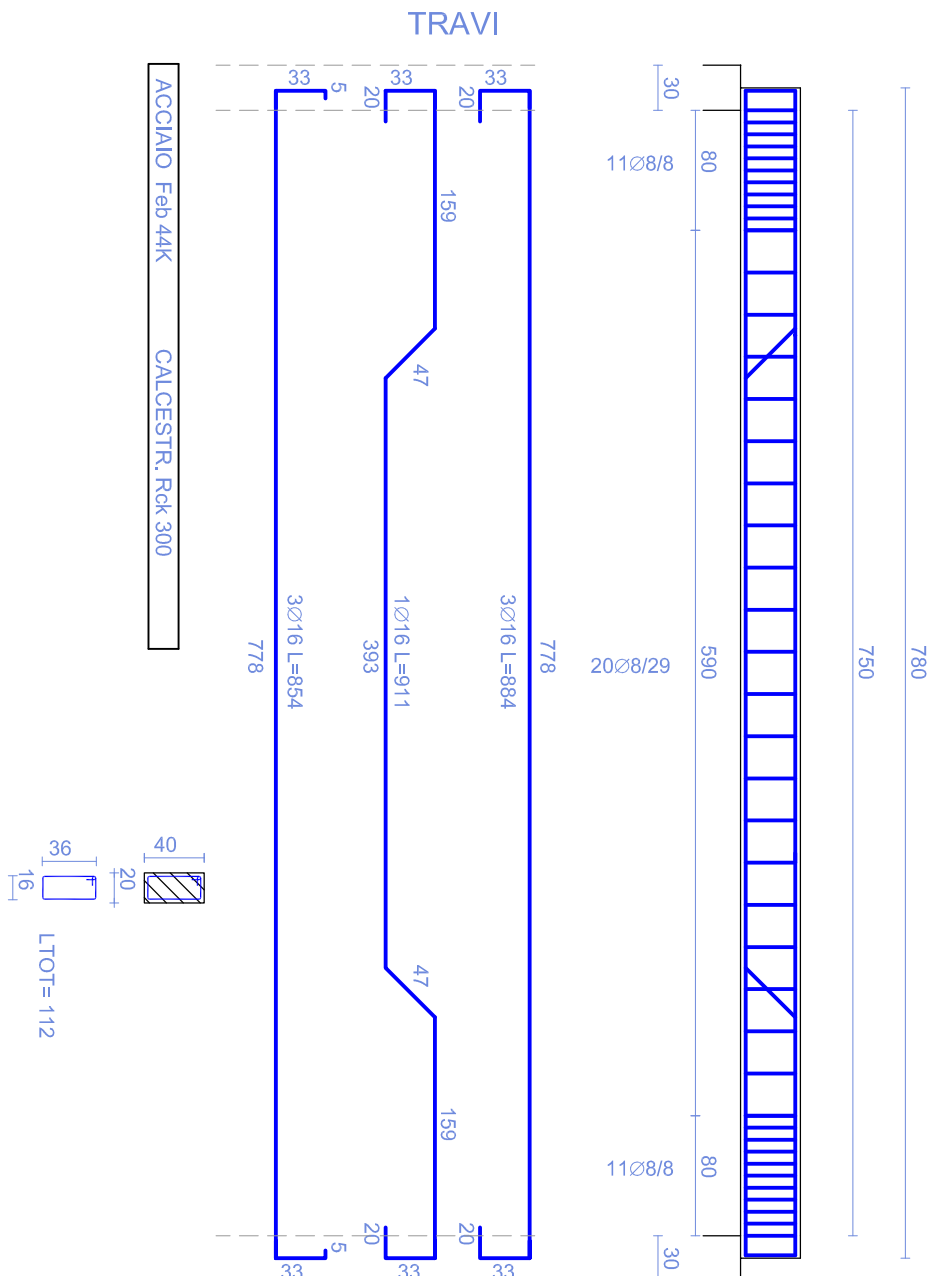


TRAVI DI CHIUSURA SETTI
Scala 1:50

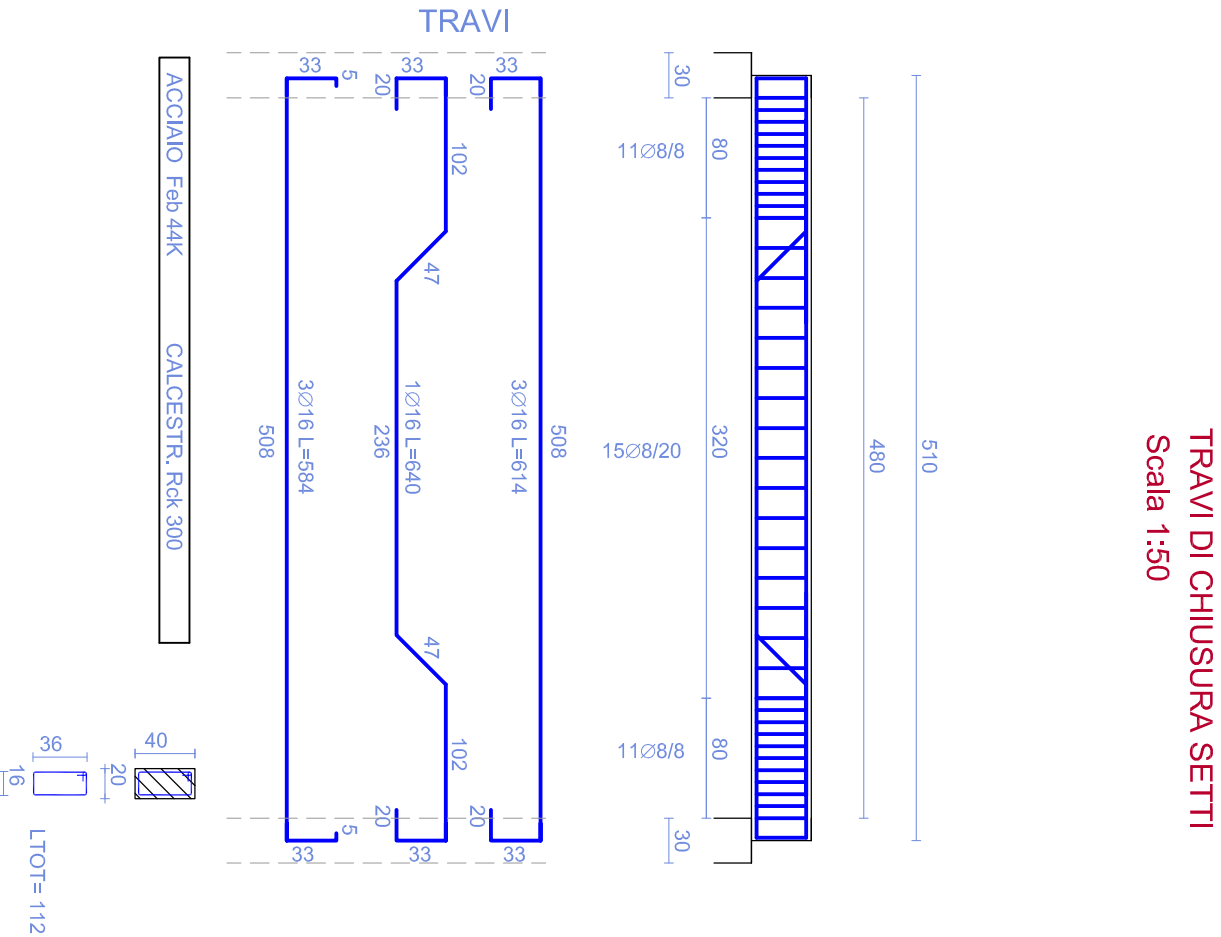

TRAVI DI CHIUSURA SETTI
Scala 1:50

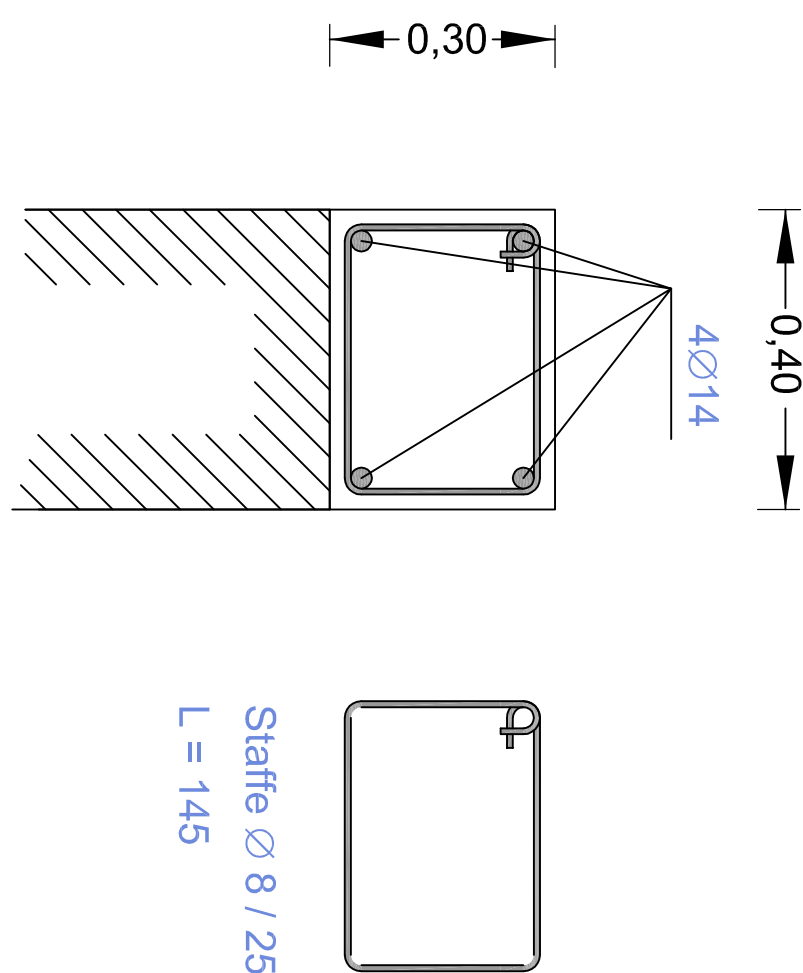

Cordolo Solaio
Scala 1:10

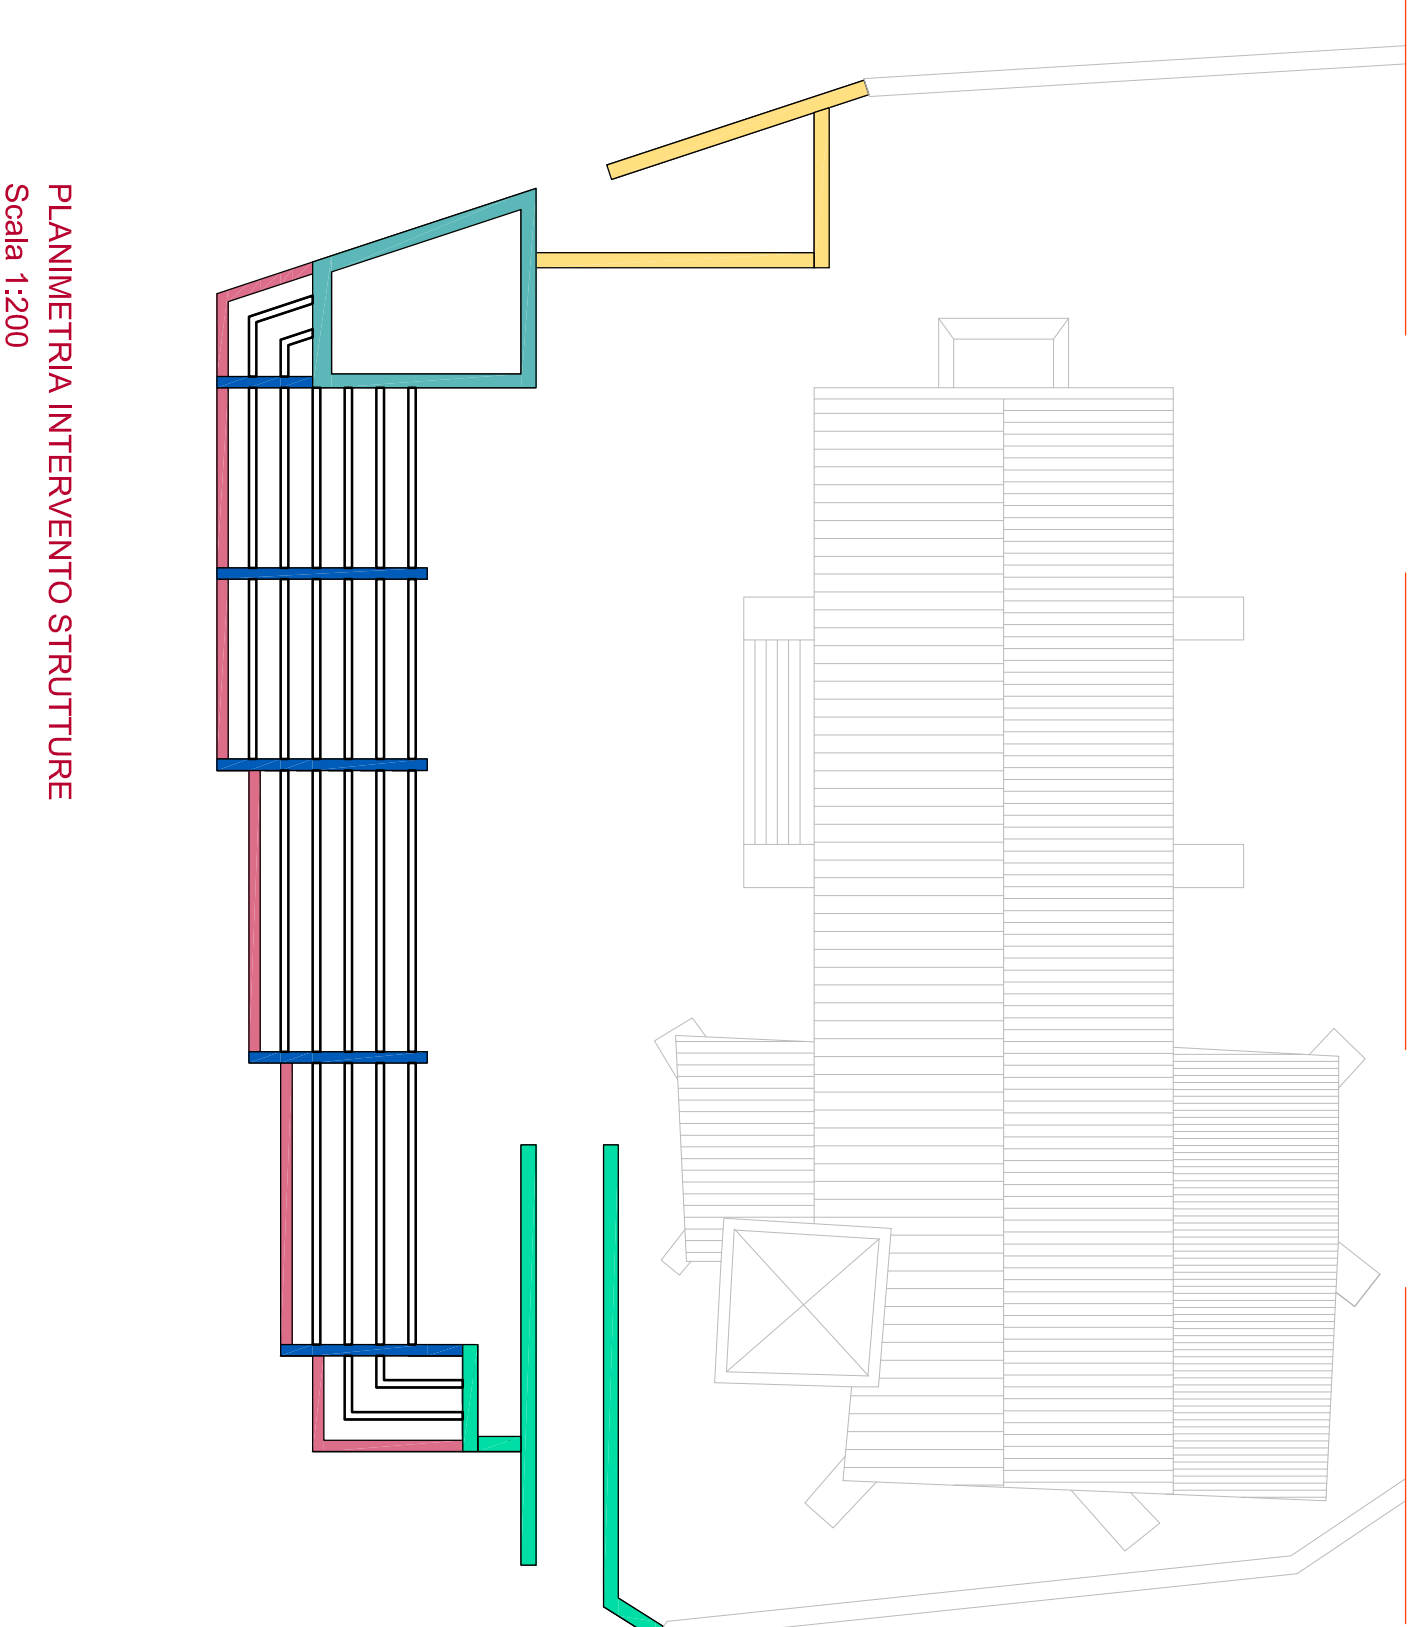

PIANIMETRIA INTERVENTO STRUTTURE
Scala 1:200

COMUNE DI OLENA
PROVINCIA DI NUORO



LAVORI DI RIQUALIFICAZIONE DEL CENTRO STORICO
BANCO CIVILE "RAFFORZAMENTO CENTRI MINORI PER SAREGGIA 2000-2006-
ASSE V "CITTA' "- MISURA 5.1 "POLITICHE PER LE AREE URBANE"
INTERVENTO SUL SAGRATO DELLA CHIESA DI SANTA MARIA

PROGETTO ESECUTIVO

ELABORATO 11.3

STRUTTURE ORIZZONTALI IN ELEVAZIONE

GRUPPO DI PROGETTAZIONE:
Arch. Franco Nicali
Ing. Salvatore Bui
Ing. Mariella Piu

COMMITTENTE: Comune di Olena
Il Responsabile del Procedimento
Geom. Giovanni Tedde

Il Responsabile dell'Area Tecnica
Ing. Gabriele Scudè

APRILE 2010