



PIANTA FONDAZIONI
Scala 1:100

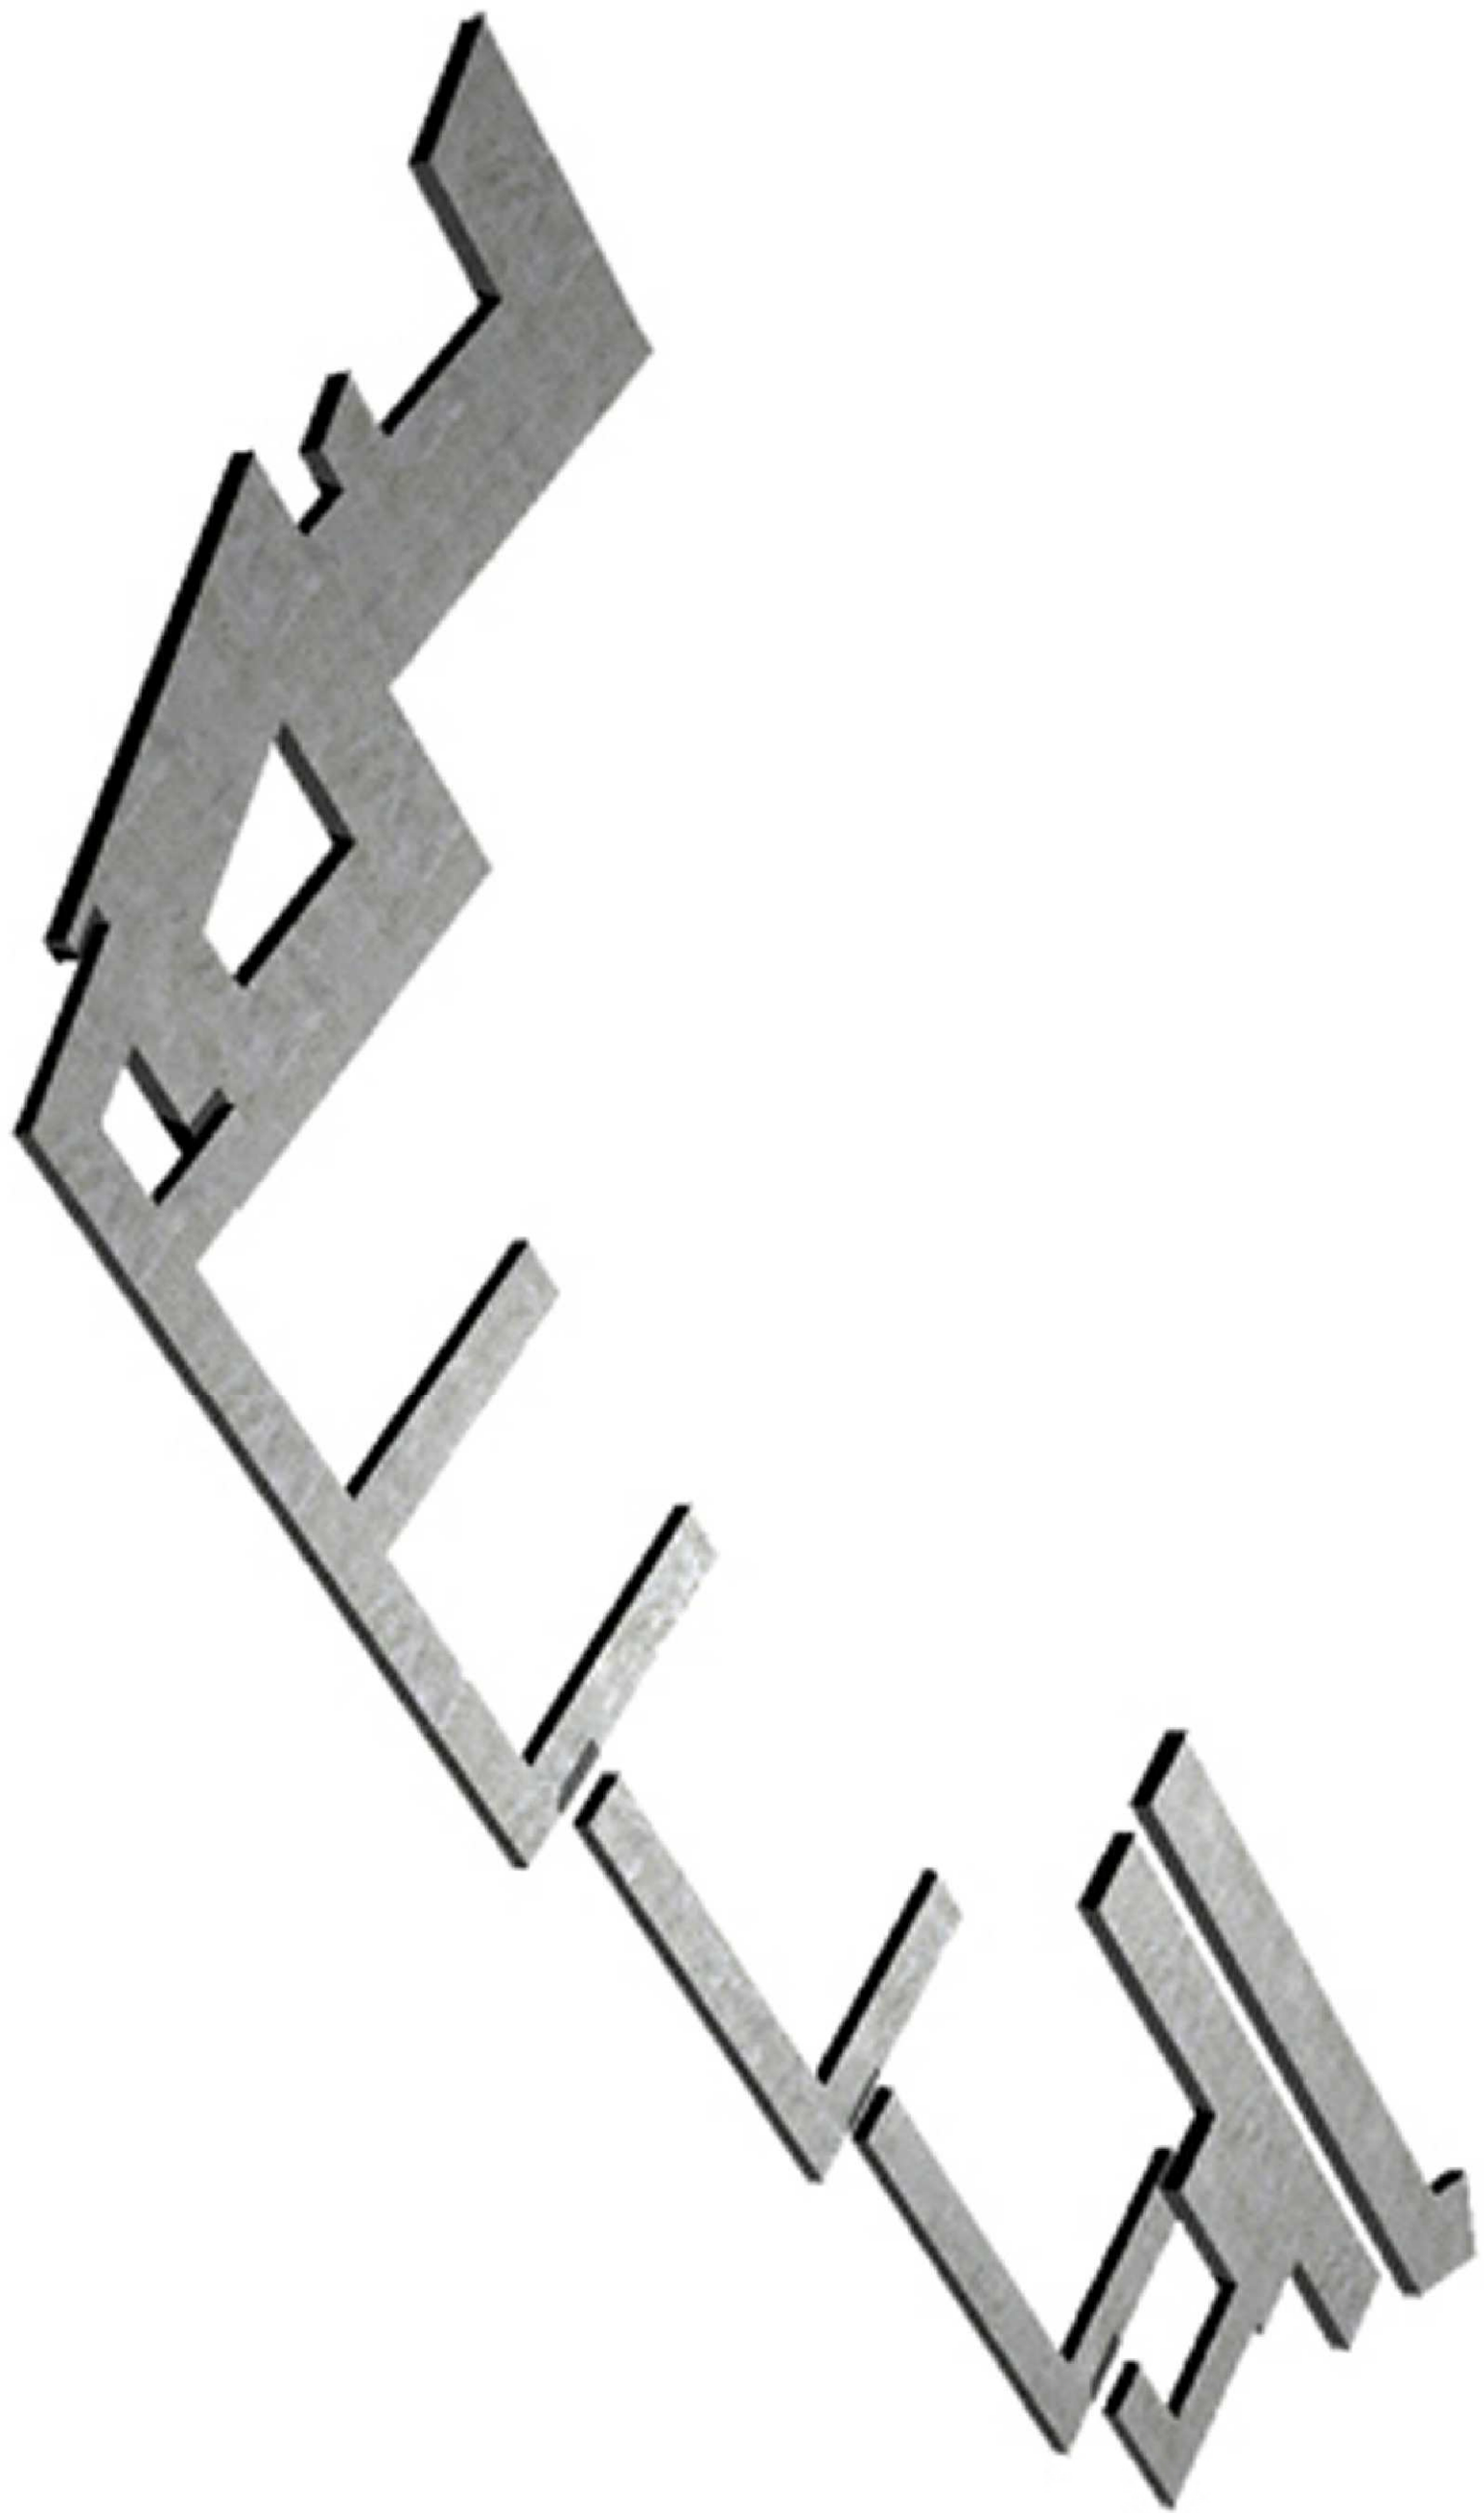


VISTA 3D

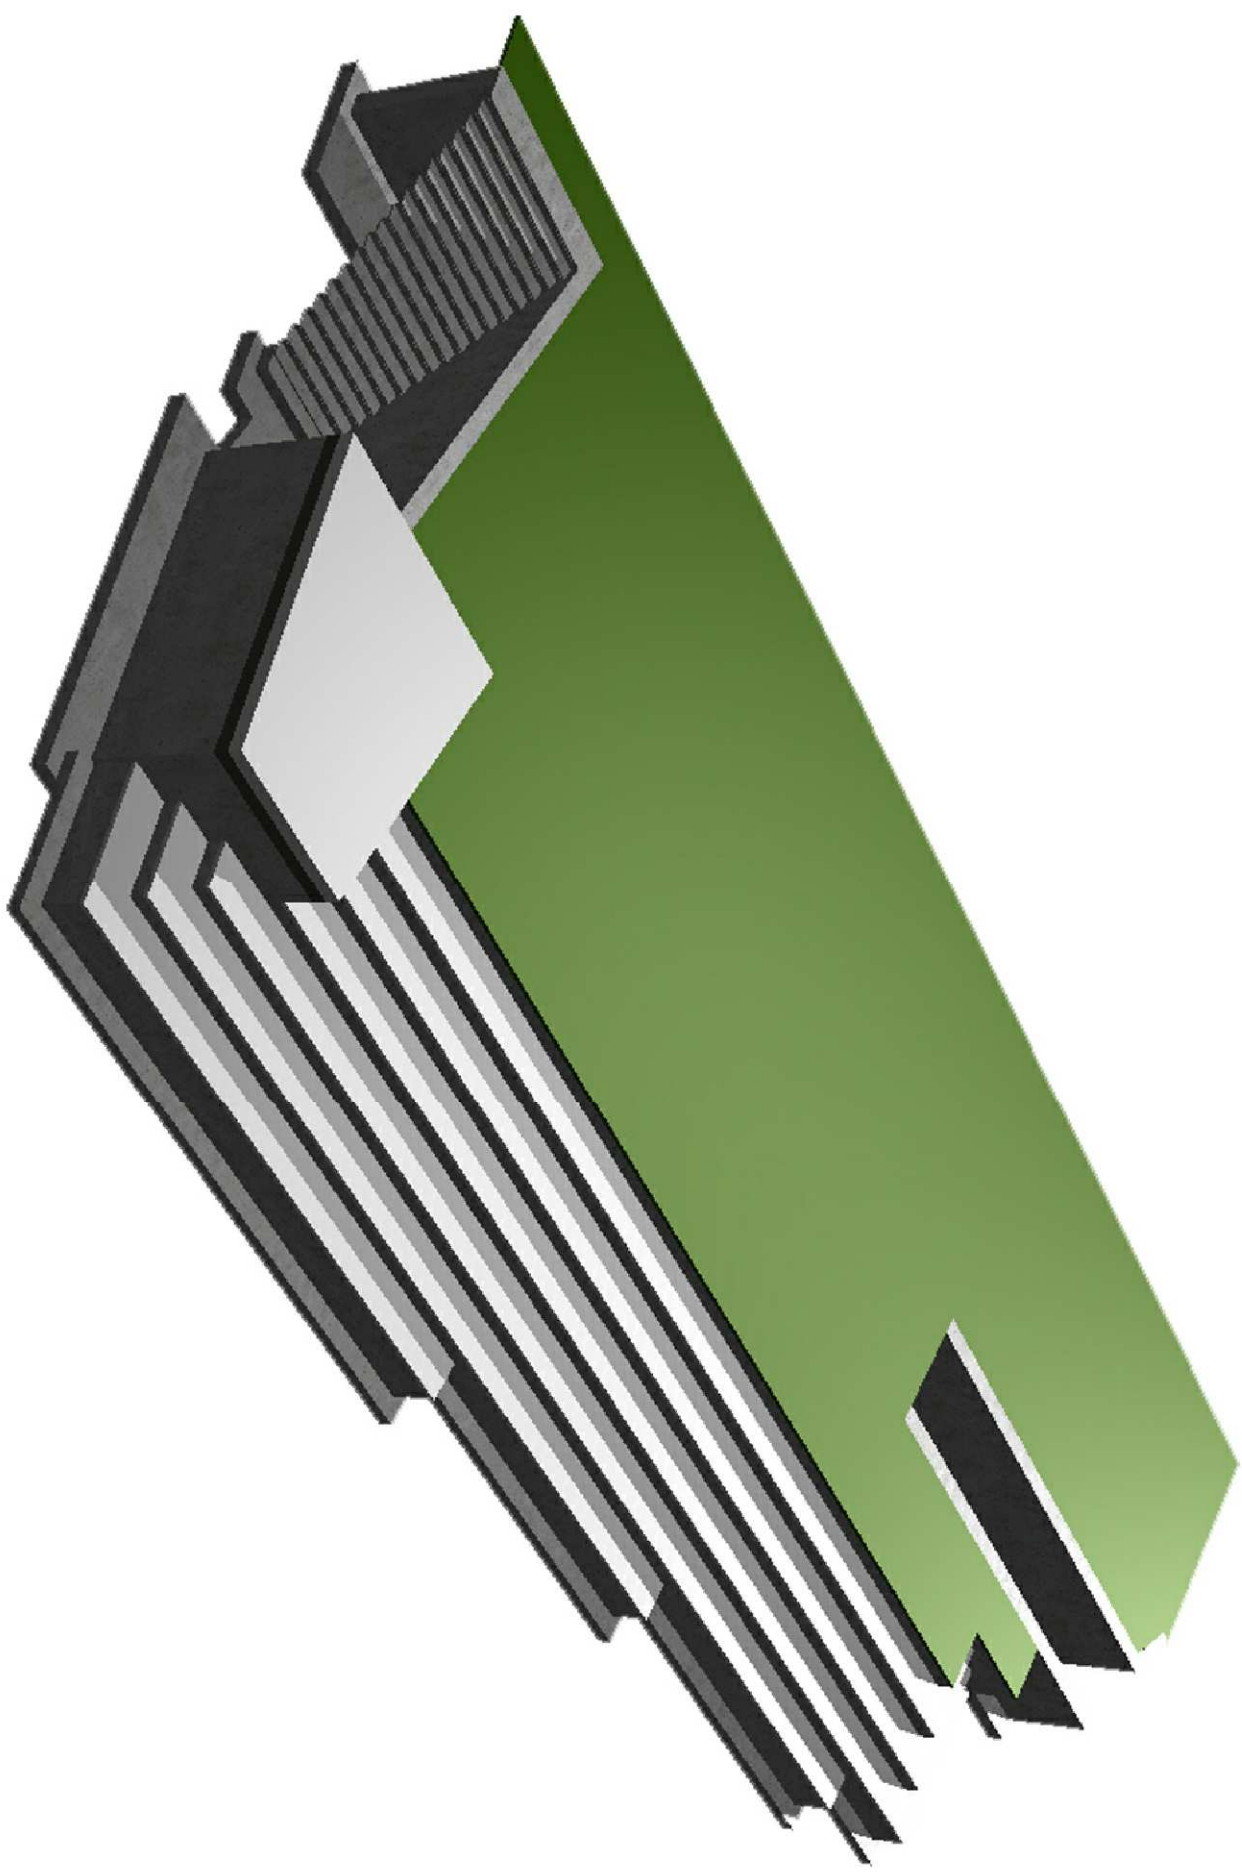


VISTA 3D


SETTO TRASVERSALE 1
Scala 1:50

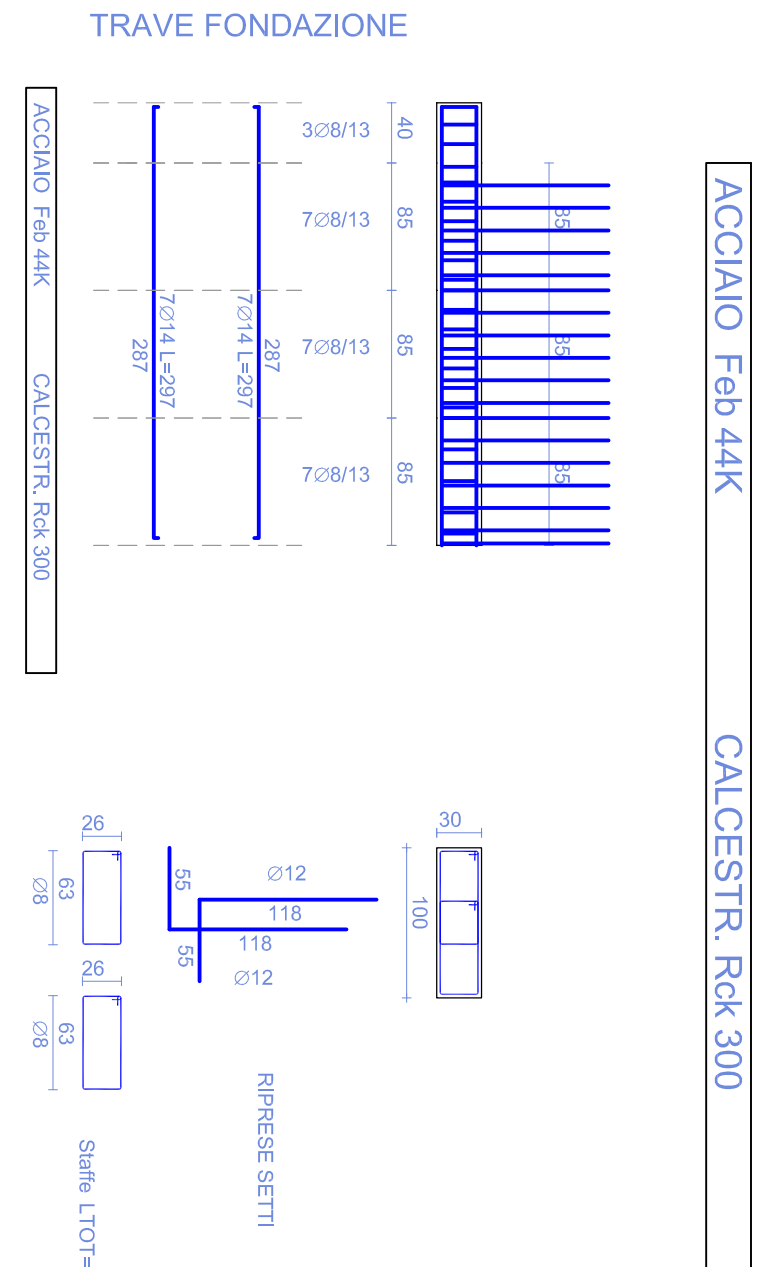


SETTI TRASVERSALI 2-3
Scala 1:50

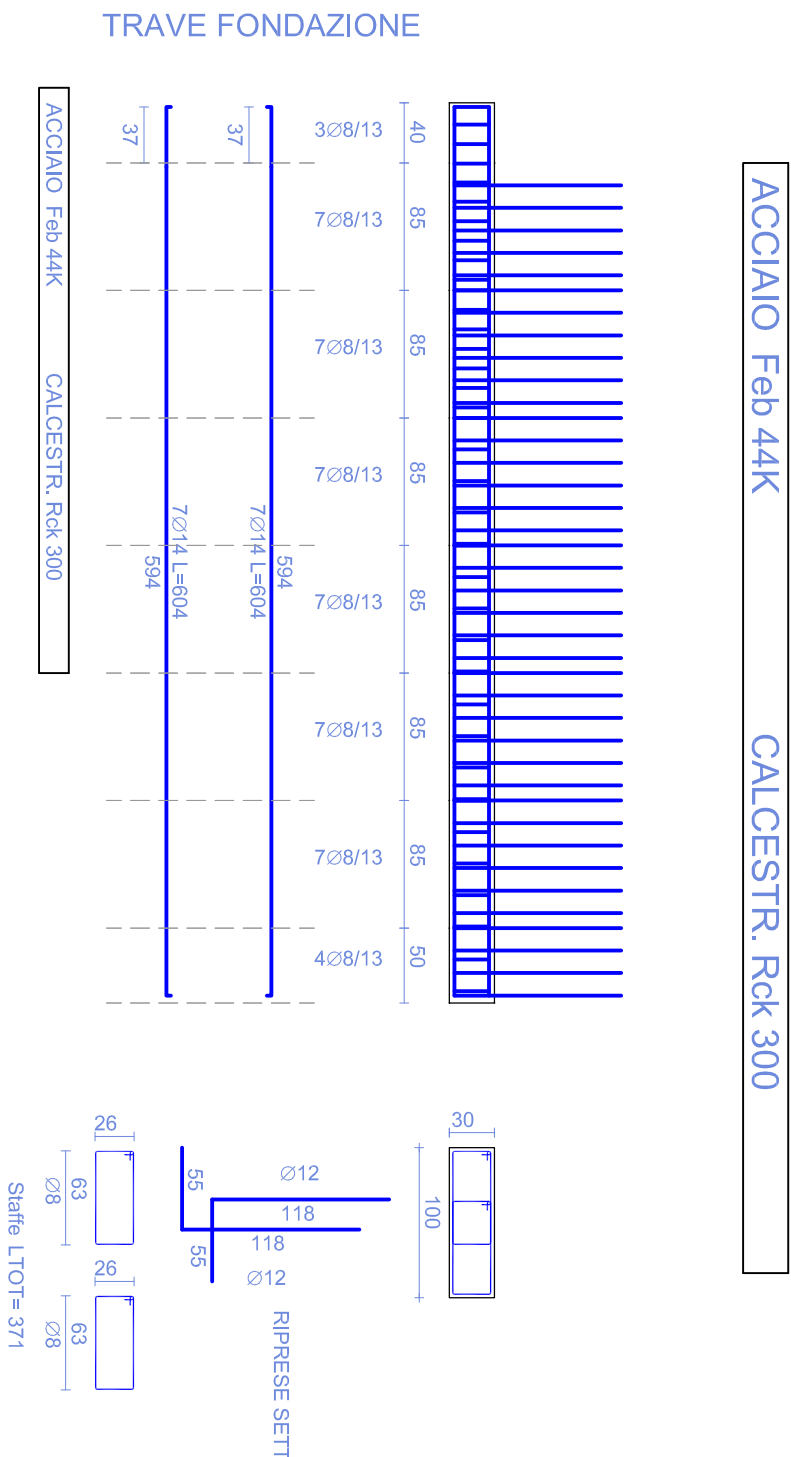


SETTO TRASVERSALE 4
Scala 1:50

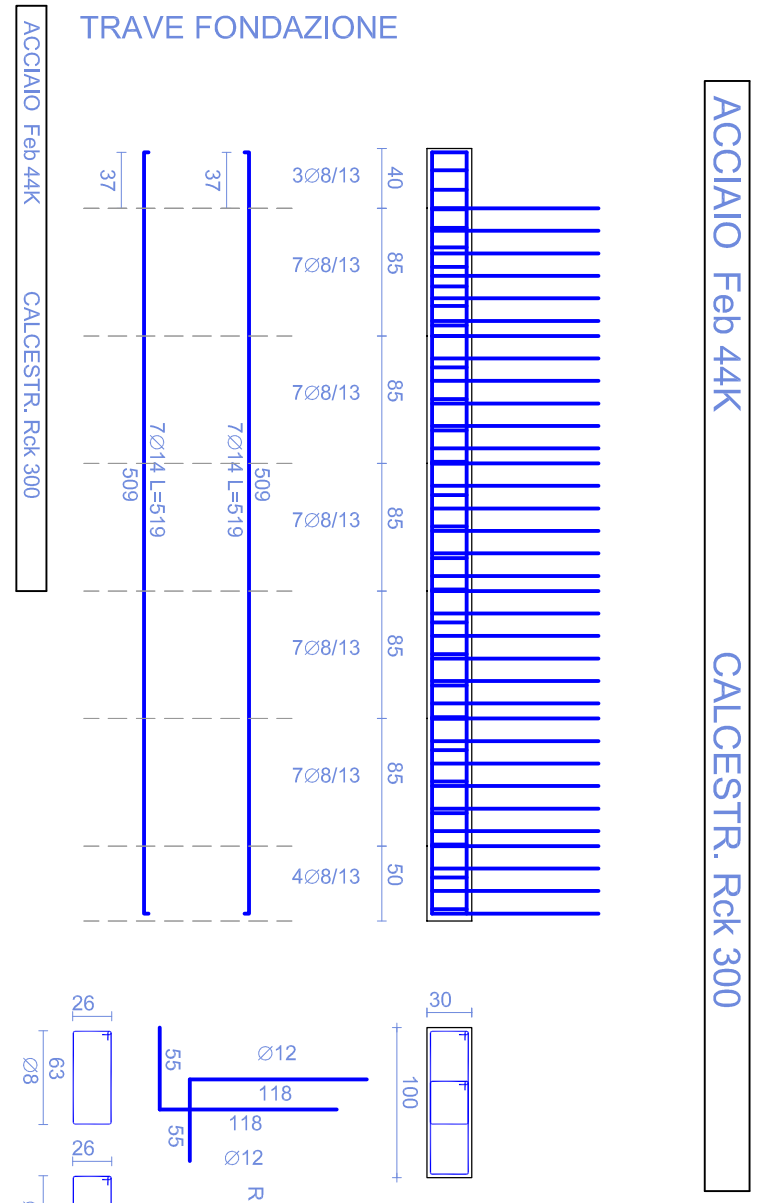


SETTO TRASVERSALE 5
Scala 1:50

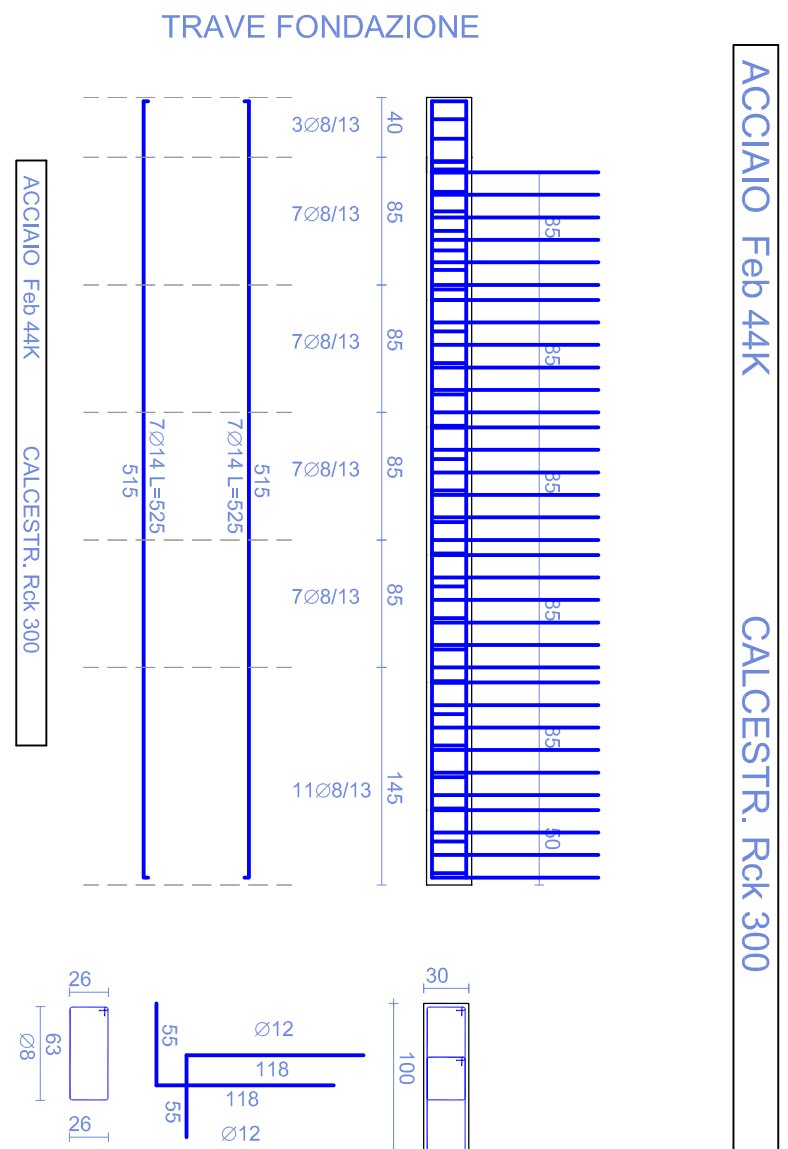


MURO TIPO A-A
Scala 1:50

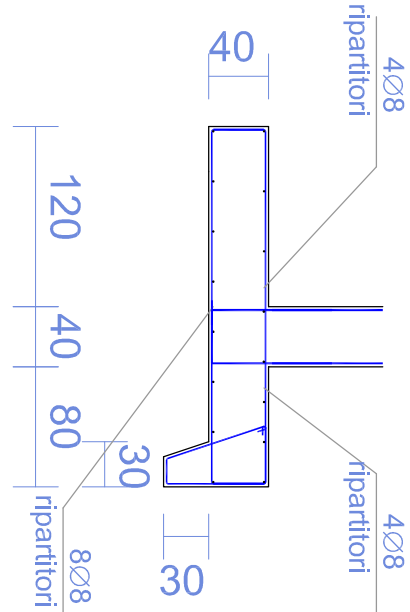


MURO TIPO B-B
Scala 1:50

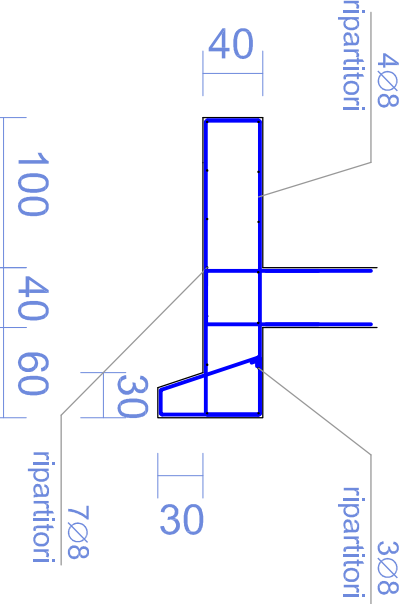


MURO TIPO C-C
Scala 1:50

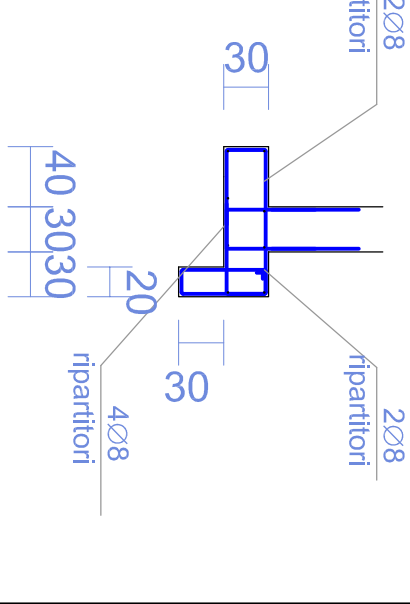

MURO TIPO D-D
Scala 1:50

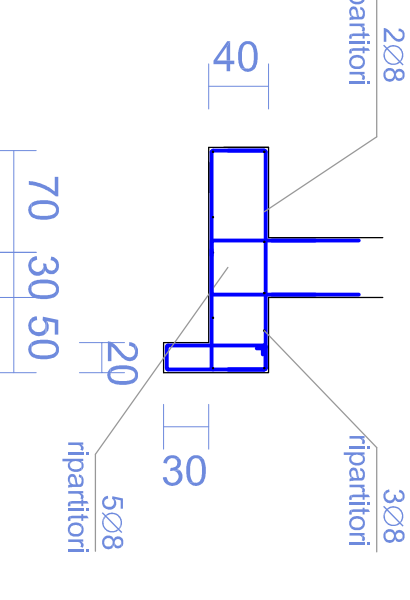

PIANIMETRIA INTERVENTO STRUTTURE
Scala 1:200

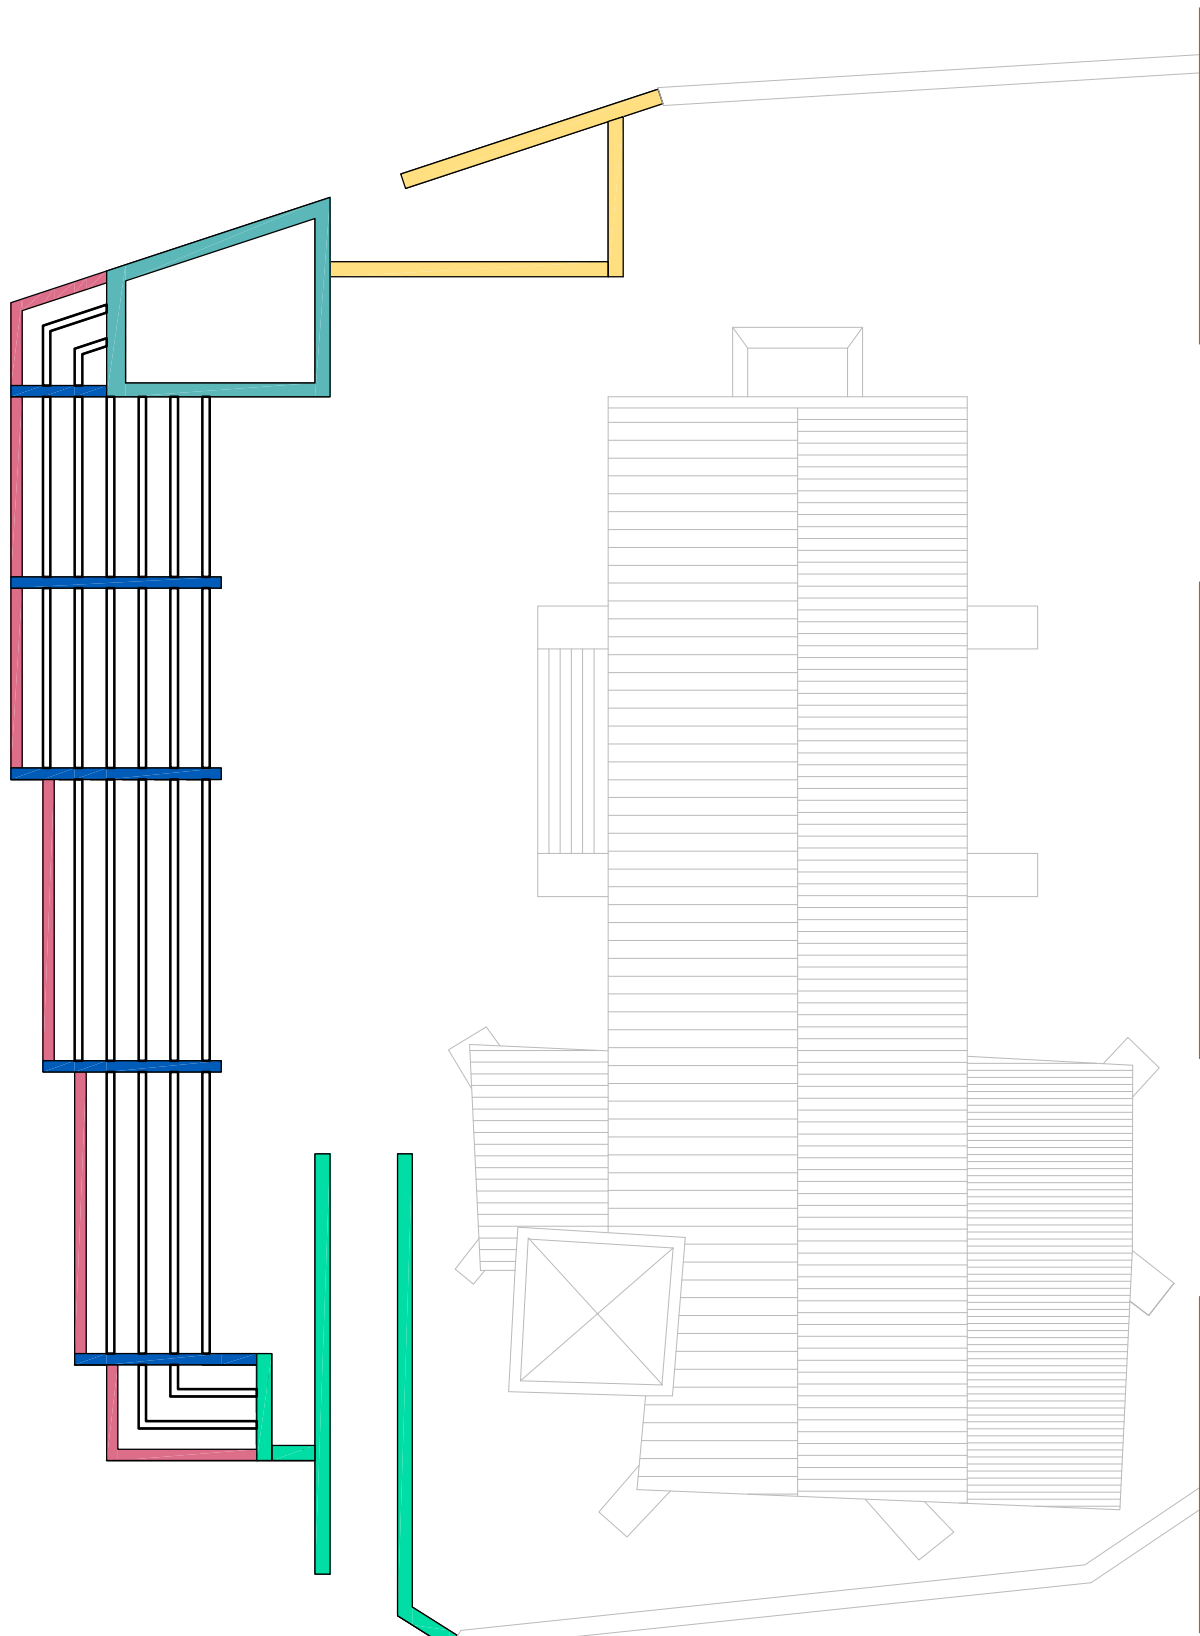

COMUNE DI OLIENA
PROVINCIA DI NUIORO



LAVORI DI RIQUALIFICAZIONE DEL CENTRO STORICO
BANCO CIVILE TRAFERIMENTO CENTRI MINORI PER SAPERENA 2000-2006-
ASSE V "CITTÀ" - MISURA 5.1 "POLITICHE PER LE AREE URBANE"
INTERVENTO SUL SAGRATO DELLA CHIESA DI SANTA MARIA

PROGETTO ESECUTIVO

ELABORATO 11.1

STRUTTURE IN FONDAZIONE

GRUPPO DI PROGETTAZIONE:
Arch. Franco Nicali
Ing. Salvatore Bui
Ing. Mariella Piu

COMMITTENTE: Comune di Oliena
Il Responsabile del Procedimento
Geom. Giovanni Tedde
Il Responsabile dell'Area Tecnica
Ing. Gabriele Scudè

APRILE 2010