



PIANTA STRUTTURE VERTICALI IN ELEVAZIONE
Scala 1:100

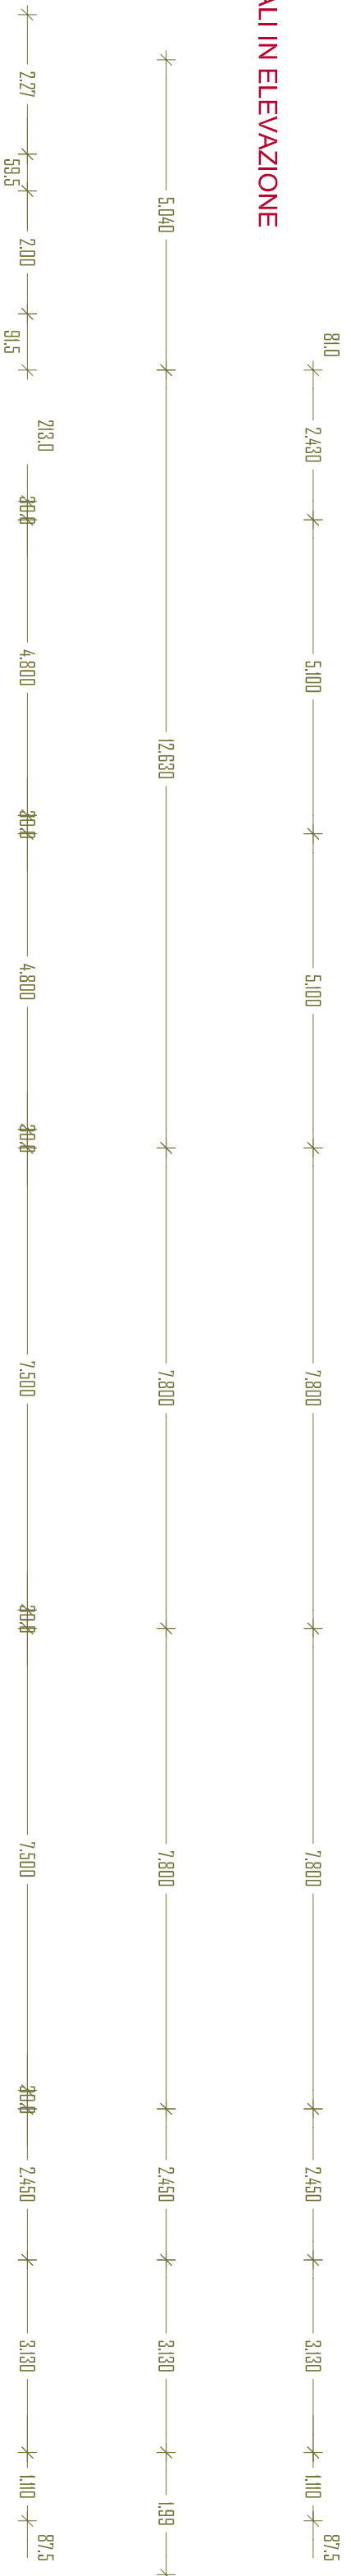


VISTA 3D



VISTA 3D

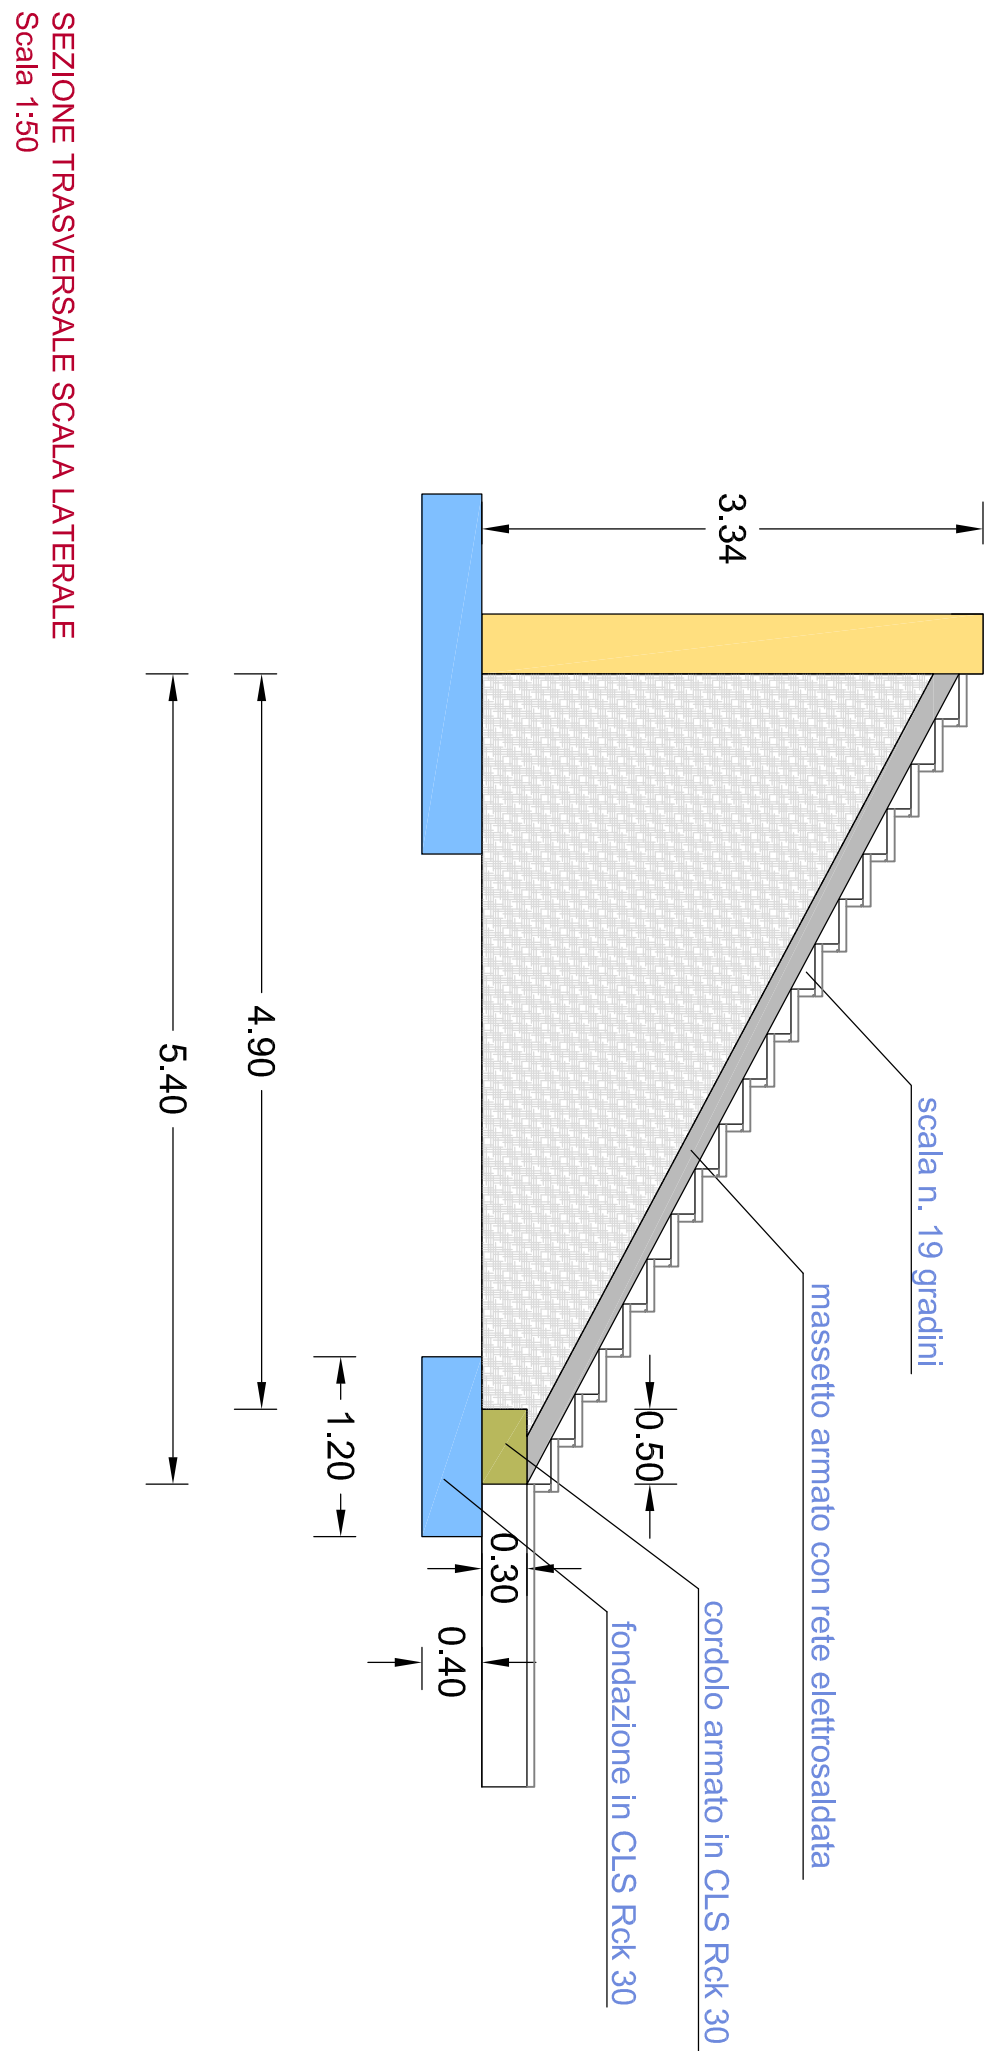


SEZIONE TRASVERSALE SCALA LATERALE
Scala 1:50

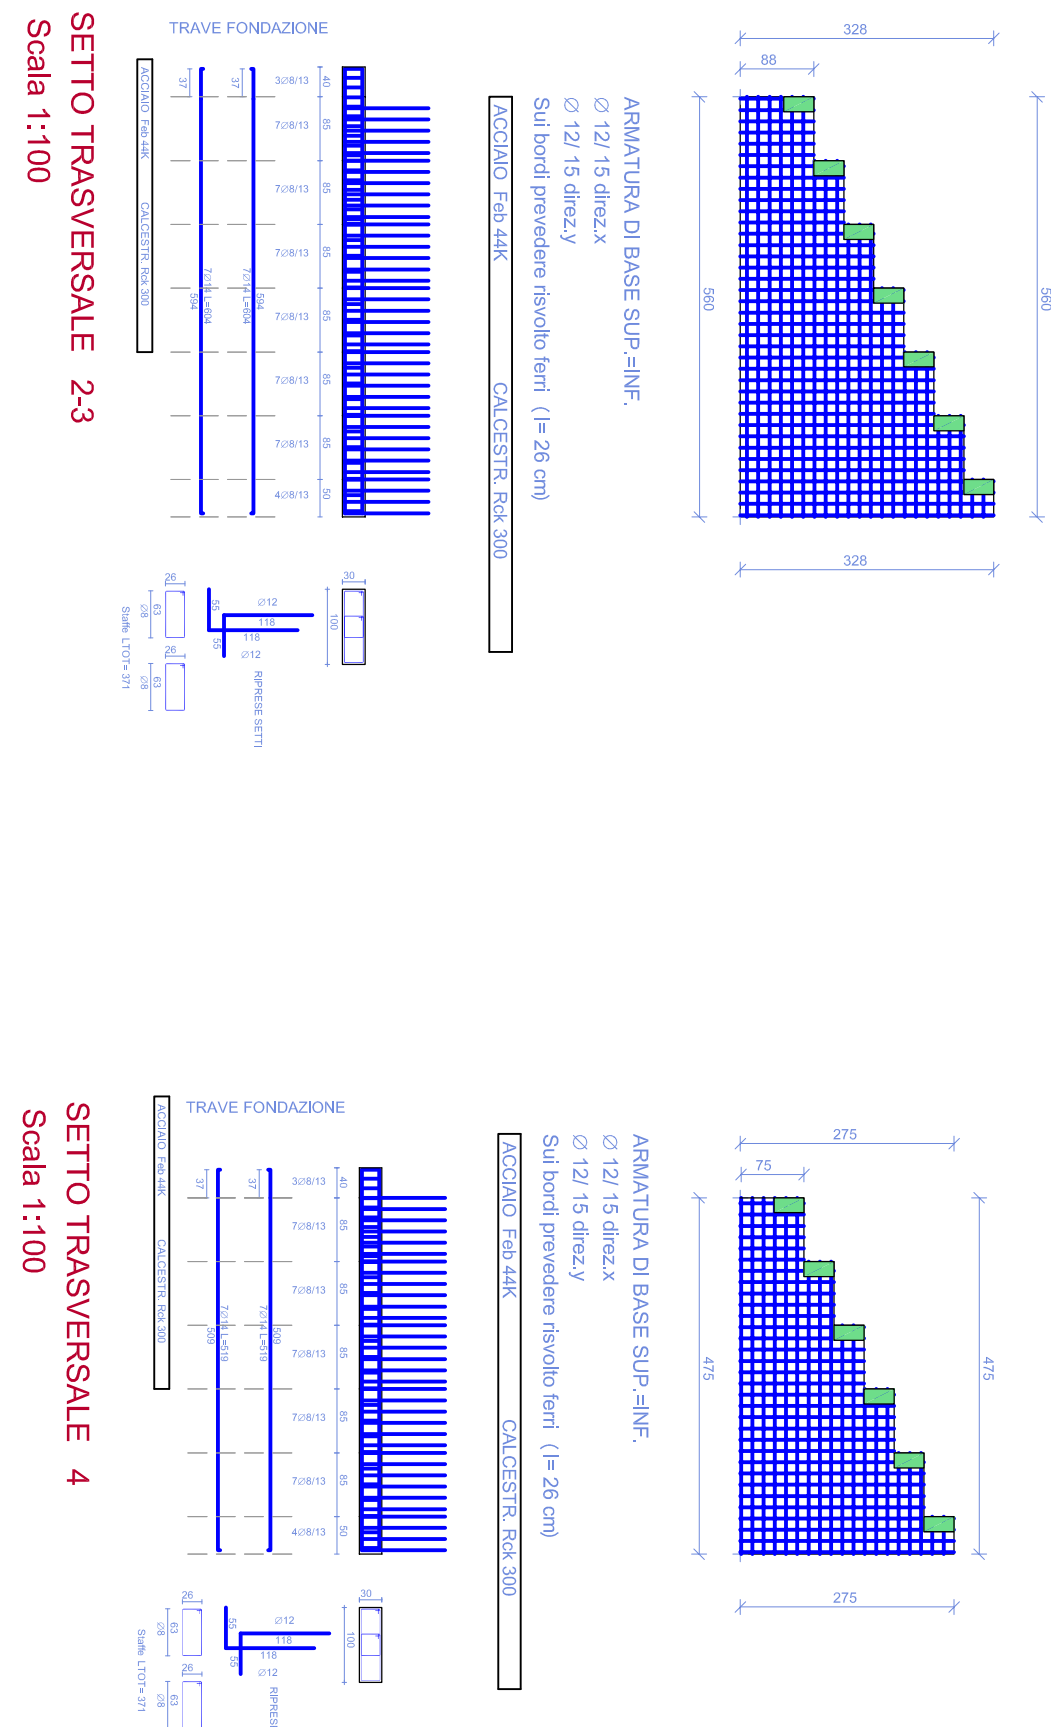


SEZIONE TRASVERSALE 2.3
Scala 1:100

SEZIONE TRASVERSALE 4
Scala 1:100

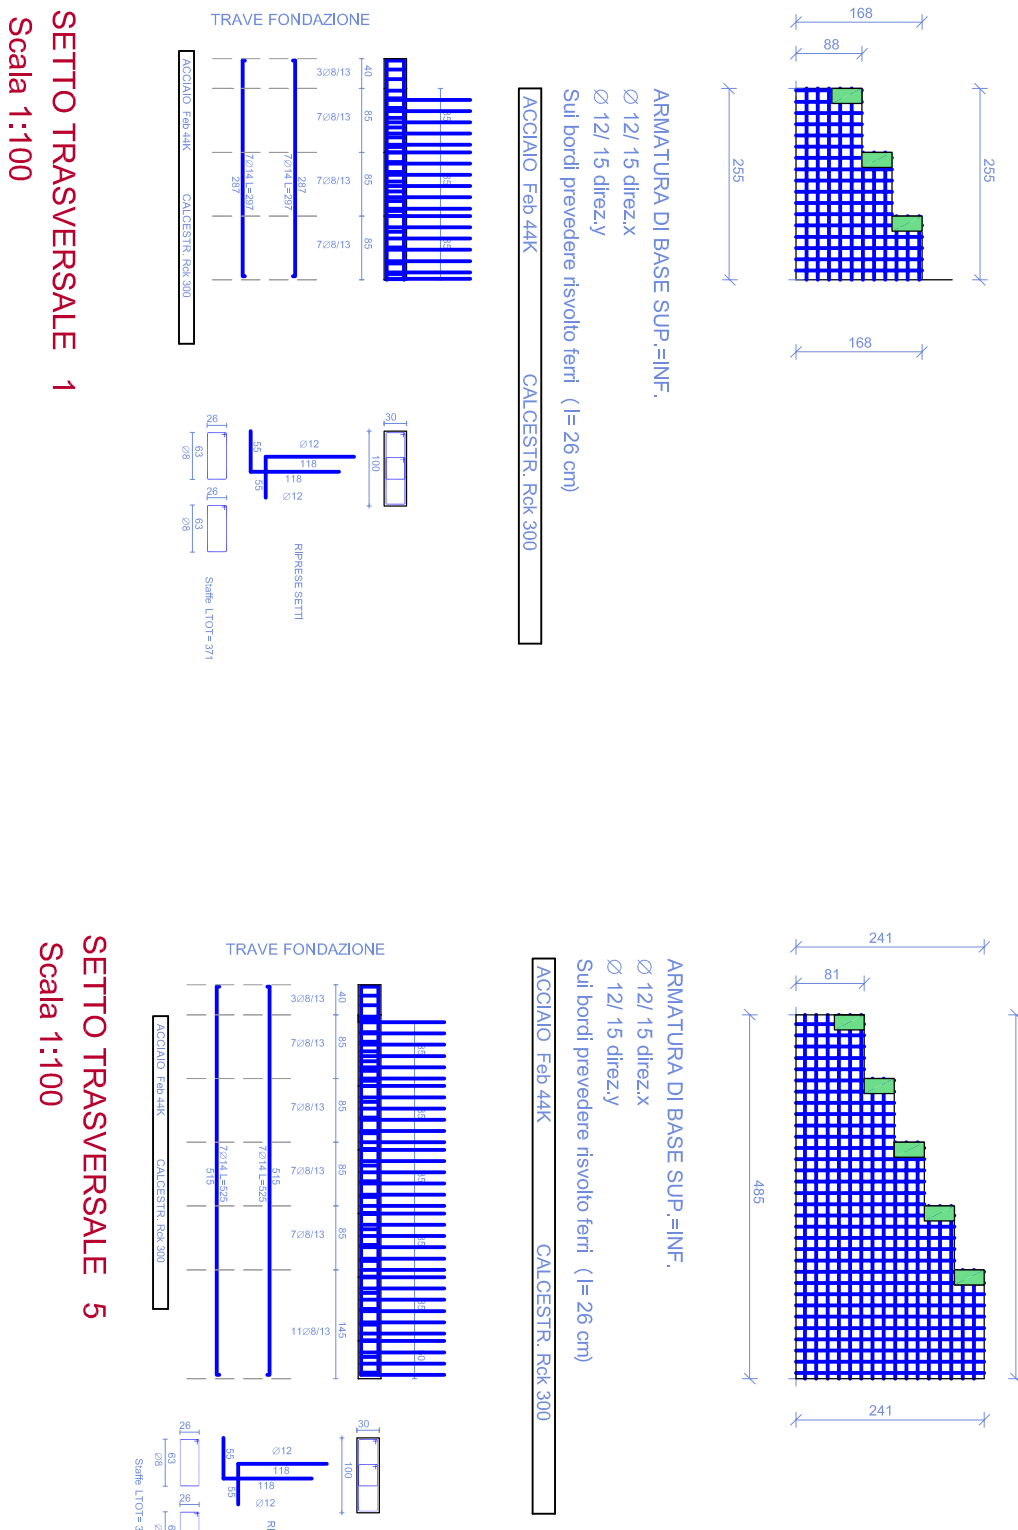

SEZIONE TRASVERSALE 1
Scala 1:100

SEZIONE TRASVERSALE 5
Scala 1:100

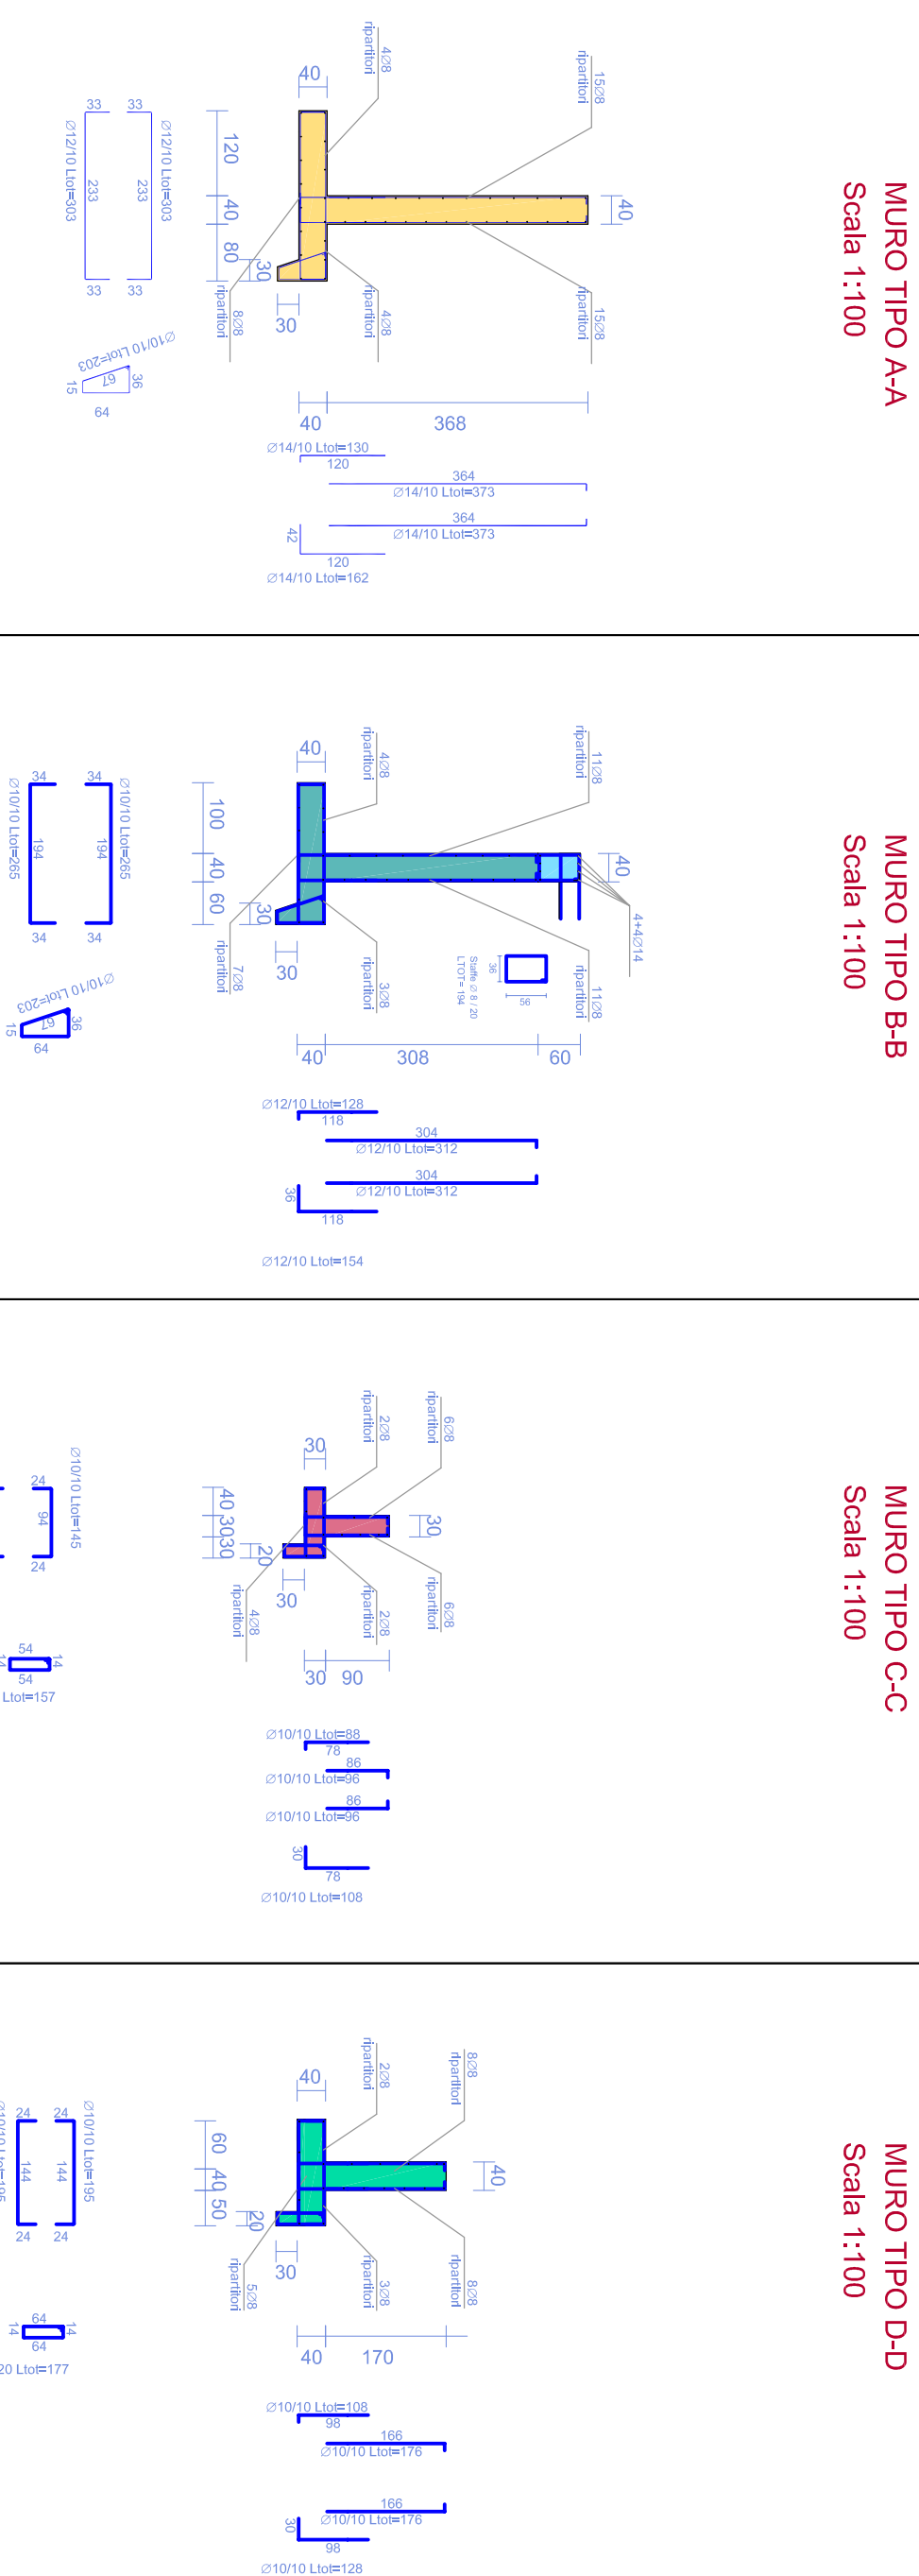


MURO TIPO A-A
Scala 1:100

MURO TIPO B-B
Scala 1:100

MURO TIPO C-C
Scala 1:100

MURO TIPO D-D
Scala 1:100

PIANIMETRIA INTERVENTO STRUTTURE
Scala 1:200

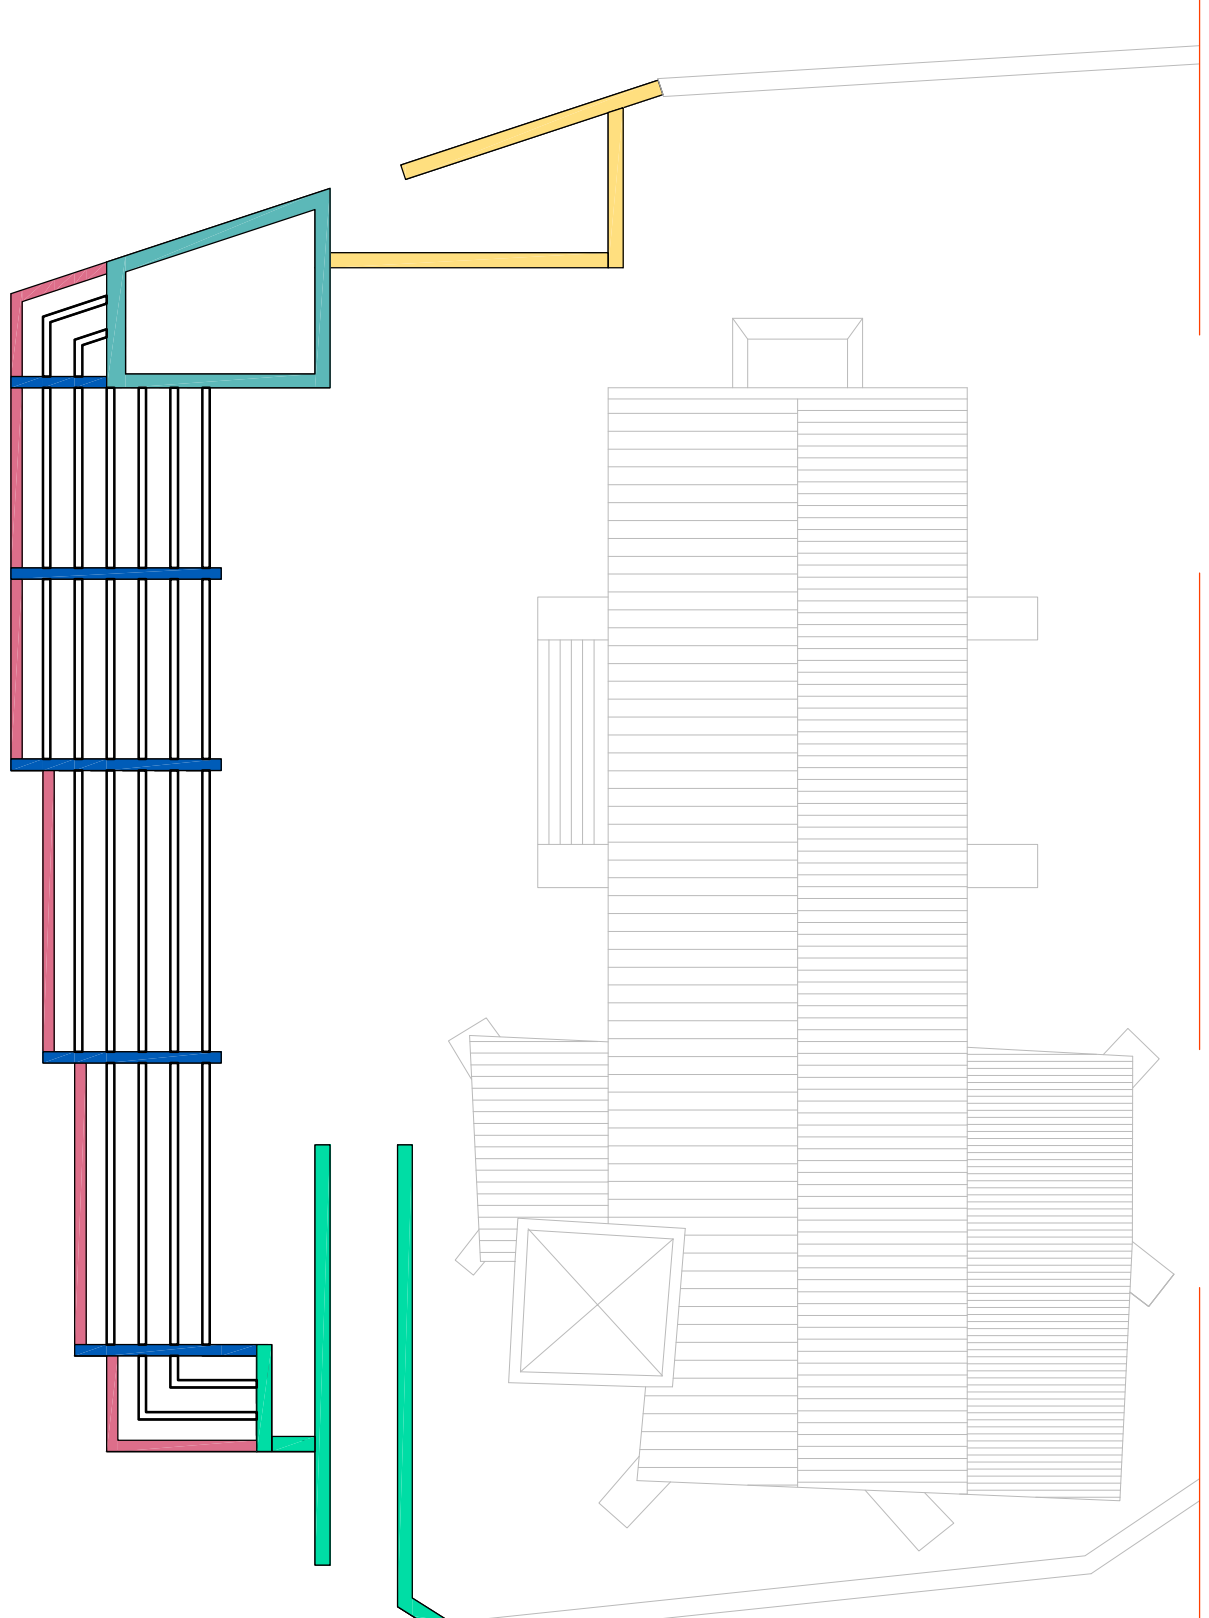

COMUNE DI OLIENA
PROVINCIA DI NUIORO



LAVORI DI RINNOVAMENTO DEL CENTRO STORICO
BANDO CIVILE "RAFFORZAMENTO CENTRI RINNOVATI PER SALVARE IL CENTRO STORICO"
ASSE V "CITTÀ" - MISURA 5.1 "POLITICHE PER LE AREE URBANE"
INTERVENTO SUL SAGRATO DELLA CHIESA DI SANTA MARIA

PROGETTO ESECUTIVO

ELABORATO 11.2

STRUTTURE VERTICALI IN ELEVAZIONE

GRUPPO DI PROGETTAZIONE:
Arch. Franco Nifed
Ing. Salvatore Bui
Ing. Mariella Piu

COMMITTENTE: Comune di Oliena
Il Responsabile del Procedimento
Geom. Giovanni Tedde

Il Responsabile dell'Area Tecnica
Ing. Gabriele Scudè

APRILE 2010