


COMUNE DI OLENA PROVINCIA DI NUORO			
LAVORI DI RIQUALIFICAZIONE DEL CENTRO STORICO. BANDO CIVIS "RAFFORZAMENTO CENTRI MINORI" POR SARDEGNA 2000-2006 - ASSE V "CITTÀ" - MISURA 5.1 "POLITICHE PER LE AREE URBANE". INTERVENTO SUL SAGRATO DELLA CHIESA DI SANTA MARIA			
PROGETTO ESECUTIVO			
ELABORATO DA	STATO DI FATTO		SCALE VARIE
INQUADRAMENTO TERRITORIALE			
GRUPPO DI PROGETTAZIONE:		Arch. Franco Nelli Ing. Salvatore Bui Ing. Mariella Piu	
COMMITTENTE:		Comune di Olena Il responsabile dell'Procedimento Geom. Giovanni Tedde	
		Il Responsabile dell'Area Tecnica Ing. Gabriele Scudà	
APRILE 2010			

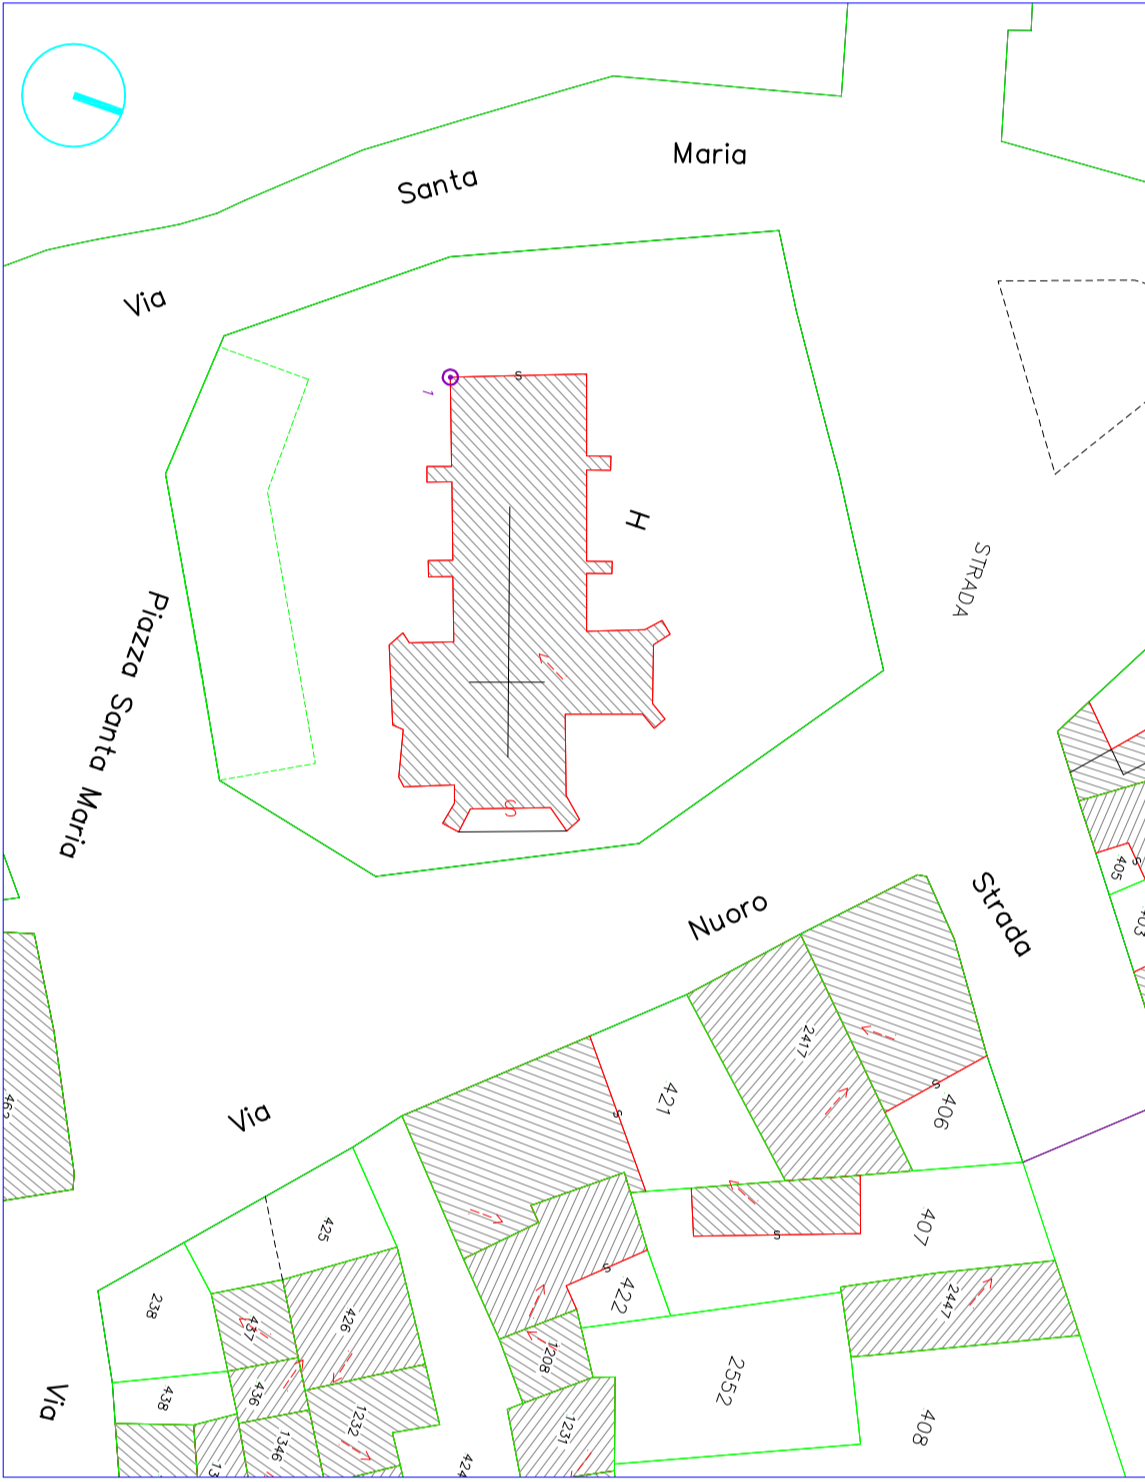

ESTRATTO MAPPA CATASTALE - FOGLIO 58 scala 1:500

AEROFOTO scala 1:1000

INQUADRAMENTO TERRITORIALE scala 1:2000