

VIA DANTE



VIA MONTE GRAPPA



VIA NAZARIO SAURO



VIA SOLFERINO



VIA TARANTO



VIA FALANOLI



VIA BUONCAMINO



VIA MANZONI



VIA CRISPI



VIA CESARE BATTISTI



VIA COLOMBO



VIA GB. MELIS



VIA SATTÀ



PRINCIPI TIPOLOGIE DI PLAFONIERE INSTALLATE DA SOSTITUIRE



AREA DELL'INTERVENTO 2.2



Regione Autonoma della Sardegna COMUNE DI OLIENA

PROGETTO PER LA PARTECIPAZIONE AL BANDO EMESSO DALLA REGIONE SARDEGNA PER IL COFINANZIAMENTO DI INIZIATIVE NEL CAMPO DEL RISPARMIO ENERGETICO E DEL CONTENIMENTO DELL'INQUINAMENTO LUMINOSO. BANDO 2009

PROGETTO ESECUTIVO

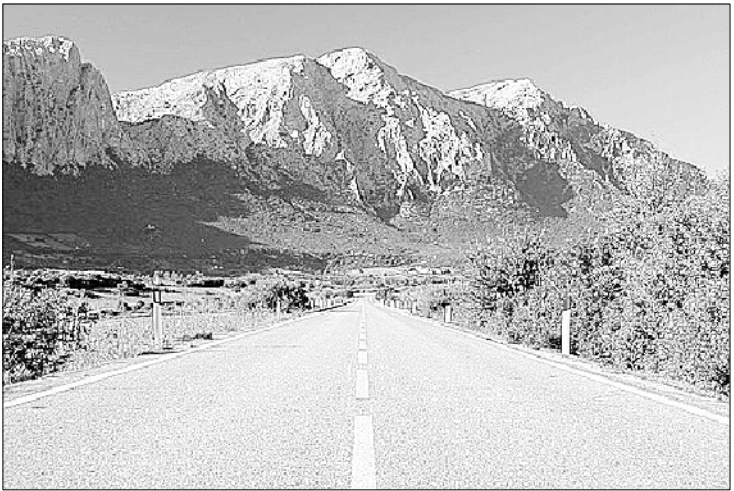


TAVOLA 2.2 - AREA DELL'INTERVENTO
SCALA 1:2000

COMMITTENTE
AMMINISTRAZIONE COMUNALE

DATA
MARZO 2011

Progettista
Dott. Ing. Antonio Asproni

Responsabile unico del procedimento
Geom.Giovanni Tedde