



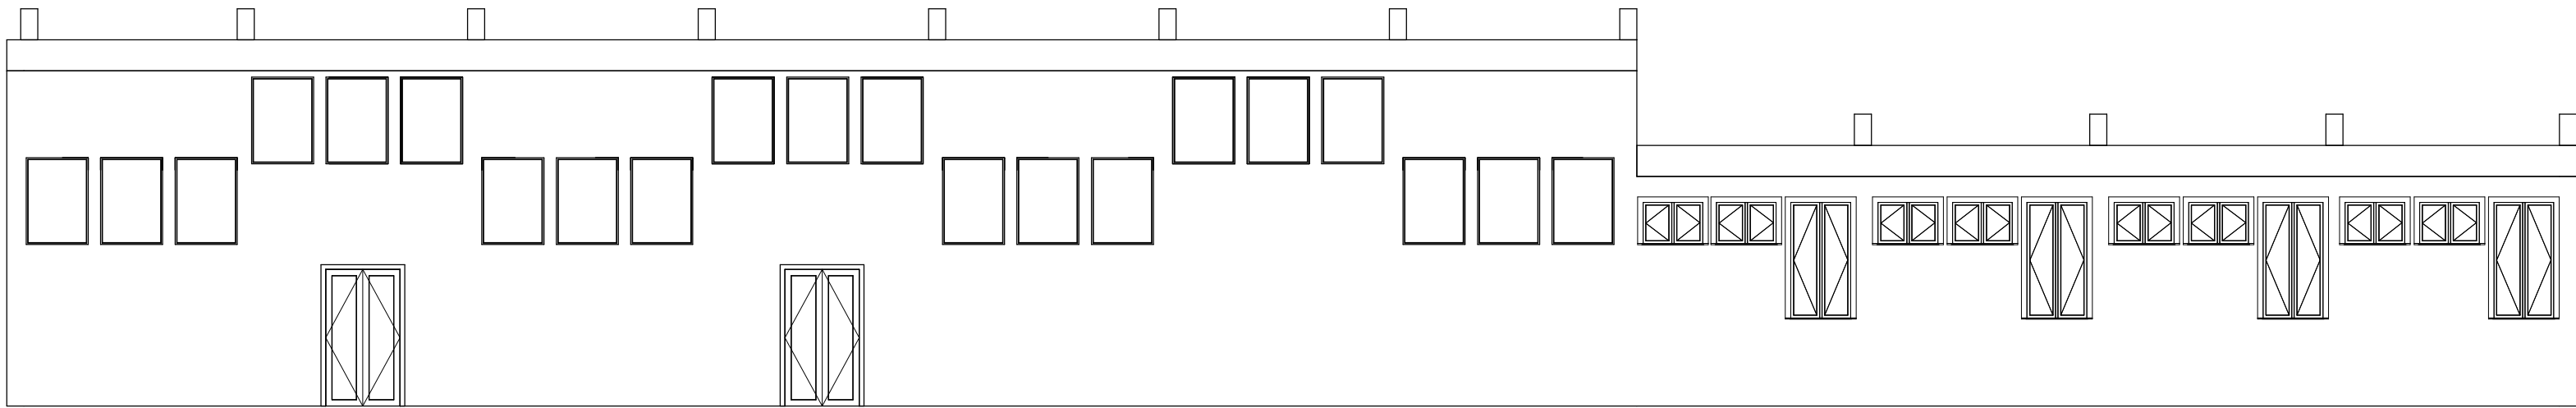
Sezione trasversale

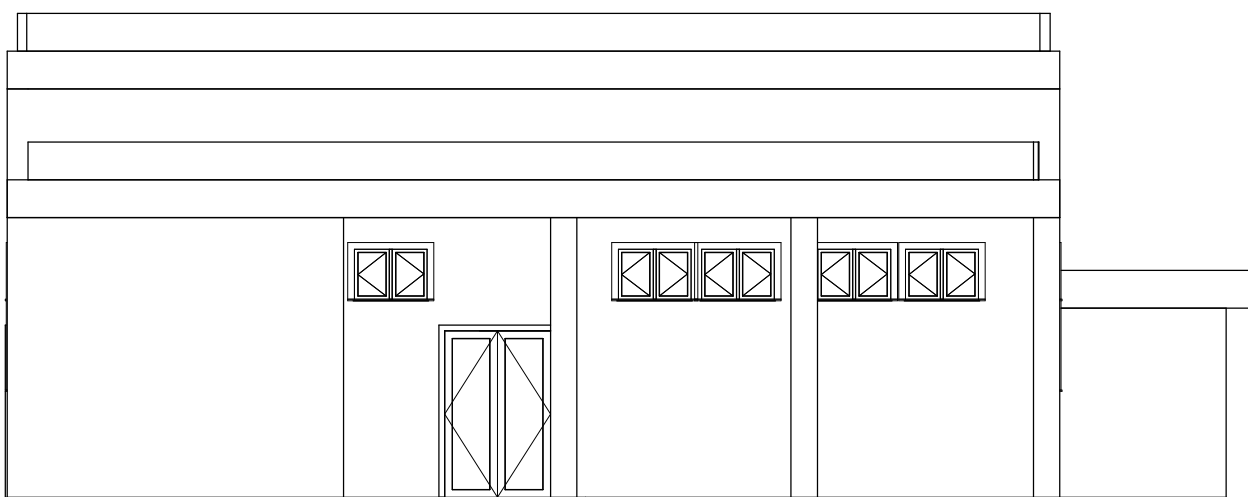


Prospetto OVEST




Prospetto EST




Prospetto NORD

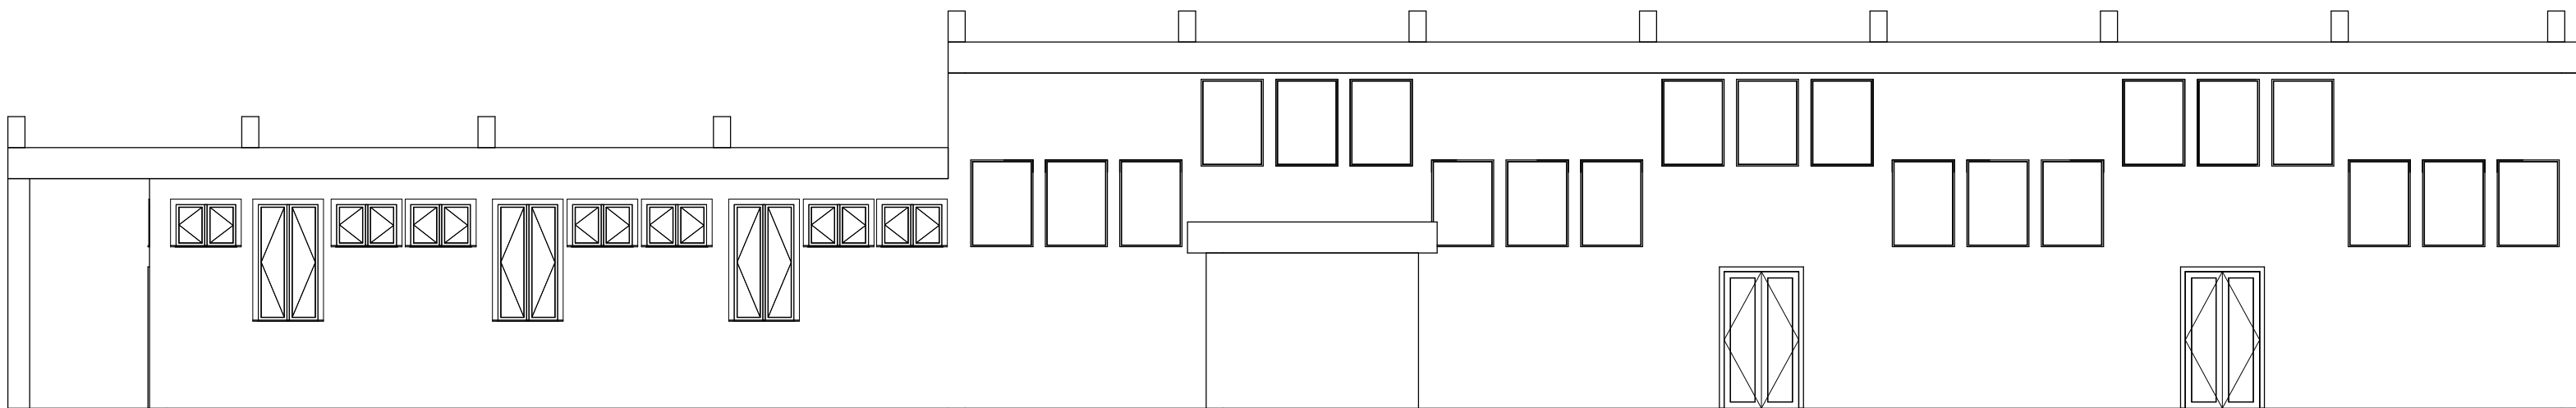

Prospetto SUD

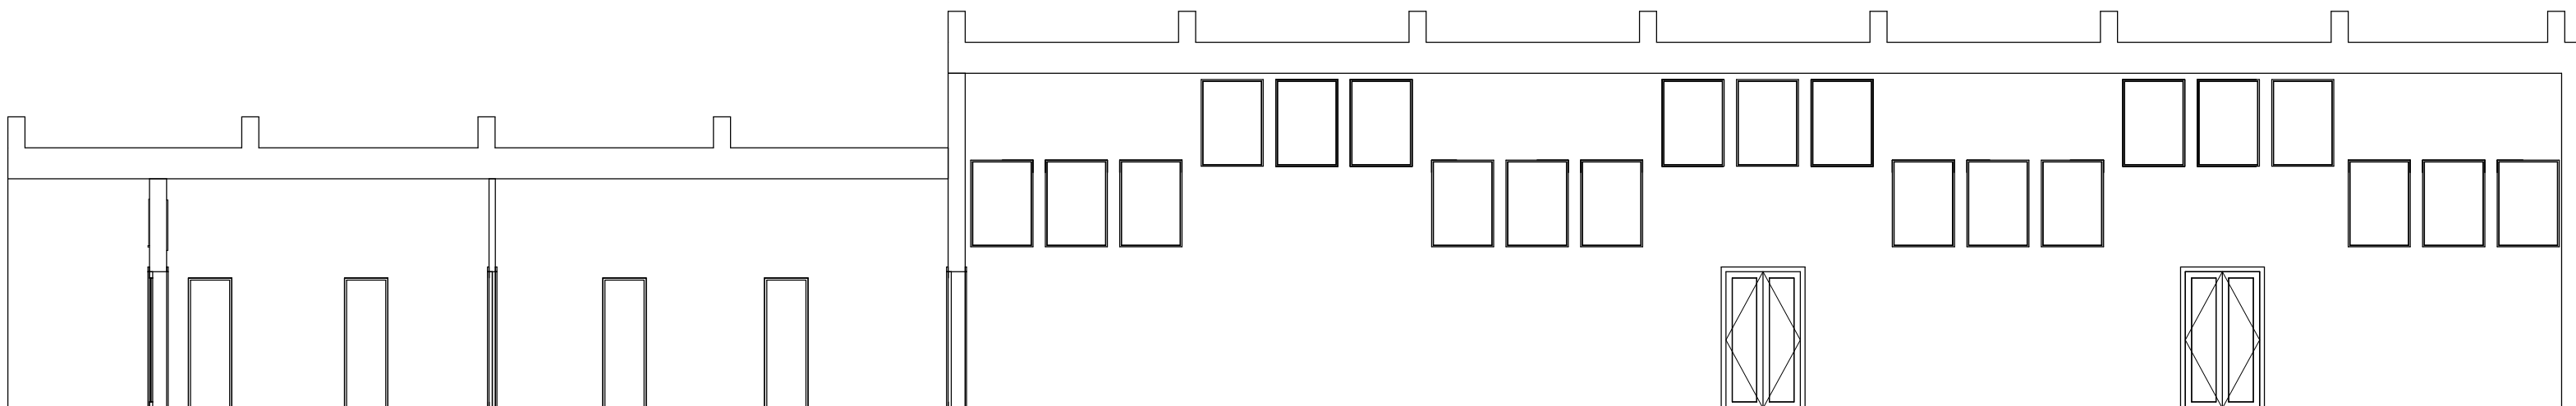

Sezione Longitudinale

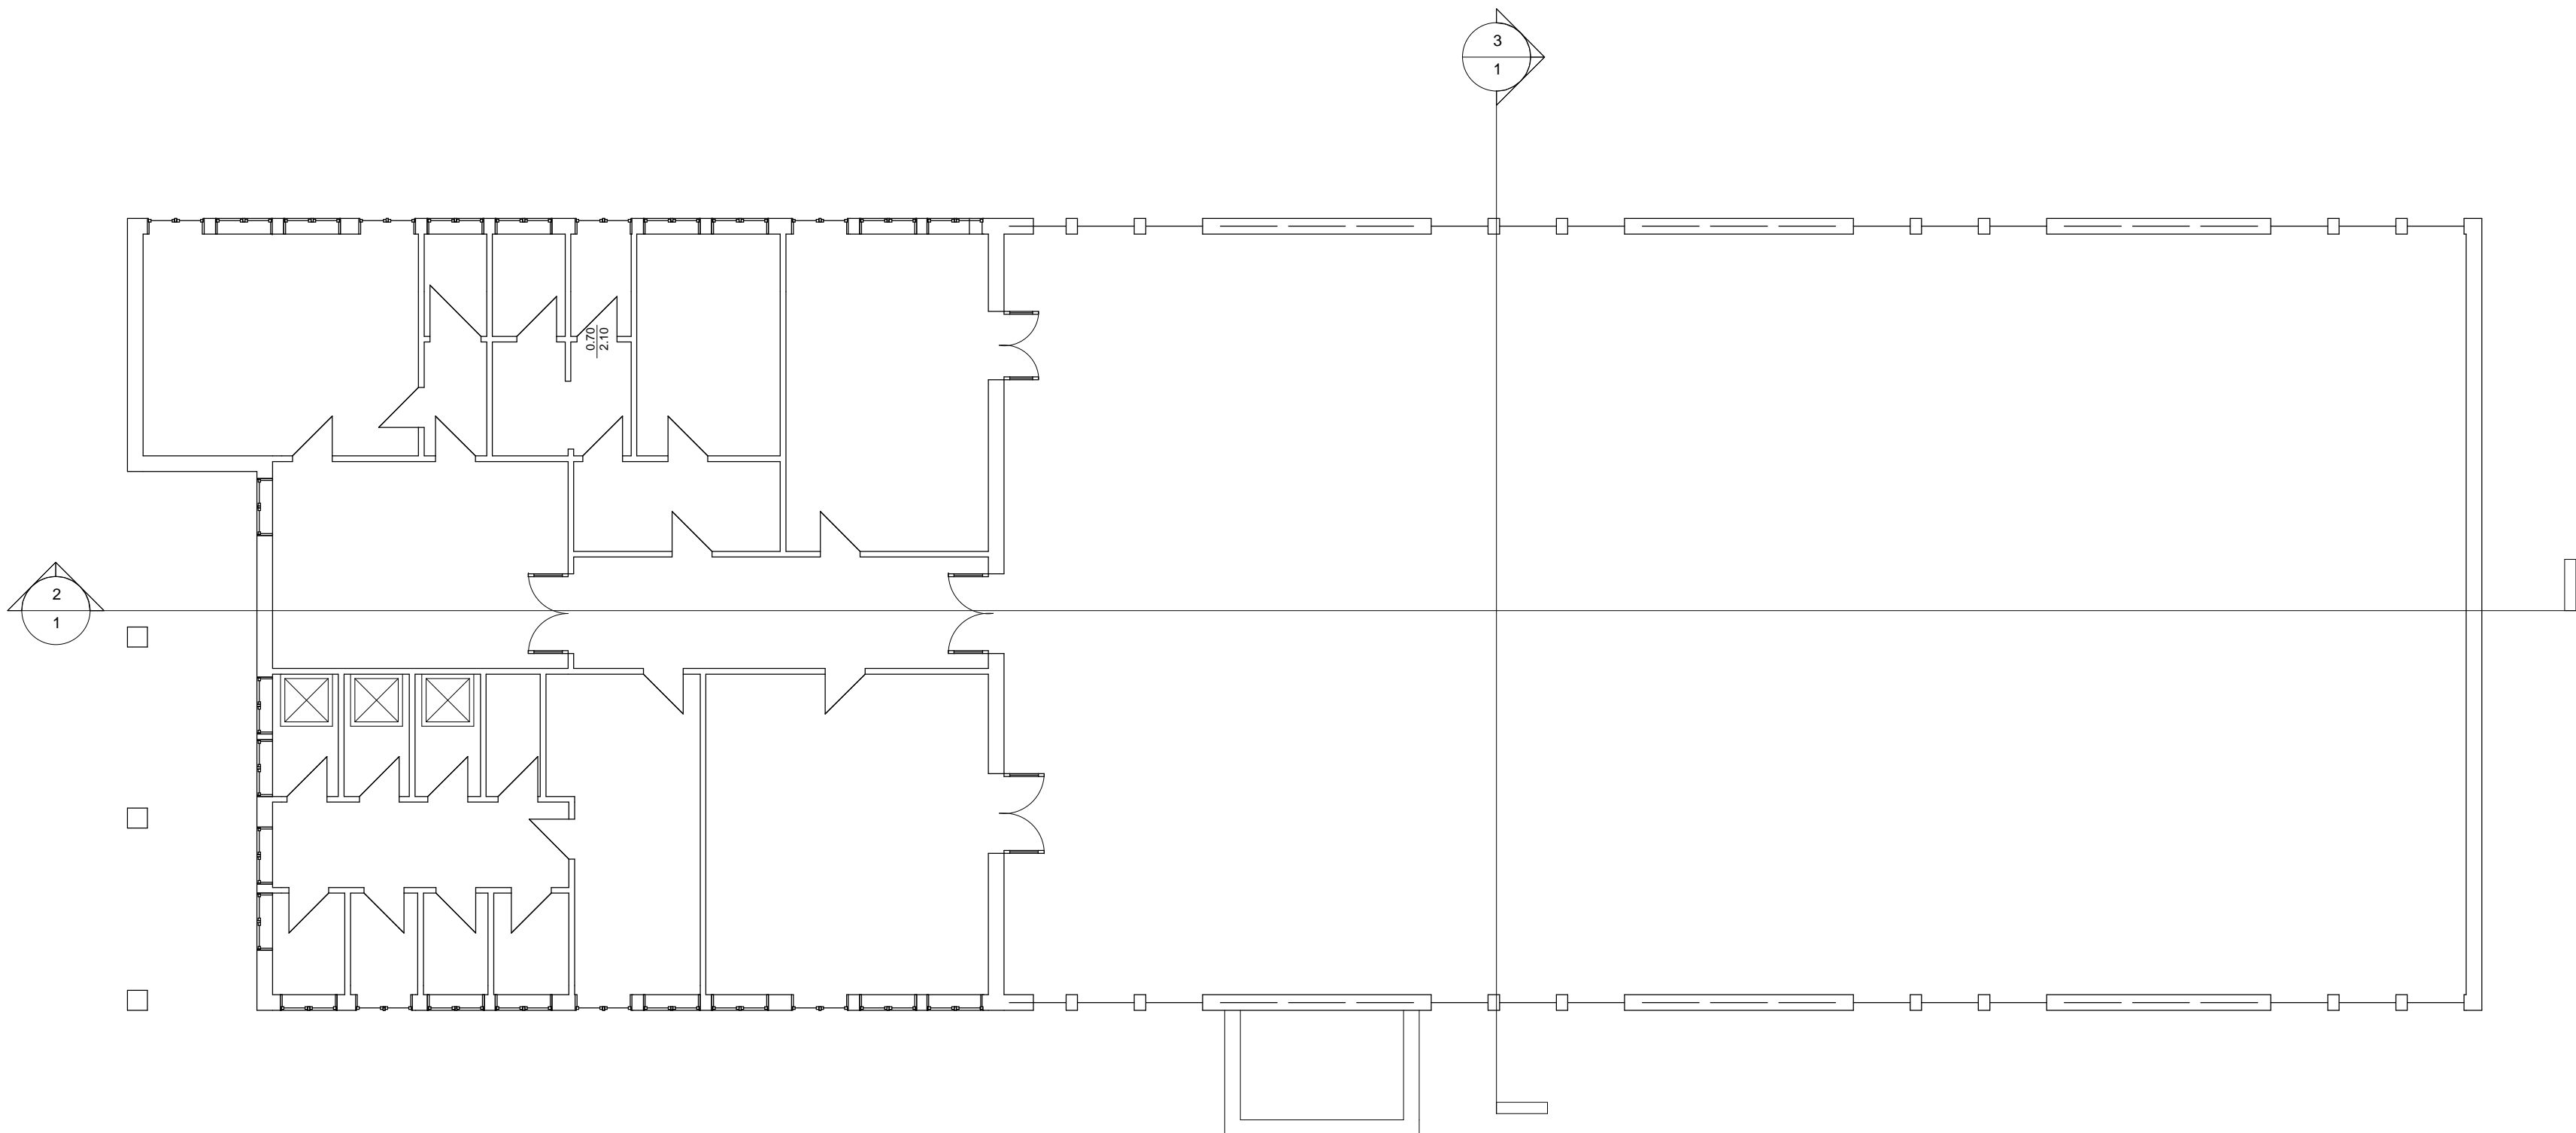

Pianta stato attuale

COMUNE DI  
OLIENA

Provincia di Nuoro



Progetto Esecutivo

Lavori di ristrutturazione straordinaria  
palestra Scuole Medie

Elaborato:

Stato Attuale:  
Piante, Prospetti e Sezioni

Tavola:  
1

Scala:  
1:100

Data:  
Maggio  
2009

Progettista:  
Ing. Gabriele Scudu  
Geom. Giovanni Tedde