




Sezione trasversale

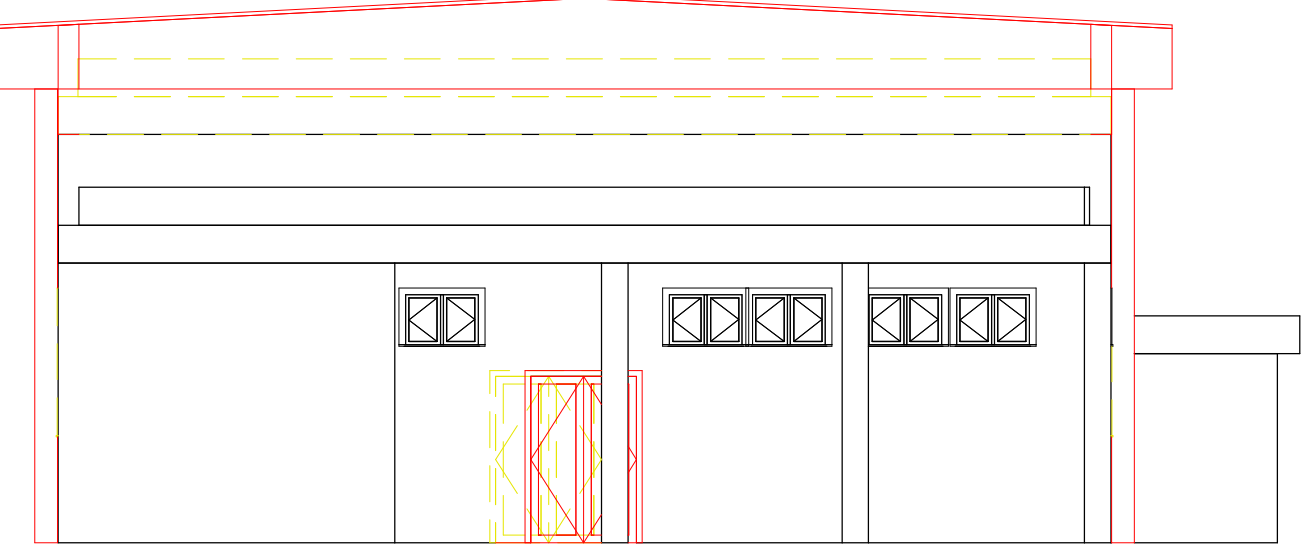


Prospetto OVEST

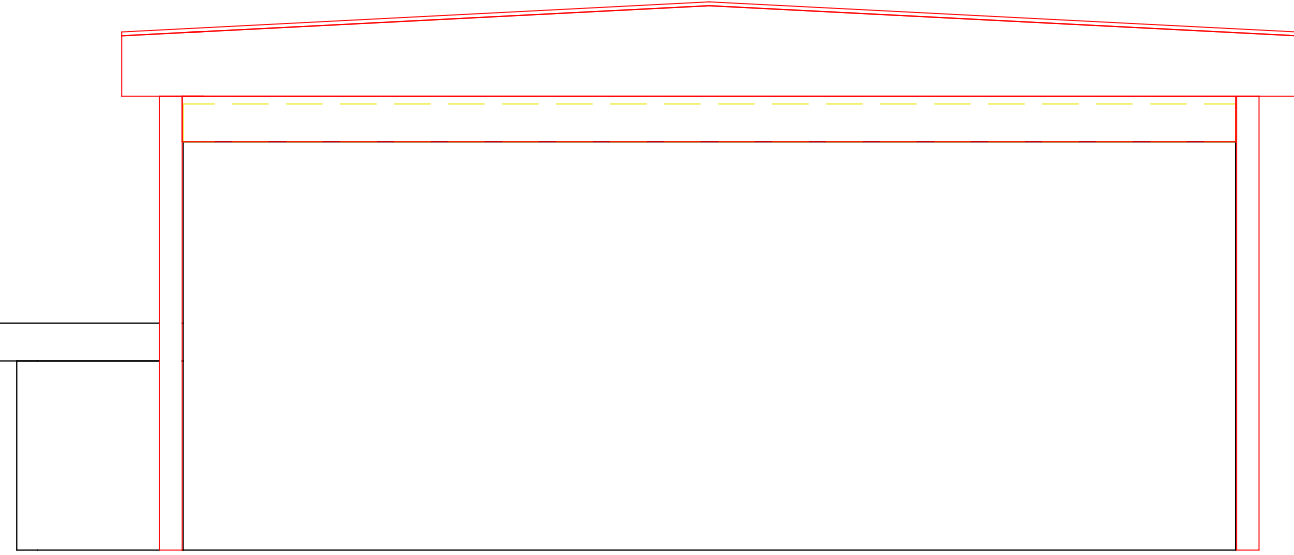


Prospetto EST

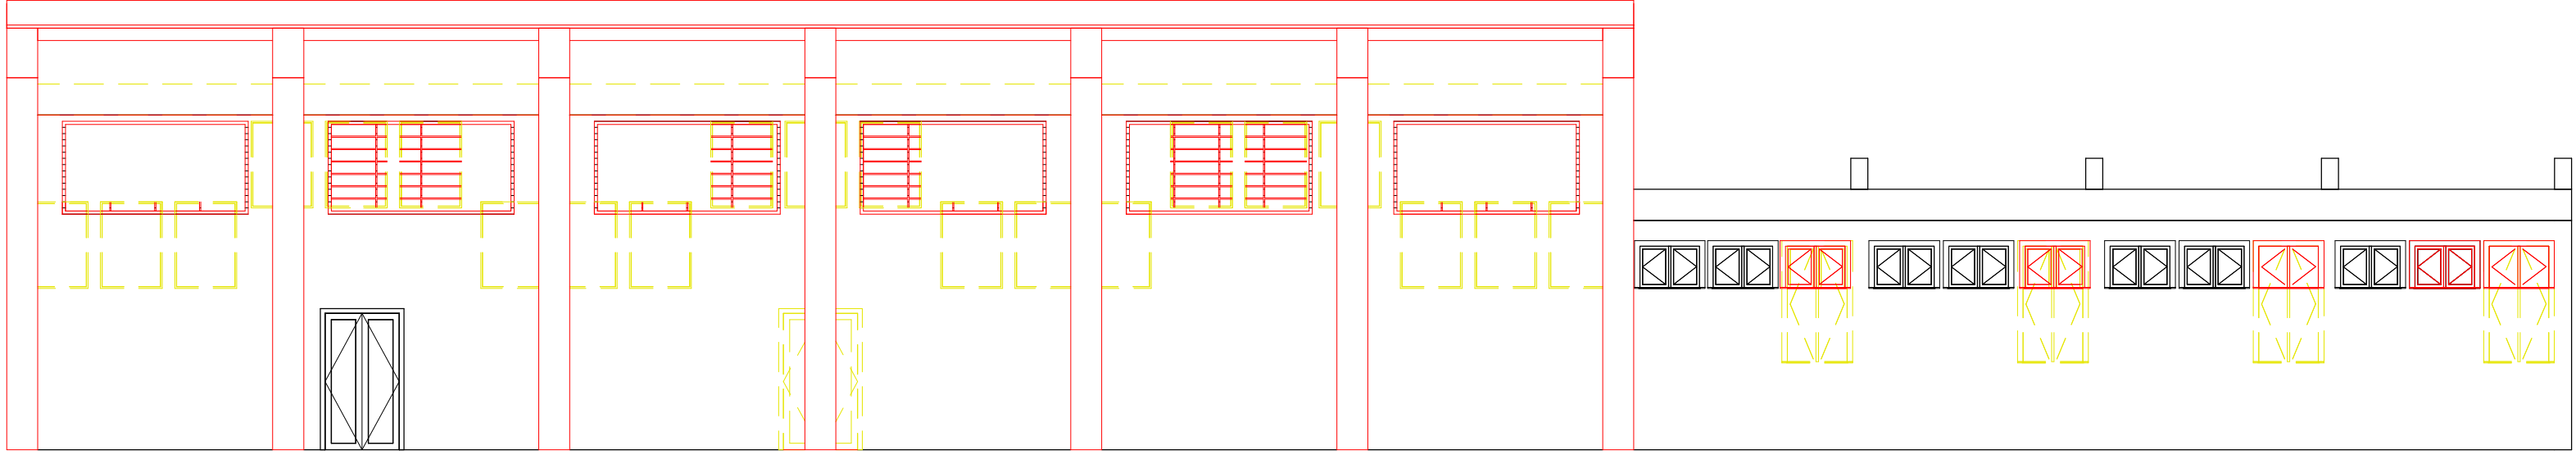


Prospetto NORD

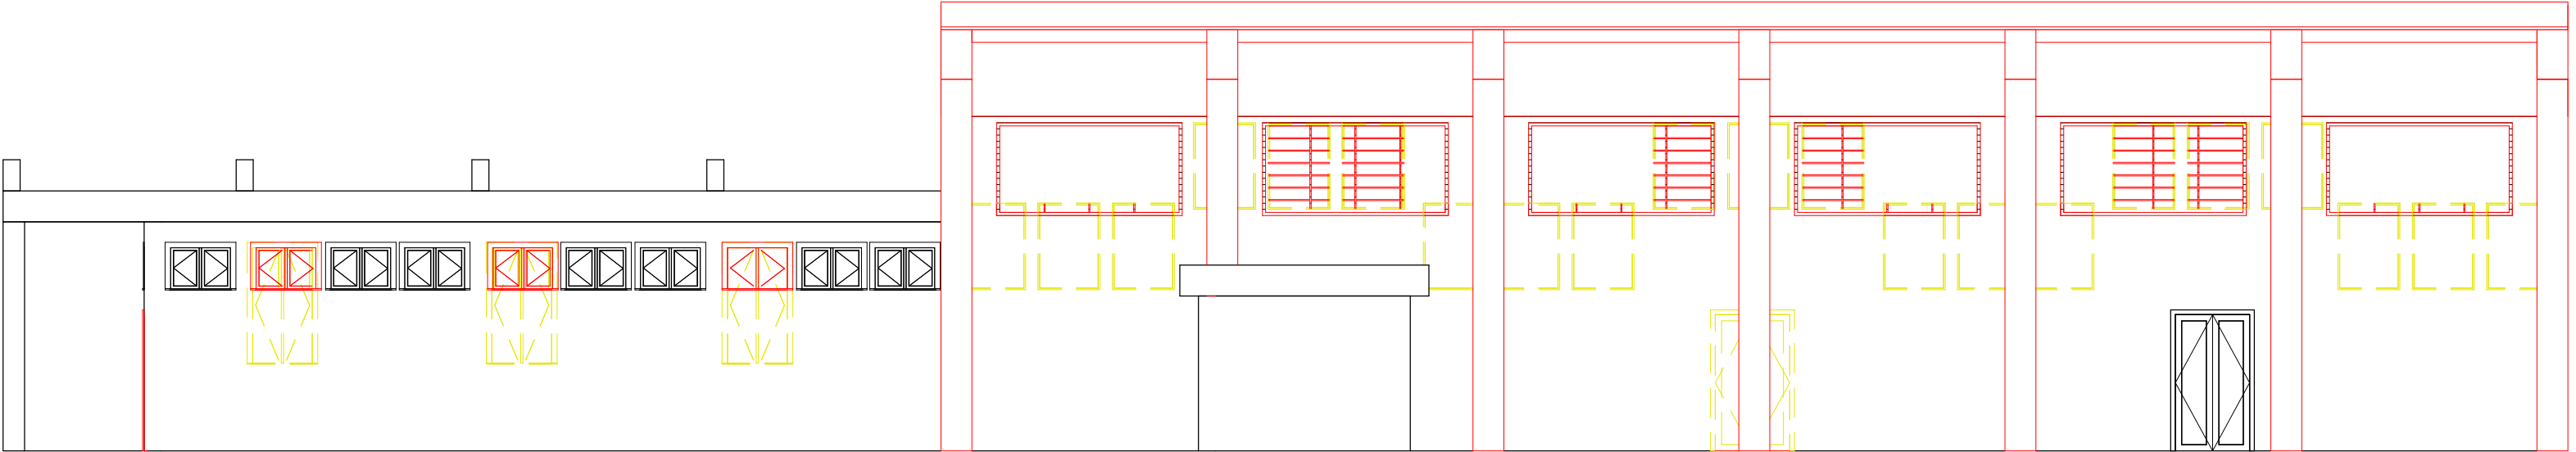

Prospetto SUD

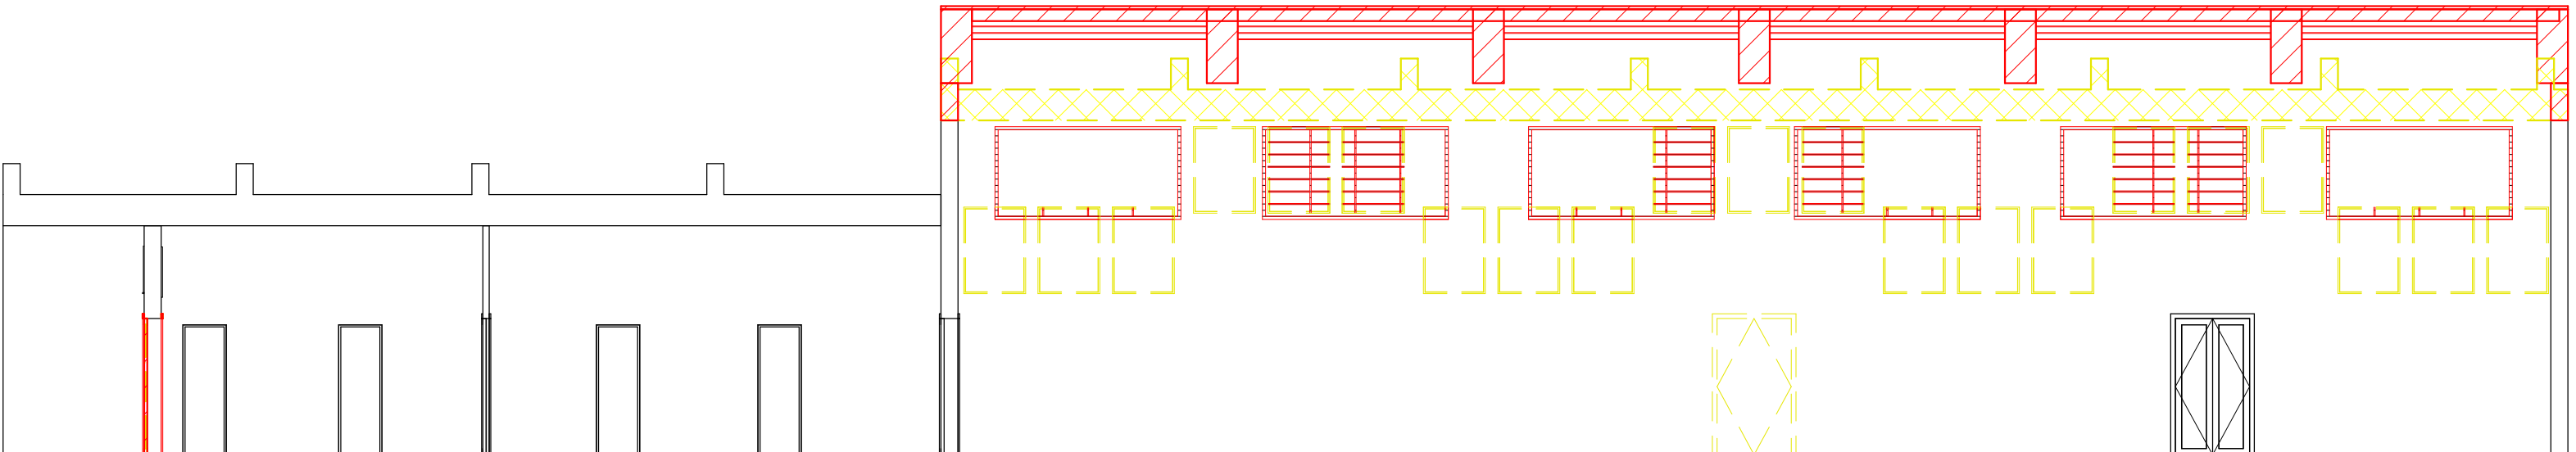


Sezione Longitudinale

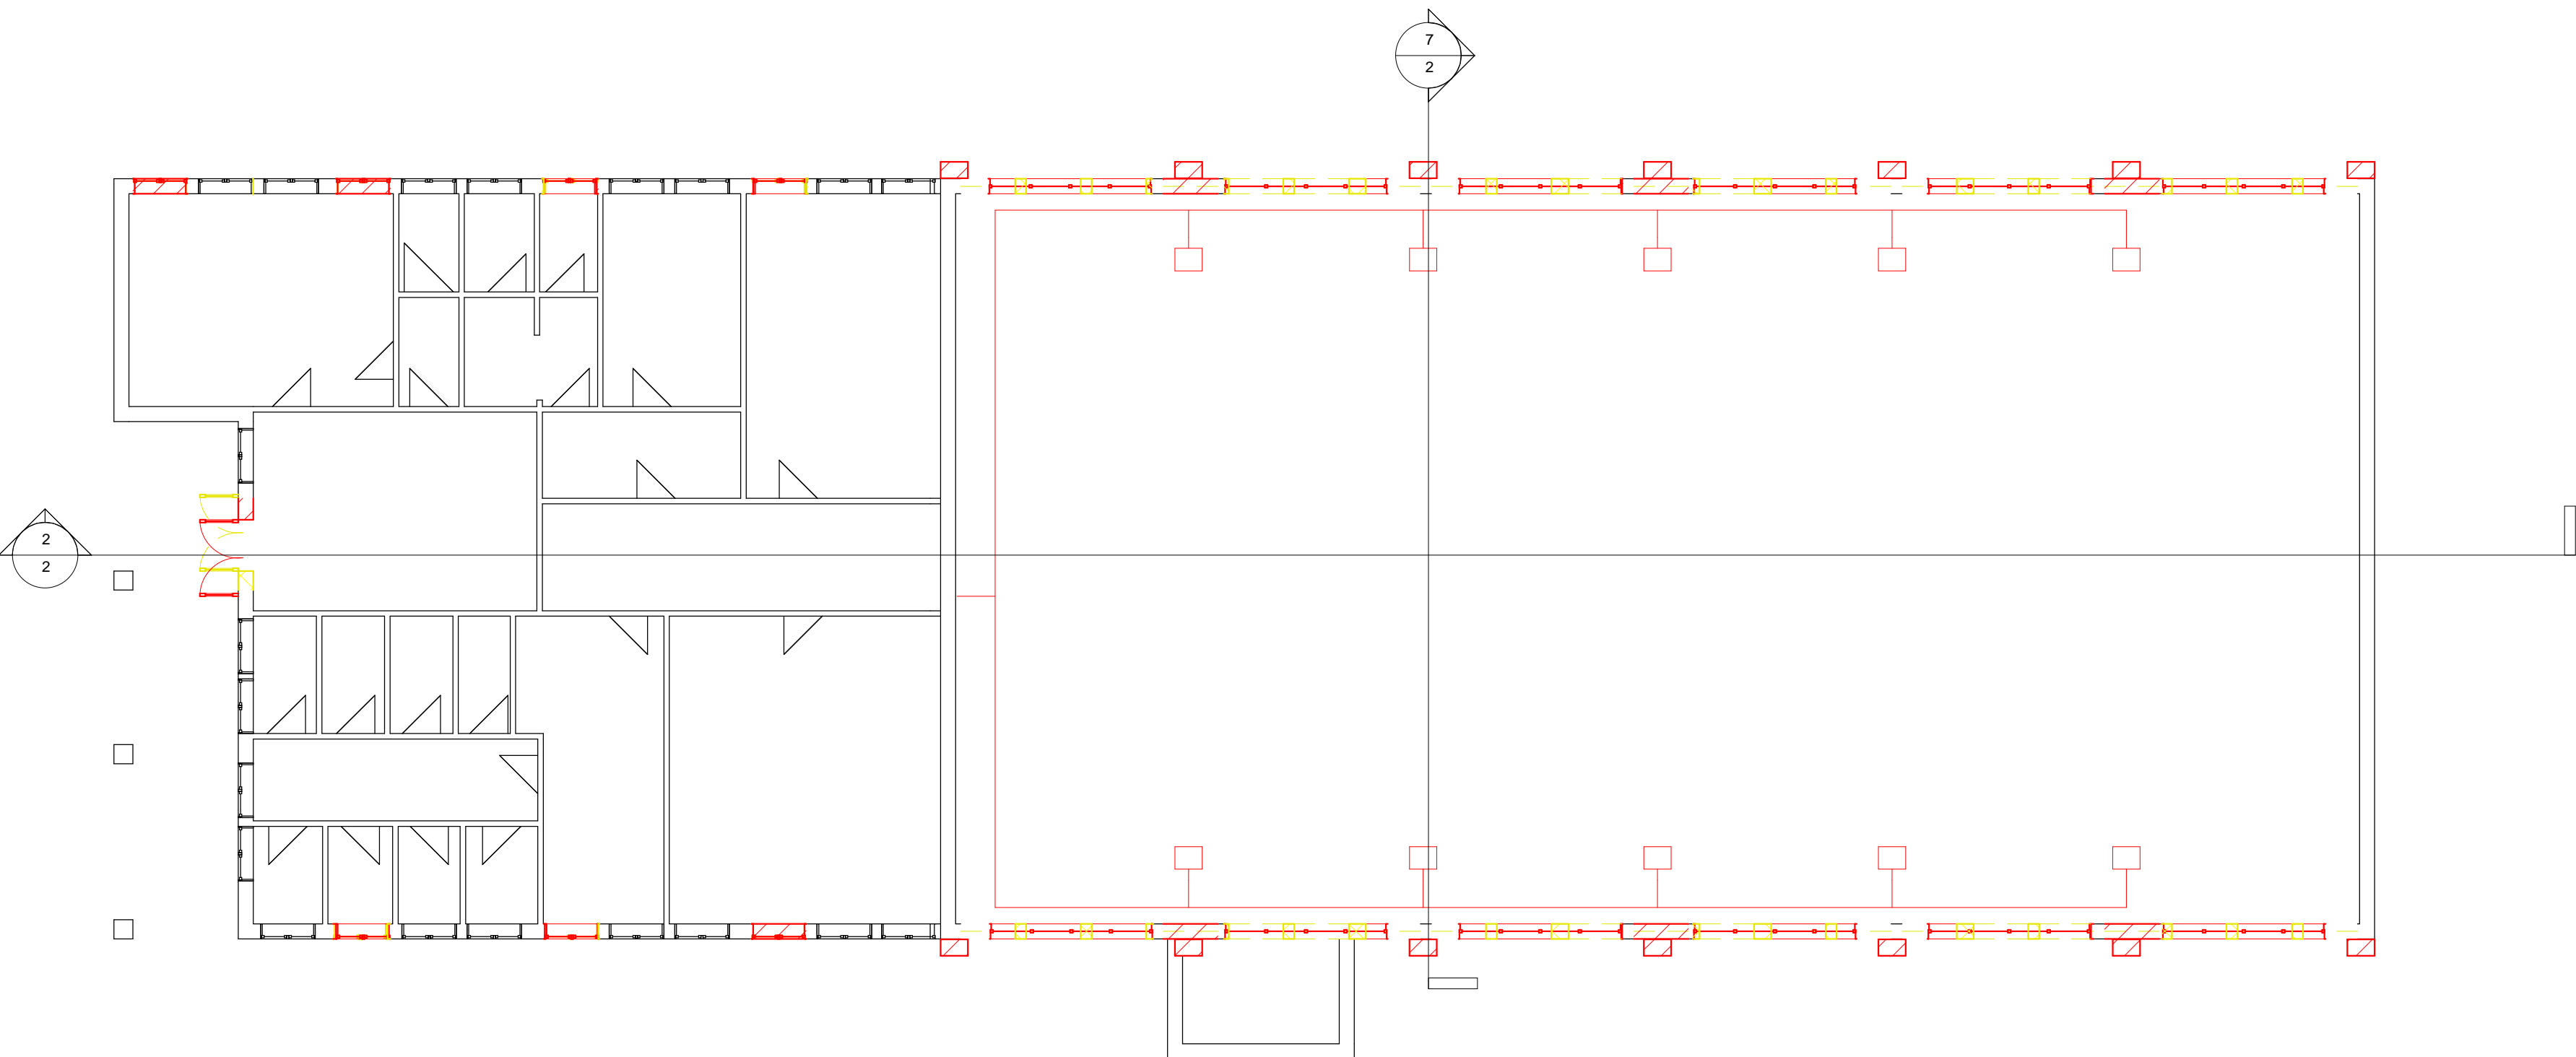

Pianta stato attuale

COMUNE DI
OLIENA
Provincia di Nuoro



Progetto Esecutivo

Lavori di ristrutturazione straordinaria
palestra Scuole Medie

Elaborato:

Tavola comparativa:
Piante, Prospetti e Sezioni

Tavola:
2

Scala:
1:100

Data:
Maggio
2009

Progettista:
Ing. Gabriele Scudu
Geom. Giovanni Tedde