




Sezione trasversale

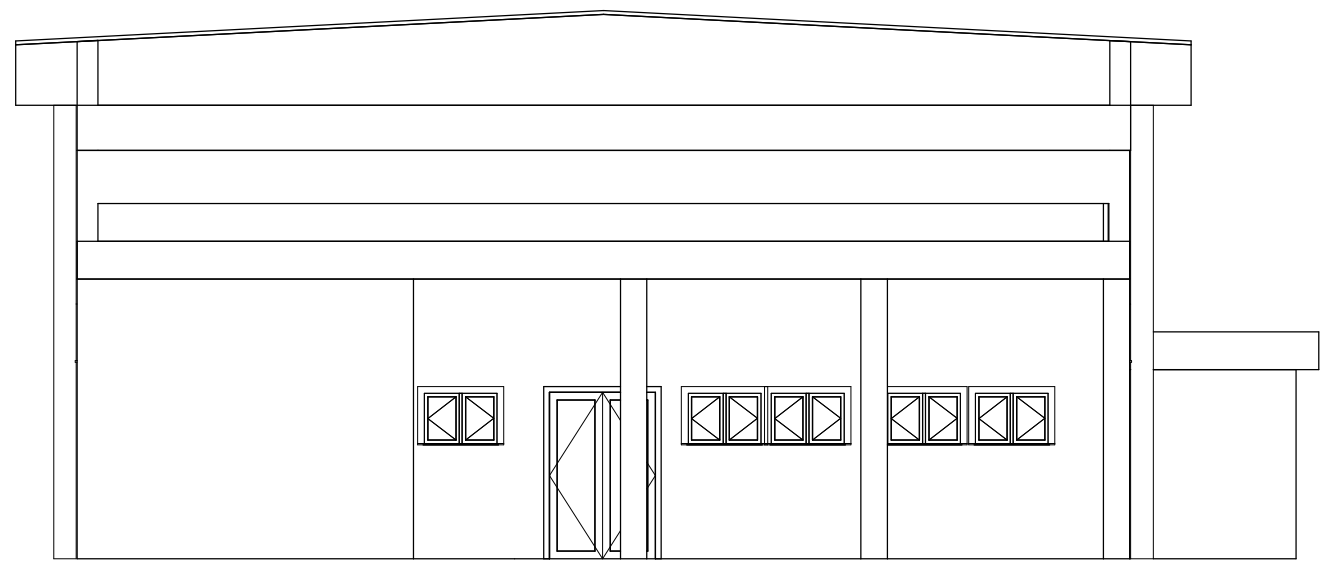


Prospetto OVEST

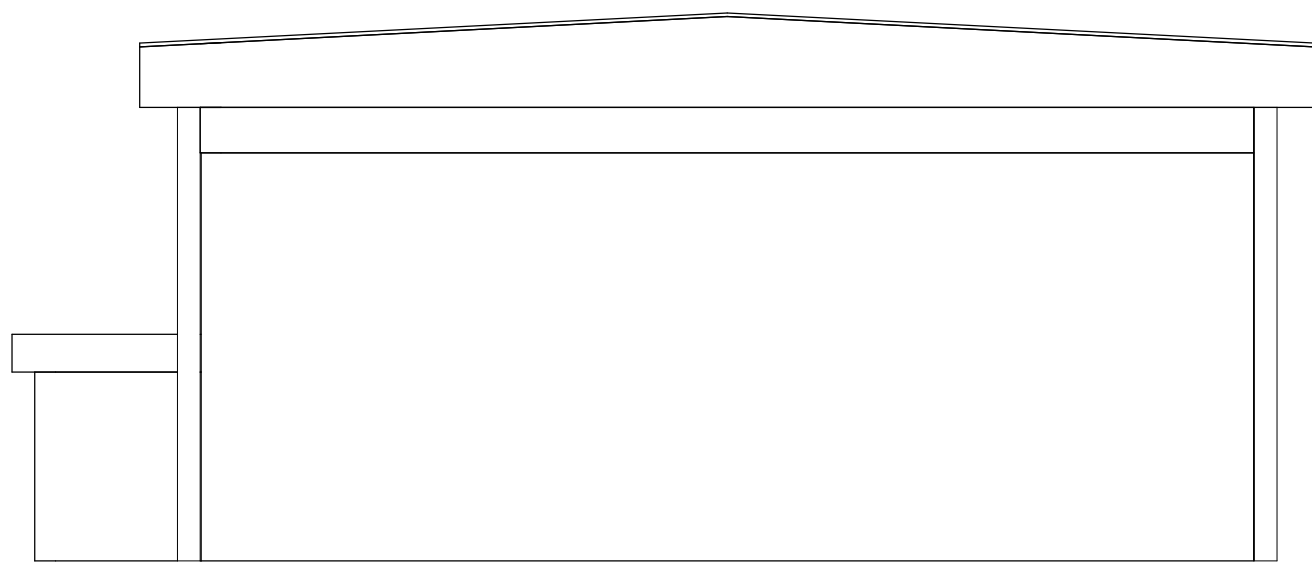


Prospetto EST

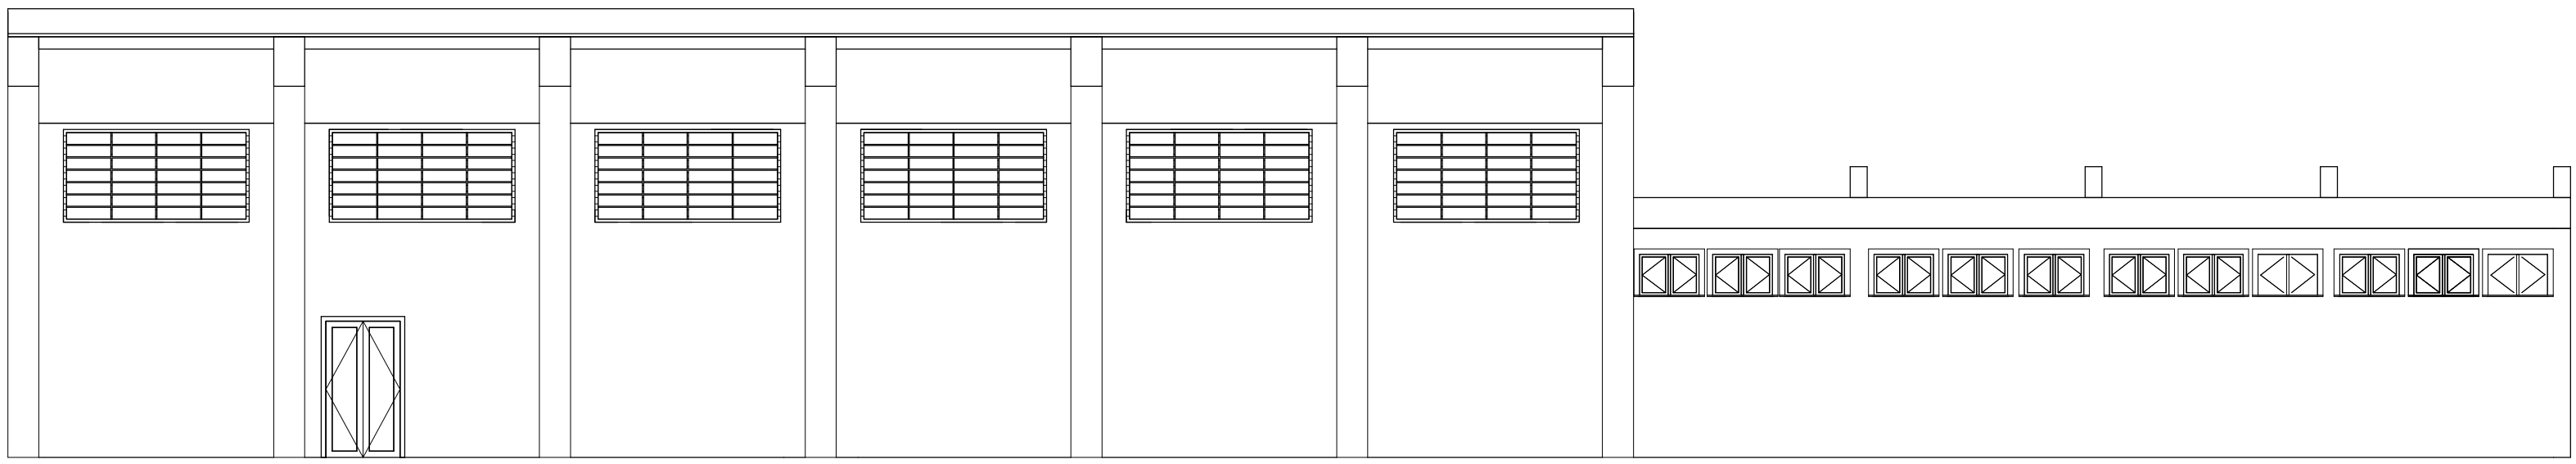


Prospetto NORD

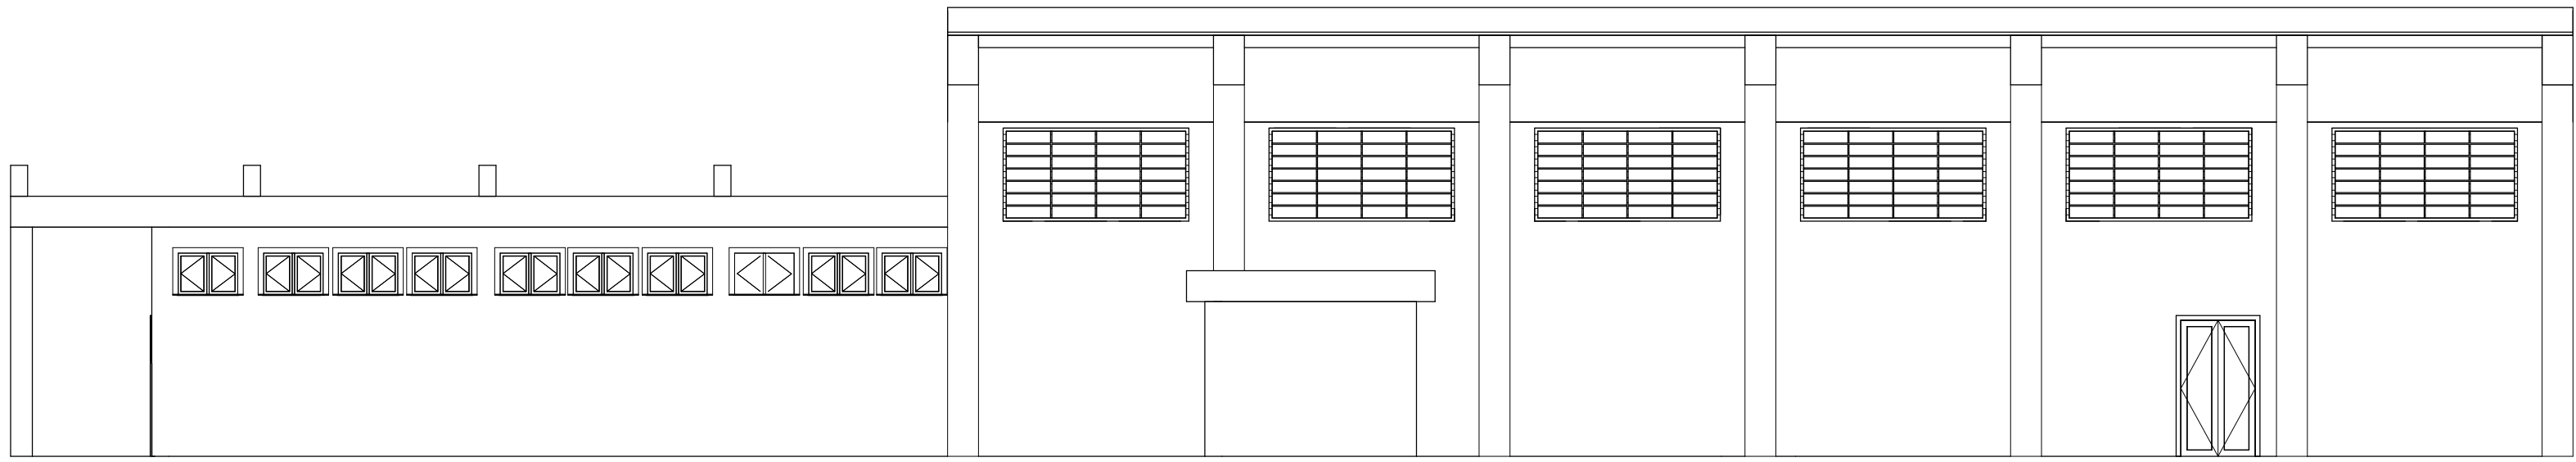

Prospetto SUD

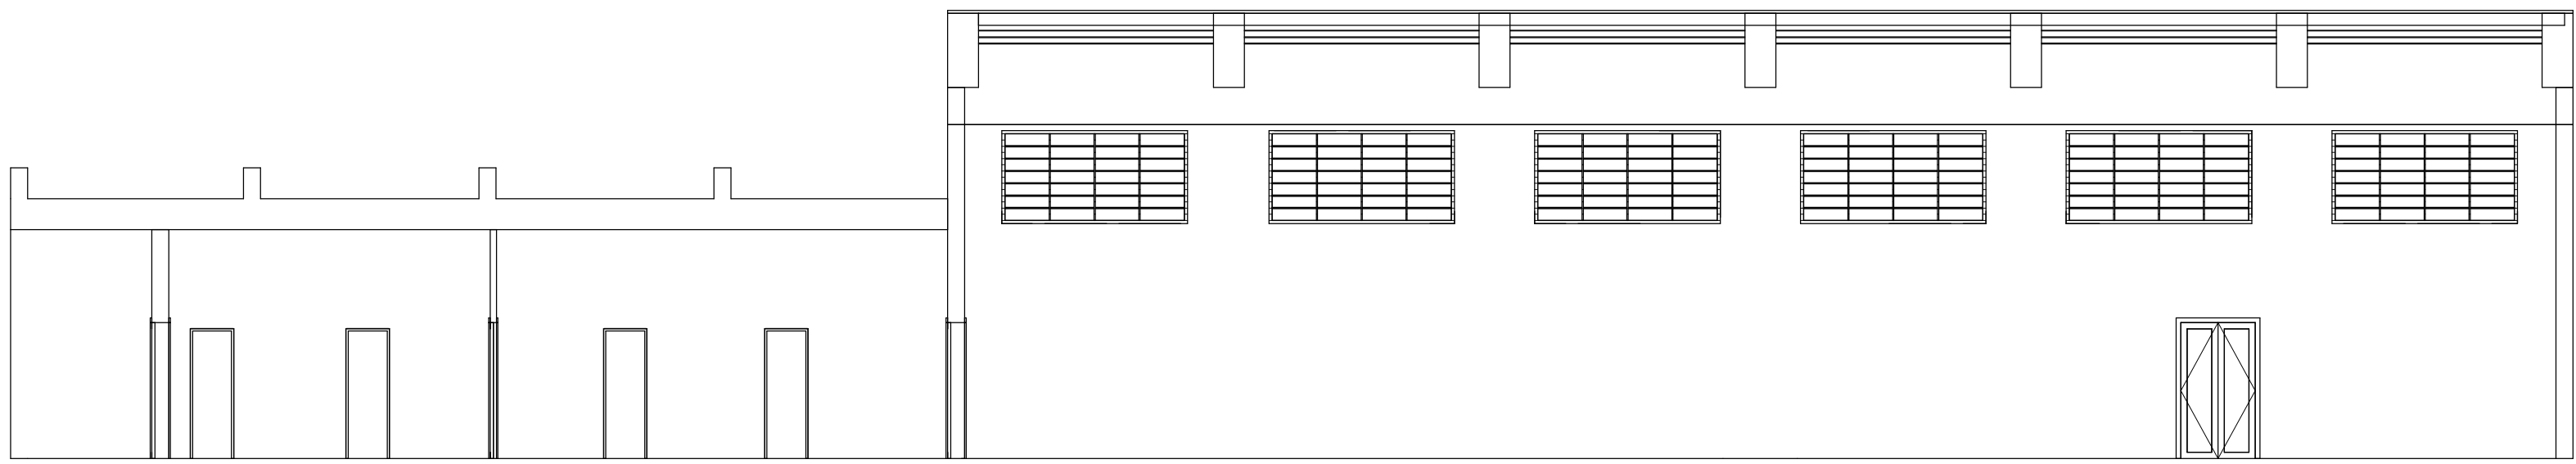

Sezione Longitudinale

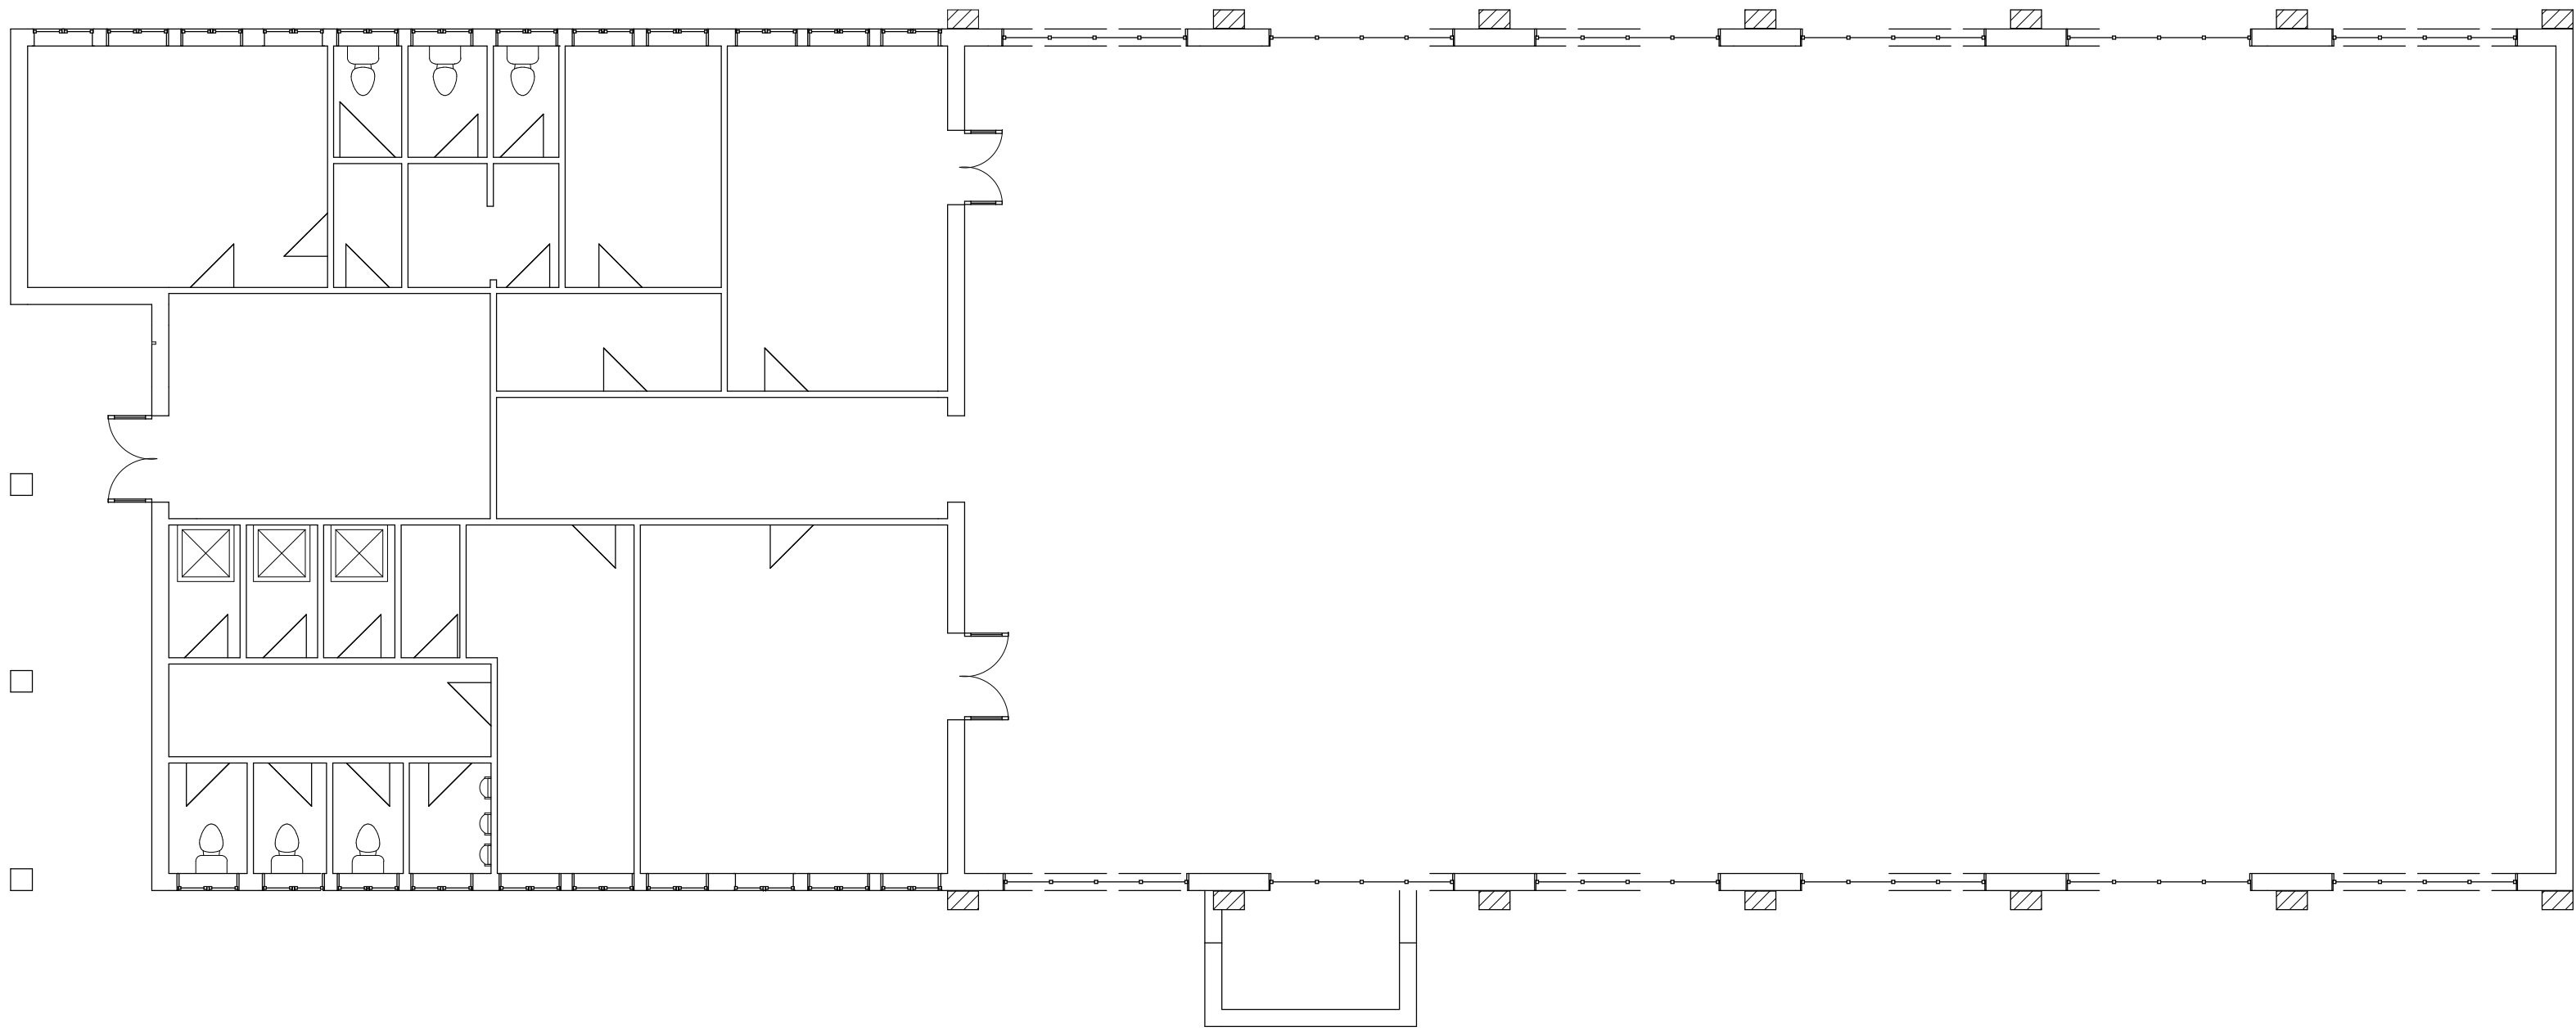

Pianta

COMUNE DI
OLIENA
Provincia di Nuoro



Progetto Esecutivo
**Lavori di ristrutturazione straordinaria
palestra Scuole Medie**

Elaborato: **Tavola di progetto:
Piante, Prospetti e Sezioni**

Tavola: 3	Scala: 1:100	Data: Maggio 2009	Progettista: Ing. Gabriele Scudu Geom. Giovanni Tedde
---------------------	------------------------	-------------------------	-------------------------------------------------------------