


LEGENDA SIMBOLI ED ETICHETTE	
Etichette ambientali Nome Ambiente SN: Superficie netta AN: Altezza netta controsoffitto AHm: Altezza netta media	Simboli grafici Estradosso solai Pavimento finito Quota altimetrica pavimento finito Intradosso solai Soffitto finito
Etichette aperture	


----- Area d'intervento ▲ Ingresso da Via Padre Solinas

 Ingresso da Via Padre Solinas


 Estradosso solaio
  Pavimento finito
  Quota altimetrica
 pavimento finito
 Intradosso solaio
 Soffitto finito

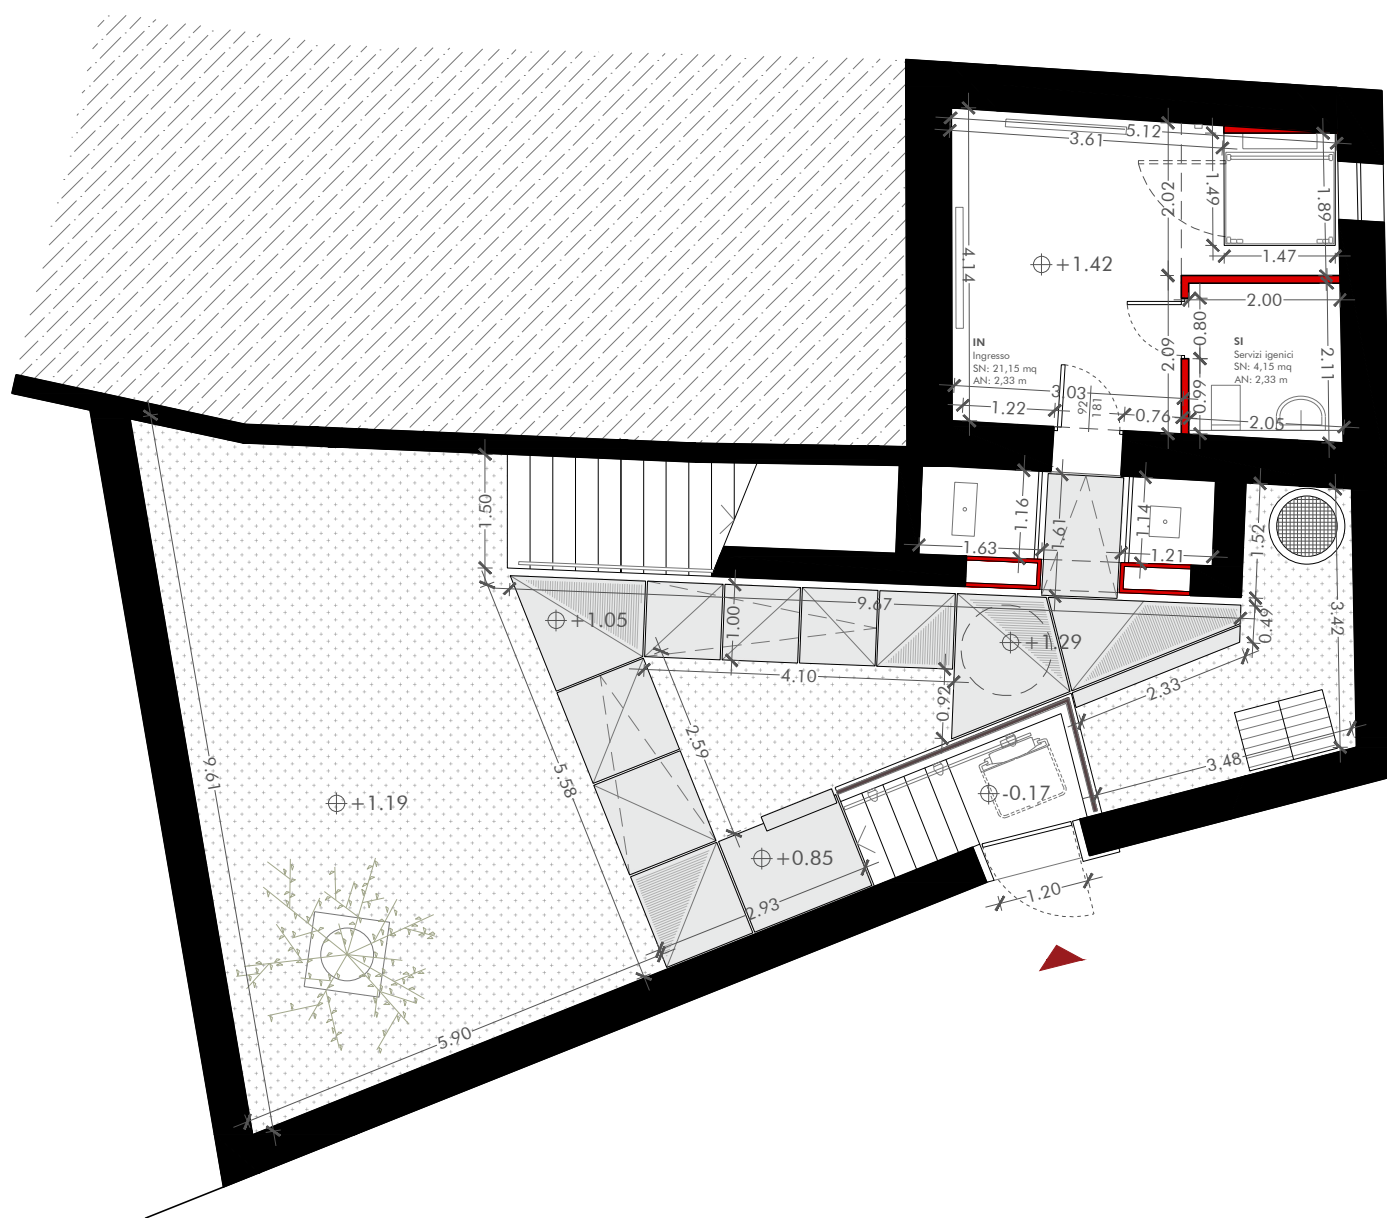


① Pianta quotata - Piano Terra - Scala 1:100

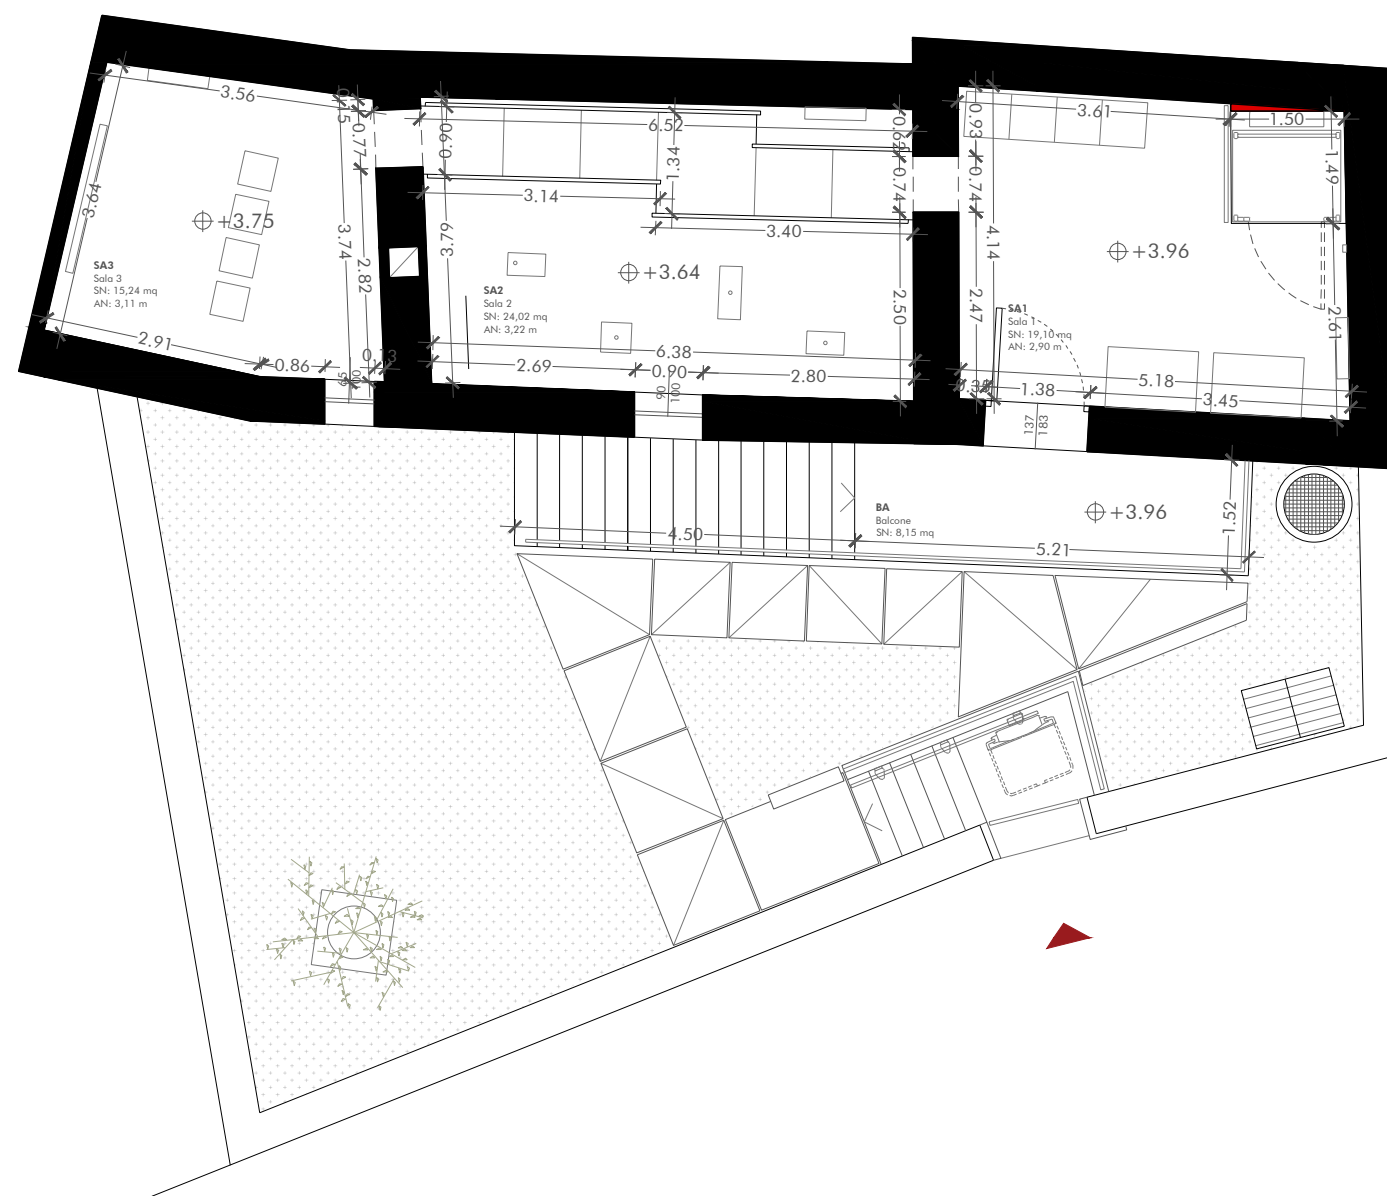


⦿ Pianta quotata - Piano Primo - Scala 1:100

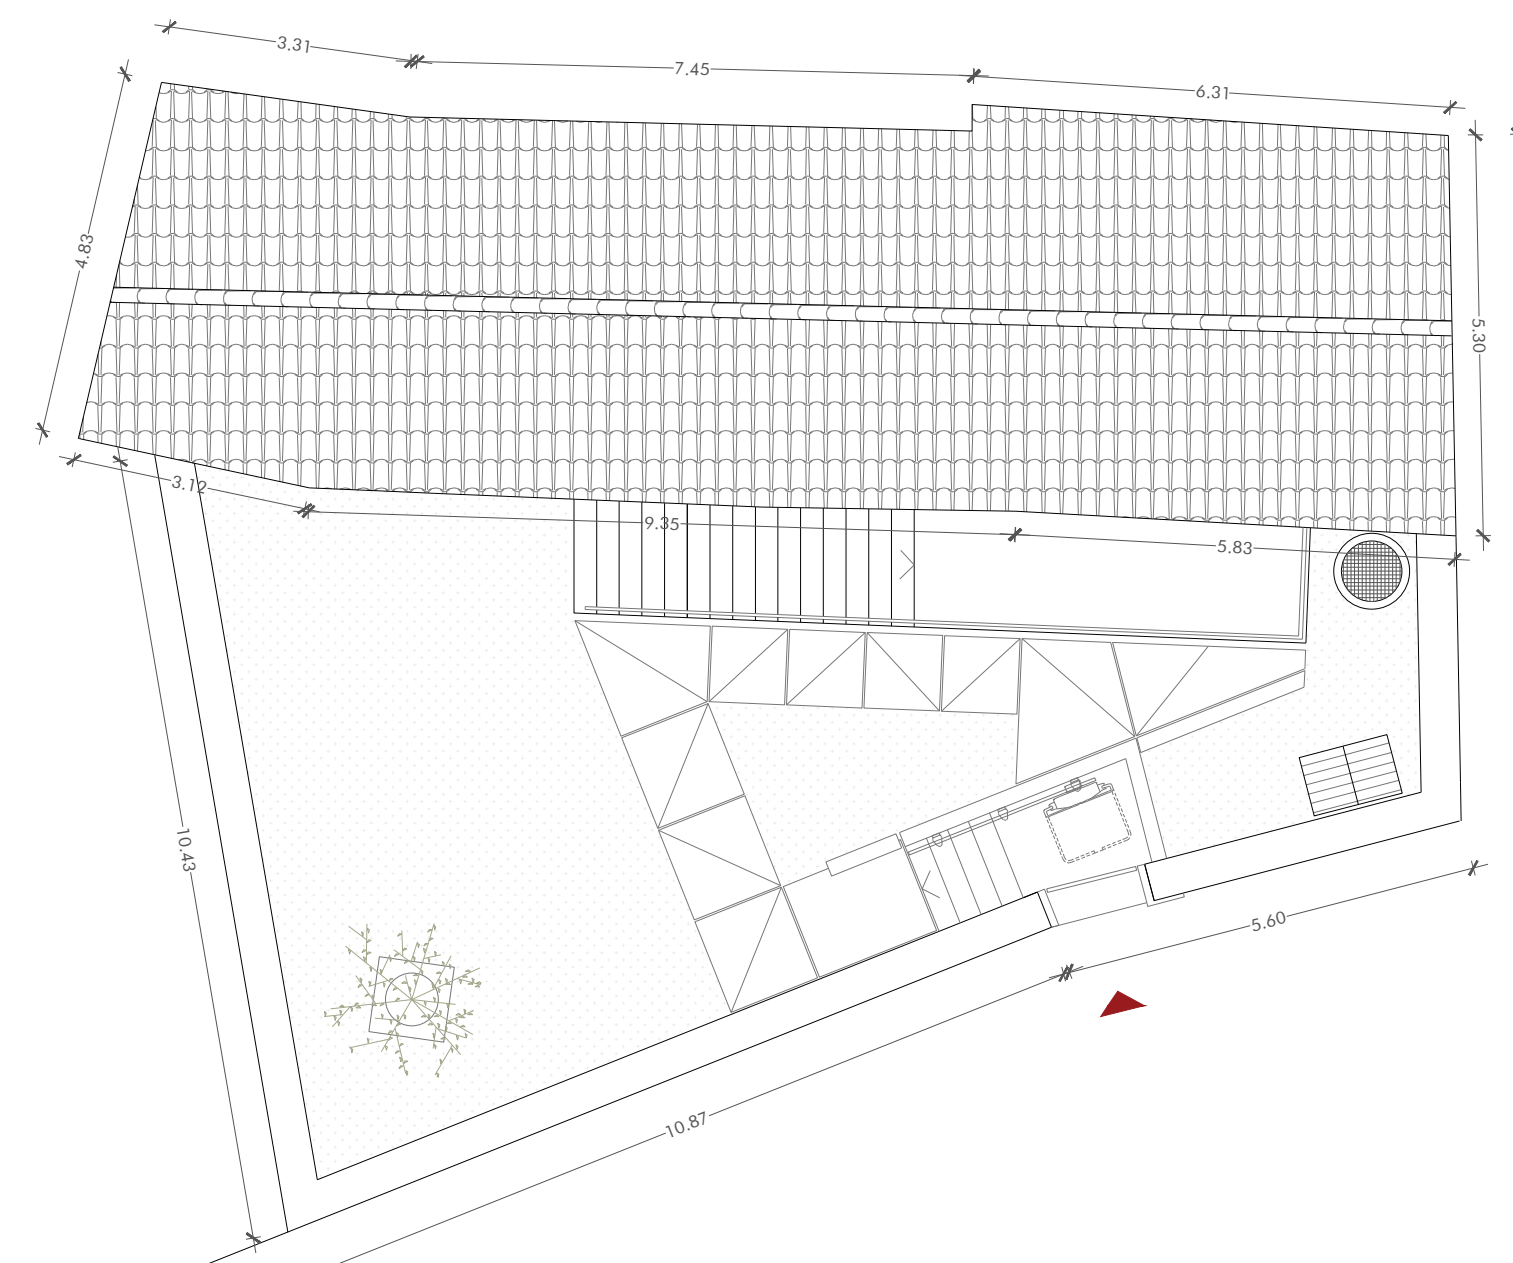


⊙ Pianta quotata - Copertura - Scala 1:100

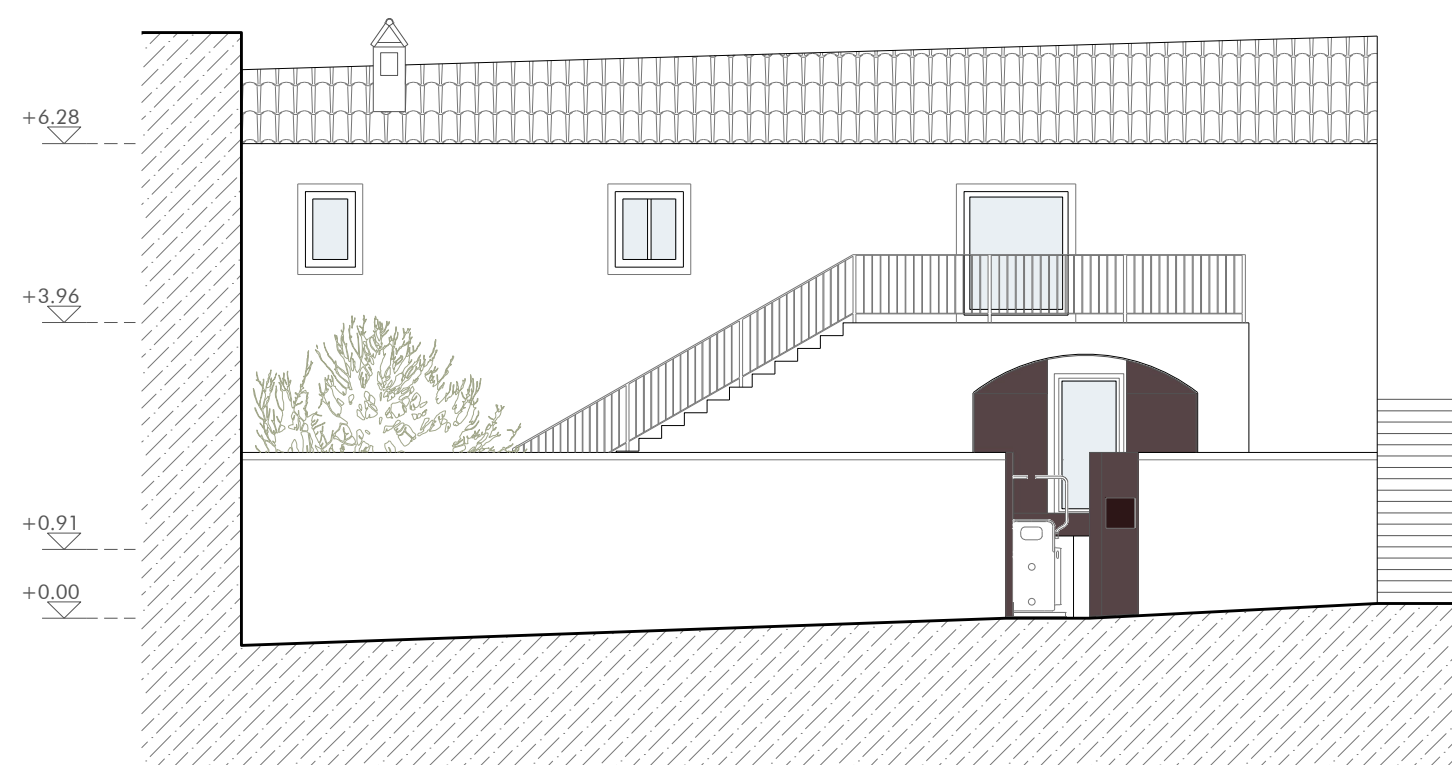


Prospetto su Via Padre Solinas - Scala 1:100

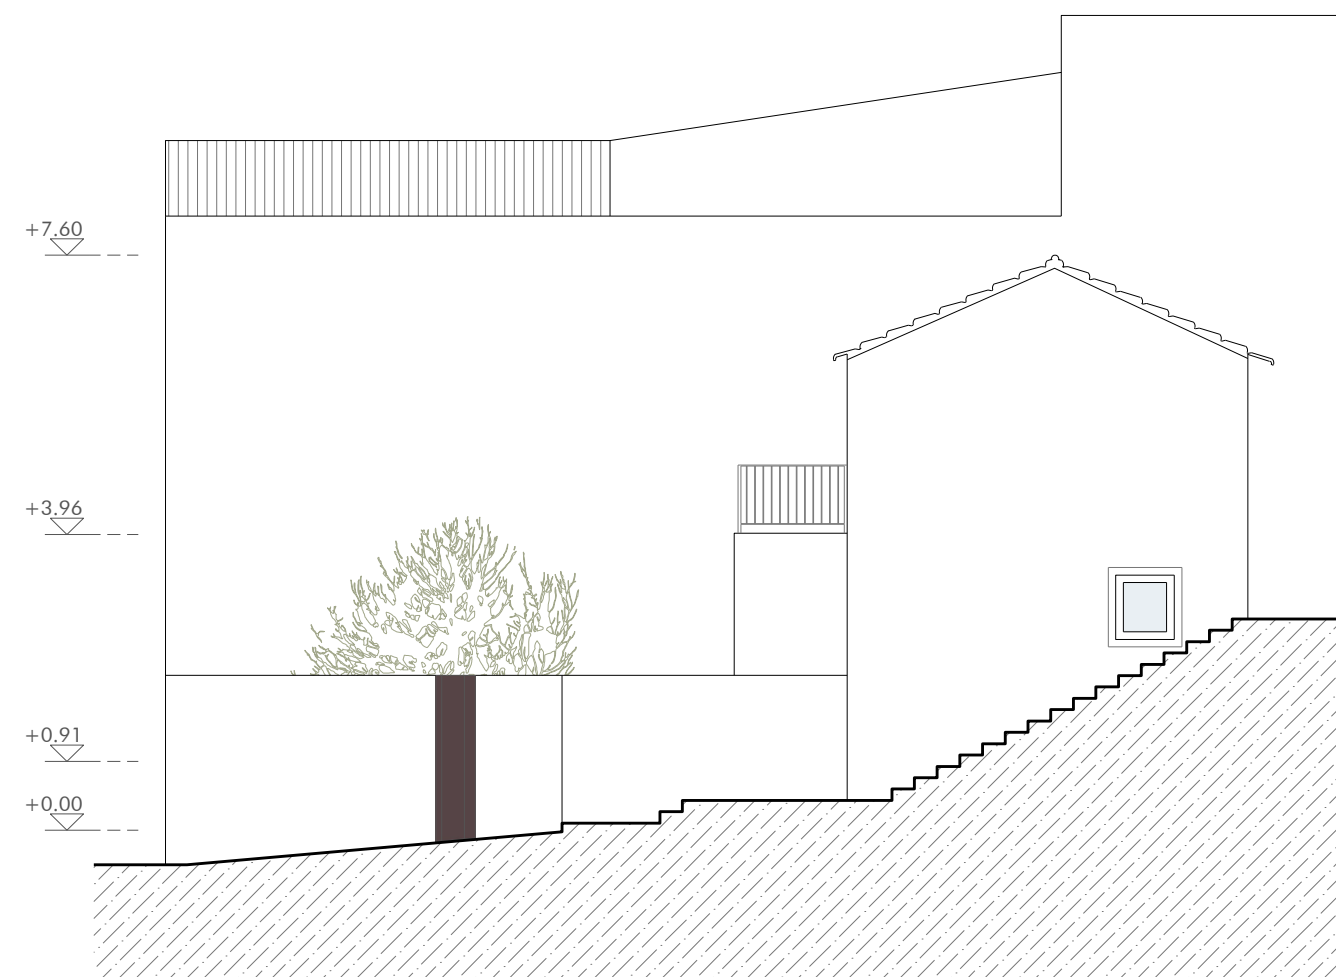


Prospetto laterale - Scala 1:100

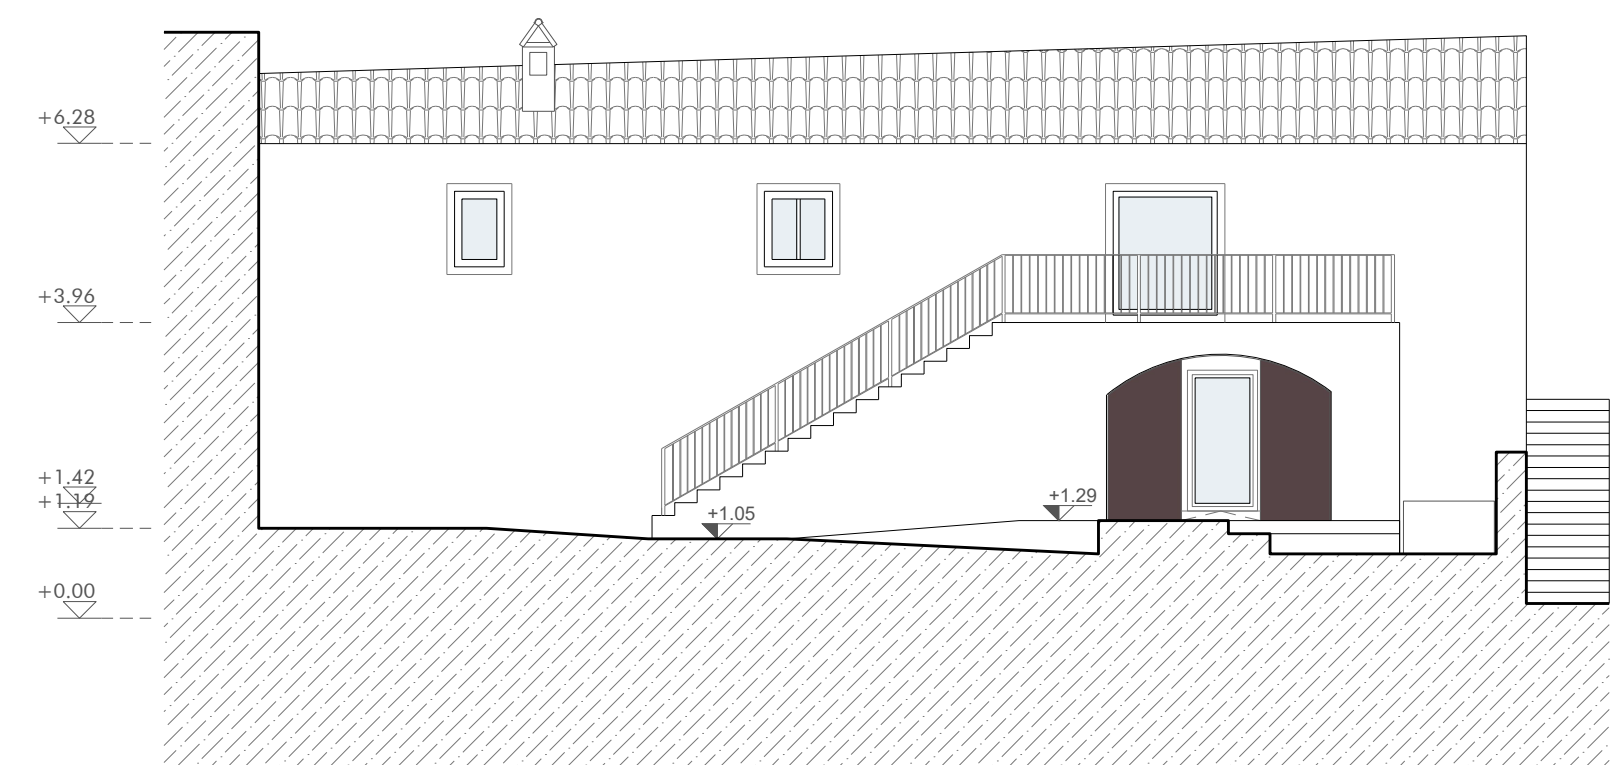


Prospetto su corte interna - Scala 1:100

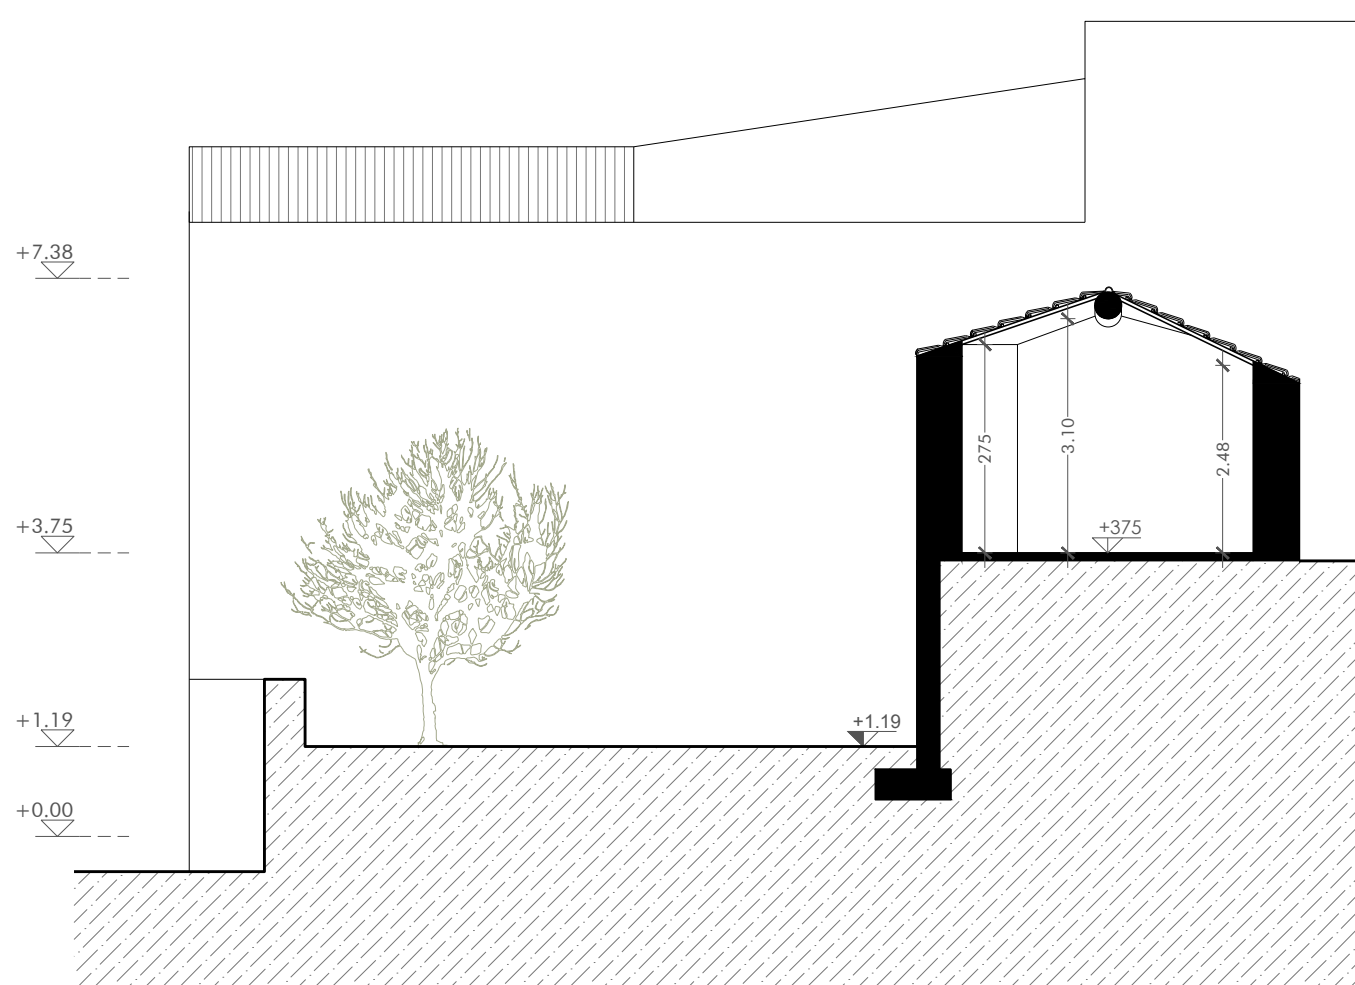

Sezione AA - Scala 1:100

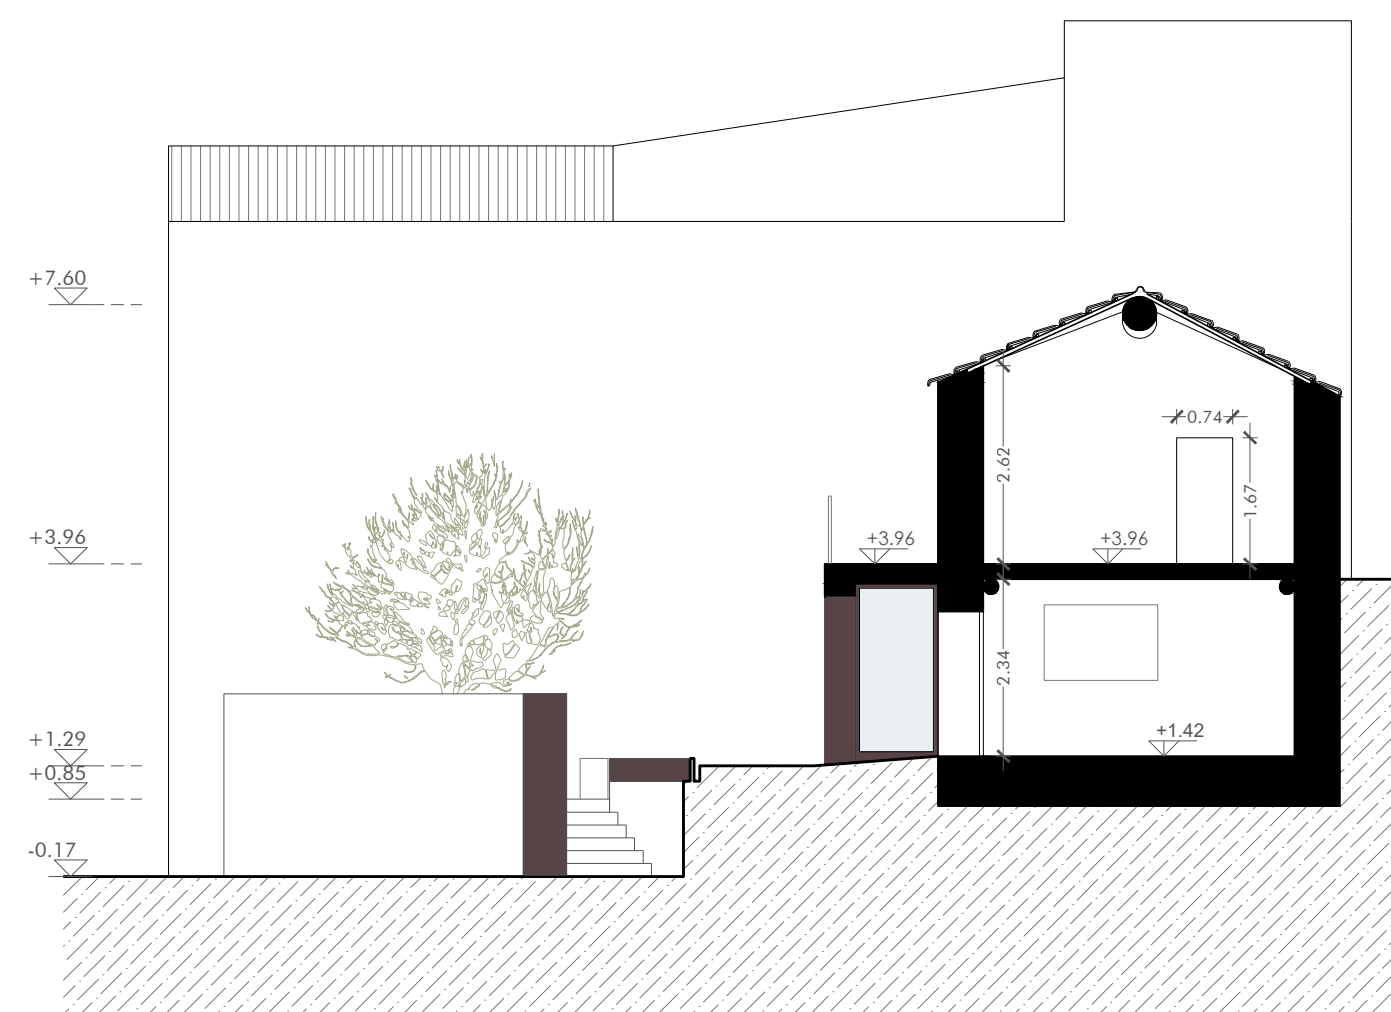

Sezione BB - Scala 1:100

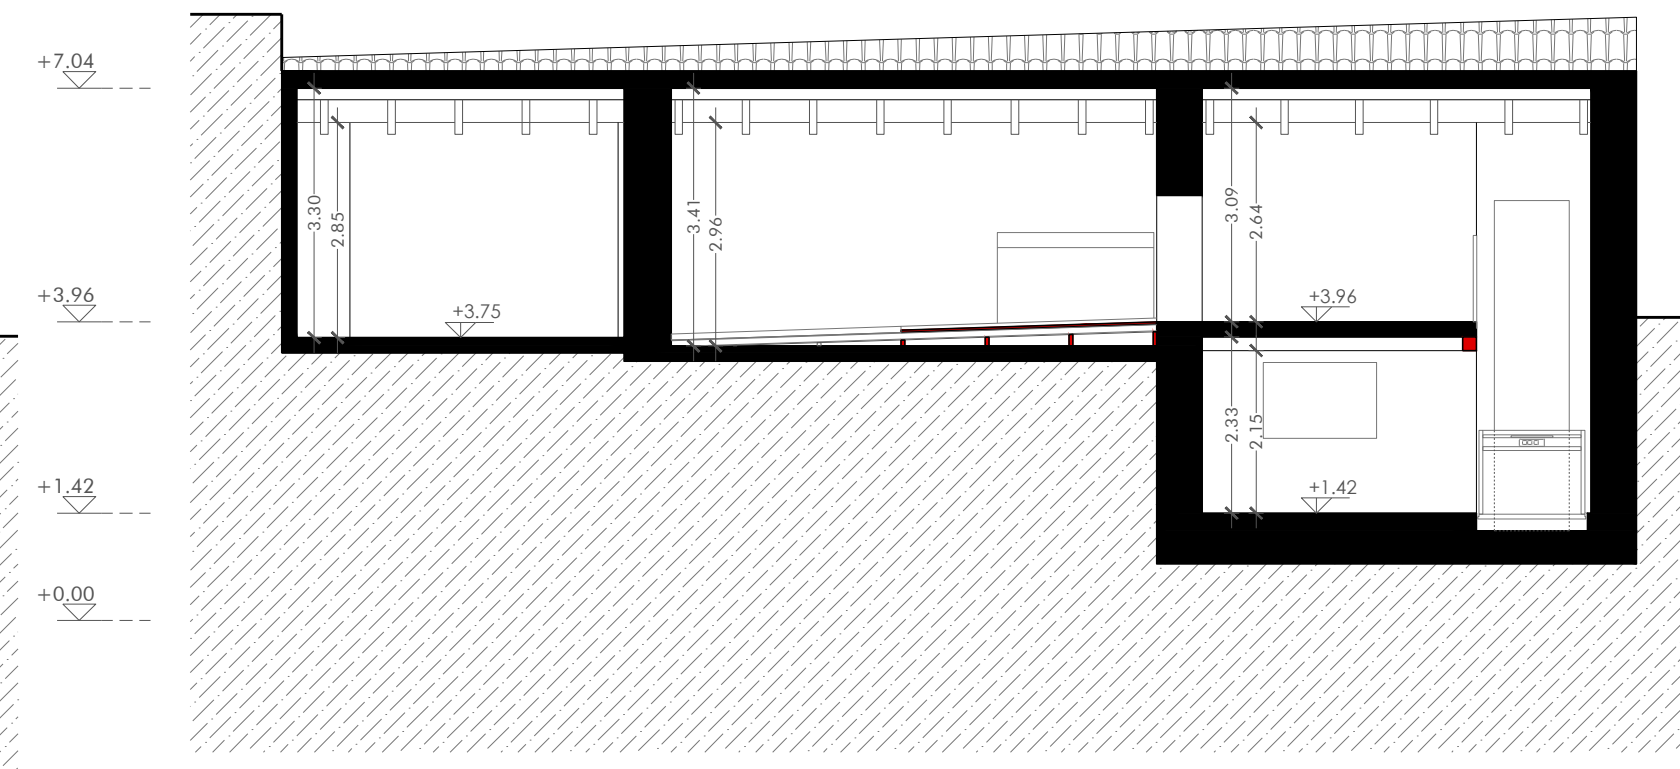

 Sezione CC - Scala 1:100



Via Padre Solinas - Comune di Oliena

REV.	-	TAV. PROGETTO DI FATTIBILITA' TECNICA ED ECONOMICA
DATA	Marzo 2026	
SCALA	1:100	
STAZIONE APPALTANTE Comune di Orosei SINDACO Sebastiano Antiochi Congiu RESPONSABILE UNICO DEL PROCEDIMENTO Geom. Giovanni Tedde		F.01 PIANTE, PROSPETTI E SEZIONI PROGETTISTI  Studio Associato di Architettura LERUA GRUPPO DI LAVORO Arch. Fabiana Ledda Arch. Paolo Russo Dott.ssa Arch. Elena Scano Arch. Valentina Mele Arch. Roberto Ibbia