


LEGENDA SIMBOLI ED ETICHETTE

Etichette ambienti

Nome Ambiente
SN: Superficie netta
AN: Altezza netta controsoffitto
ANm: Altezza netta media

Etichette aperture

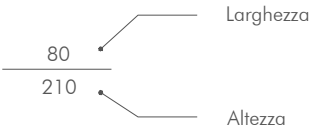


Simboli grafici



LAVORI DI ADEGUAMENTO E ALLESTIMENTO DEI LOCALI DELLA CASA PADRE SOLINAS DESTINATA AD OSPITARE LA CASA RICAMO DI OLIENA

Via Padre Solinas - Comune di Oliena

REV.	-	TAV.	PROGETTO DI FATTIBILITA' TECNICA ED ECONOMICA	
DATA	Marzo 2026	F.02	PIANTA ALLESTIMENTO	
SCALA	1:100			
STAZIONE APPALTANTE Comune di Orosei SINDACO Sebastiano Antioco Congiu RESPONSABILE UNICO DEL PROCEDIMENTO Geom. Giovanni Tedde		PROGETTISTI lerua Studio Associato di Architettura LERUA	GRUPPO DI LAVORO Arch. Fabiana Ledda Arch. Paolo Russo Dott.ssa Arch. Elena Scano Arch. Valentina Mele Arch. Roberto Ibba	

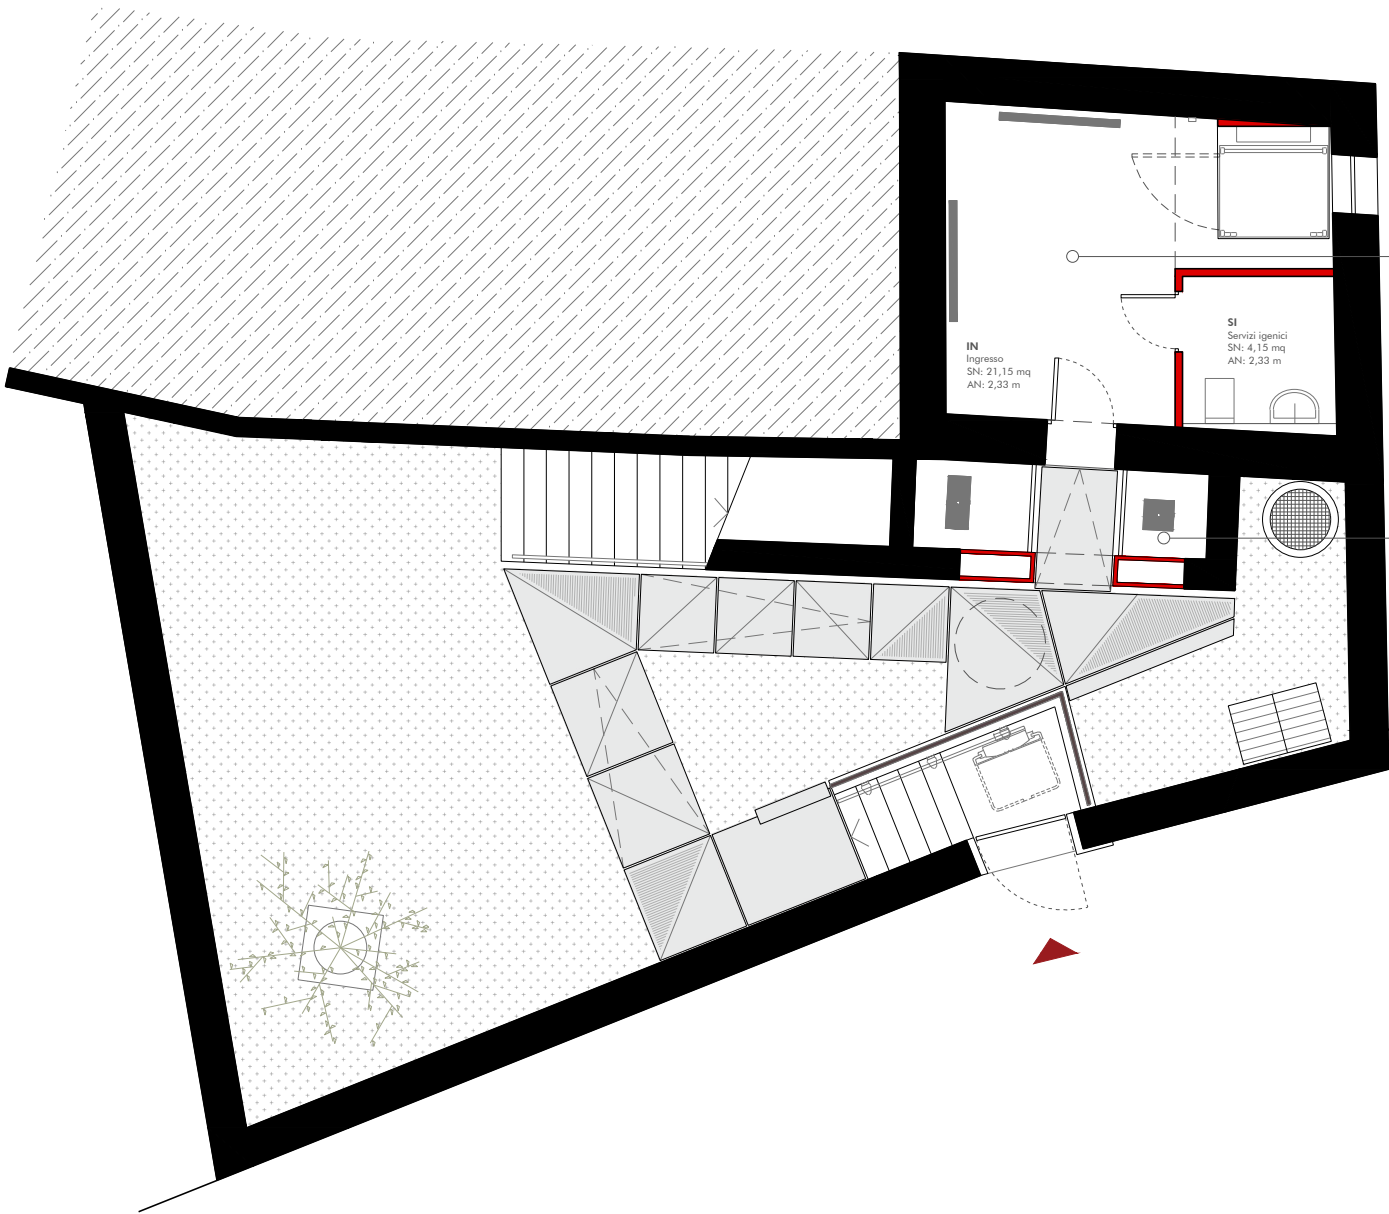


Pianta allestimento - Piano Terra - Scala 1:100

SPAZIO ACCOGLIENZA
Storia e lettere di Padre Solinas

- Pannello informativo di introduzione alla storia di Padre Solinas e alla Casa del Ricamo di Oliena
- Pannello a parete con le Lettere di Padre Solinas

VETRINE ESPOSITIVE

- Elementi della Storia del Ricamo di Oliena con oggetti ricamati compositivi dell'abito tradizionale

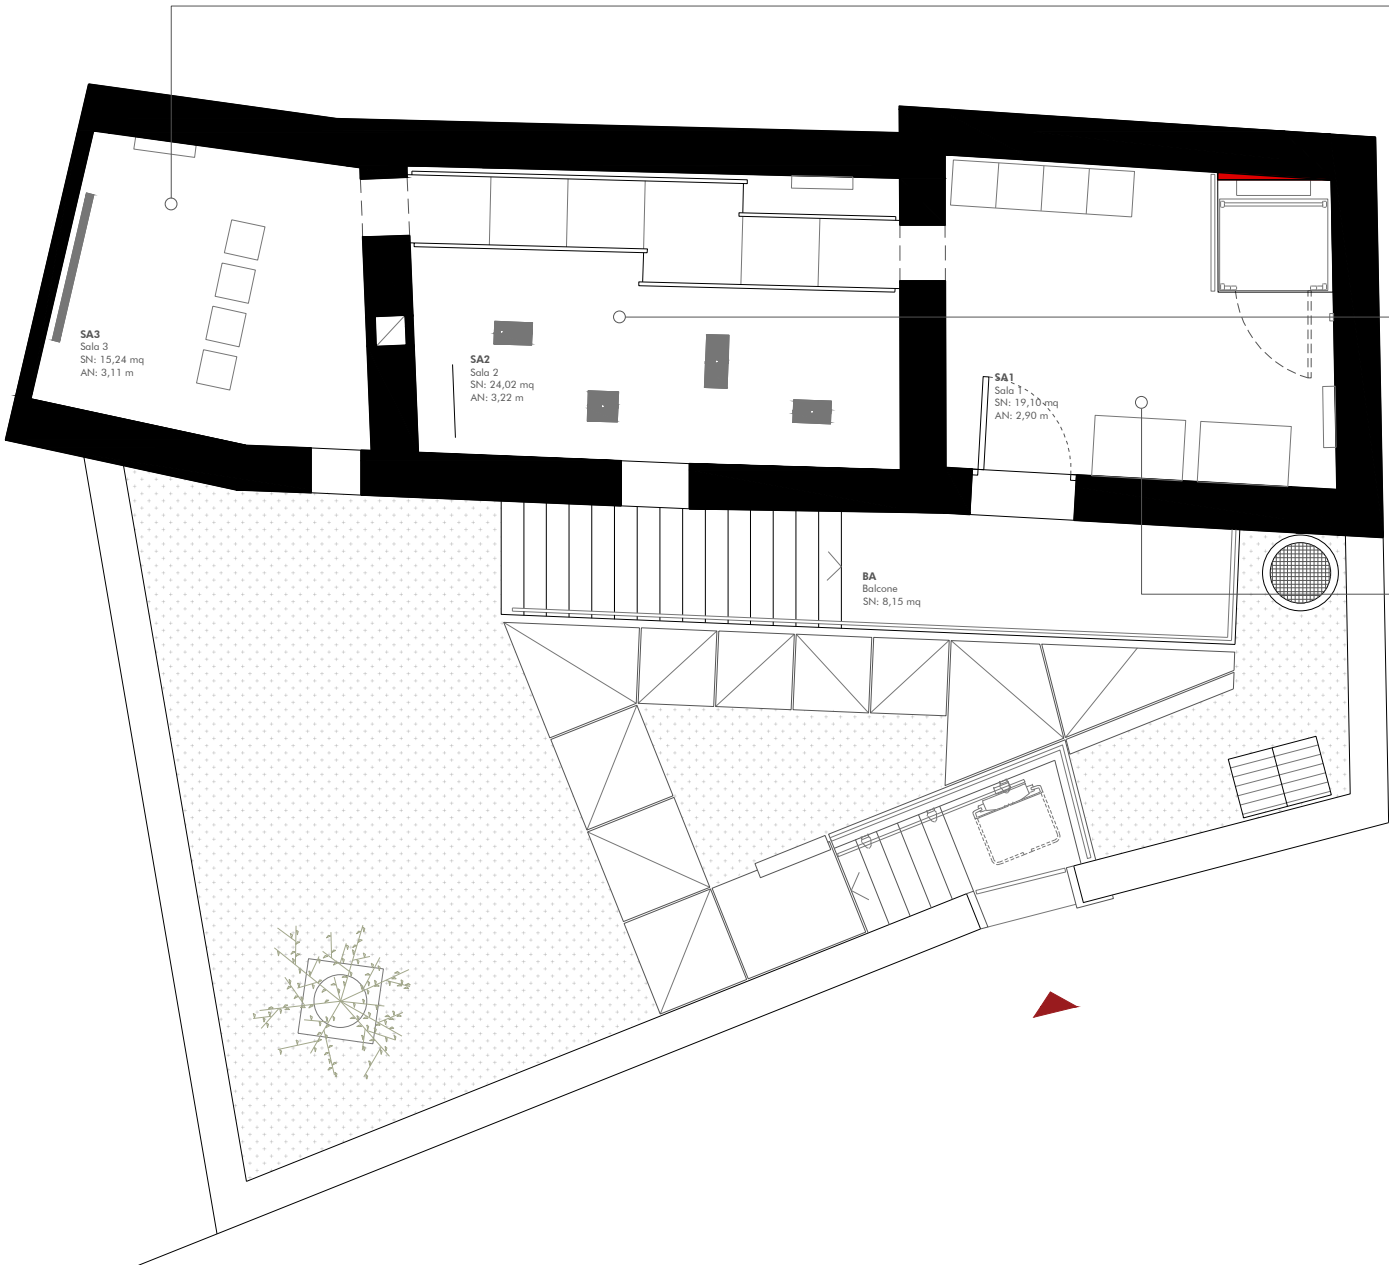

Pianta allestimento - Piano Primo - Scala 1:100

SPAZIO DEL RACCONTO
Sala multimediale con schermo

- Sala multimediale con schermo a parete, proiezione di immagini e video che raccontano le storie delle ricamatrici e dell'arte del Ricamo di Oliena
- Possibilità di utilizzare la sala come spazio workshop

SPAZIO DEL PROCESSO
Gli elementi del ricamo

- Esposizione permanente sugli elementi e le fasi del Ricamo di Oliena con oggetti ricamati, fili e tessuti originali

SPAZIO DEL LAVORO
Ricamatrici di Oliena

- Spazio con i telai per il ricamo con possibilità di avere da due fino a tre postazioni di lavoro, anche in modalità workshop