


LEGENDA SIMBOLI ED ETICHETTE


Etichette ambienti

Nome Ambiente  
SN: Superficie netta  
AN: Altezza netta controsoffitto  
ANm: Altezza netta media

Etichette aperture

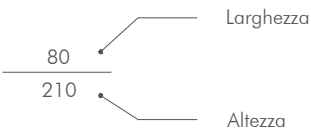


Simboli grafici

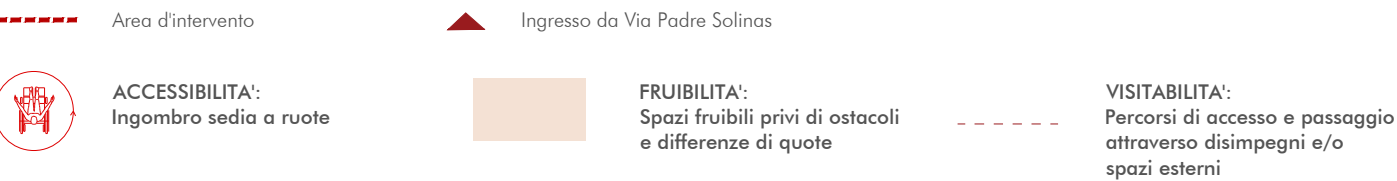


LAVORI DI ADEGUAMENTO E ALLESTIMENTO DEI LOCALI DELLA CASA PADRE SOLINAS DESTINATA AD OSPITARE LA CASA RICAMO DI OLIENA

Via Padre Solinas - Comune di Oliena

|                                                                |            |                                                                       |   |  |
|----------------------------------------------------------------|------------|-----------------------------------------------------------------------|---|--|
| REV.                                                           | -          | TAV.                                                                  | PROGETTO DI FATTIBILITA' TECNICA ED ECONOMICA                                                                                            |  |
| DATA                                                           | Marzo 2026 | F.03                                                                  | PLANIMETRIA ABBATTIMENTO<br>BARRIERE ARCHITETTONICHE                                                                                     |  |
| SCALA                                                          | 1:100      |                                                                       |   |  |
| STAZIONE APPALTANTE<br>Comune di Orosei                        |            | PROGETTISTI<br><b>lerua</b><br>Studio Associato di Architettura LERUA | GRUPPO DI LAVORO<br>Arch. Fabiana Ledda<br>Arch. Paolo Russo<br>Dott.ssa Arch. Elena Scano<br>Arch. Valentina Mele<br>Arch. Roberto Ibba |  |
| SINDACO<br>Sebastiano Antioco Congiu                           |            |                                                                       |   |  |
| RESPONSABILE UNICO<br>DEL PROCEDIMENTO<br>Geom. Giovanni Tedde |            |                                                                       |   |  |

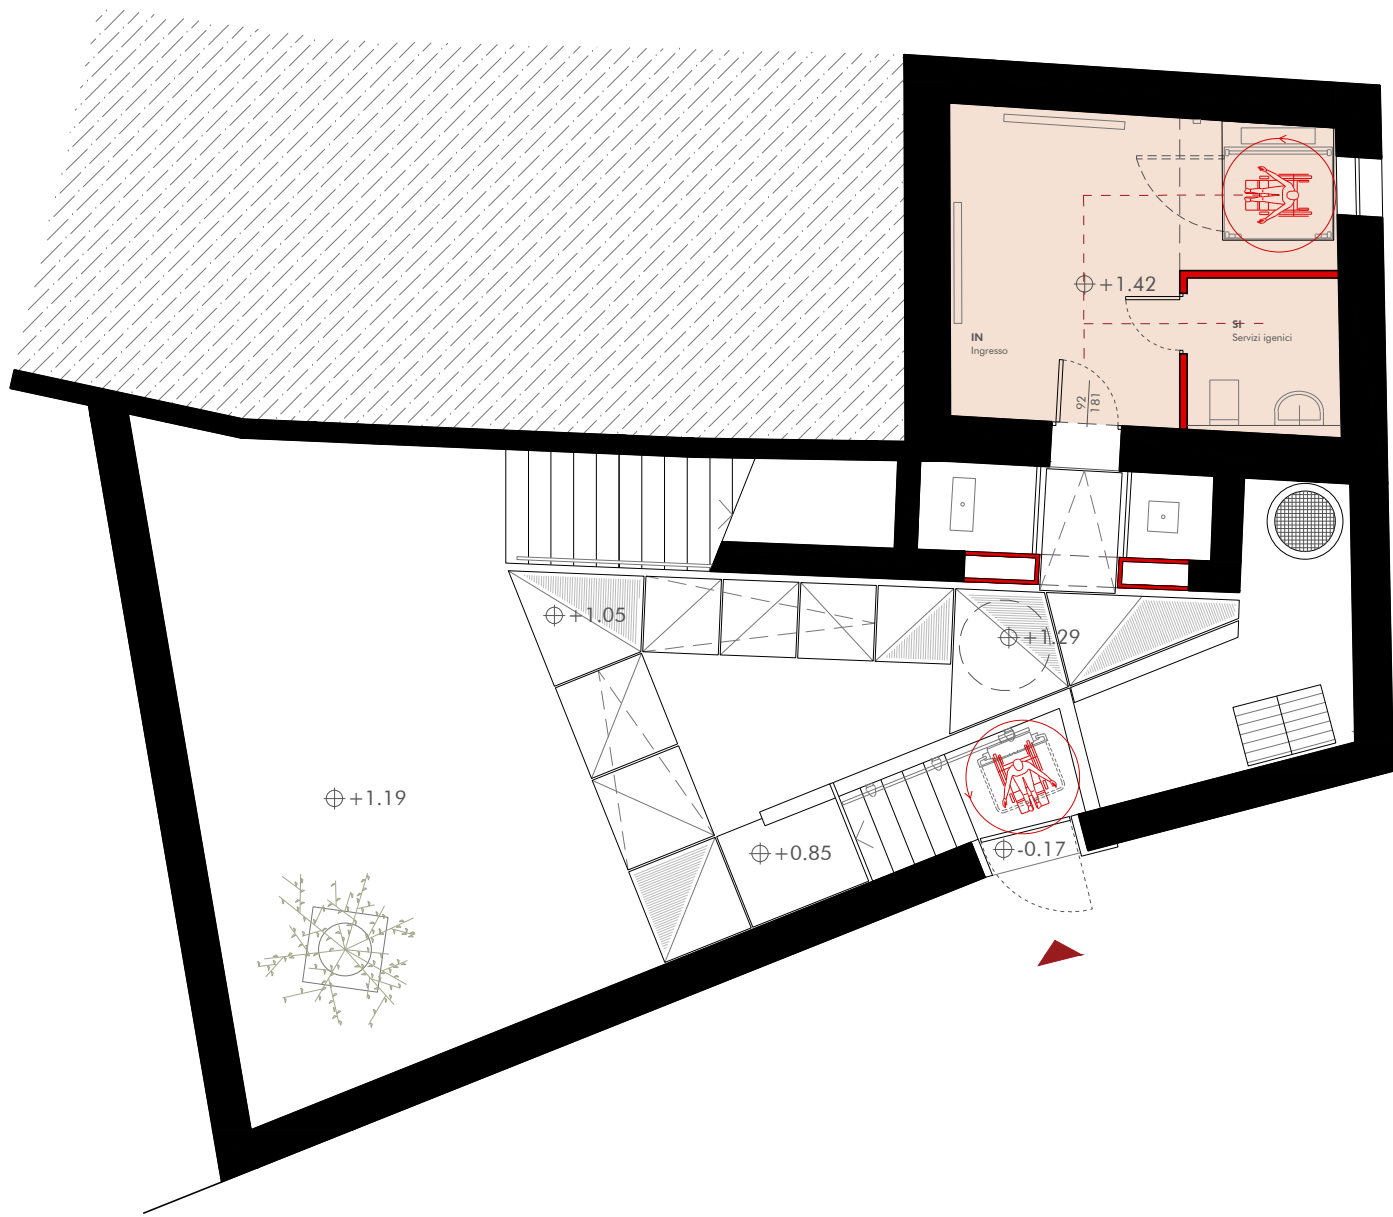

Pianta - Piano Terra - Scala 1:100

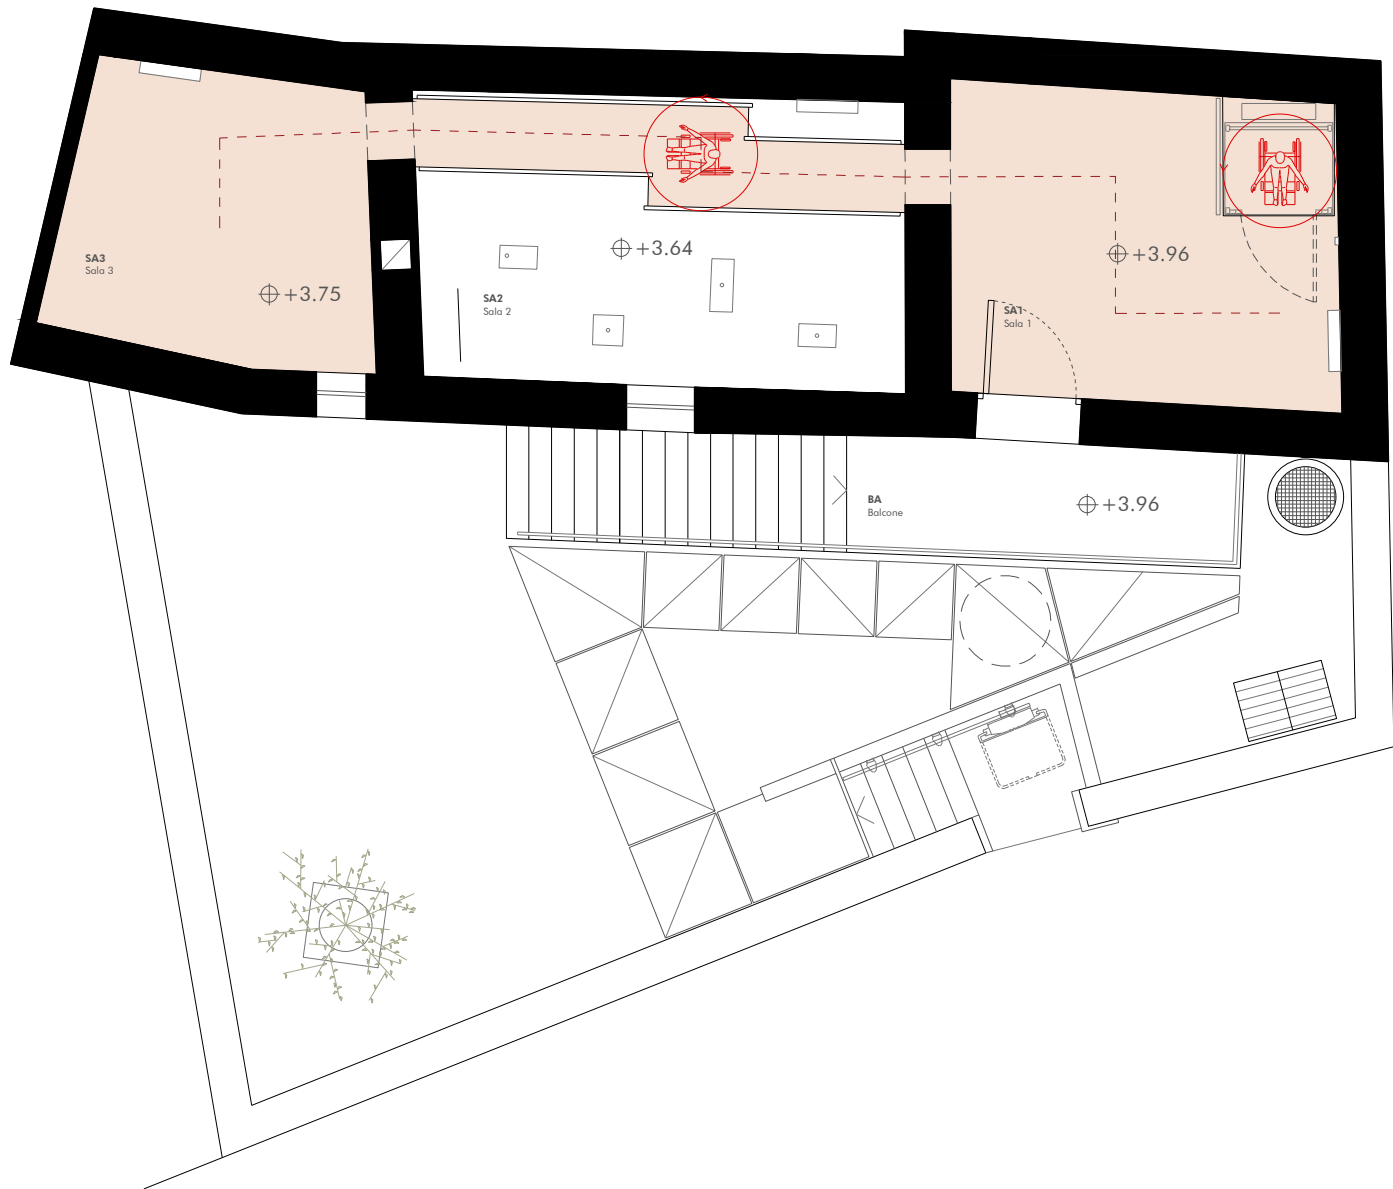

Pianta - Piano Primo - Scala 1:100