


Carta vincoli PA

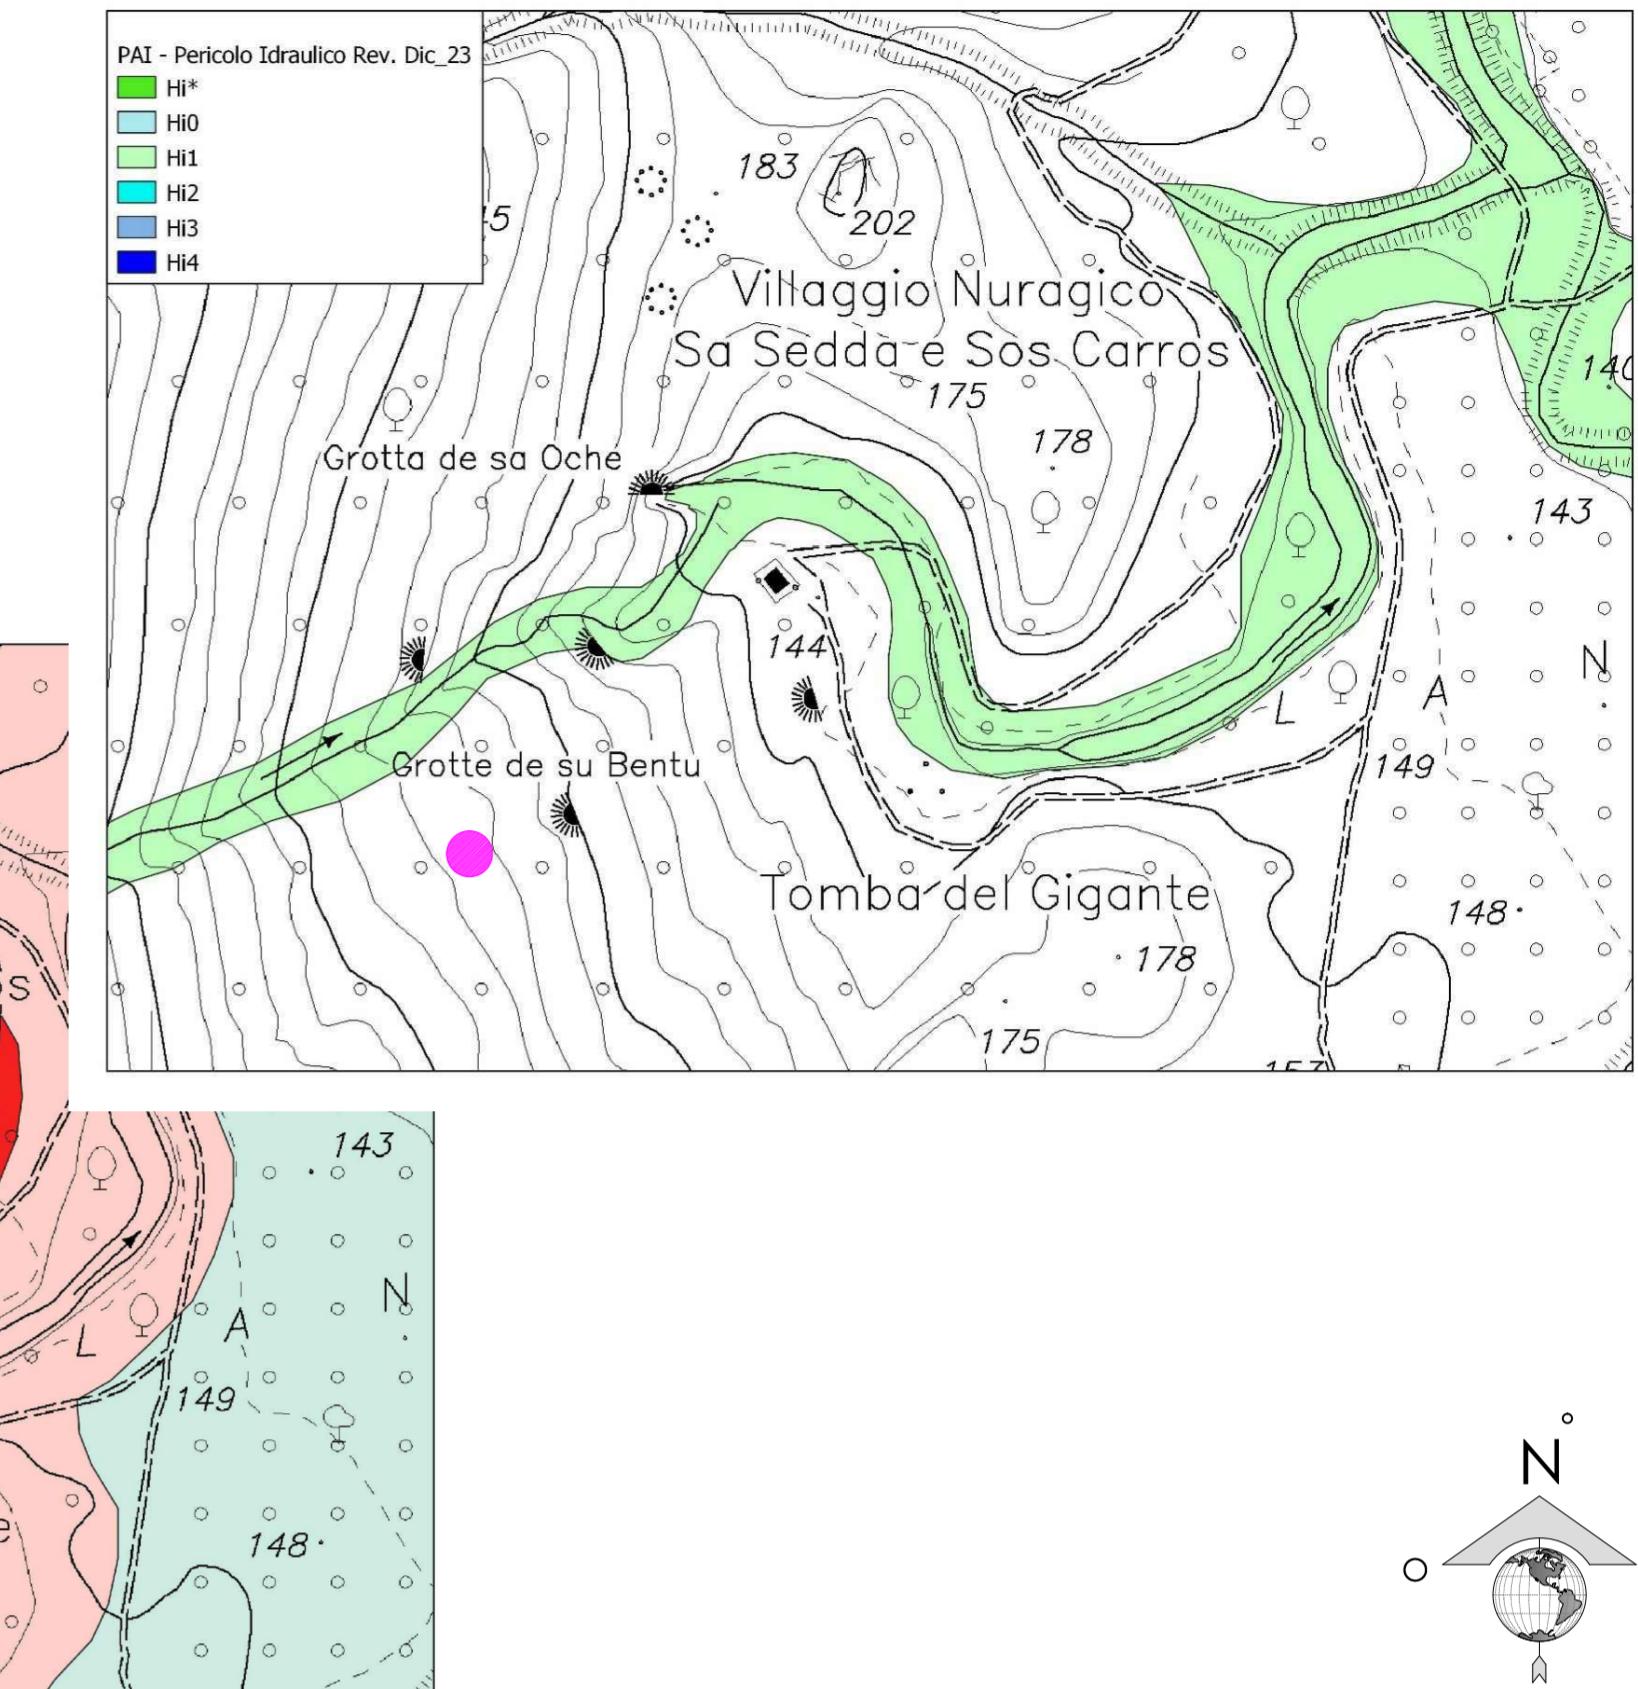


scala 1:400

ubicazione Grotta Corbeddu

ubicazione campo base Lanaiti

percorso che conduce dal campo base alla Grotta Corbeddu (circa 220 m).

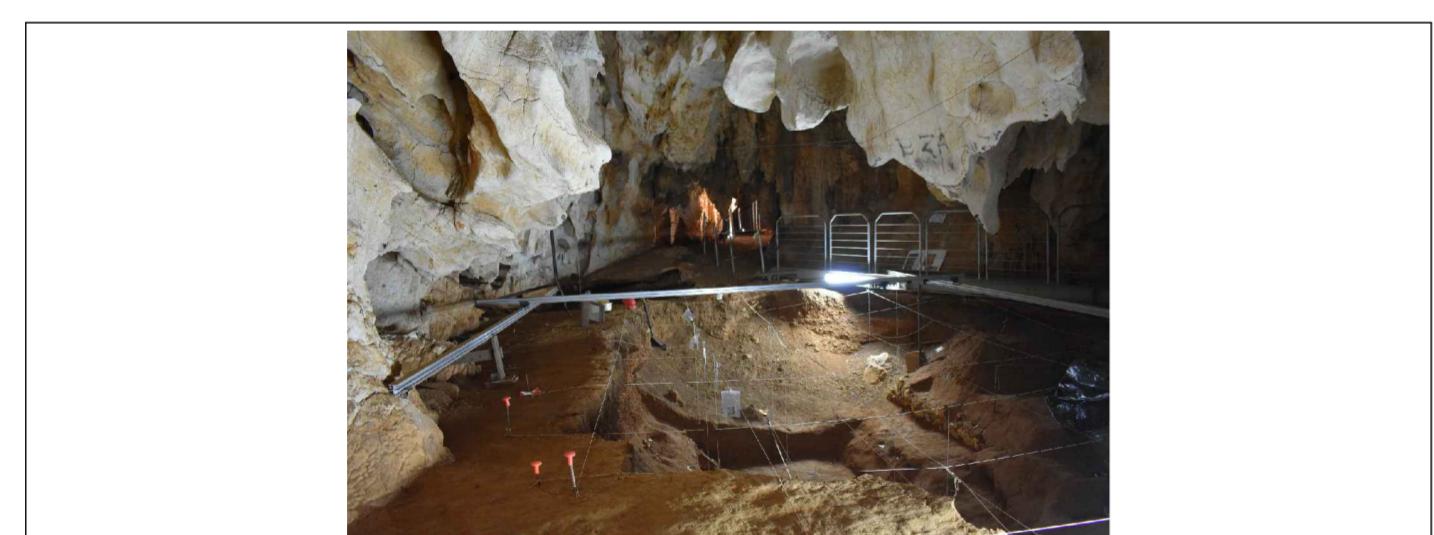

Progetto di Fattibilità Tecnica ed Economica
Realizzazione degli interventi di conservazione e valorizzazione della
Grotta Corbeddu.
Valorizzazione patrimonio culturale e musei (D.G.R.n.31/13 del 06.10.2021
CUP J14J23001130002 CIG B2757BE0F9

DATA: FEBBRAIO 2025	Inquadramento catastale carta vincolo: PAI - PPR scale varie	TAVOLA: Tav.01.2
AGG.:		

