

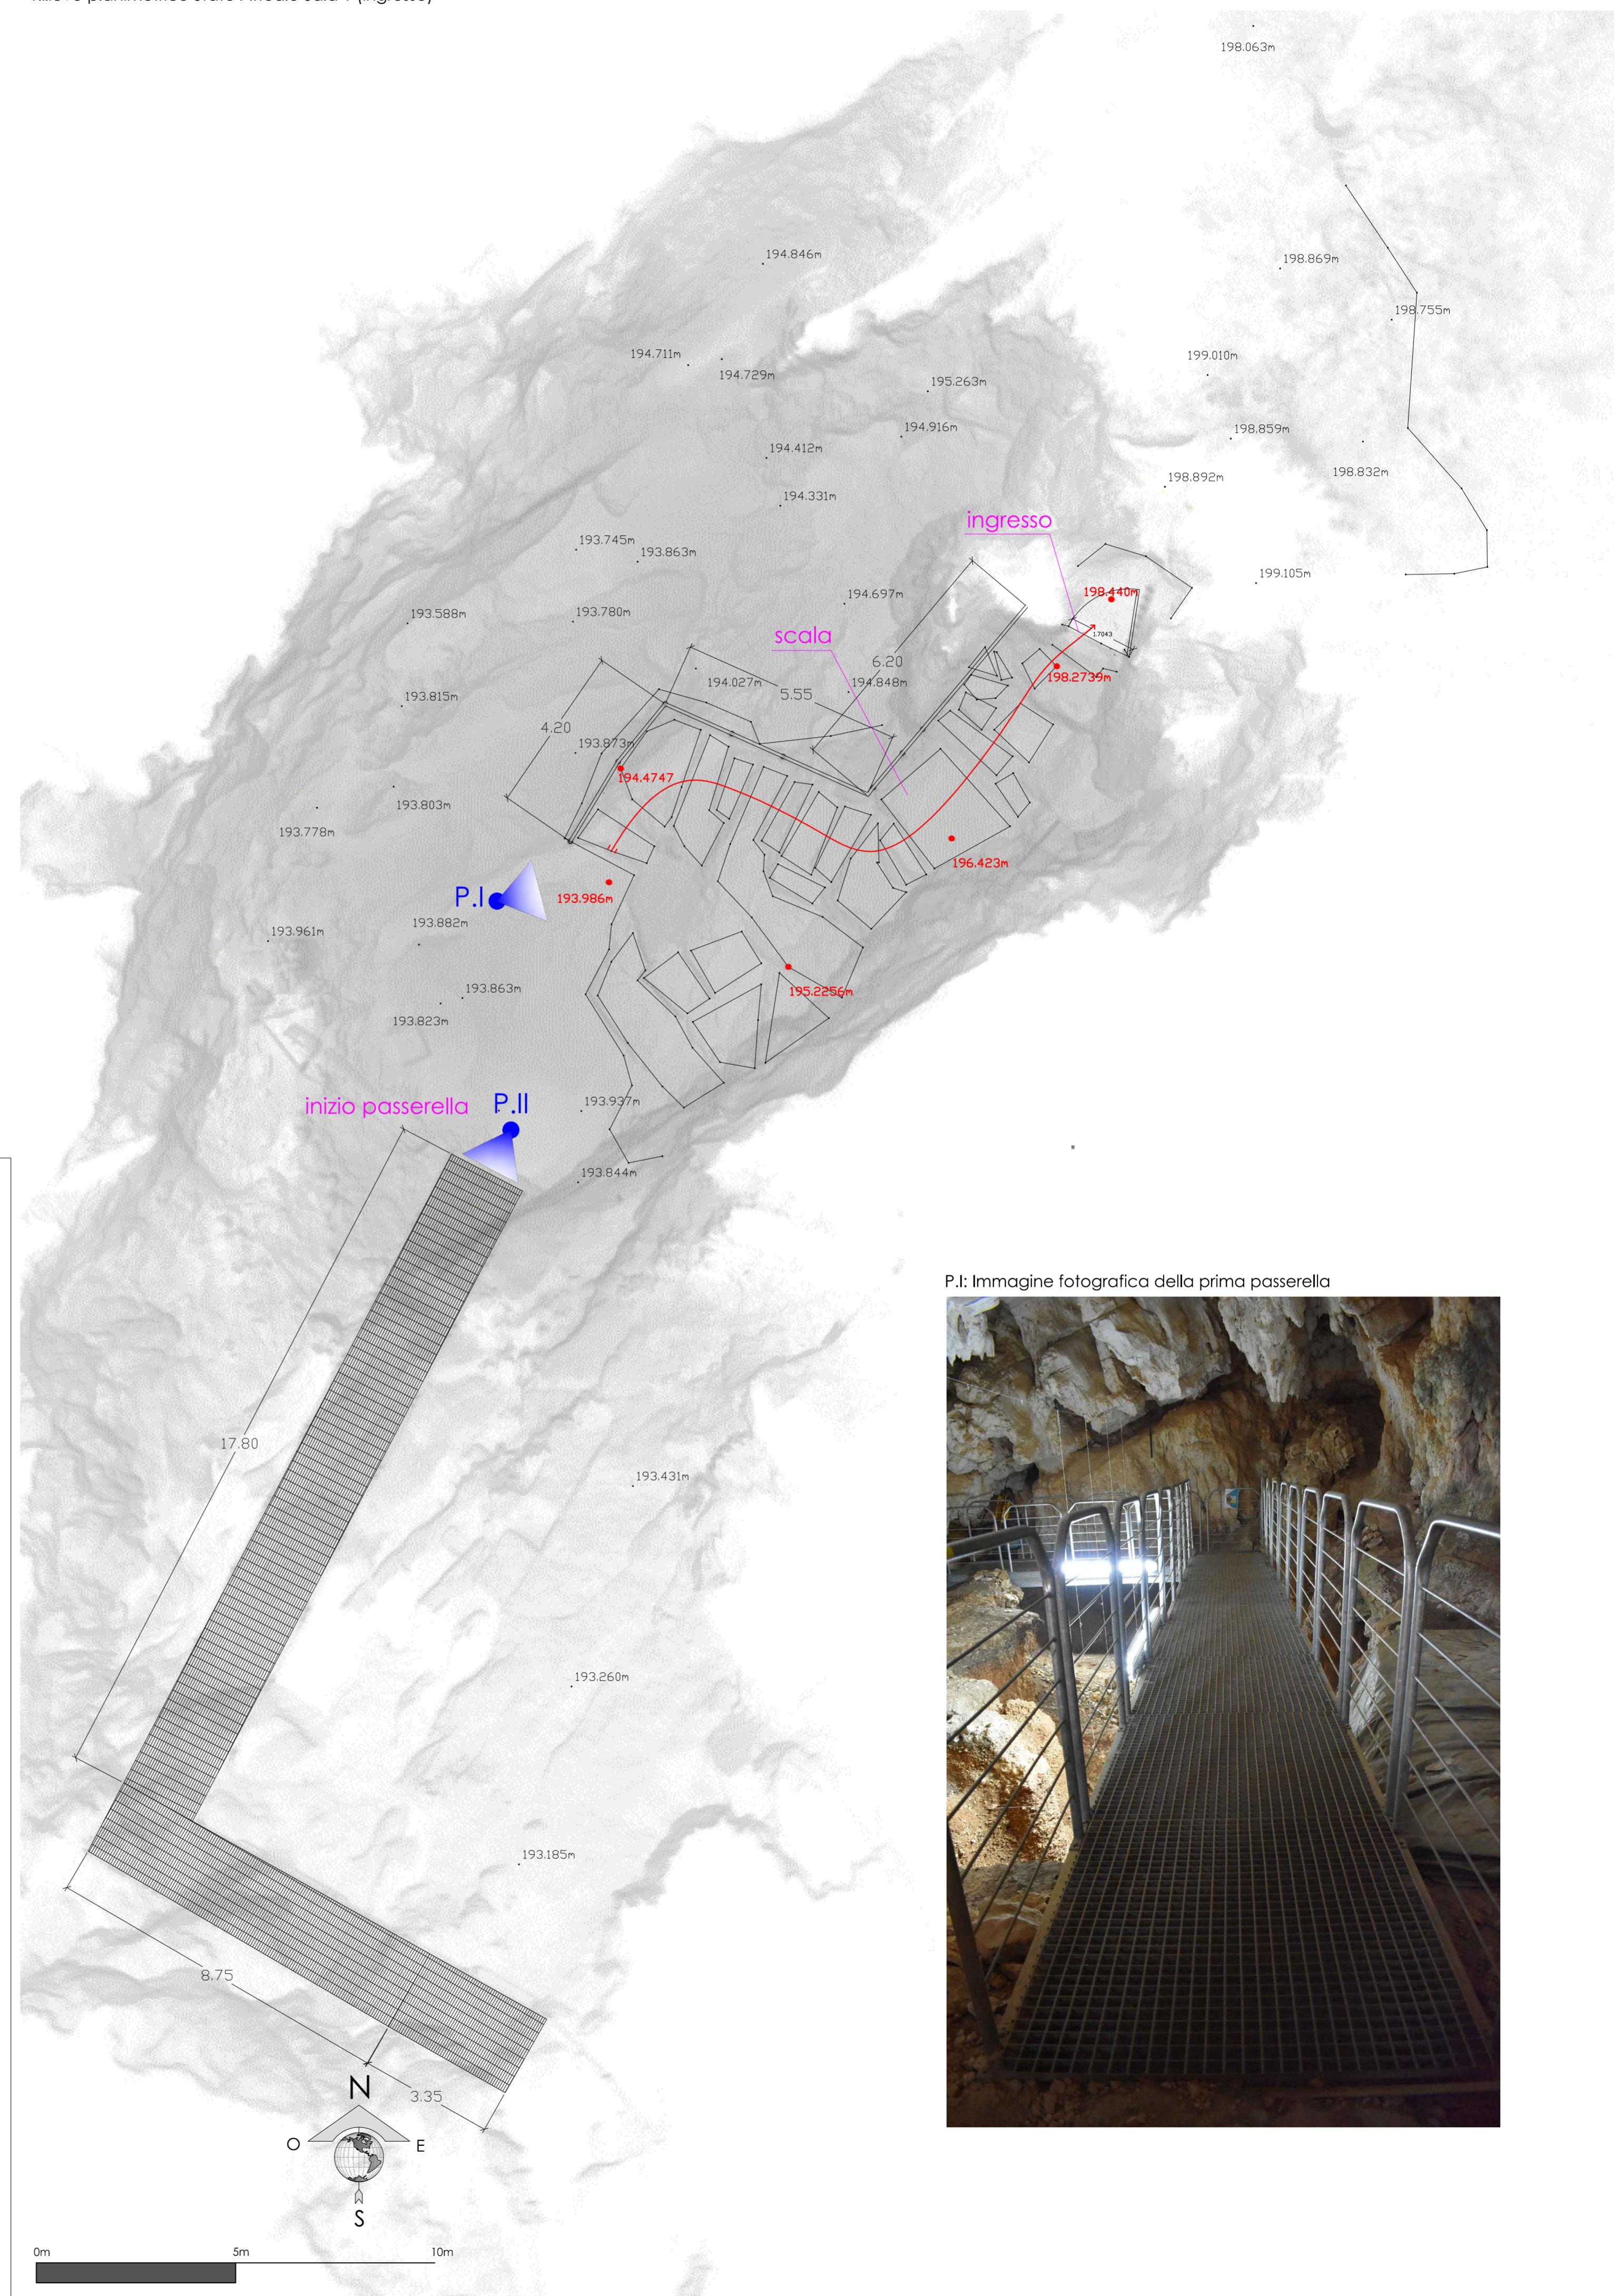


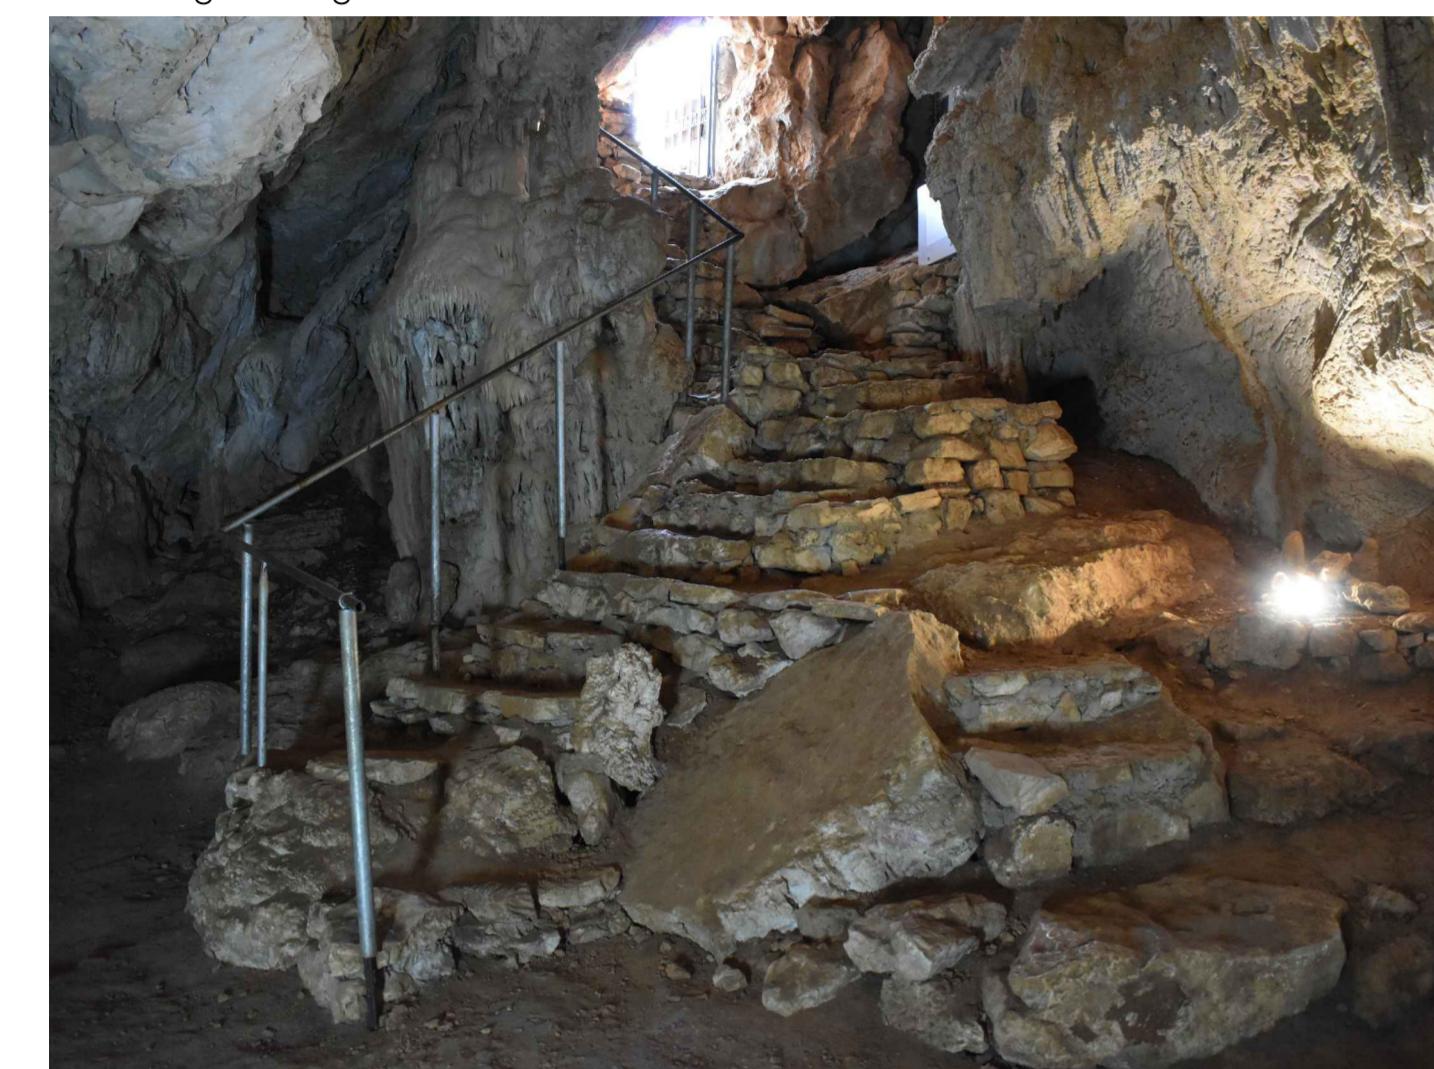

P.II: Immagine fotografica dell'attuale scalinata d'accesso alla Grotta Corbeddu

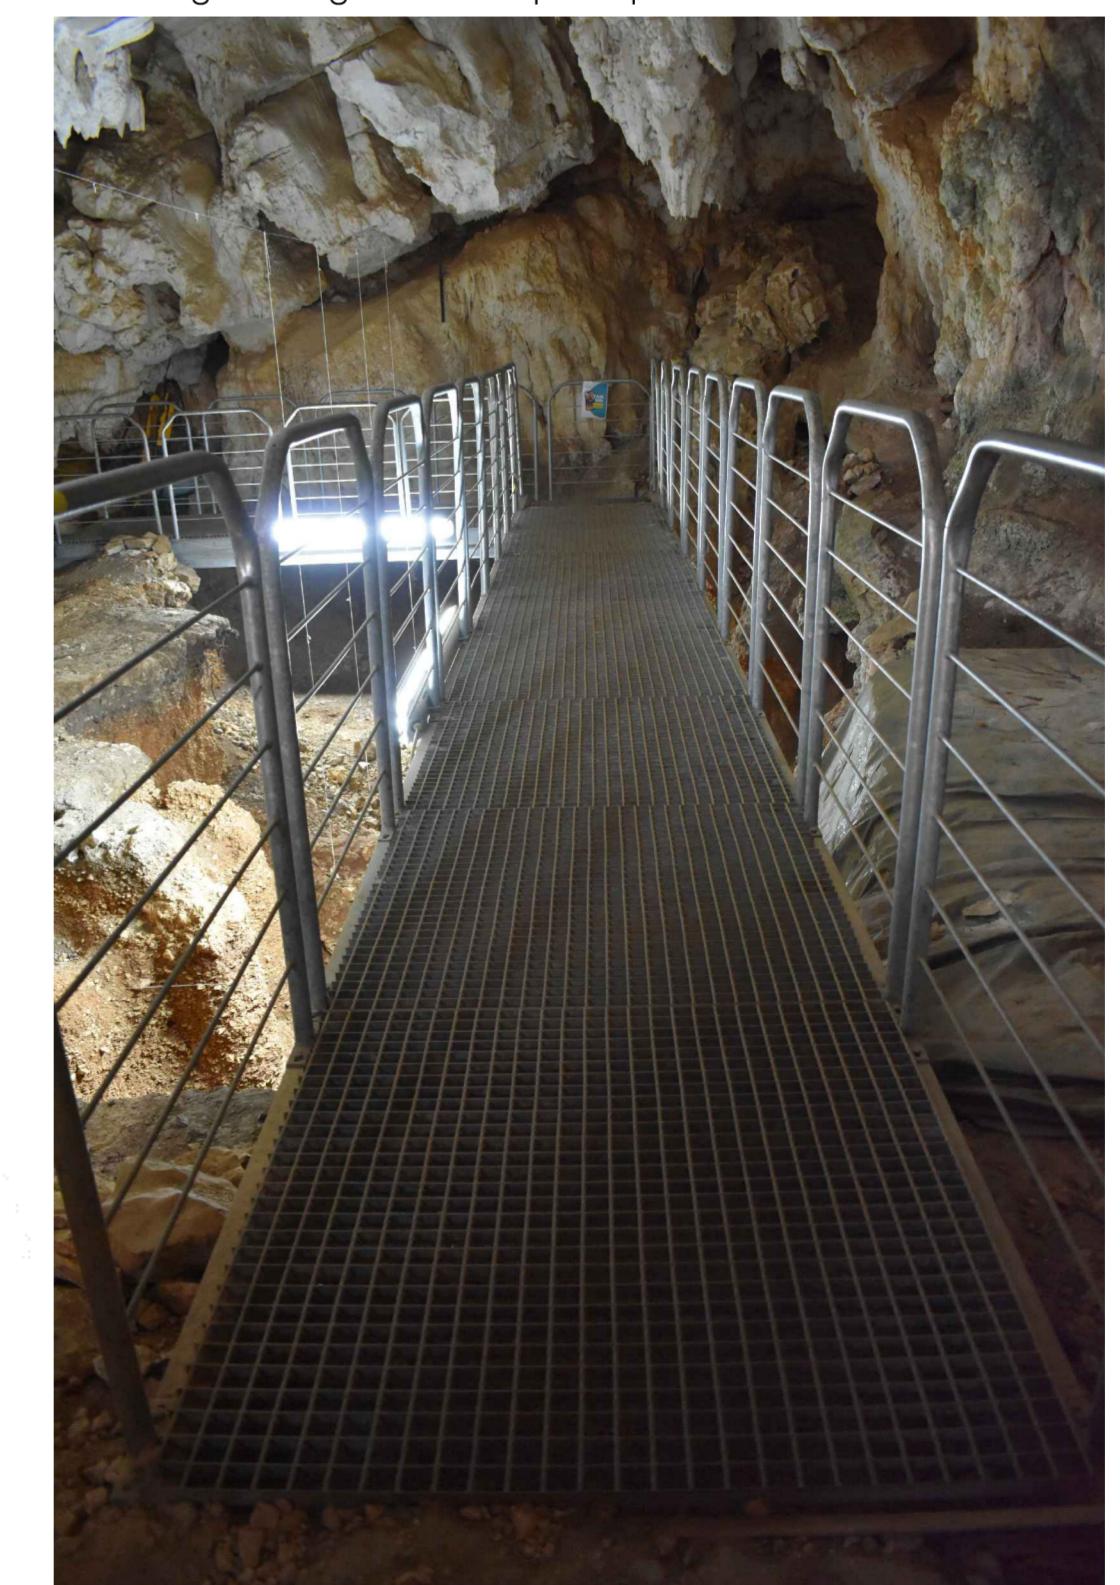

P.I: Immagine fotografica della prima passerella

COMUNE DI OLIENA
PROVINCIA DI NUORO

Progetto di Fattibilità Tecnica ed Economica
Realizzazione degli interventi di conservazione e valorizzazione della Grotta Corbeddu.
Valorizzazione patrimonio culturale e musei (D.G.R.n.31/13 del 06.10.2023)
CUP J14J23001130002 CIG B2757BE0F9

DATA:	FEBBRAIO 2025	Stato Attuale Planimetria Sala 1 (ingresso) scala 1:50	TAVOLA: Tav.02.1
AGG.:			

COMMITTENTE: Comune di Oliena Provincia di Nuoro Area Tecnica	PROGETTISTA: R.T.P.: Arch. Paolo Stochino Archeol. Franco Campus Arch. Marta Barrui Geol. Giovanna Angela Pia Farina	STUDIO DI PROGETTAZIONE DELLA MANDATARIA Arch. Paolo Stochino Via Lungomare snc - TORTOLI Tel: 3209061775 Email: stochino@gmail.com PEC: p.stochino@archiworldpec.it
Direttore del Servizio Ing. Ivan Francesco Ghisu		
R.U.P. Geom. Giovanni Tedde		