


Esempio di scala in progetto

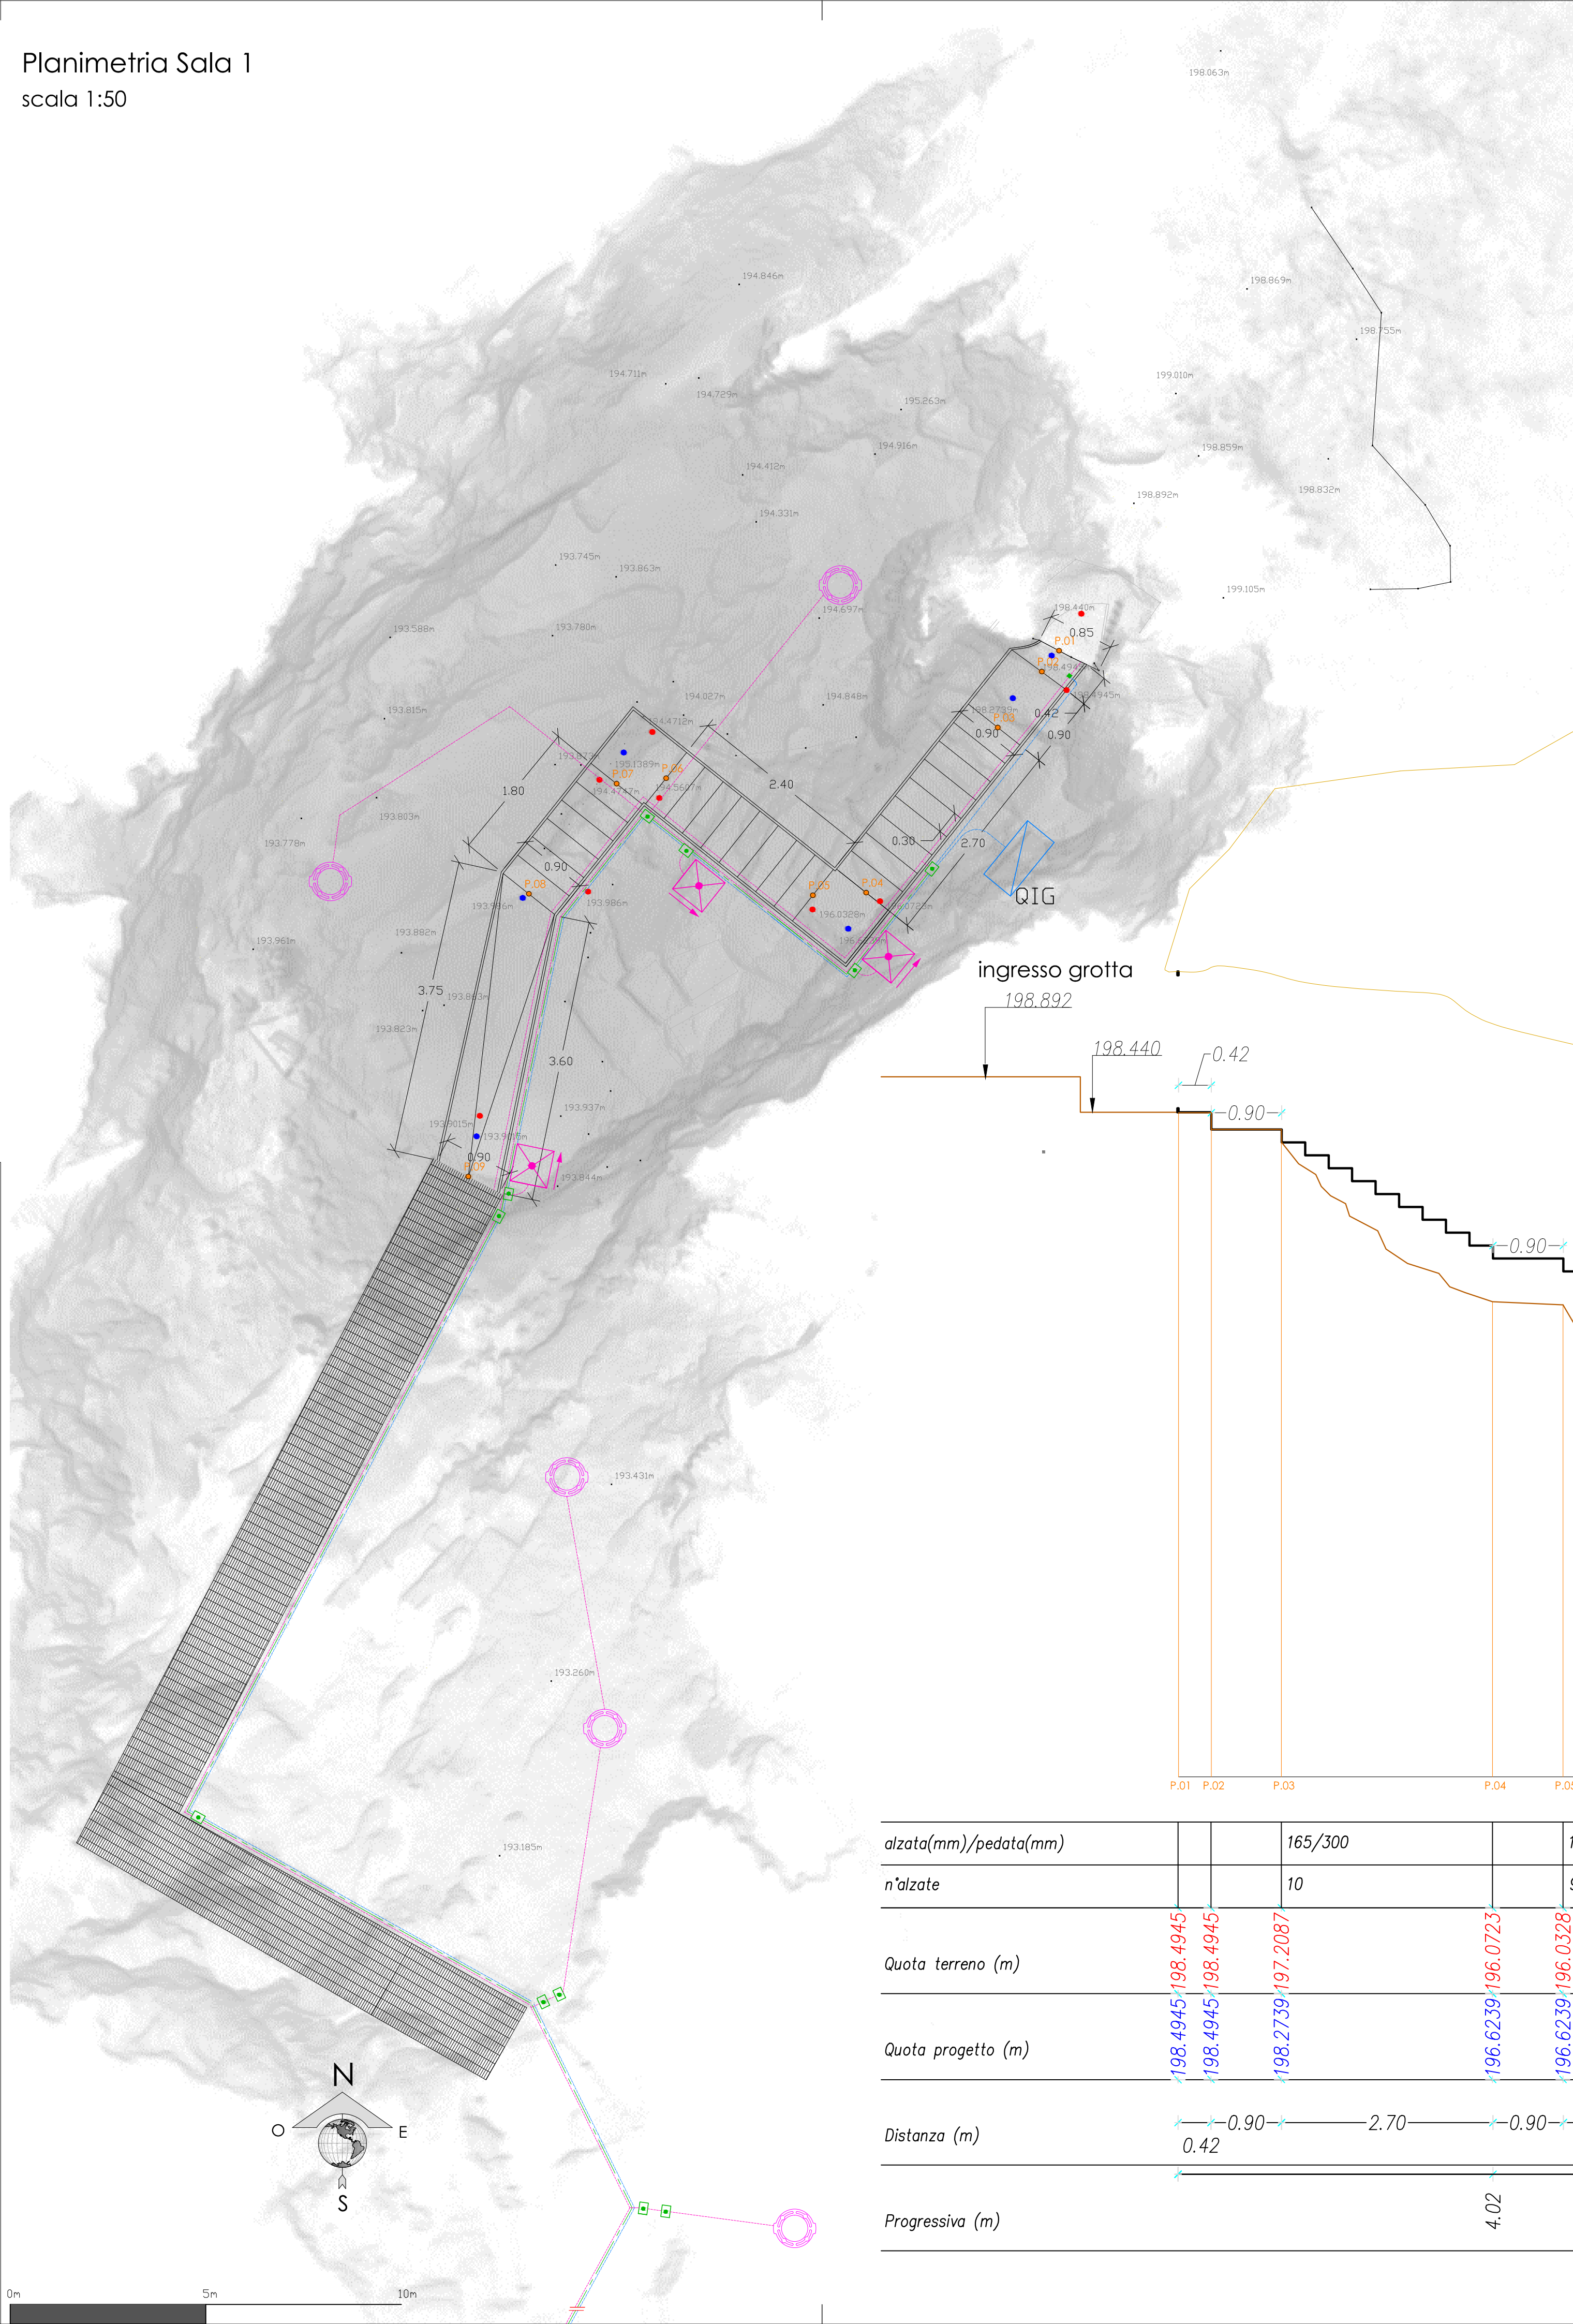


Planimetria Sala 1
scala 1:50




- INTERNO GROTTA
GRADINI GROTTA N° 26
LUNGHEZZA TOTALE PERCORSO VISITA 130m
LUNGHEZZA SCALA D'ACCESSO 14m
N° totale Proiettori: 13
N° Proiettori Sala 1: 6
N° Proiettori Sala 2: 3
N° Proiettori Sala 3: 3
N° Proiettori Sala 4: 1
Sviluppo led scalinata: 14m
- APPARECCHIO DI EMERGENZA S.E. IP65, CLASSE II
LAMPADA DA 11 W (180m), Nicc, AUTONOMIA 1h
COMPLETO DI PITTOGRAMMA E CIRCUITO DI INIBIZIONE (D.0009.0012.0004)
- PROIETTORE A LED REGOLABILE, AISI 316, 13W
- QUADRO DI ILLUMINAZIONE GENERALE GROTTA, IN VETRORESINA
- TUBO RKHF halogen free ø32-H07RN-F 2+Tx4mmq
CIRCUITO ILLUMINAZIONE GROTTA
- TUBO RKHF halogen free ø40-H07RN-F 2+Tx4mmq
DORSALE ALIMENTAZIONE
- TUBO RKHF halogen free ø32- H07RN-F 2x1,5mmq
CIRCUITO DALI e sistema di controllo
- SCATOLA DI DERIVAZIONE A PARETE IP55
- PRESA DI SICUREZZA

Profilo scala ingresso Sala 1
scala 1:50

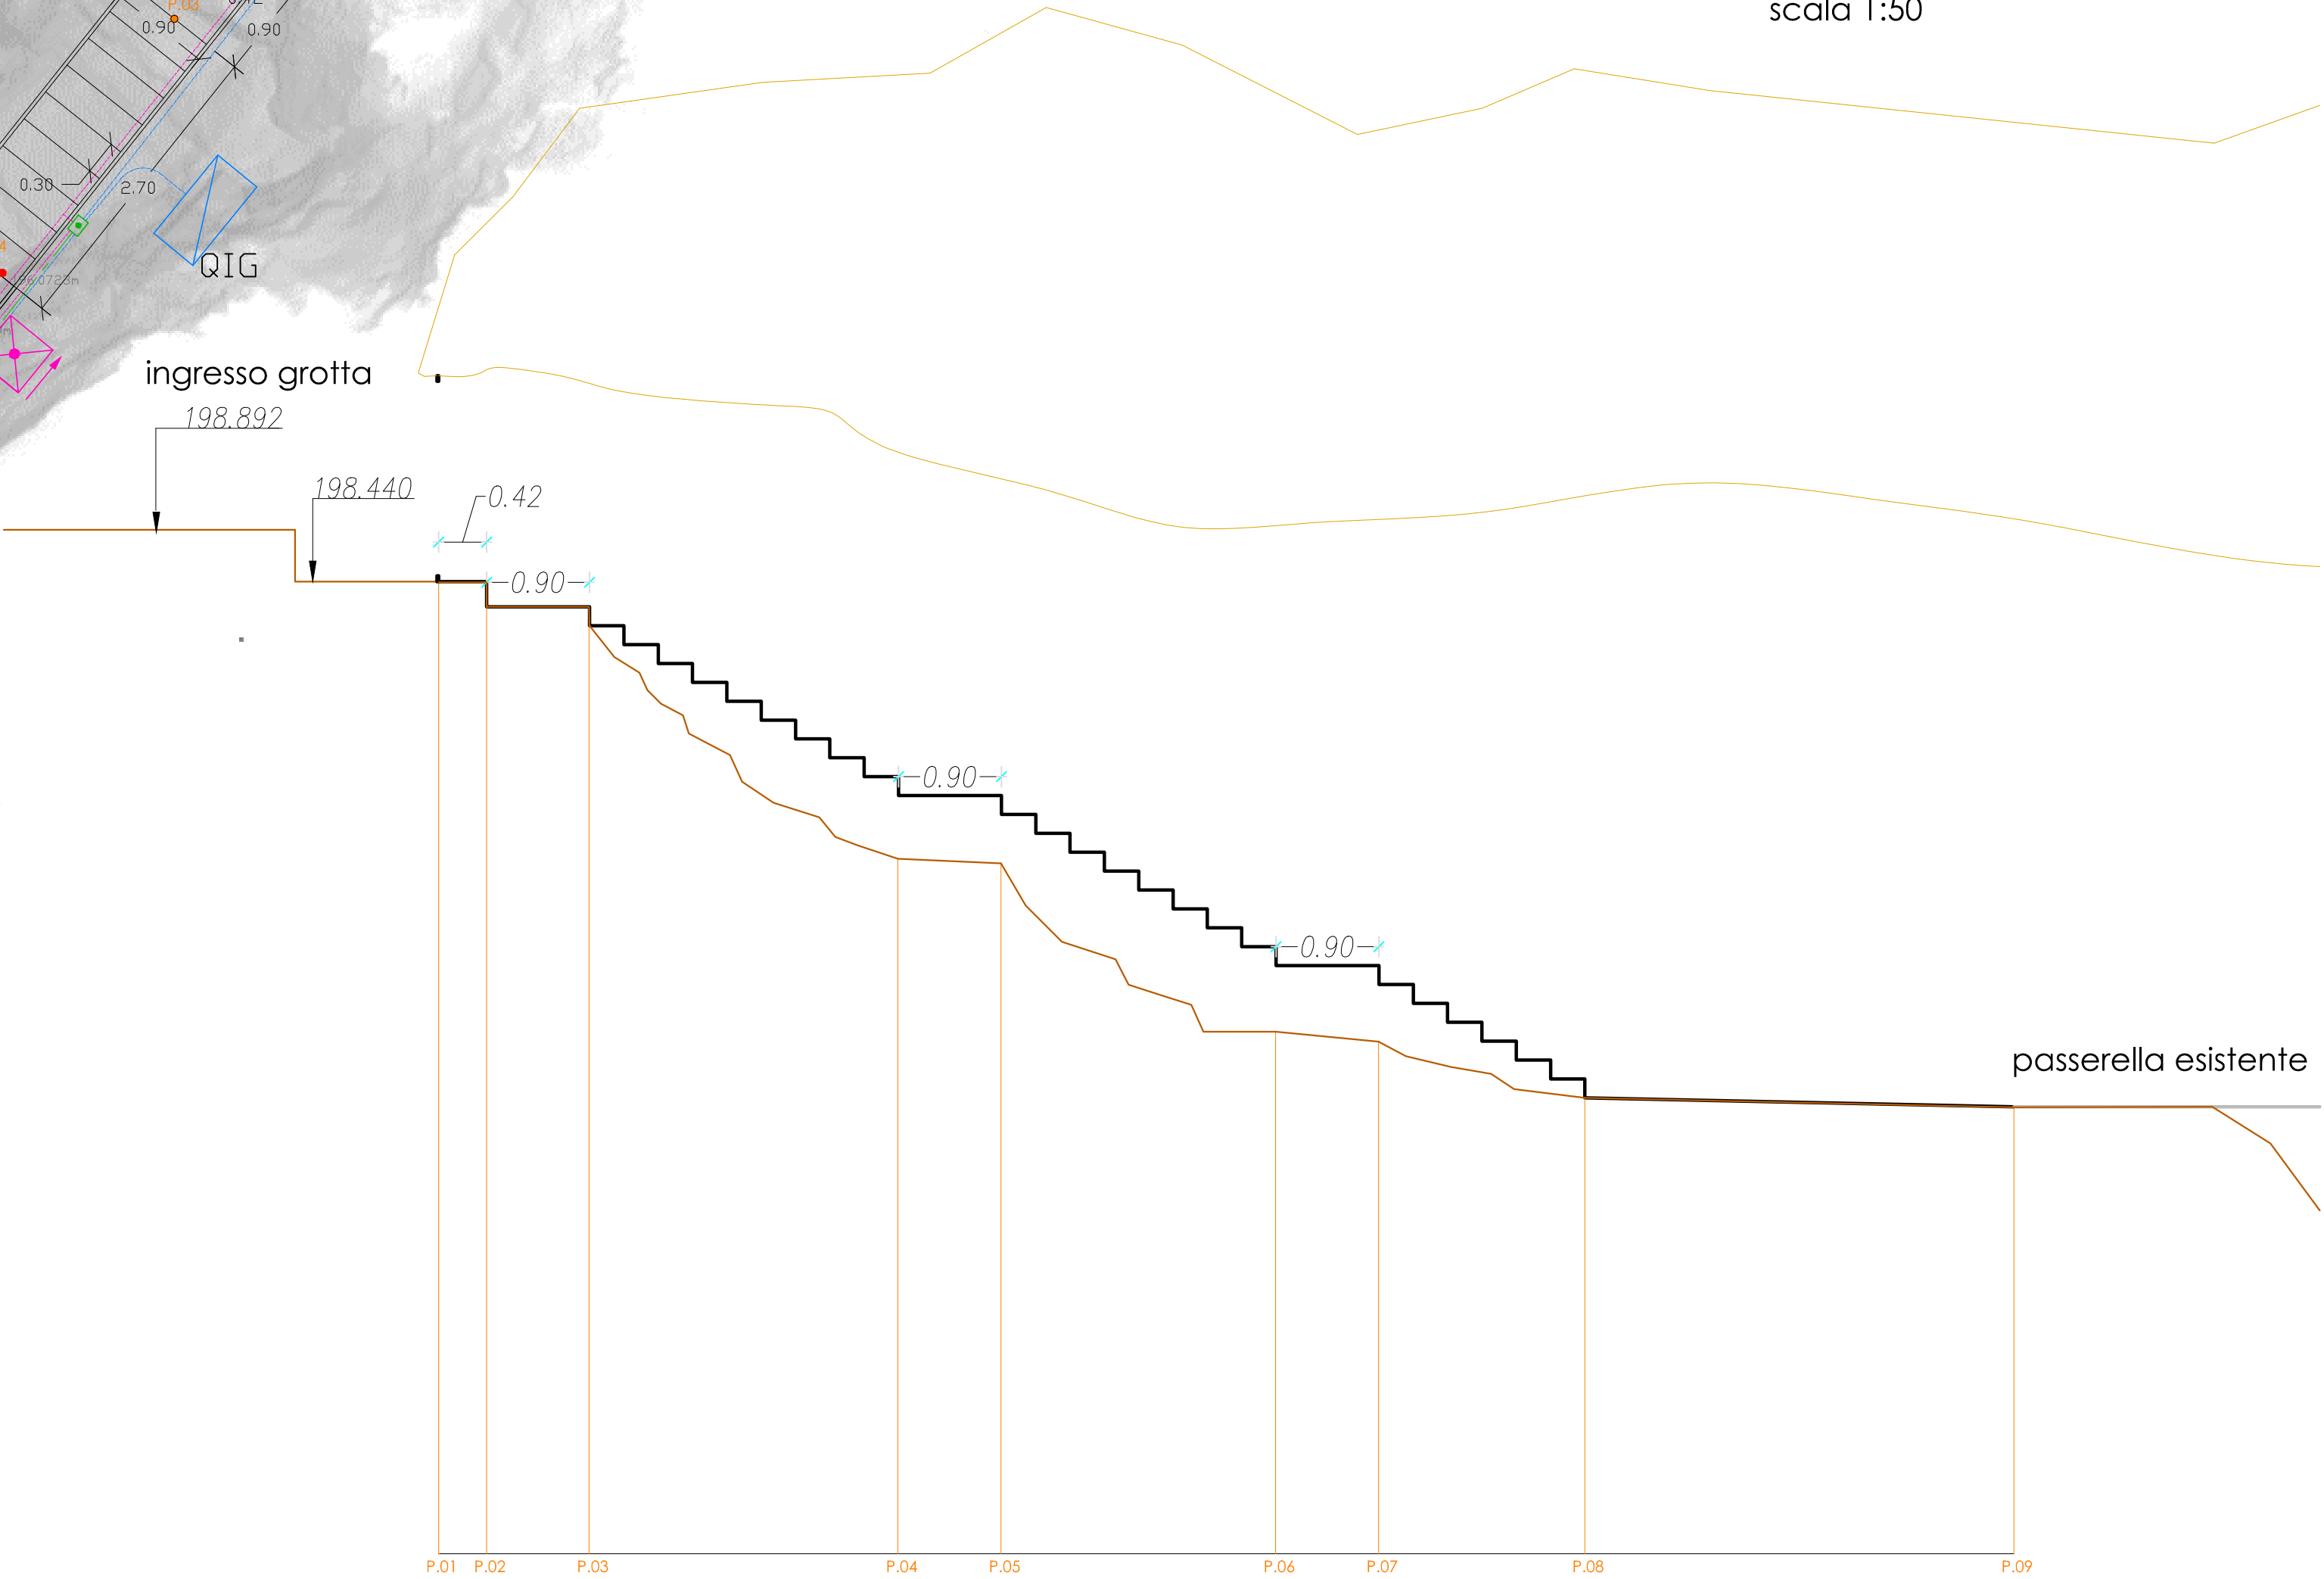


alzata(mm)/pedata(mm)		165/300		165/300		165/300	
n'alzate		10		9		7	
Quota terreno (m)		198.4945	198.2739	196.0723	195.1389	193.986	193.9015
Quota progetto (m)		198.4945	198.2739	196.6239	195.1389	193.986	193.9015
Distanza (m)	0.42	0.90	2.70	0.90	2.40	0.90	1.80
Progressiva (m)			4.02		7.32		10.02

Particolari scala
scala 1:5

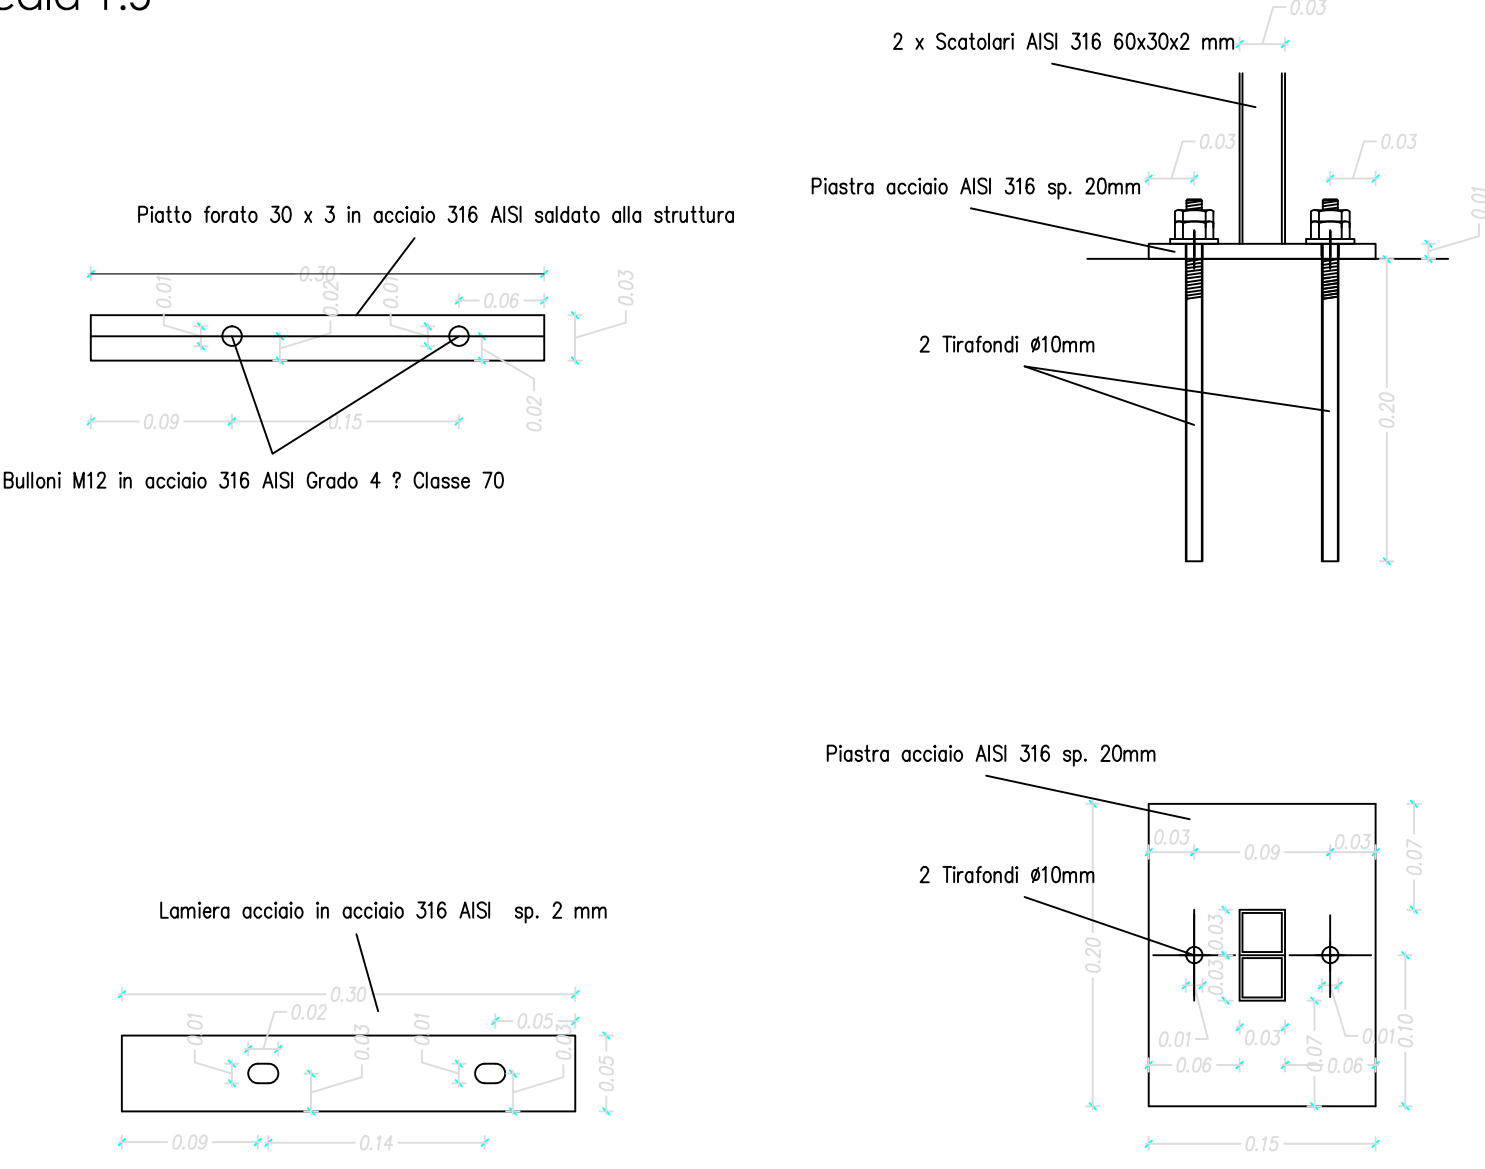

Particolari scala
scala 1:10

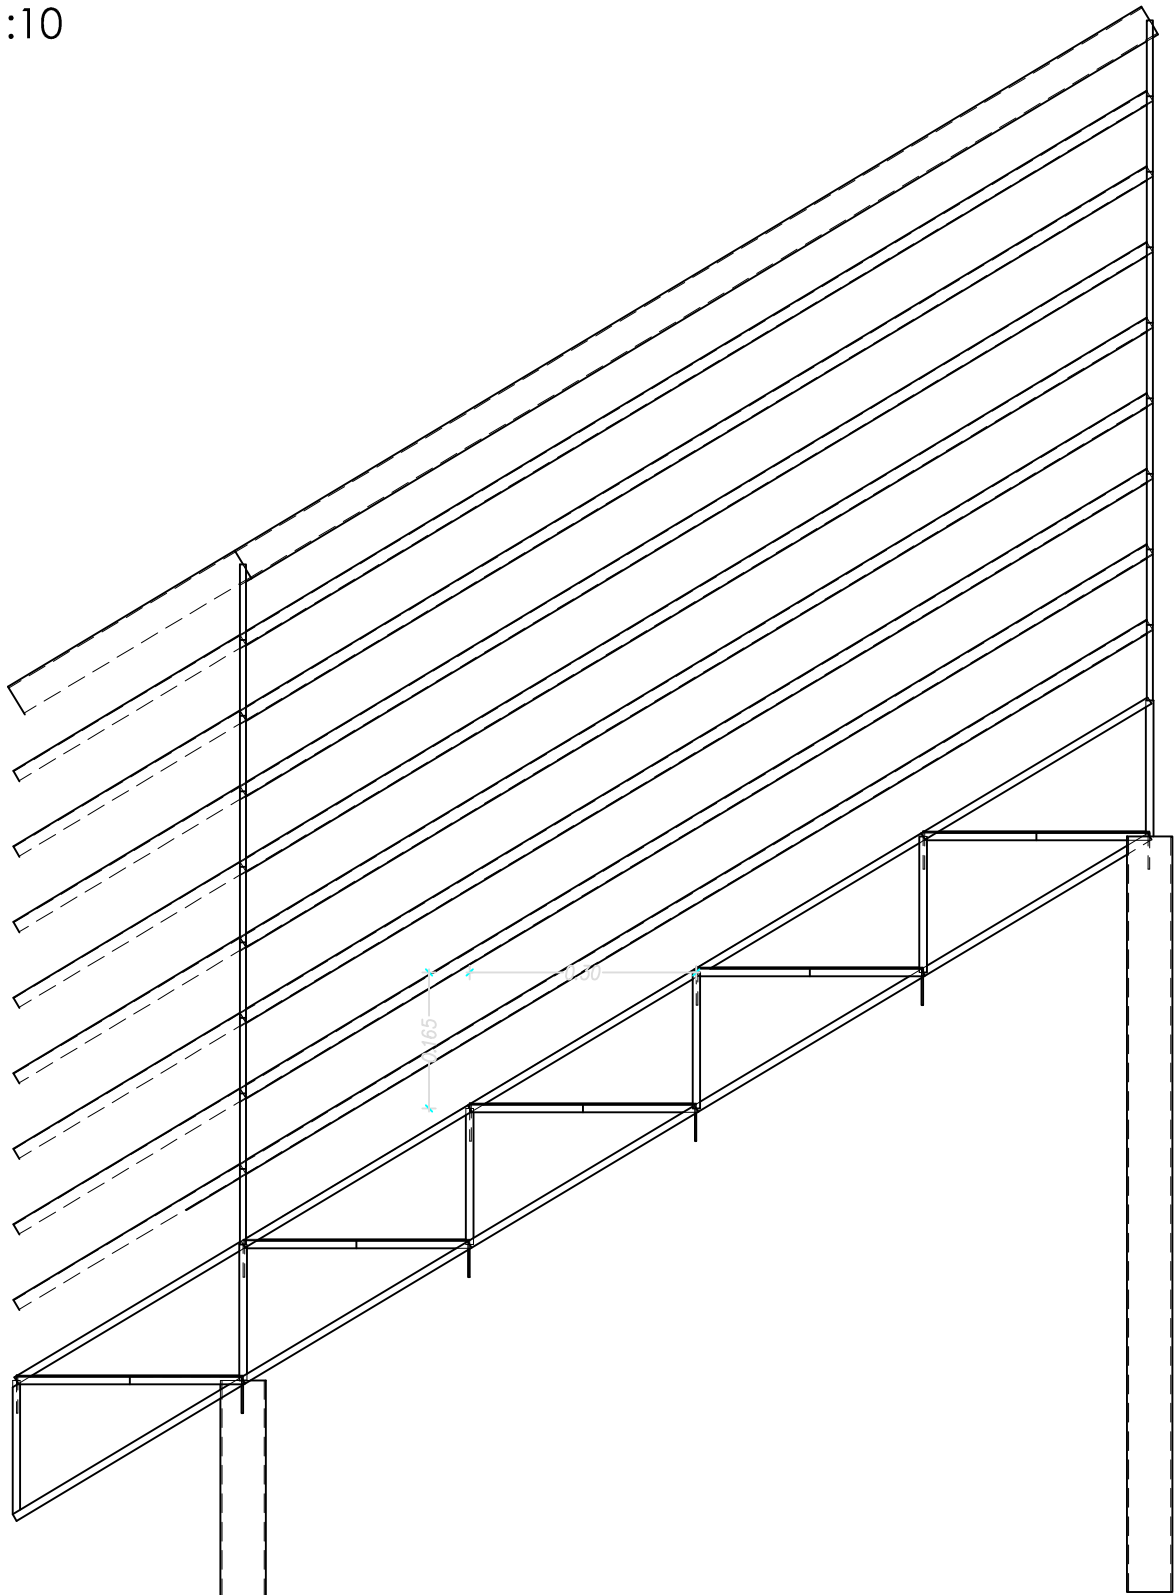

Render scala illuminata



Progetto di Fattibilità Tecnica ed Economica
Realizzazione degli interventi di conservazione e valorizzazione della
Grotta Corbeddu.
Valorizzazione patrimonio culturale e musei (D.G.R.n.31/13 del 06.10.2023)
CUP J14J23001130002 CIG B2757BE0F9

DATA: FEBBRAIO 2025	Stato di Progetto Planimetria Sala 1 (ingresso) scala 1:50, 1:5	TAVOLA: Tav.03.1
AGG:		

COMMITTENTE: Comune di Oliena Provincia di Nuoro Area Tecnica	PROGETTISTA: R.I.P.: Arch. Paolo Stochino Via Lungomare snc - TURTOLI Arch. Marta Barrui Geol. Giovanna Angela Pia Farina	STUDIO DI PROGETTAZIONE DELLA MANDATARIA Arch. Paolo Stochino Via Lungomare snc - TURTOLI Tel: 3899661775 E-mail: stochino@gmail.com PEC: p.stochino@archiworldpec.it
Direttore del Servizio Ing. Ivan Francesco Ghisu		
R.U.P. Geom. Giovanni Tedde		